




งานออกแบบและก่อสร้าง
กองนโยบาย และแผน
สำนักงานอธิการบดี

โครงการ


ก่อสร้างกลุ่มอาคารหอพักคณะครุศาสตร์
ต.ในเมือง อ.เมืองบุรีรัมย์ จ.บุรีรัมย์
(อาคาร A , D)

มหาวิทยาลัยราชภัฏบุรีรัมย์
เงินงบประมาณ ปี 2564
BRU.B 2020-003

[illegible]

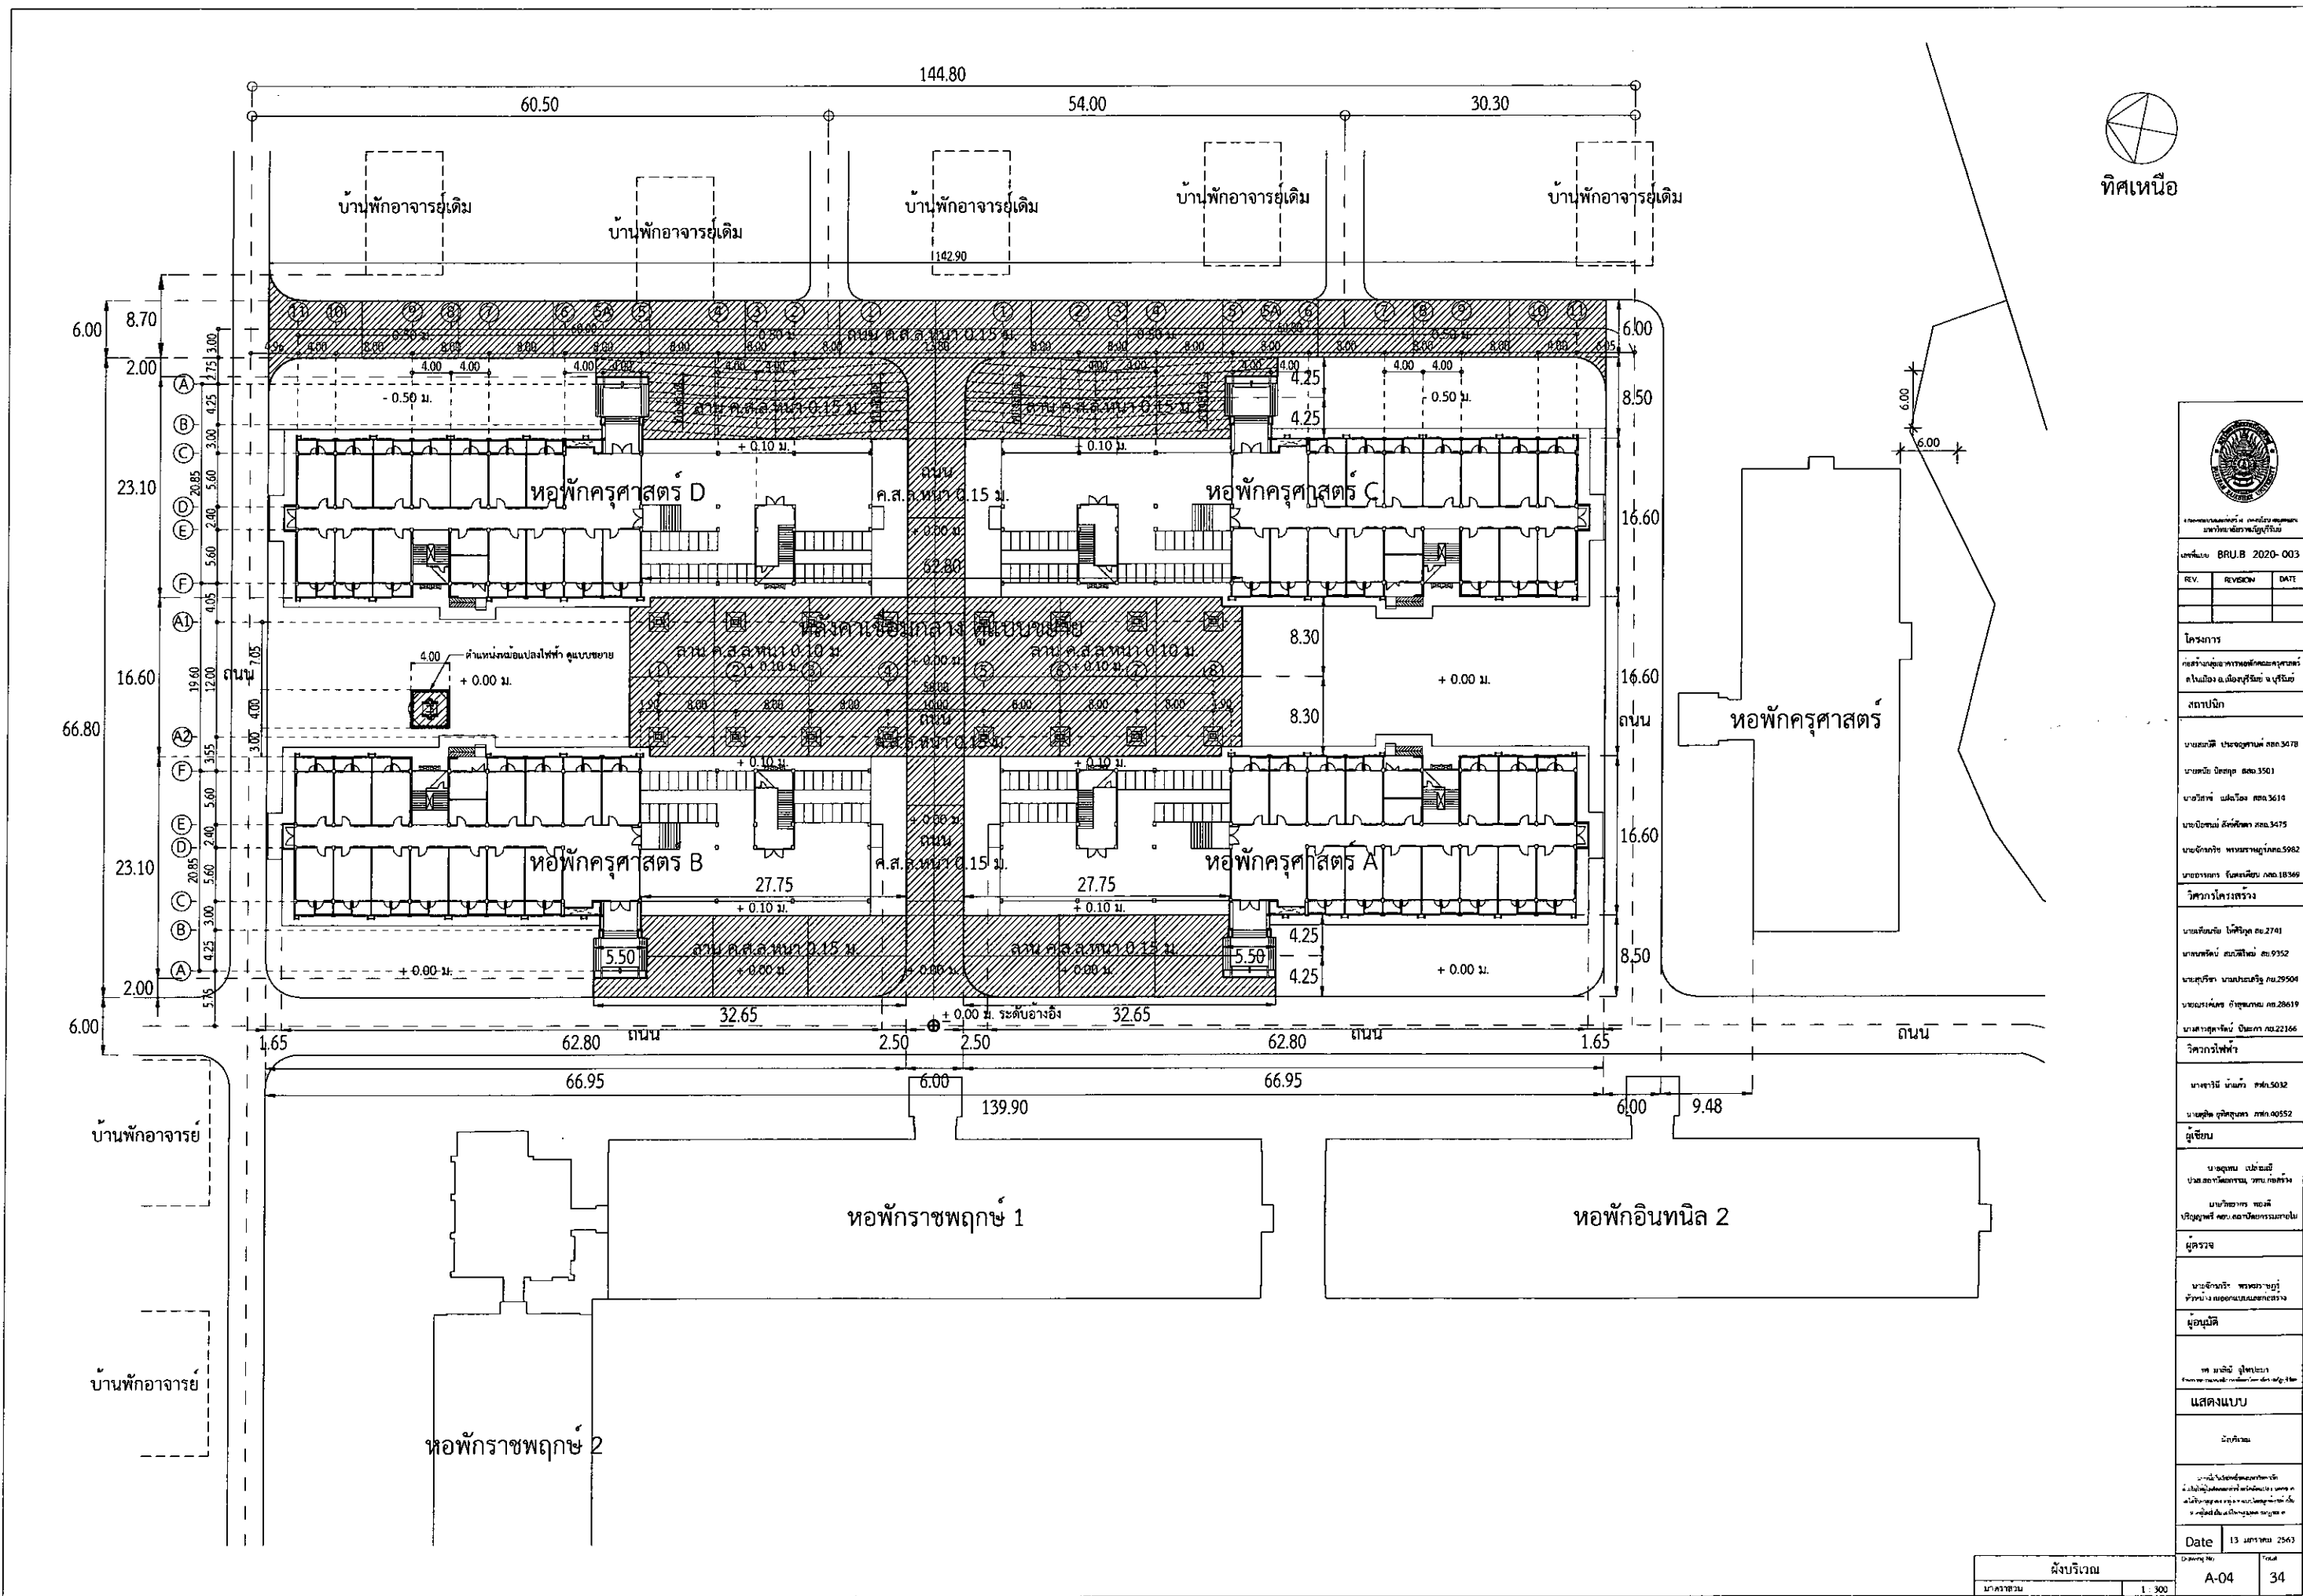

		
กรมส่งเสริมการศึกษานานาชาติ กระทรวงศึกษาธิการ กรุงเทพมหานคร		
มาตรฐาน : BRU.B 2020-003		
REV.	REVISION	DATE
โครงการ การสร้างอาคารหอพักครุศาสตร์ ภายในเมือง อ.เมืองสุรินทร์ จ.สุรินทร์		
สถาปนิก นายสมศักดิ์ ประจักษ์กุล อก.56178 นายสมศักดิ์ อก.56178 นายวิวัฒน์ อก.56178 นายวิวัฒน์ อก.56178 นายวิวัฒน์ อก.56178		
วิศวกรโครงสร้าง นายสมศักดิ์ อก.56178 นายสมศักดิ์ อก.56178 นายสมศักดิ์ อก.56178 นายสมศักดิ์ อก.56178 นายสมศักดิ์ อก.56178		
วิศวกรไฟฟ้า นายสมศักดิ์ อก.56178 นายสมศักดิ์ อก.56178 นายสมศักดิ์ อก.56178 นายสมศักดิ์ อก.56178 นายสมศักดิ์ อก.56178		
ผู้เขียน นายสมศักดิ์ อก.56178 นายสมศักดิ์ อก.56178 นายสมศักดิ์ อก.56178 นายสมศักดิ์ อก.56178 นายสมศักดิ์ อก.56178		
ผู้ตรวจ นายสมศักดิ์ อก.56178 นายสมศักดิ์ อก.56178 นายสมศักดิ์ อก.56178 นายสมศักดิ์ อก.56178 นายสมศักดิ์ อก.56178		
อนุมัติ นายสมศักดิ์ อก.56178 นายสมศักดิ์ อก.56178 นายสมศักดิ์ อก.56178 นายสมศักดิ์ อก.56178 นายสมศักดิ์ อก.56178		
Date 13 มกราคม 2563		
1 : 300		

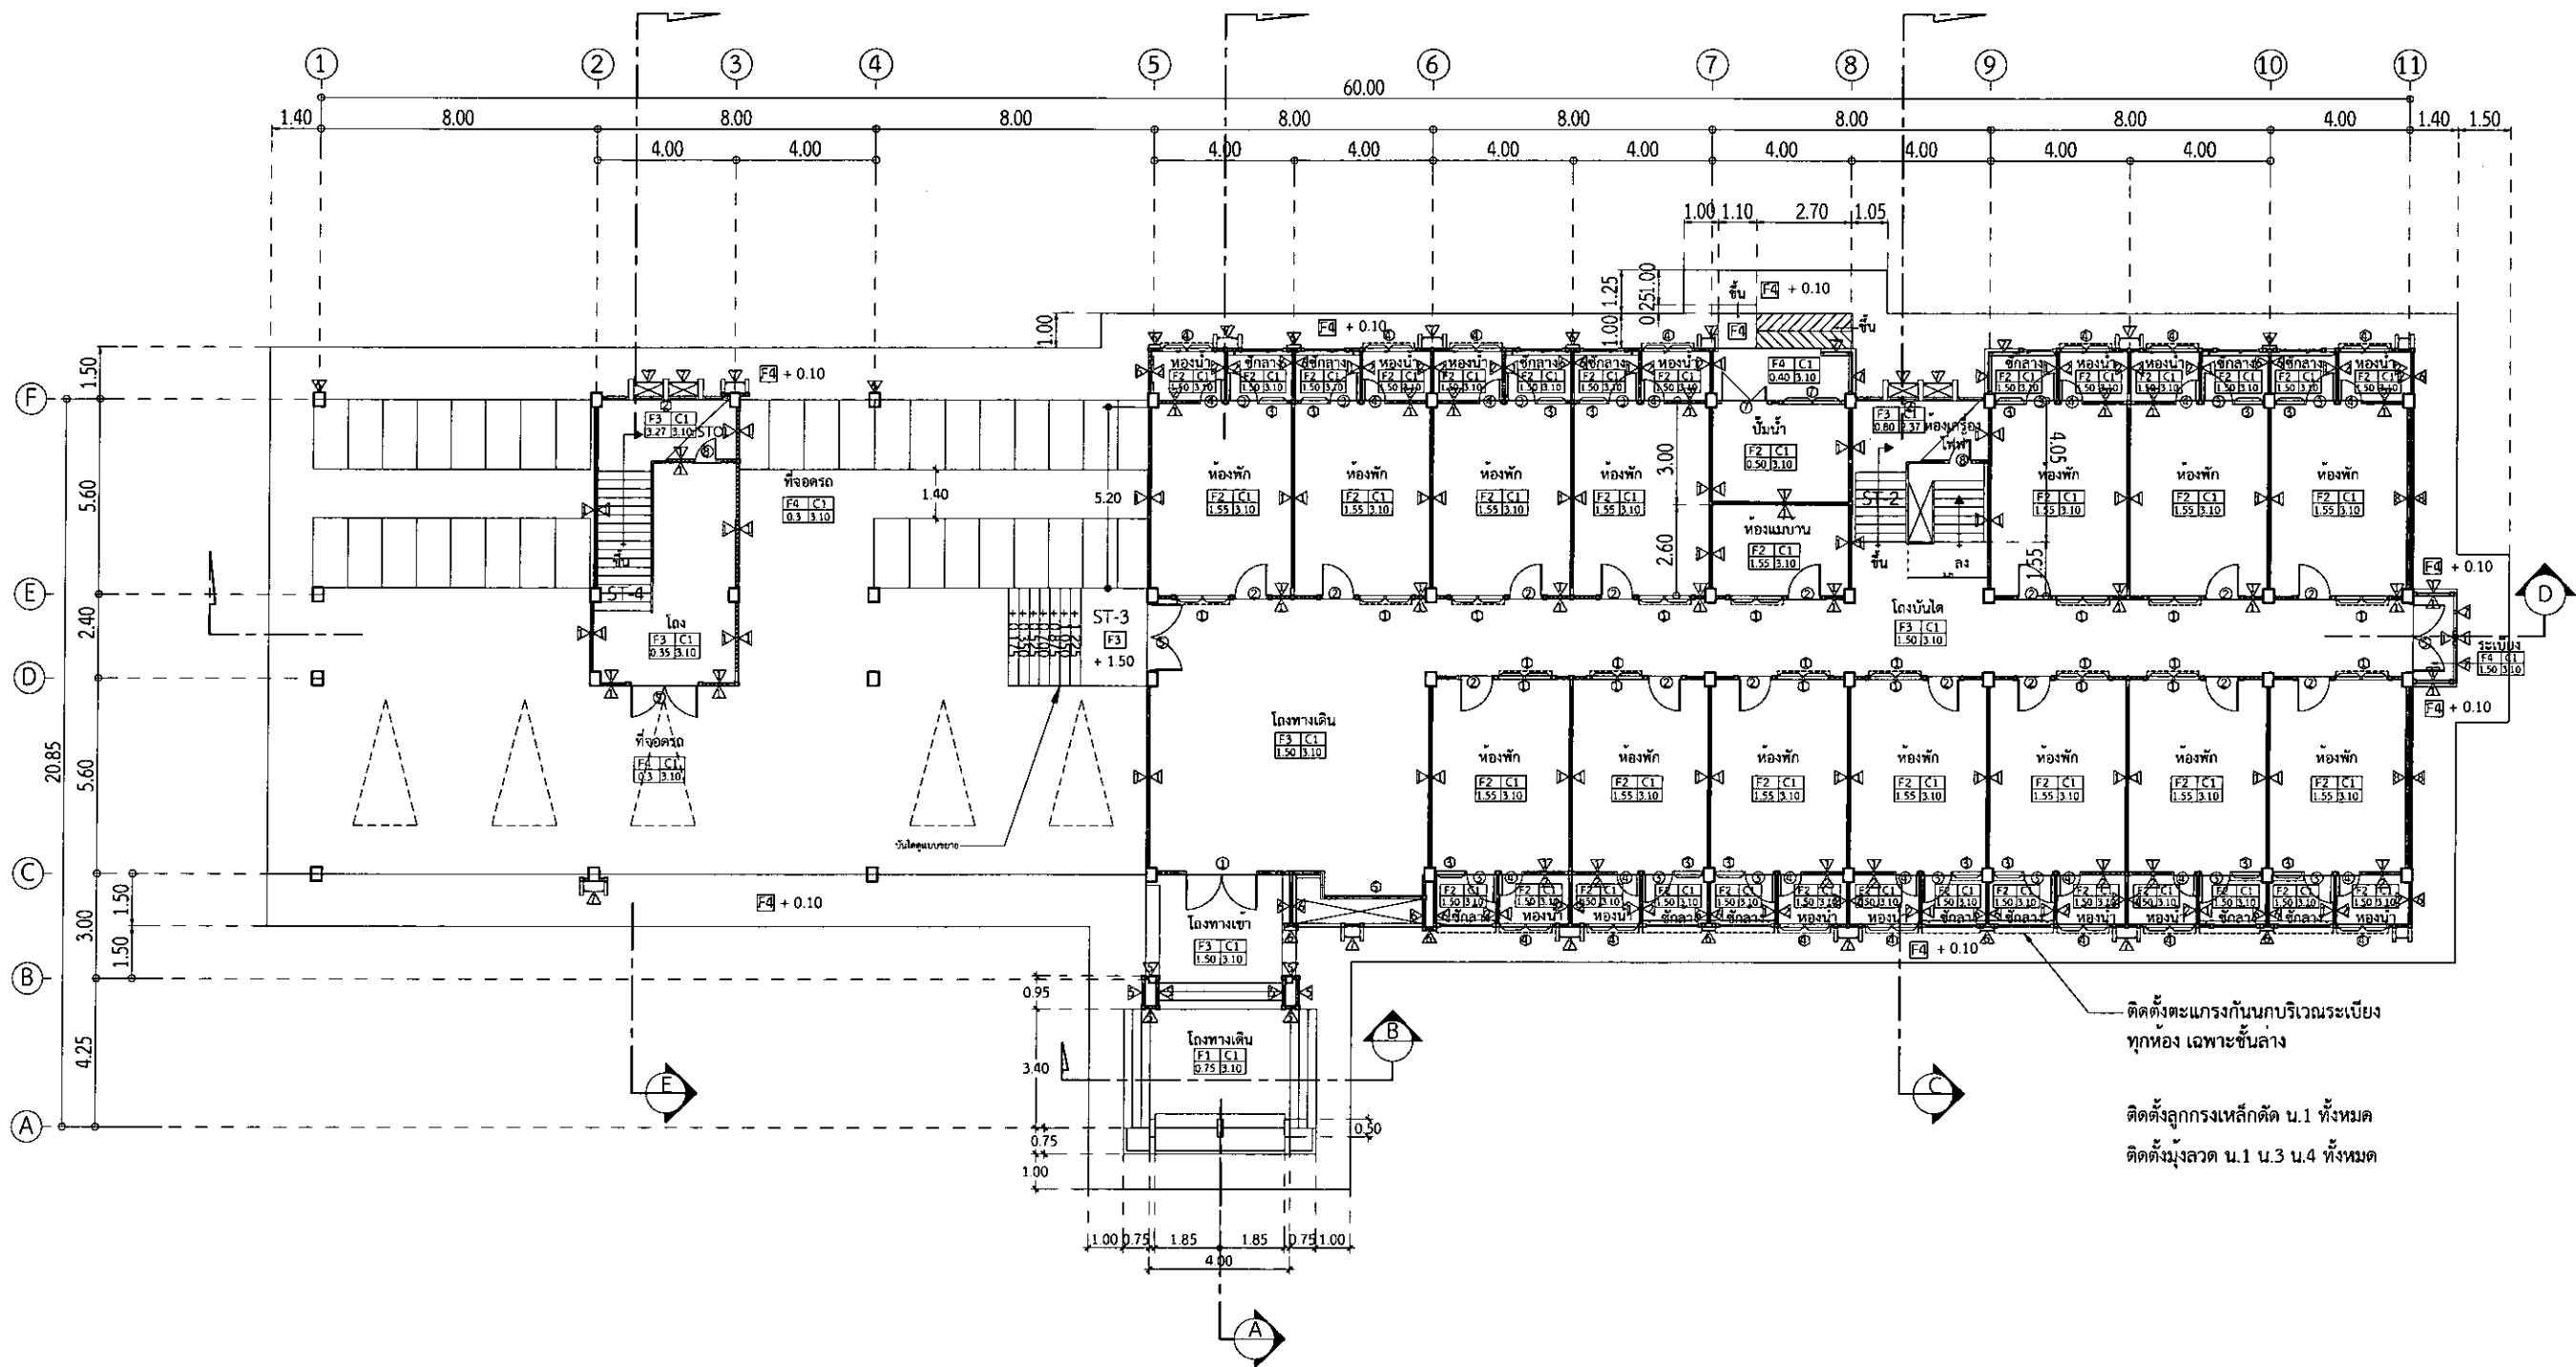


ติดตั้งตะแกรงกันนกบริเวณระเบียง
ทุกห้อง เฉพาะชั้นล่าง

ติดตั้งลูกกรงเหล็กติด น.1 ทั้งหมด
ติดตั้งมุ้งลวด น.1 น.3 น.4 ทั้งหมด



		
BRUB 2020-003		
REV.	REVISION	DATE
โครงการ		
อาคารเรียน อาคารประกอบและอาคารอเนกประสงค์		
ต.โนนดิน ต.โนนดิน อ.เมืองขอนแก่น จ.ขอนแก่น		
สถาปนิก		
นายสมศักดิ์ ประจักษ์พจน์ สด.3478		
นายสมชาย นิลสุต สด.3501		
นายวิชาญ นิลสุต สด.3614		
นายอภิวัฒน์ สวัสดิ์คำ สด.3475		
นายวิชาญพร พรหมราช สด.5982		
นายสมชาย จิตเมธียา สด.3836		
วิศวกรโครงสร้าง		
นายวิวัฒน์ ไชยสิทธิ์ สด.2741		
นายสมศักดิ์ สด.3552		
นายสุวิทย์ นนทบุรี สด.29504		
นายสมชาย นนทบุรี สด.28619		
นายสมชาย นนทบุรี สด.22186		
วิศวกรไฟฟ้า		
นายวิชาญ นนทบุรี สด.3032		
นายสมศักดิ์ นนทบุรี สด.40552		
ผู้เขียน		
นายสมชาย นนทบุรี		
นายสมชาย นนทบุรี		
นายสมชาย นนทบุรี		
ผู้ตรวจ		
นายสมชาย นนทบุรี		
นายสมชาย นนทบุรี		
นายสมชาย นนทบุรี		
ผู้อนุมัติ		
นายสมชาย นนทบุรี		
นายสมชาย นนทบุรี		
นายสมชาย นนทบุรี		
แสดงแบบ		
แบบที่ 1		
Date 28 พฤษภาคม 2563		
Date 28 พฤษภาคม 2563		
Date 28 พฤษภาคม 2563		

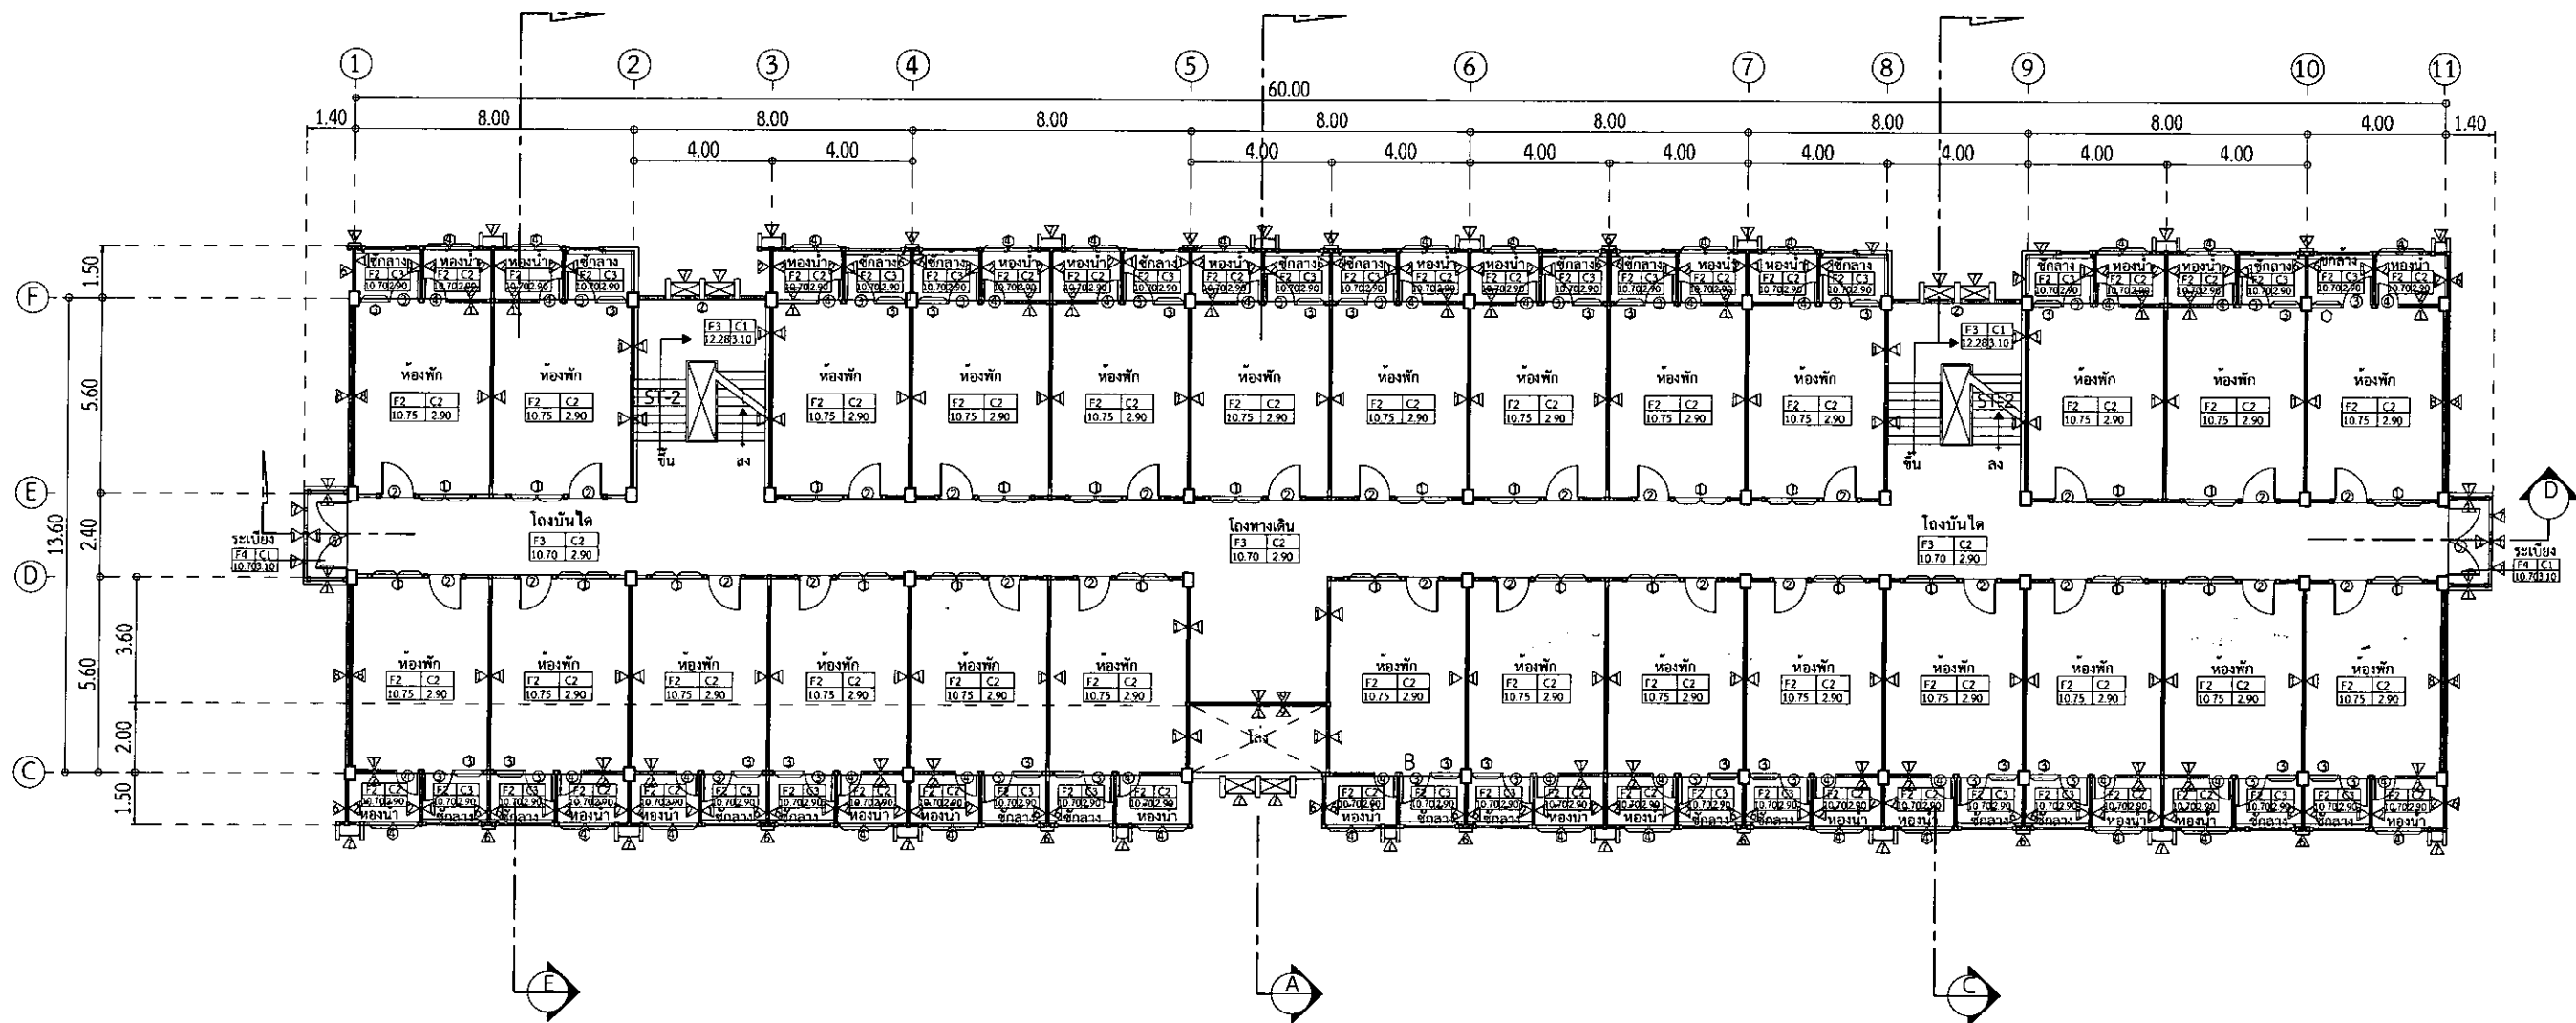

กรมส่งเสริมการศึกษานานาชาติ
มหาวิทยาลัยเทคโนโลยีพระจอมเกล้าธนบุรี

เลขที่แบบ BRUB 2020-003

REV. 1 10/10/20 10/10/20

โครงการ

ก่อสร้างอาคารหอพักนักศึกษาชาย
ต.ใหม่ทอง อ.เมืองสุพรรณบุรี จ.สุพรรณบุรี

สถาปนิก

นายอาทิตย์ ปราบสุพรรณกุล สด.3478

นายพนิต นิธิกุล สด.3501

นายวิรัช วัฒนวิทย์ สด.3614

นายวิฑูรย์ สด.3475

นายจักรกริช พรหมราชกุล สด.5982

นายอรรถกร จิตติพันธ์ สด.18369

วิศวกรโครงสร้าง

นายสันติชัย โพธิ์ทอง สด.2741

นายสมชาย สมบัติใหม่ สด.9352

นายสุวิทย์ นนทประเสริฐ สด.29504

นายเกรียงศักดิ์ อภิธรรมภักดิ์ สด.29619

นายสุภากร อภิธรรมภักดิ์ สด.22166

วิศวกรไฟฟ้า

นายวิรัช นันทวิทย์ สด.5032

นายสุวิทย์ อภิธรรมภักดิ์ สด.22166

ผู้เขียน

นายสุวิทย์ อภิธรรมภักดิ์
นางสาวสุวิทย์ อภิธรรมภักดิ์

นายวิฑูรย์ สด.3475

นายสุวิทย์ อภิธรรมภักดิ์

ผู้ตรวจ

นายสุวิทย์ อภิธรรมภักดิ์

นายสุวิทย์ อภิธรรมภักดิ์

ผู้อนุมัติ

นายสุวิทย์ อภิธรรมภักดิ์

นายสุวิทย์ อภิธรรมภักดิ์

แสดงแบบ

นายสุวิทย์ อภิธรรมภักดิ์

นายสุวิทย์ อภิธรรมภักดิ์

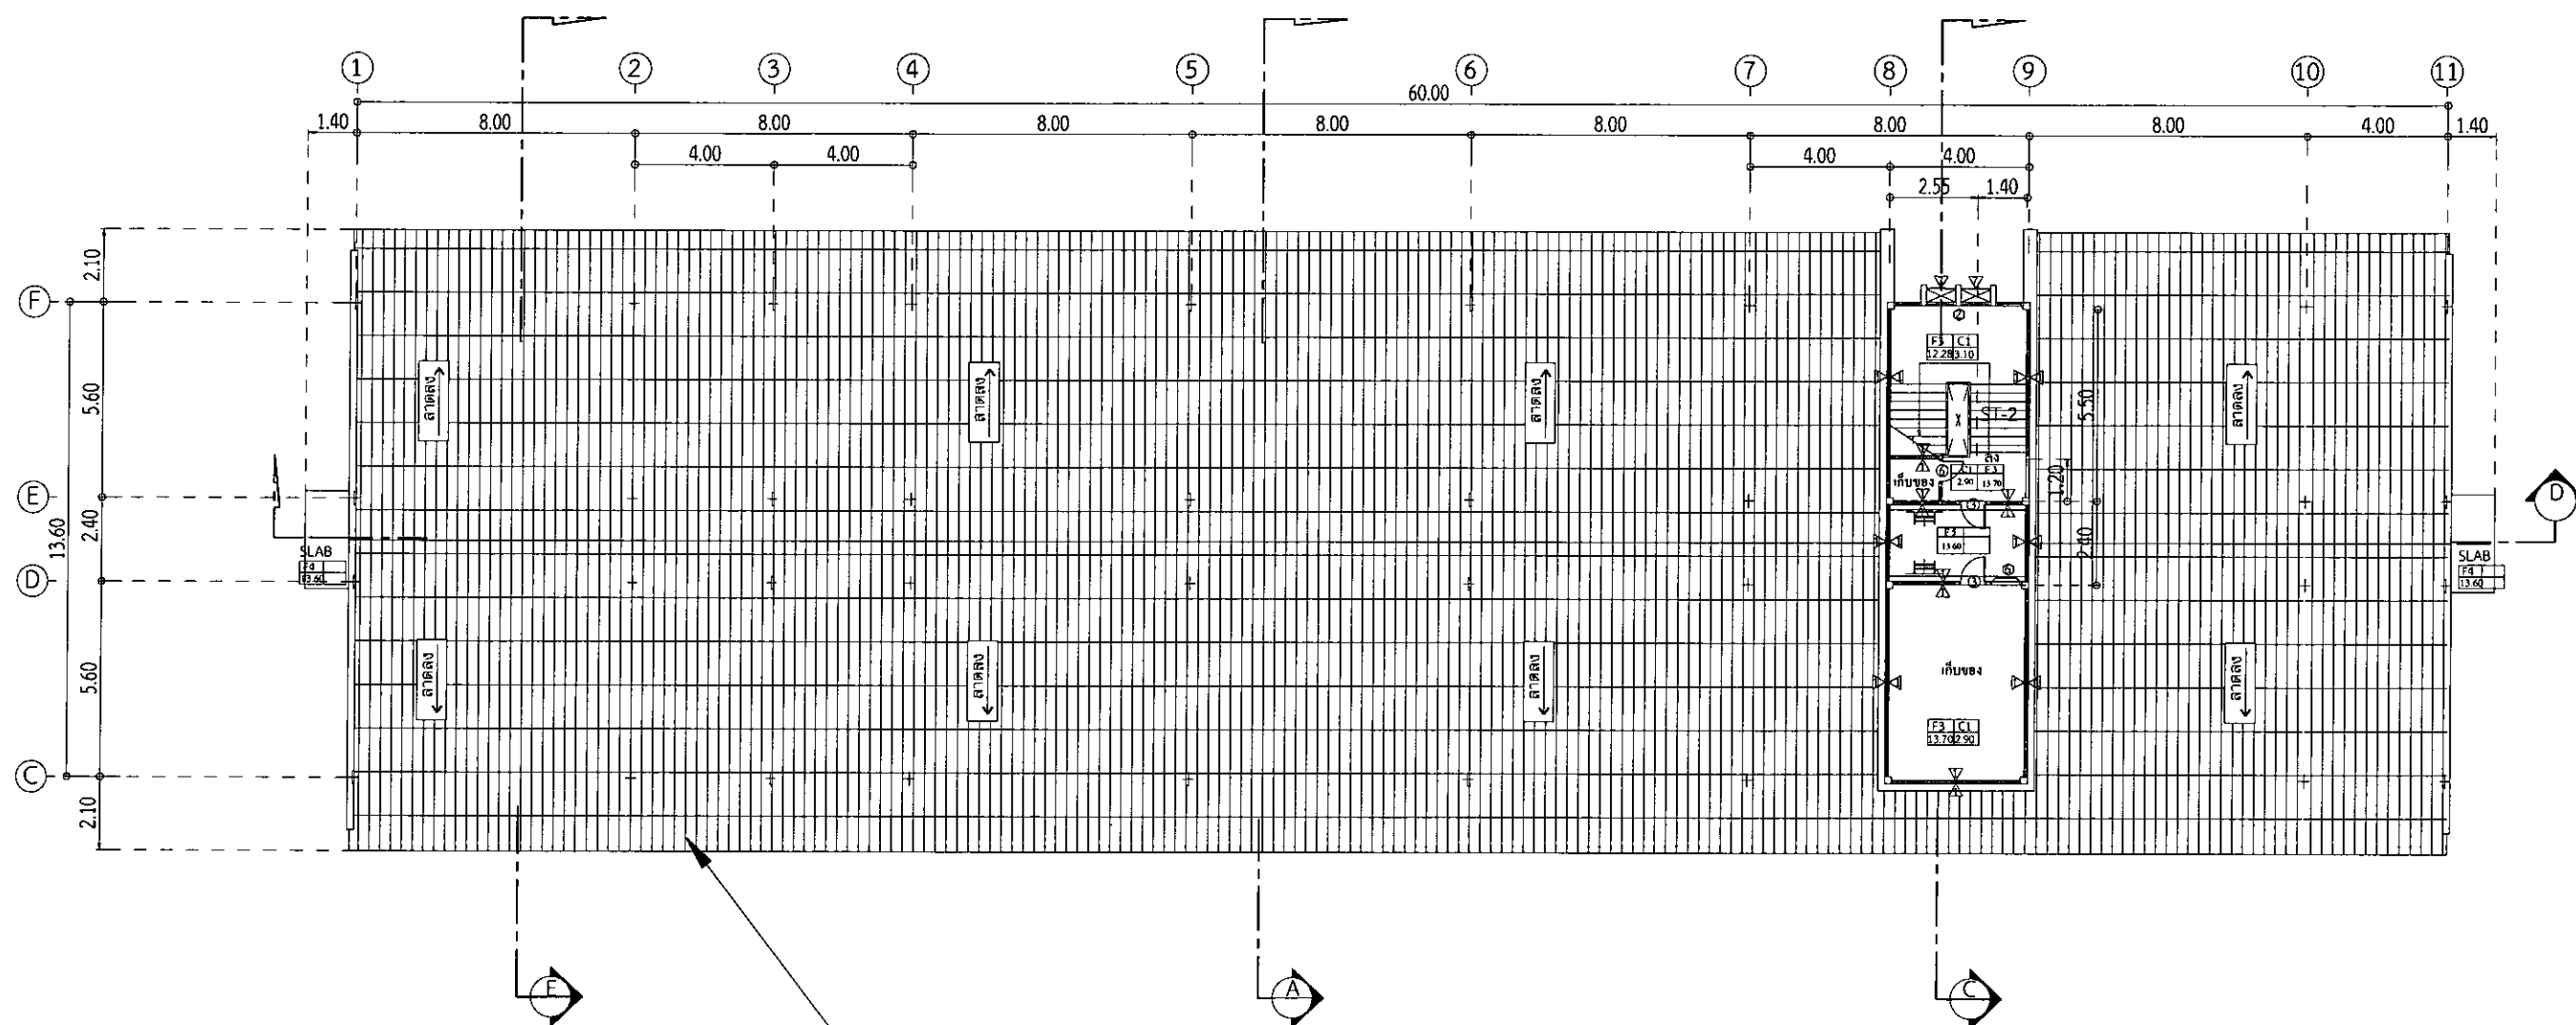


โครงสร้างหลังคาเป็นโครงเหล็ก มุงด้วยหลังคาแผ่นเหล็กที่เคลือบสี (สีแดง) ความหนาสุทธิไม่น้อยกว่า 0.35 มม. (BMT) คุณสมบัติ AZ 150 พร้อมฉนวนแผ่นโพลีเอธิลีนโฟมขึ้นรูปตามรูปหลังคาหนา 5 มม. FLASHING เหล็กเคลือบสีหนาสุทธิไม่น้อยกว่า 0.35 มม. (BMT) คุณสมบัติ AZ 150 ทั้งแผ่นหลังคาและ FLASHING ต้องมีเอกสารรับรองจากบริษัทผู้ผลิตเหล็กว่าใช้เหล็กความหนาไม่น้อยกว่ากำหนด มีคุณสมบัติ AZ 150 หรือเอกสารรับรองมาตรฐานผลิตภัณฑ์อุตสาหกรรม (ถ้ามีประกาศใช้)

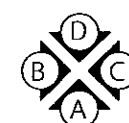

ระเบียบกระทรวงศึกษาธิการว่าด้วยการปฏิบัติการ ระเบียบ BRUB 2020-003		
REV.	REVISION	DATE
โครงการ การดำเนินการก่อสร้างอาคารเรียนและอาคารประกอบ ๒๒ หมู่ ๑๑ ตำบลวังน้ำเย็น อำเภอวังน้ำเย็น จังหวัดสระแก้ว		
สถาปนิก นายสมศักดิ์ ปราชญ์พานิช สถาปนิก ๓๔๗8 นายวิชาญ นิลสุต สถาปนิก 3501 นายวิชาญ นิลสุต สถาปนิก 3614 นายอภิธรรม นิลสุต สถาปนิก 3475 นายอำนาจ พานิชพานิช สถาปนิก 5882 นายอรรถพร จันทะเสน สถาปนิก 18369		
วิศวกรโครงสร้าง นายเกียรติ ไชยกุล สถาปนิก 2741 นายพรศักดิ์ สอนิวัฒน์ สถาปนิก 9352 นายสุวิทย์ นิลสุต สถาปนิก 29504 นายสมชาย นิลสุต สถาปนิก 28619 นายสมชาย นิลสุต สถาปนิก 22166		
วิศวกรไฟฟ้า นายวิชาญ นิลสุต สถาปนิก 5032 นายสุวิทย์ นิลสุต สถาปนิก 40552		
ผู้เขียน นายวิชาญ นิลสุต นายวิชาญ นิลสุต สถาปนิก 3614 นายวิชาญ นิลสุต สถาปนิก 3614		
ผู้ตรวจ นายวิชาญ นิลสุต นายวิชาญ นิลสุต สถาปนิก 3614		
ผู้อนุมัติ นายวิชาญ นิลสุต นายวิชาญ นิลสุต สถาปนิก 3614		
แสดงแบบ นายวิชาญ นิลสุต		
Date 28 พฤษภาคม 2563		
1 100		

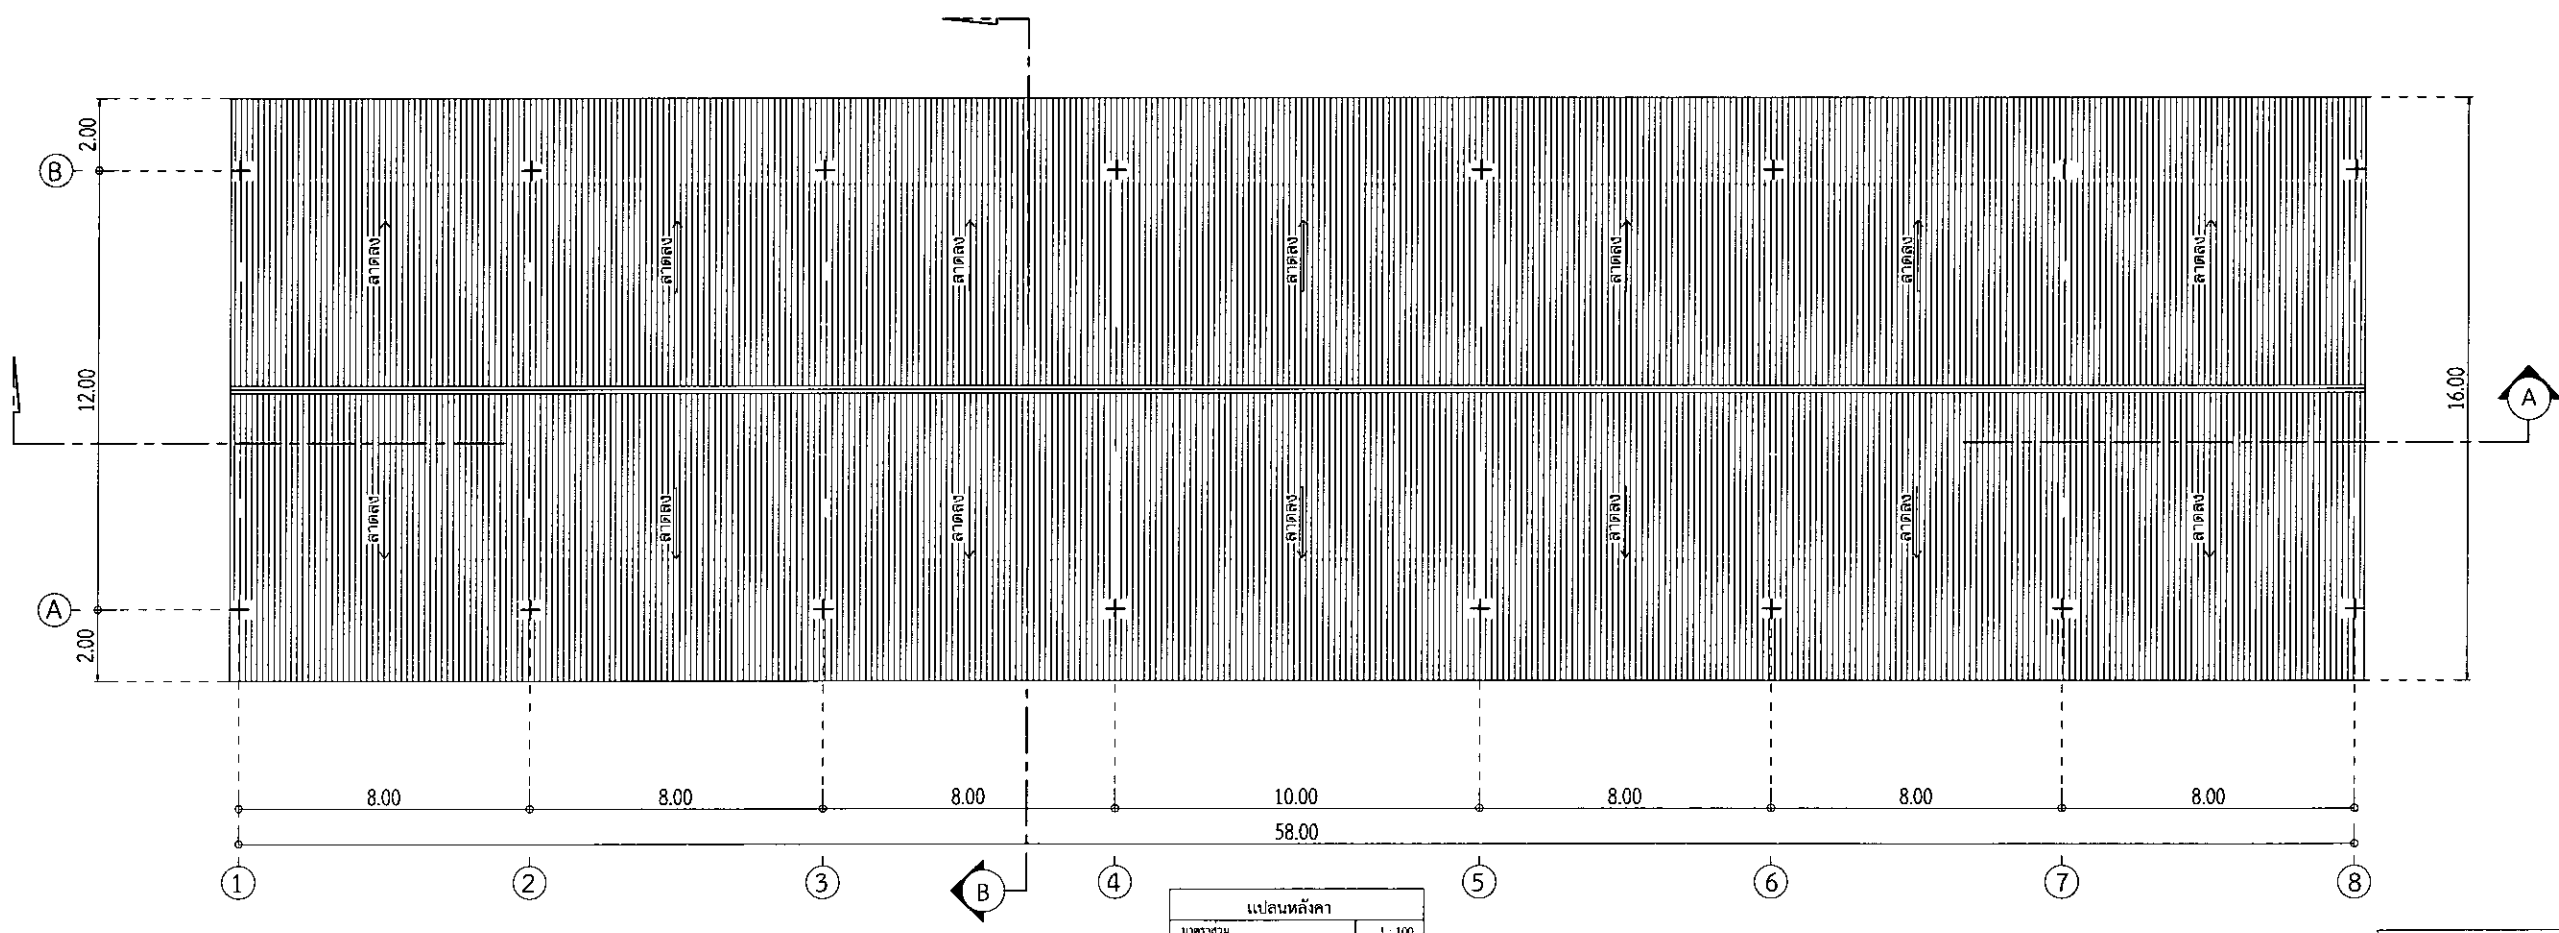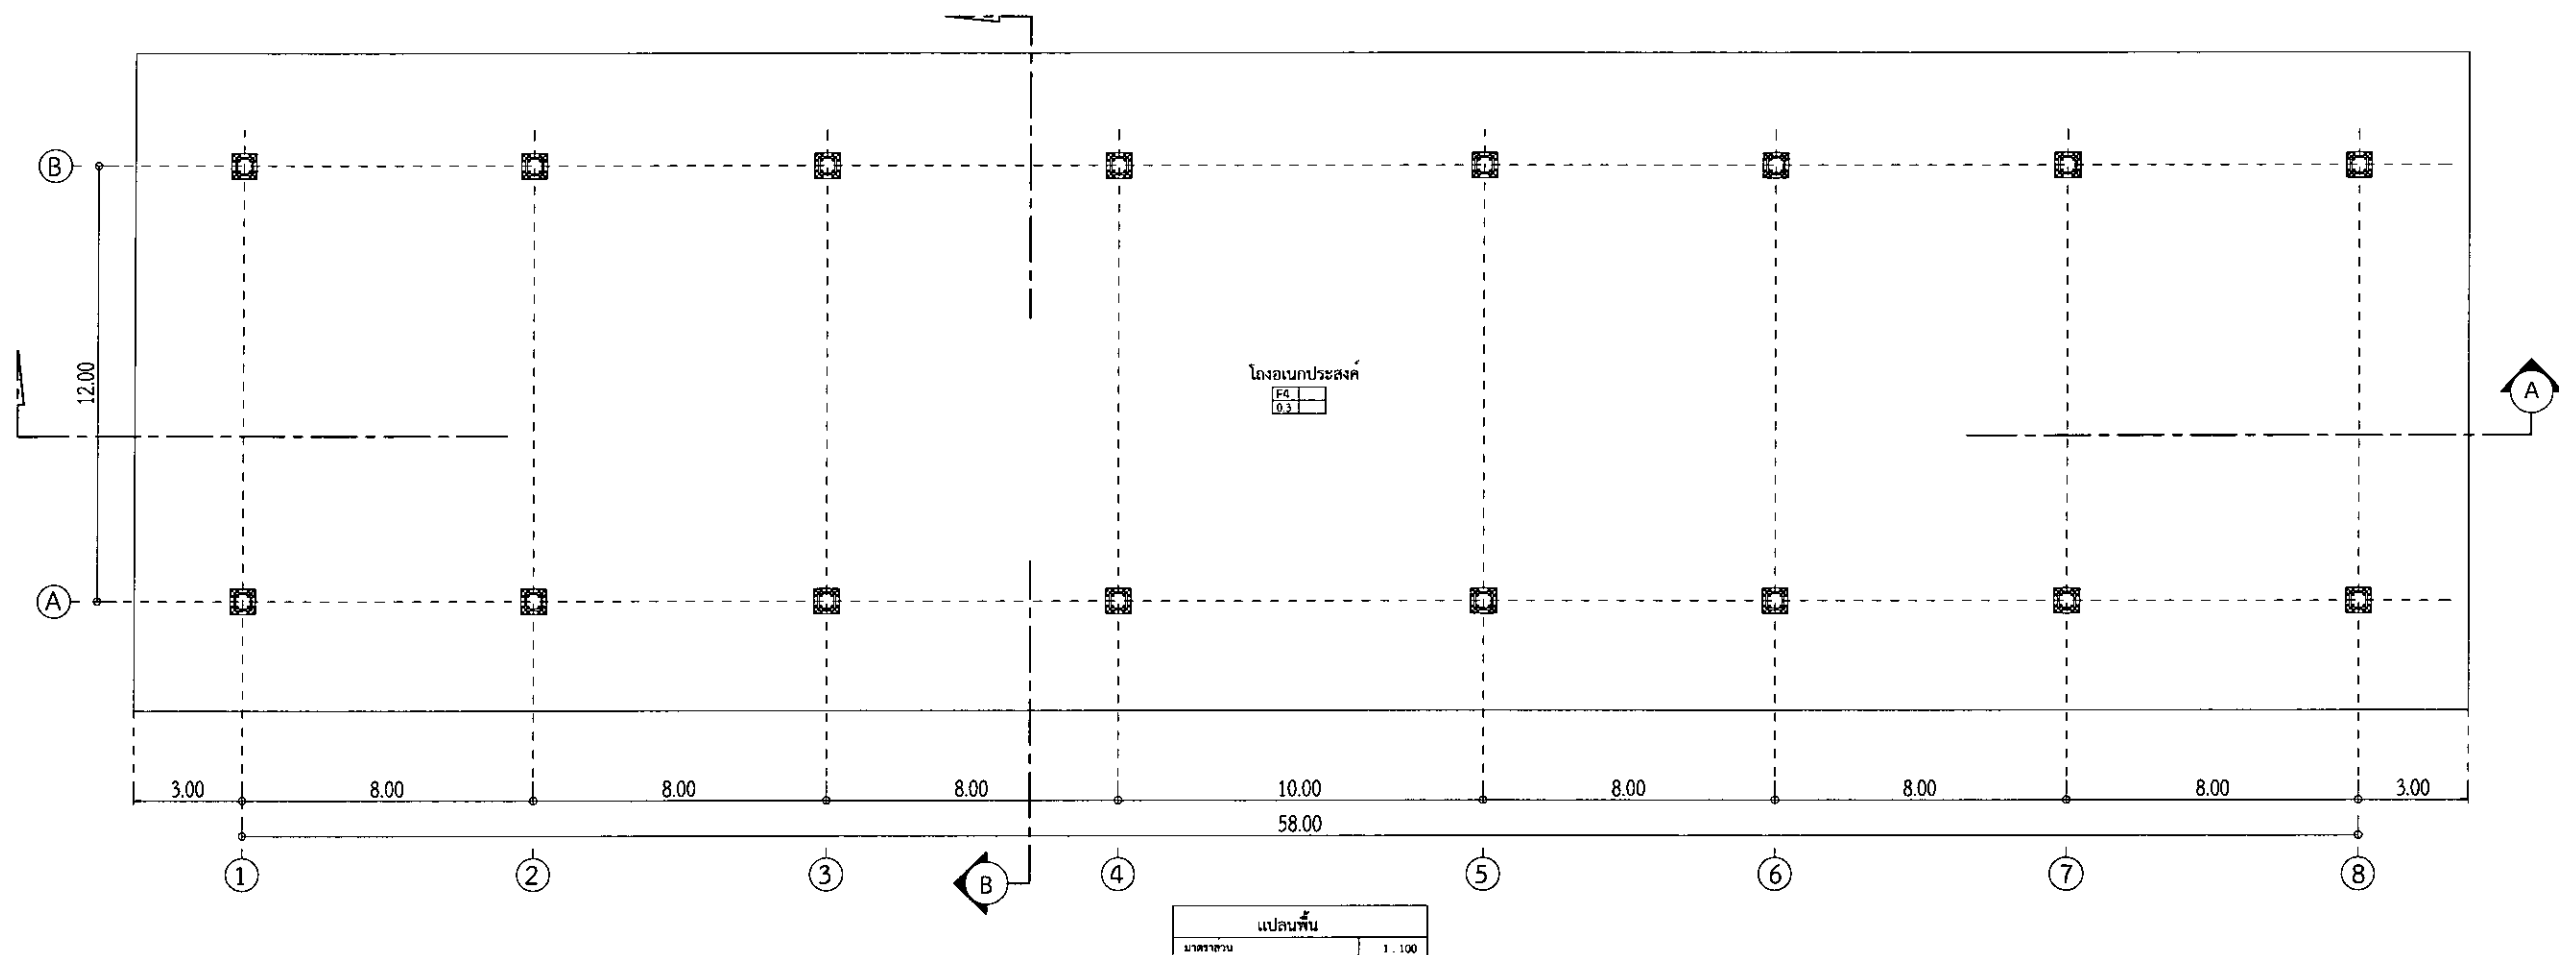


กรมส่งเสริมการศึกษานานาชาติ กระทรวงศึกษาธิการ มหาวิทยาลัยราชภัฏวไลยอลงกรณ์		
รหัสแผน BRU.B 2020-003		
ชื่อ	REVISION	DATE
โครงการ การดำเนินงานตามแผนพัฒนาการศึกษา ปี 2563-2565		
สถาบัน		
นายสมชาย ธรรมะคุณ 3478 นายสมชาย ธรรมะคุณ 3501 นายสมชาย ธรรมะคุณ 3614 นายสมชาย ธรรมะคุณ 3675 นายสมชาย ธรรมะคุณ 3682 นายสมชาย ธรรมะคุณ 3689		
วิชาการศึกษา		
นายสมชาย ธรรมะคุณ 2741 นายสมชาย ธรรมะคุณ 2742 นายสมชาย ธรรมะคุณ 2743 นายสมชาย ธรรมะคุณ 2744 นายสมชาย ธรรมะคุณ 2745		
วิชาการศึกษา		
นายสมชาย ธรรมะคุณ 5032 นายสมชาย ธรรมะคุณ 5033 นายสมชาย ธรรมะคุณ 5034 นายสมชาย ธรรมะคุณ 5035 นายสมชาย ธรรมะคุณ 5036		
ผู้เขียน		
นายสมชาย ธรรมะคุณ นายสมชาย ธรรมะคุณ นายสมชาย ธรรมะคุณ นายสมชาย ธรรมะคุณ นายสมชาย ธรรมะคุณ		
ผู้ตรวจ		
นายสมชาย ธรรมะคุณ นายสมชาย ธรรมะคุณ นายสมชาย ธรรมะคุณ นายสมชาย ธรรมะคุณ นายสมชาย ธรรมะคุณ		
ผู้อนุมัติ		
นายสมชาย ธรรมะคุณ นายสมชาย ธรรมะคุณ นายสมชาย ธรรมะคุณ นายสมชาย ธรรมะคุณ นายสมชาย ธรรมะคุณ		
แสดงแบบ		
แปลนพื้น แปลนหลังคา		
วันที่ 28 ตุลาคม 2563		
แบบหลังคาเชื่อมอาคาร		
A-11		
34		

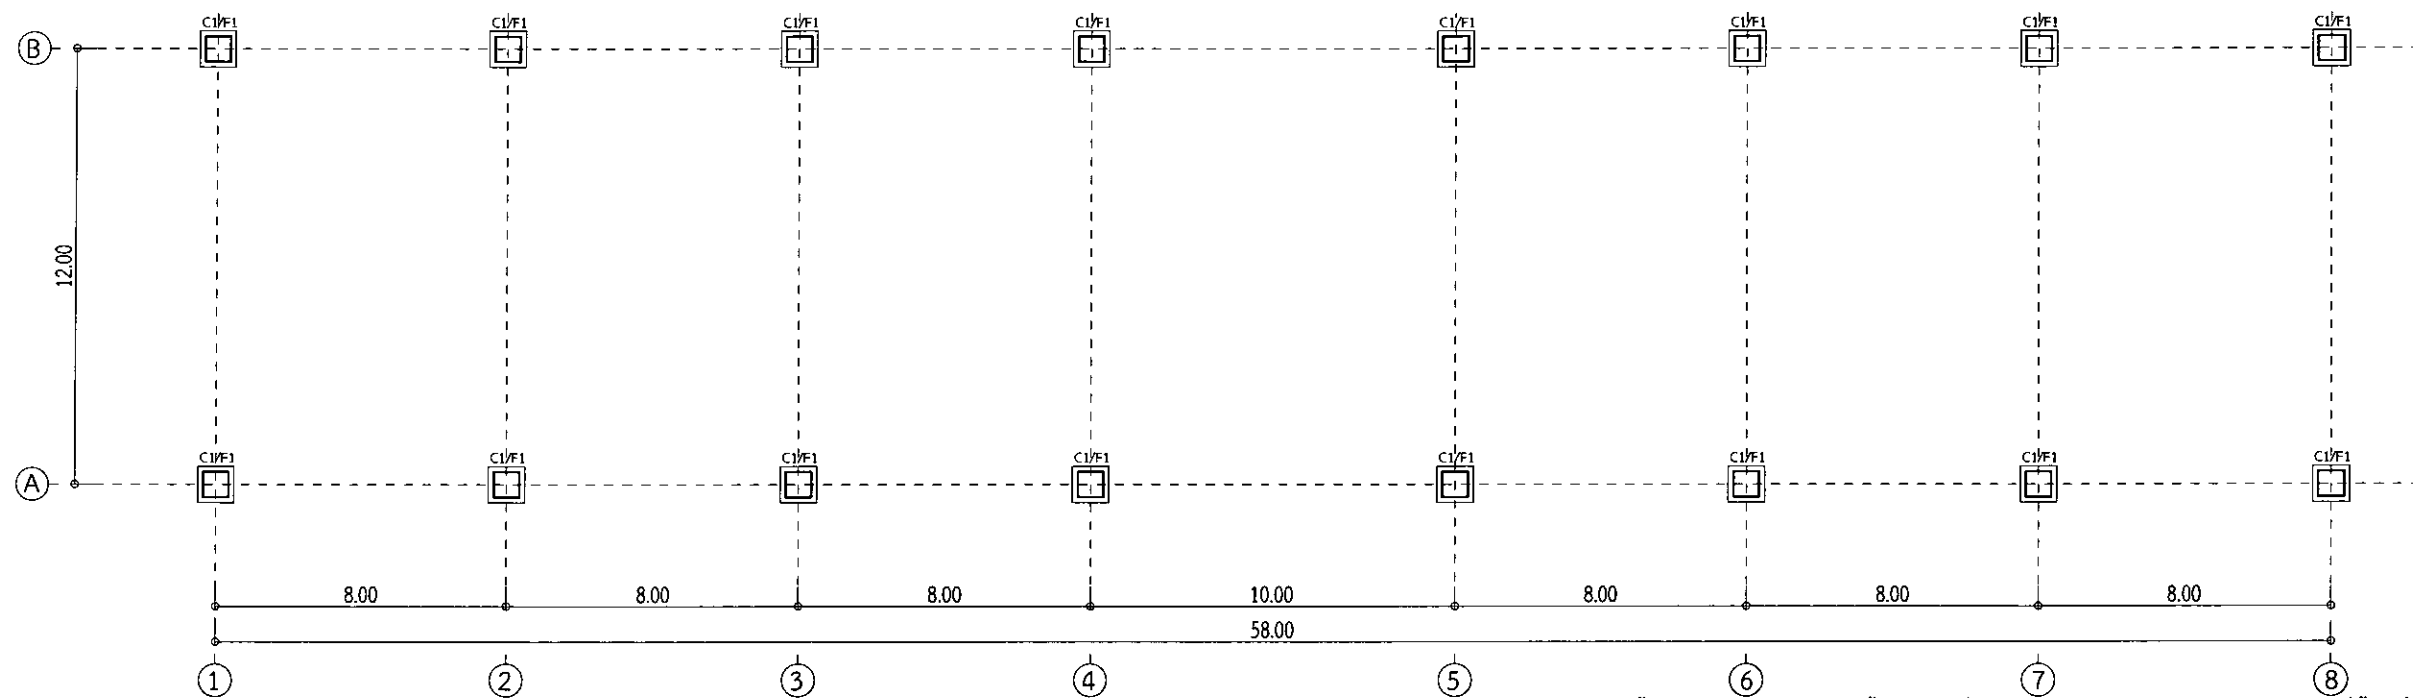

แปลนฐานราก
มาตราส่วน 1 : 100

โครงสร้างหลังคาเป็นโครงเหล็ก มุงด้วยหลังคาแผ่นเหล็กที่เคลือบสี (สีแดง) ความหนาสุทธิไม่น้อยกว่า 0.35 มม. (BMT) คุณสมบัติ AZ 150 พร้อมฉนวนแผ่นโพลีเอธิลีนโฟมขึ้นรูปตามรูปหลังคาหนา 5 มม. FLASHING เหล็กเคลือบสีหนาสุทธิไม่น้อยกว่า 0.35 มม. (BMT) คุณสมบัติ AZ 150 ทั้งแผ่นหลังคาและ FLASHING ต้องมีเอกสารรับรองจากบริษัทผู้ผลิตเหล็กว่าใช้เหล็กความหนาไม่น้อยกว่ากำหนด มีคุณสมบัติ AZ 150 หรือเอกสารรับรองมาตรฐานผลิตภัณฑ์อุตสาหกรรม (ถ้ามีประกาศใช้)

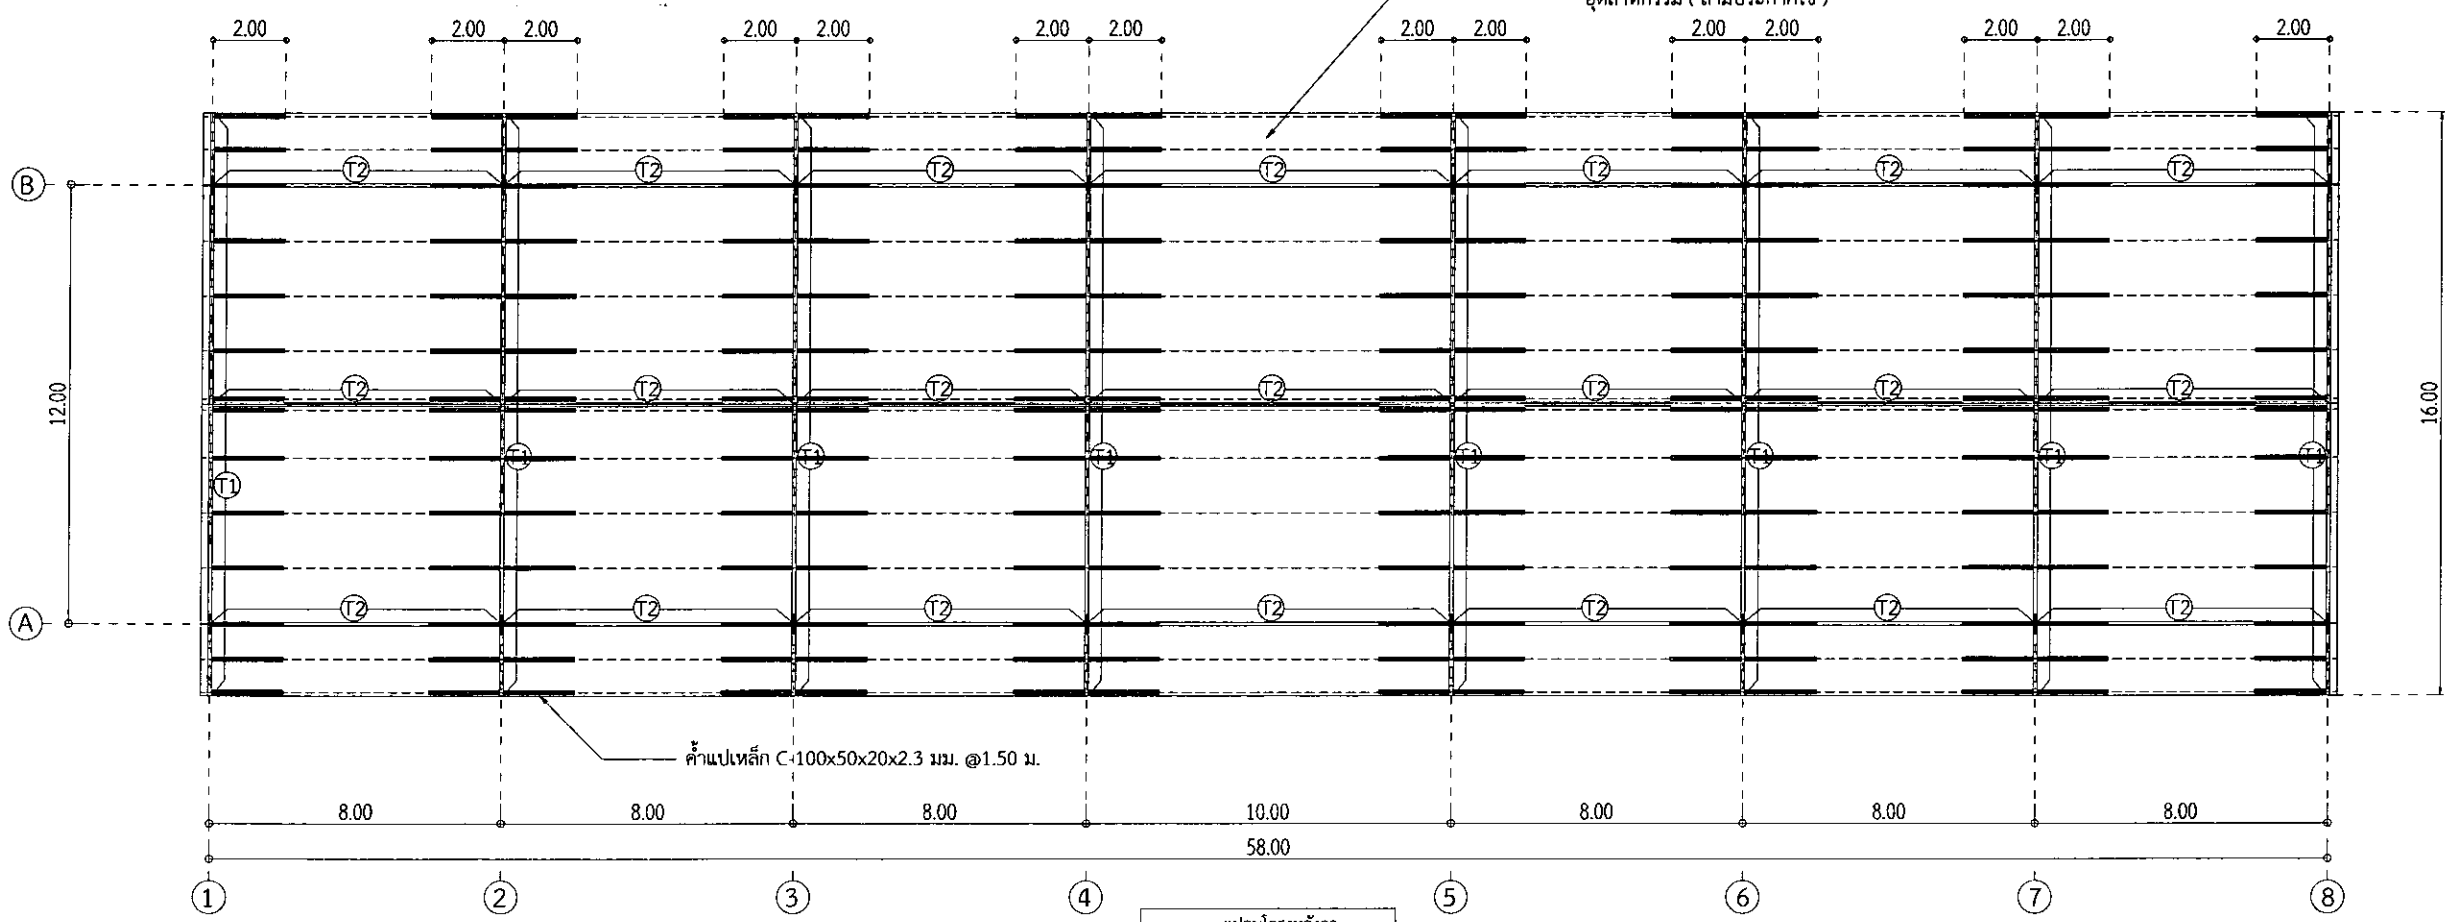

แปลนโครงหลังคา
มาตราส่วน 1 : 100

แบบหลังคาเชื่อมอาคาร
มาตราส่วน 1 : 100



กระทรวงศึกษาธิการ
มหาวิทยาลัยเทคโนโลยีพระจอมเกล้าธนบุรี

เลขที่แบบ BRUB 2020-003

REV.	ผู้แก้ไข	DATE

โครงการ
ก่อสร้างอาคารพาณิชย์และศูนย์การค้า
ต.ปิ่นเกล้า อ.ปิ่นเกล้า กทม. 10140

สถาปนิก
นายสมศักดิ์ ปาณกุล ๓๐๓.3478
นายอเนก นิยมกุล ๓๐๓.3501
นายอัษฎา พลเมือง ๓๐๓.3614
นายอภิชนม์ รัตนดี ๓๐๓.3475
นายสุวิทย์ พงษ์พานิช ๓๐๓.3582
นายอนุชา วัฒนศิริ ๓๐๓.3569

วิศวกรโครงสร้าง
นายเสกสรรค์ นันทิวิทย์ ๓๐๓.27๐1
นายสมชาย สมพงษ์ ๓๐๓.9352
นายสุวิทย์ นันทิวิทย์ ๓๐๓.29504
นายอนุชา วัฒนศิริ ๓๐๓.29504
นายอนุชา วัฒนศิริ ๓๐๓.29504
นายอนุชา วัฒนศิริ ๓๐๓.29504

วิศวกรไฟฟ้า
นายสุวิทย์ นันทิวิทย์ ๓๐๓.5032
นายสุวิทย์ นันทิวิทย์ ๓๐๓.40552

ผู้เขียน
นายสุวิทย์ นันทิวิทย์
นายสุวิทย์ นันทิวิทย์
นายสุวิทย์ นันทิวิทย์


ผู้ตรวจ
นายสุวิทย์ นันทิวิทย์
นายสุวิทย์ นันทิวิทย์


ผู้อนุมัติ
นายสุวิทย์ นันทิวิทย์
นายสุวิทย์ นันทิวิทย์

แสดงแบบ
แปลนฐานราก
แปลนโครงหลังคา


Date 28 ตุลาคม 2563

แบบหลังคาเชื่อมอาคาร
A-13 34







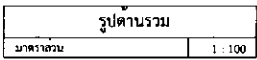
[illegible]

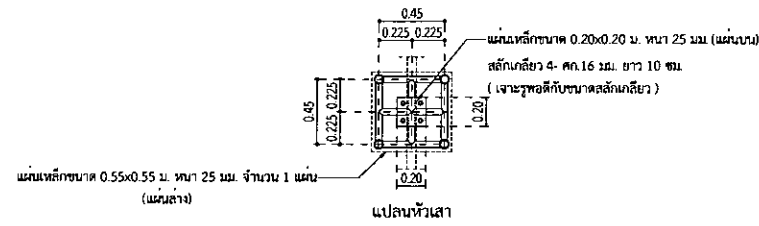

ขยายฐานรองรับ ① แบบยึดแน่น (FIXED SUPPORT)

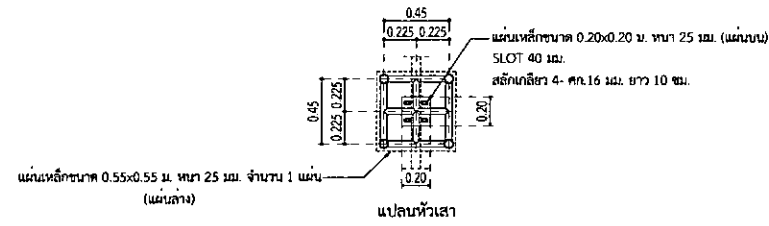


ขยายฐานรองรับ ② แบบปล่อยอิสระ(FREE SUPPORT)

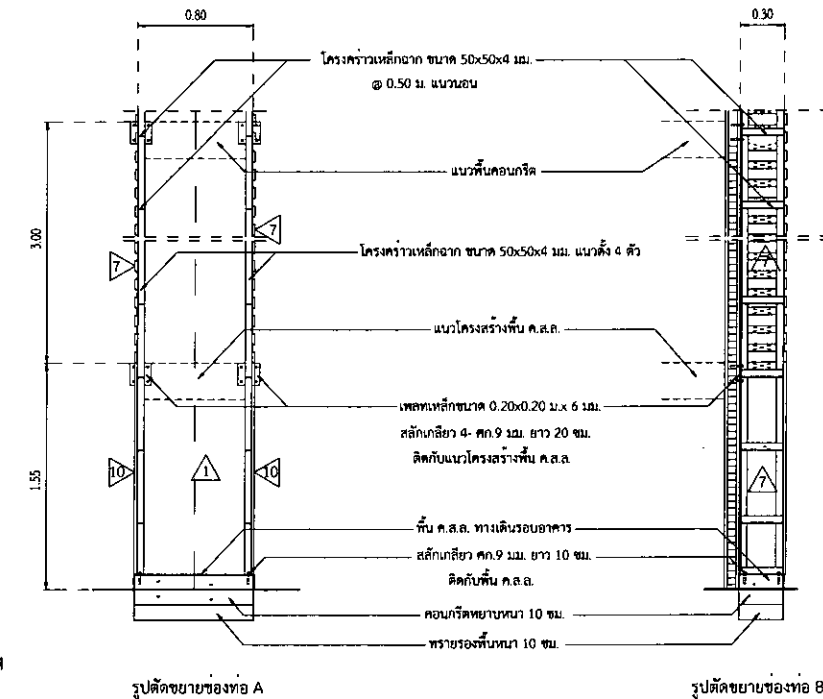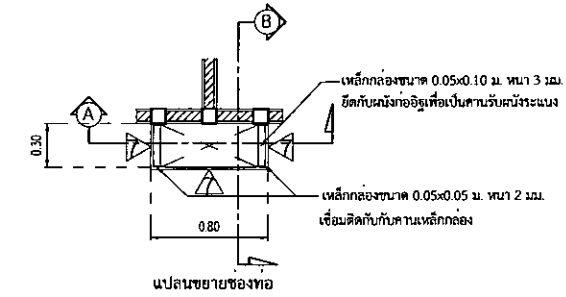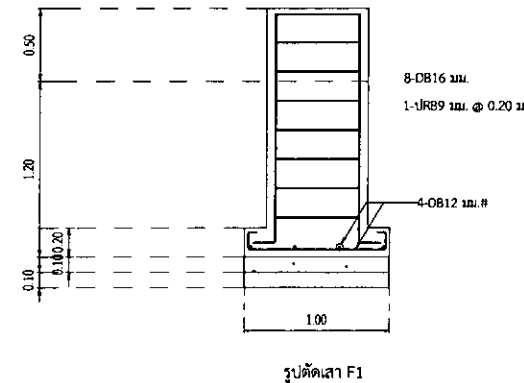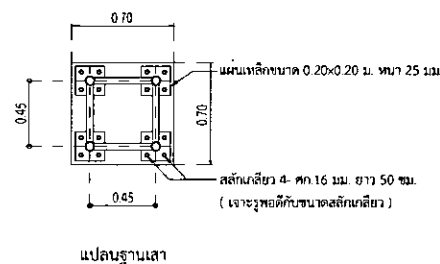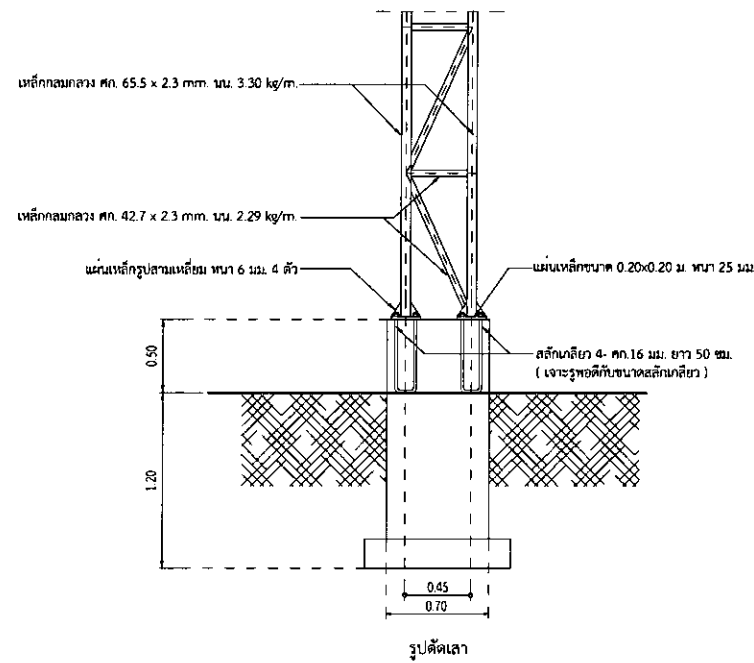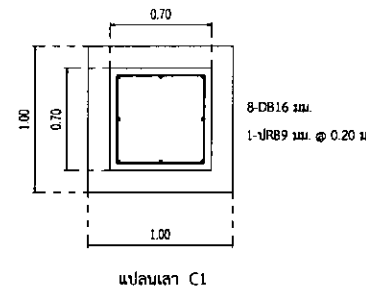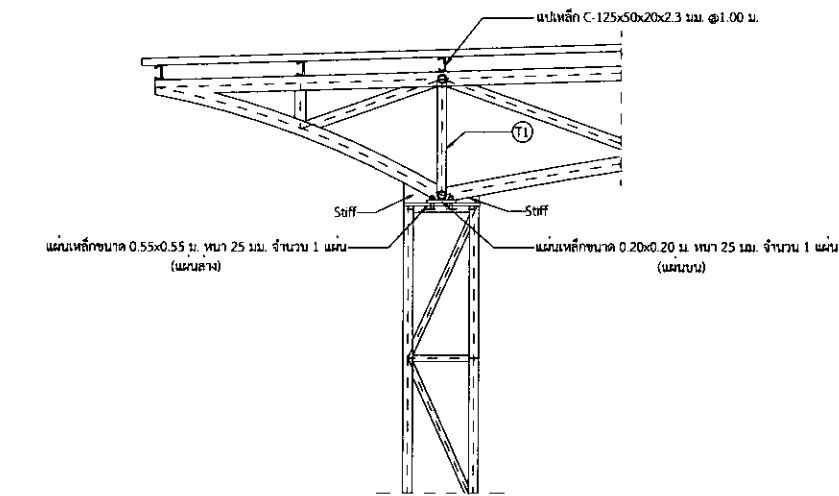


ผนังเหล็กหล่อเคลือบสี

กระทรวงศึกษาธิการ กรุงเทพมหานคร มหาวิทยาลัยเทคโนโลยีพระจอมเกล้าธนบุรี		
เลขที่แบบ	BRUB 2020- 003	
Rev.	Rev.วันที่	DATE
โครงการ		
คณะวิศวกรรมศาสตร์ สาขาวิศวกรรมโยธา ๓.๖๖๖๓ ๓.๖๖๖๓ ๓.๖๖๖๓		
สถาปนิก		
นายสมศักดิ์ ปาณชญาวัฒน์ คณ. 3478 นายคณิศร นิลสุต คณ.3501 นายวิมลชัย นิลสุต คณ.3614 นายปณณันท์ นิลสุต คณ.3475 นายธีรศักดิ์ พรหมมา ขจรกุล คณ.5982 นายธรรมจักร นิลสุต คณ.18349		
วิศวกรโครงสร้าง		
นายสมศักดิ์ นิลสุต คณ.2741 นายสมศักดิ์ นิลสุต คณ.3552 นายสุวิทย์ นิลสุต คณ.20904 นายสมศักดิ์ นิลสุต คณ.28619 นางสาวสุวิทย์ นิลสุต คณ.22164		
วิศวกรไฟฟ้า		
นางจันทิมา นิลสุต คณ.5032 นายสุวิทย์ นิลสุต คณ.3552		
ผู้เขียน		
นายสุวิทย์ นิลสุต ปวศ. สถาปัตยกรรม, วิศวกรรม สาขาวิศวกรรม สถาปัตย์ วิศวกรรมโยธา คณ.20904		
ผู้ตรวจ		
นายสุวิทย์ นิลสุต ศ.คณ. วิศวกรรมโยธา คณ.20904		
ผู้อนุมัติ		
ศ.คณ. วิศวกรรมโยธา คณ.20904		
แสดงแบบ		
นายสุวิทย์ นิลสุต คณ.20904		
Date	28 ตุลาคม 2563	
ขยายหัวเสา	A-15	34
หน้ากระดาษ	1 : 25	

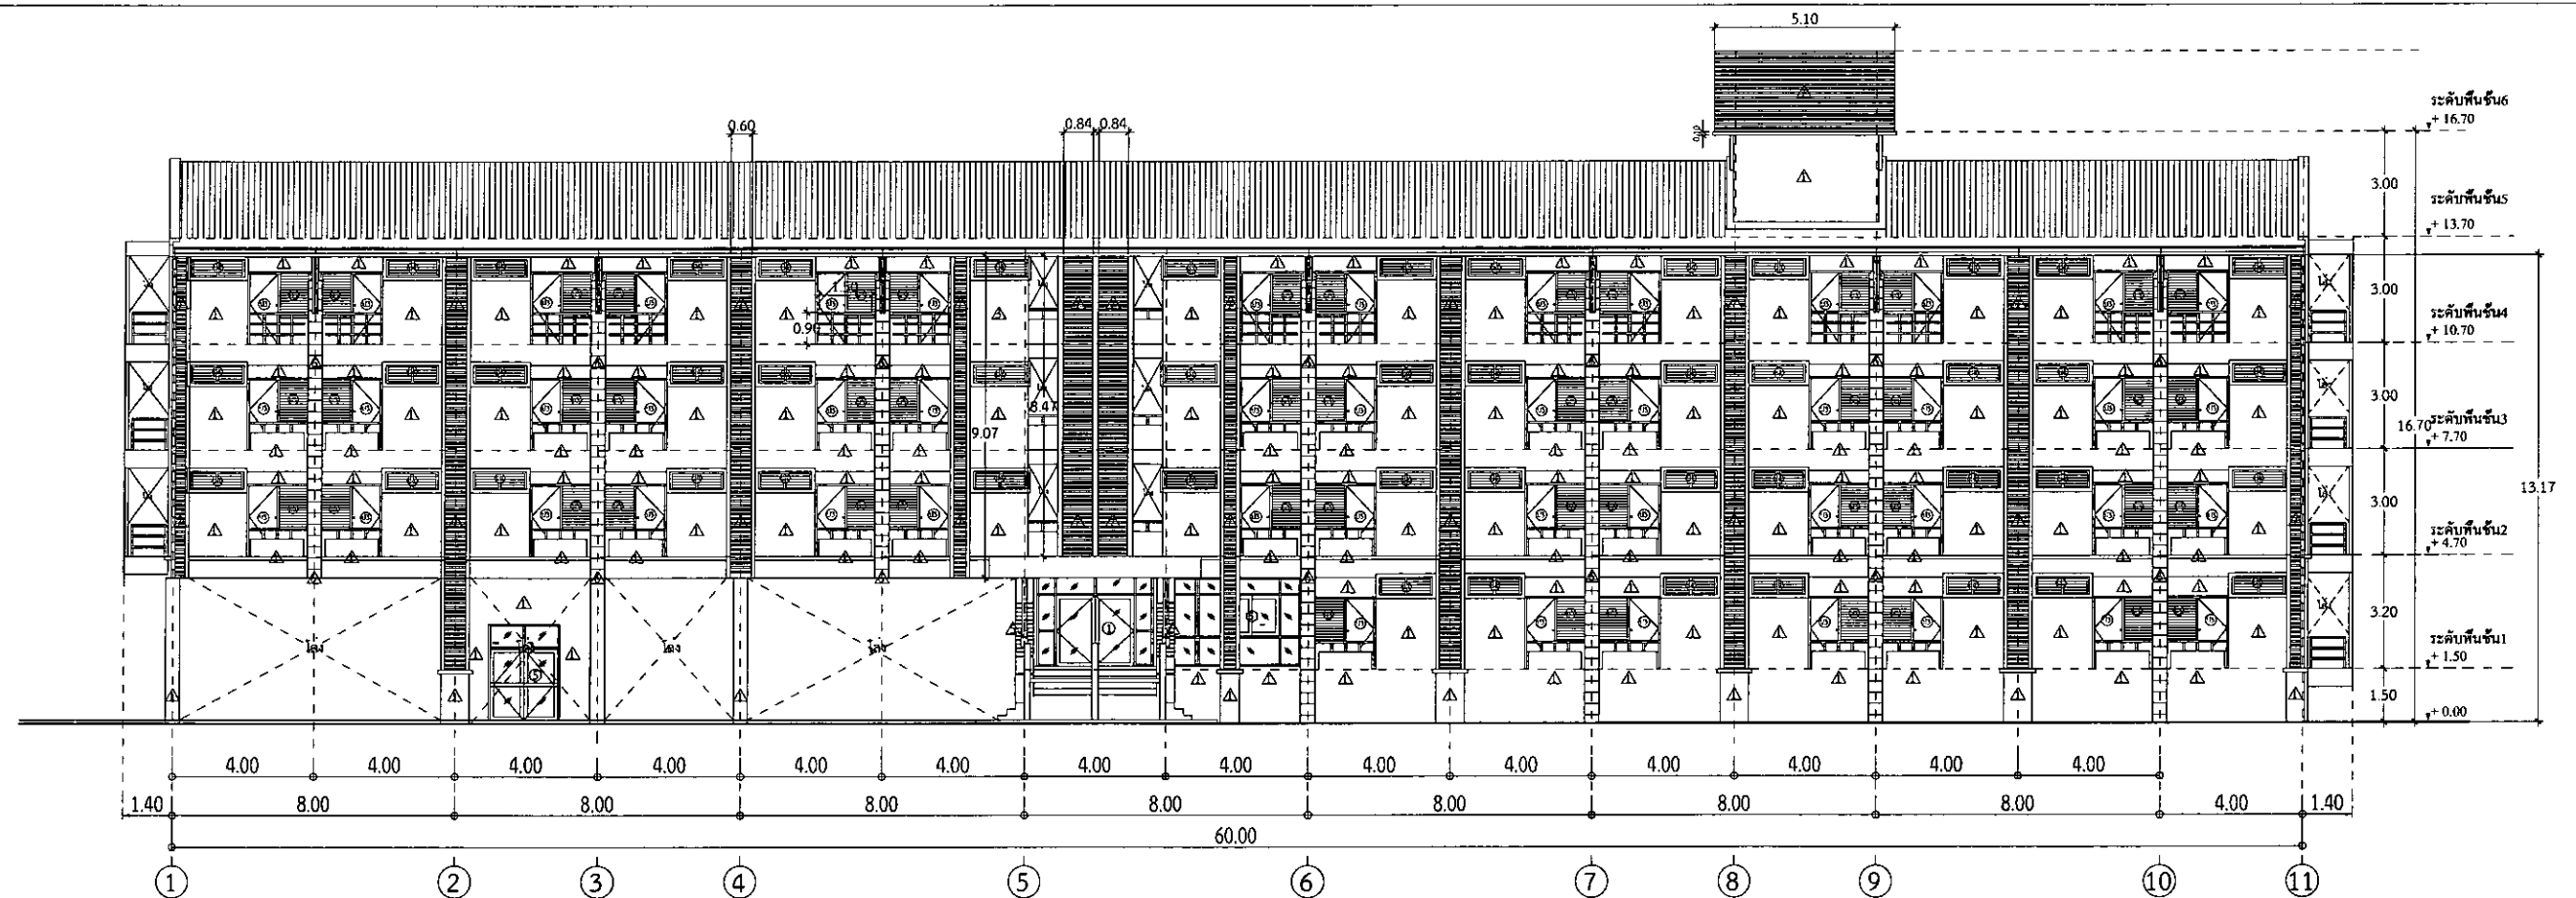

รูปด้าน A
มาตราส่วน 1 : 100

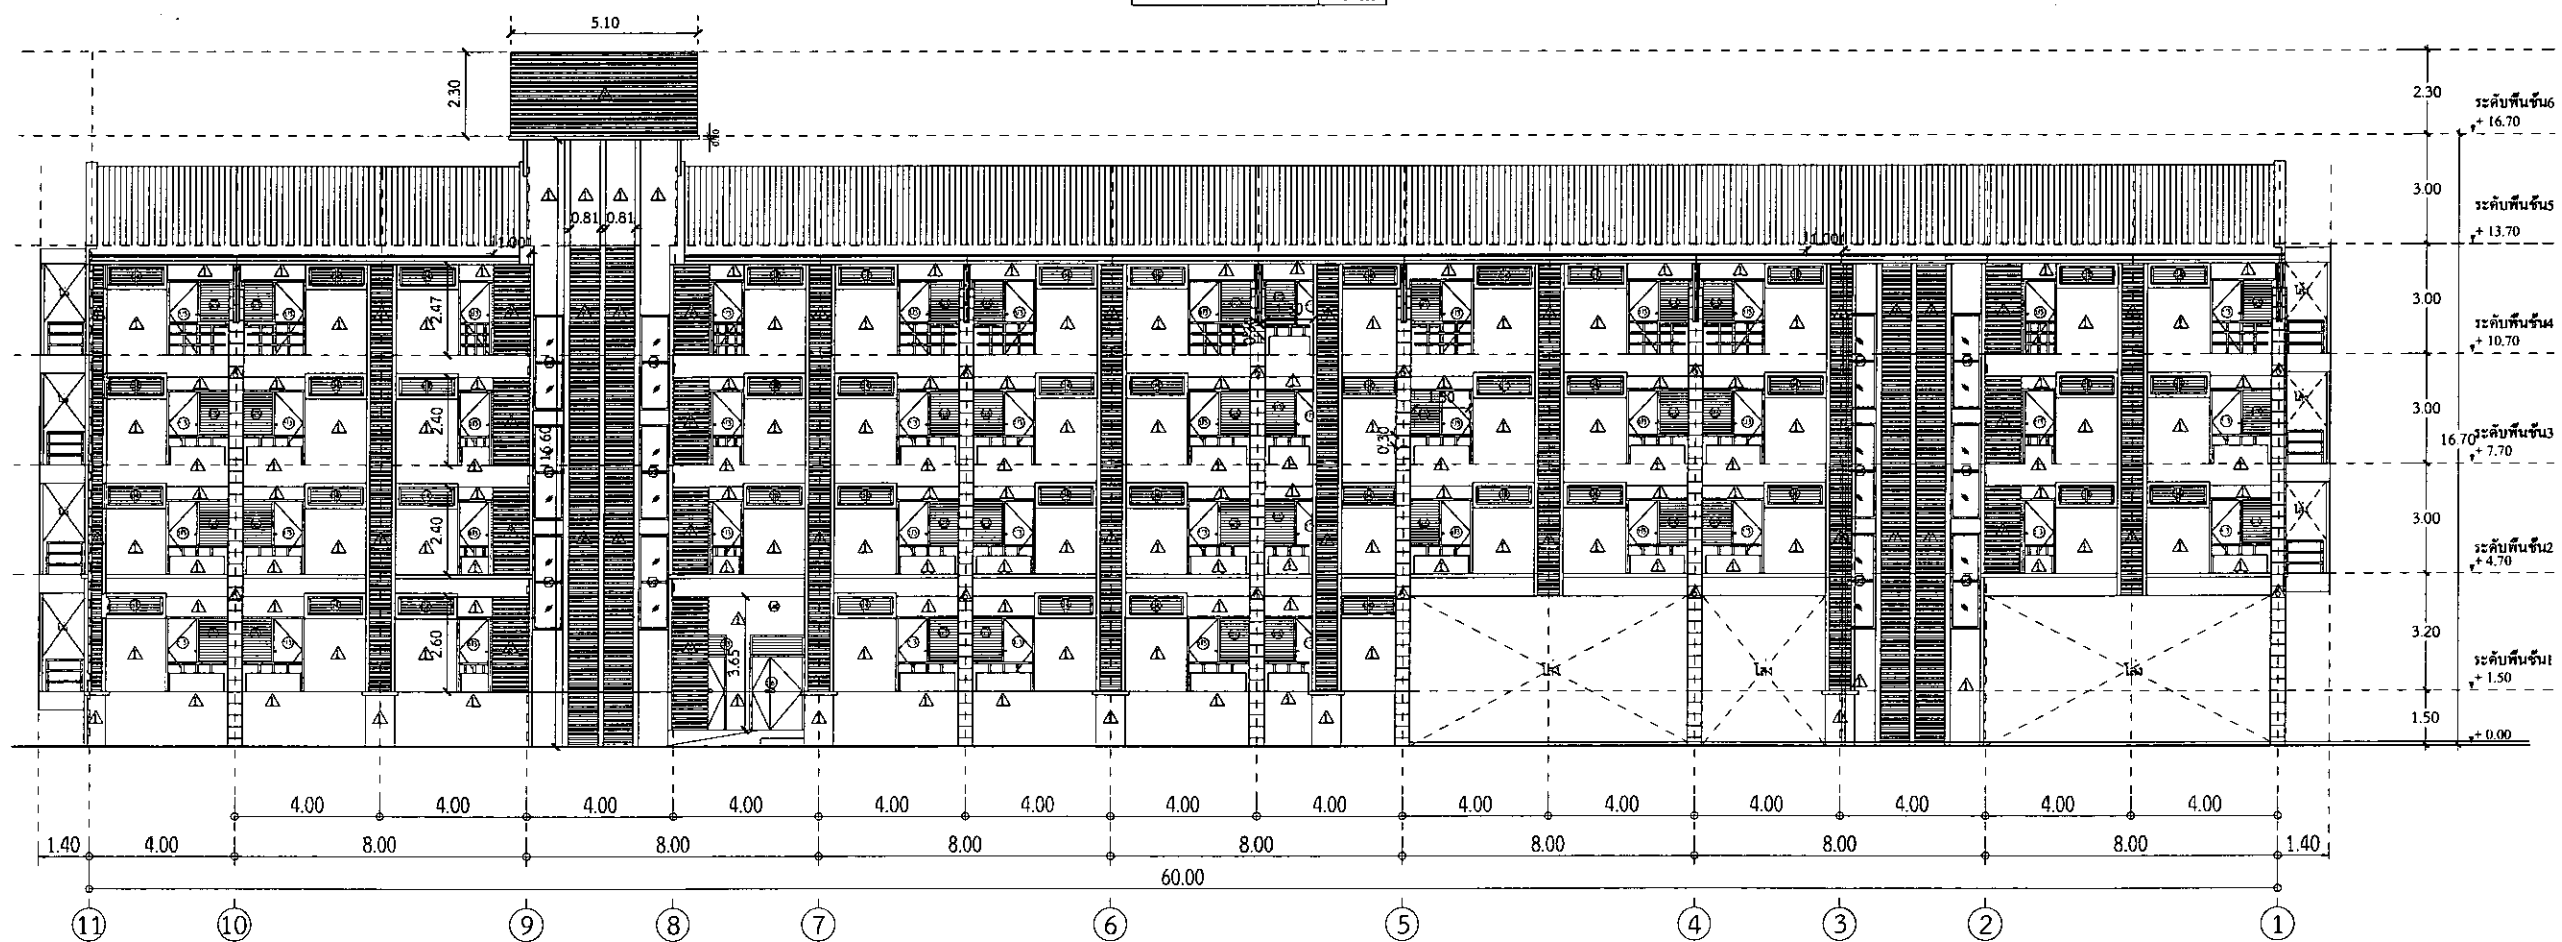

รูปด้าน D
มาตราส่วน 1 : 100



กรมส่งเสริมการศึกษานานาชาติ
มหาวิทยาลัยราชภัฏวชิรเวศน์

BRUB 2020-003

REV. REVISED DATE

โครงการ

ก่อสร้างอาคารเรียนและอาคาร
ประกอบ โรงเรียน ร.ว. ราชบุรี ๒

สถาปนิก

นายสมศักดิ์ ปราชญ์สุภาพ สด.3478

นายสมนึก นิยมกุล สด.3501

นายวิเศษ วัฒนโธ สด.3614

นายปณิธาน สวัสดิ์คำ สด.3675

นายจักรกฤษ พงษ์พานิชกุล สด.3682

นายอรรถกร วิเศษสิน สด.38369

วิศวกรโครงการ

นายเกรียงศักดิ์ โคตรกิจ สด.2741

นายสมศักดิ์ สด.9352

นายสุวิทย์ นามประเสริฐ สด.29504

นายสมศักดิ์ ธีรพัฒน์ สด.28619

นายสมศักดิ์ ธีรพัฒน์ สด.22166

วิศวกรไฟฟ้า

นายวิเศษ นามศิริ สด.5032

นายสุวิทย์ นามศิริ สด.9352

ผู้เขียน

นายสุวิทย์ นามศิริ

นายสุวิทย์ นามศิริ

นายสุวิทย์ นามศิริ

ผู้ตรวจ

นายสุวิทย์ นามศิริ

นายสุวิทย์ นามศิริ

ผู้อนุมัติ

นายสุวิทย์ นามศิริ

นายสุวิทย์ นามศิริ


แสดงแบบ

รูปด้าน A รูปด้าน D


วันที่ 28 พฤษภาคม 2563

หน้า 34


A-16

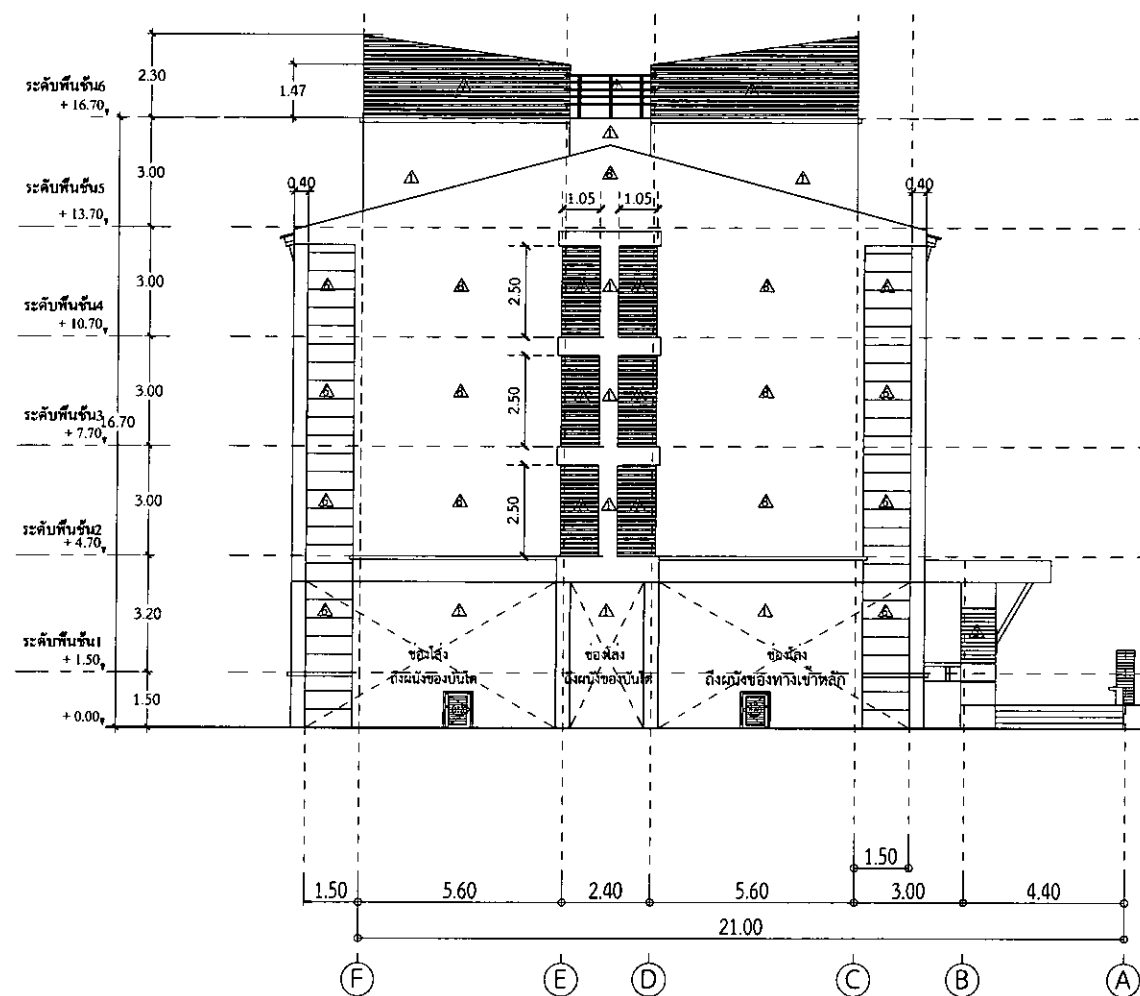

รูปด้าน B
มาตราส่วน 1 : 100

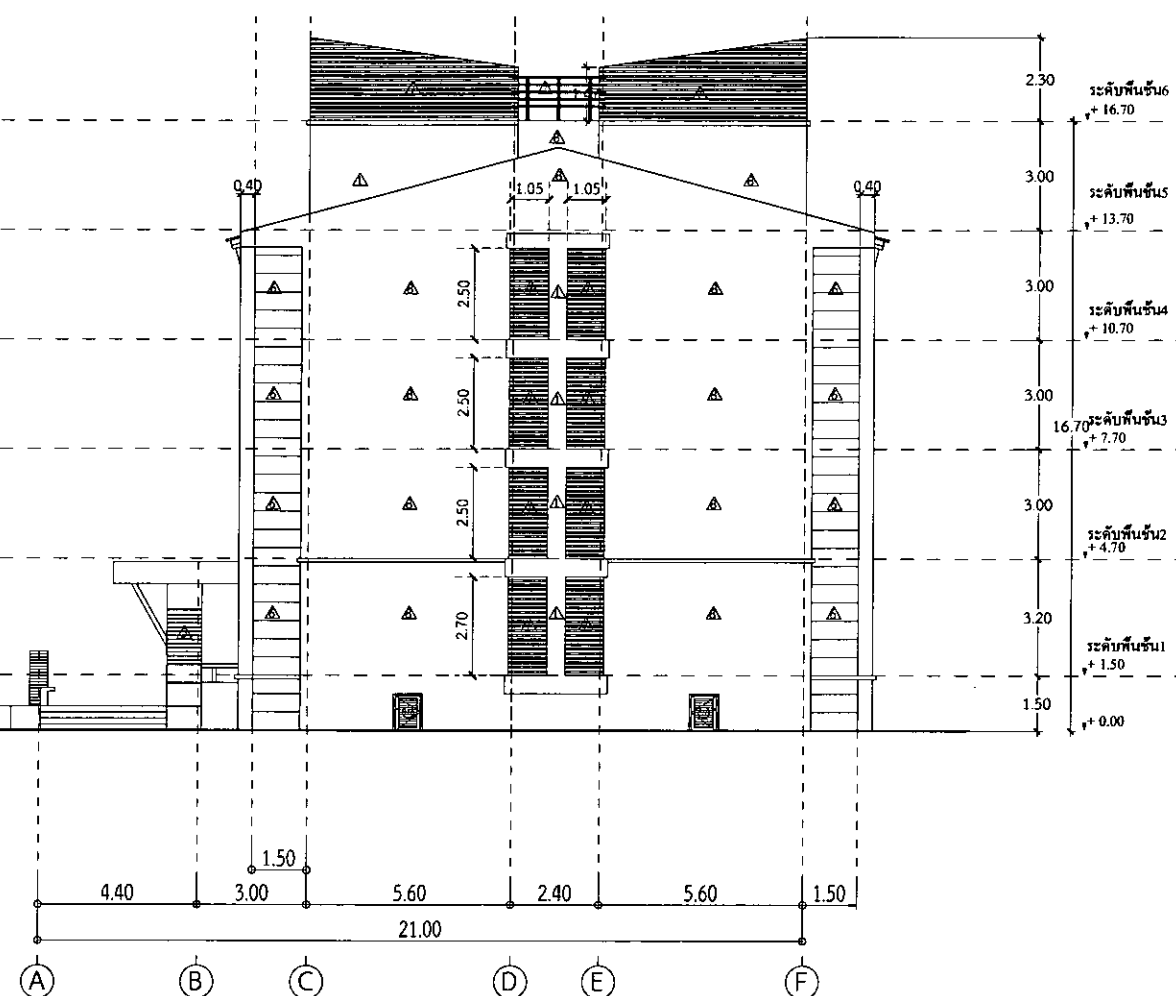

รูปด้าน C
มาตราส่วน 1 : 100

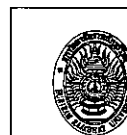

กรมส่งเสริมการศึกษานานาชาติ

BRUB 2020-003

REV. REVIEW DATE

โครงการ

ศึกษาและออกแบบอาคารเรียน

สถานศึกษา

นายสมศักดิ์ ประจักษ์กุล สด.3478

นายสมศักดิ์ ประจักษ์กุล สด.3501

นายสมศักดิ์ ประจักษ์กุล สด.3614

นายสมศักดิ์ ประจักษ์กุล สด.3475

นายสมศักดิ์ ประจักษ์กุล สด.5982

นายสมศักดิ์ ประจักษ์กุล สด.18569

วิศวกรโครงสร้าง

นายสมศักดิ์ ประจักษ์กุล สด.2741

นายสมศักดิ์ ประจักษ์กุล สด.9352

นายสมศักดิ์ ประจักษ์กุล สด.29504

นายสมศักดิ์ ประจักษ์กุล สด.28619

นายสมศักดิ์ ประจักษ์กุล สด.22166

วิศวกรไฟฟ้า

นายสมศักดิ์ ประจักษ์กุล สด.5032

นายสมศักดิ์ ประจักษ์กุล สด.40552

ผู้เขียน

นายสมศักดิ์ ประจักษ์กุล

นายสมศักดิ์ ประจักษ์กุล สด.5032

นายสมศักดิ์ ประจักษ์กุล สด.40552

ผู้ตรวจ

นายสมศักดิ์ ประจักษ์กุล

นายสมศักดิ์ ประจักษ์กุล สด.5032

นายสมศักดิ์ ประจักษ์กุล สด.40552

ผู้ตรวจ

 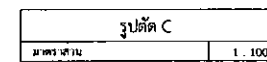

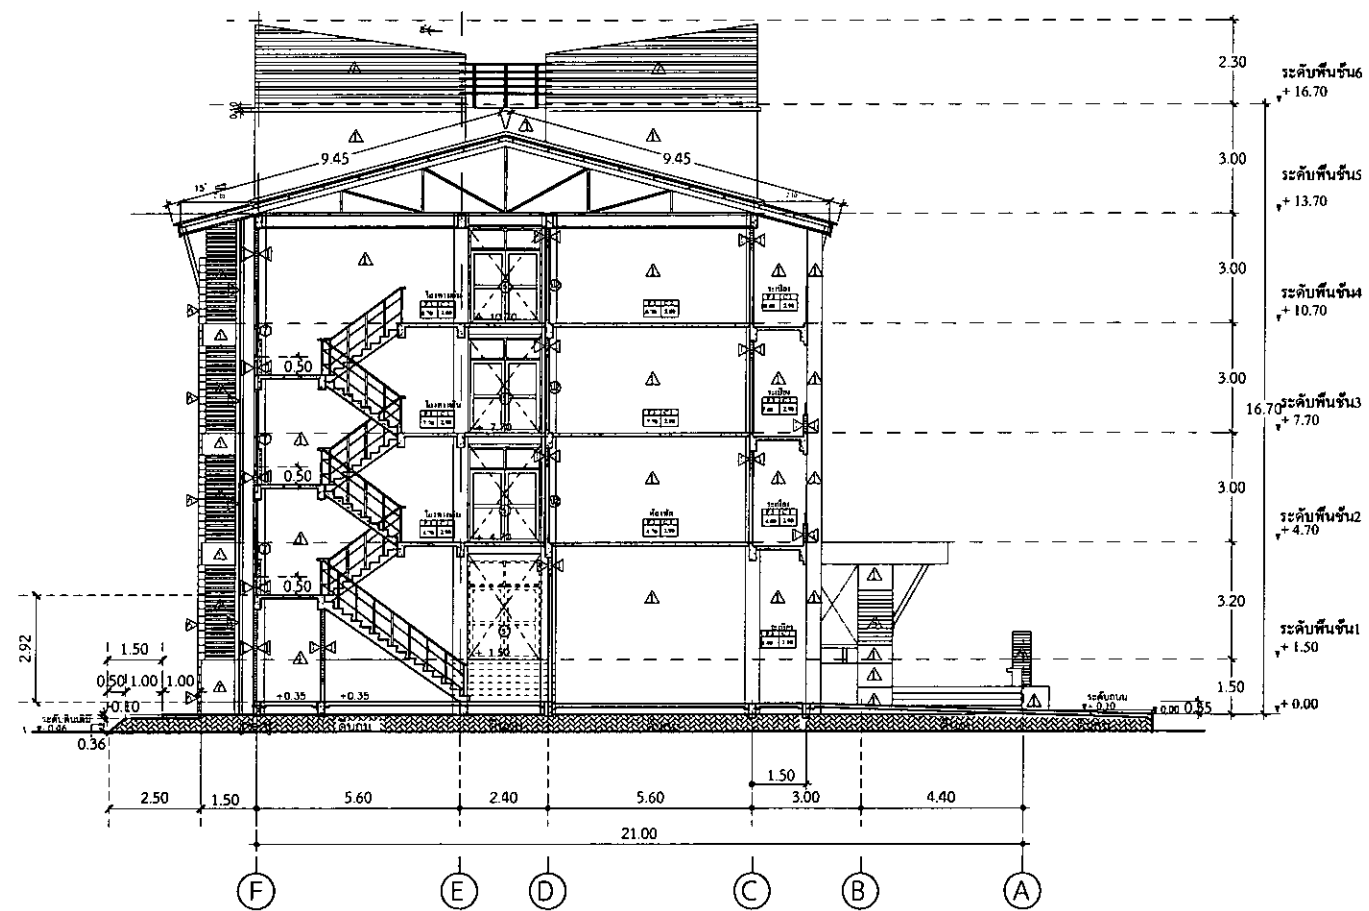


รูปตัด E
มาตราส่วน 1:100

		
แผนผัง BRUB 2020-003		
REV.	REVISION	DATE
โครงการ		
ศึกษารายละเอียดโครงสร้างอาคาร ค. ไม่เป็น 0.000/0.000 0.000/0.000		
สถาปนิก		
นายสมชาติ ประจักษ์กุล สด. 3478 นายสมชัย นิลฤกษ์ สด. 3501 นายวิเศษ นิลฤกษ์ สด. 3614 นายปัทมณี สด. 3475 นายธีรศักดิ์ พงษ์พานิช สด. 3582 นายธรรมกร นิลฤกษ์ สด. 38369		
วิศวกรโครงสร้าง		
นายสมชาย นิลฤกษ์ สด. 2761 นายสมชาย นิลฤกษ์ สด. 9352 นายสุวิทย์ นิลฤกษ์ สด. 29504 นายสมชาย นิลฤกษ์ สด. 28619 นายสมชาย นิลฤกษ์ สด. 22166		
วิศวกรไฟฟ้า		
นายสมชาย นิลฤกษ์ สด. 5032 นายสมชาย นิลฤกษ์ สด. 00552		
ผู้เขียน		
นายสมชาย นิลฤกษ์ ปริญญาโท สาขาวิศวกรรม สถาปัตยกรรม มหาวิทยาลัยเทคโนโลยีพระจอมเกล้าธนบุรี		
ผู้ตรวจ		
นายสมชาย นิลฤกษ์ ปริญญาโท สาขาวิศวกรรม สถาปัตยกรรม มหาวิทยาลัยเทคโนโลยีพระจอมเกล้าธนบุรี		
ผู้อนุมัติ		
นายสมชาย นิลฤกษ์ ปริญญาโท สาขาวิศวกรรม สถาปัตยกรรม มหาวิทยาลัยเทคโนโลยีพระจอมเกล้าธนบุรี		
แสดงแบบ		
รูปตัด E		
หมายเหตุ: 1. โครงสร้างอาคารเป็นแบบคอนกรีตเสริมเหล็ก 2. โครงสร้างอาคารเป็นแบบคอนกรีตเสริมเหล็ก 3. โครงสร้างอาคารเป็นแบบคอนกรีตเสริมเหล็ก		
Date	28 พฤษภาคม 2563	
A-19	34	



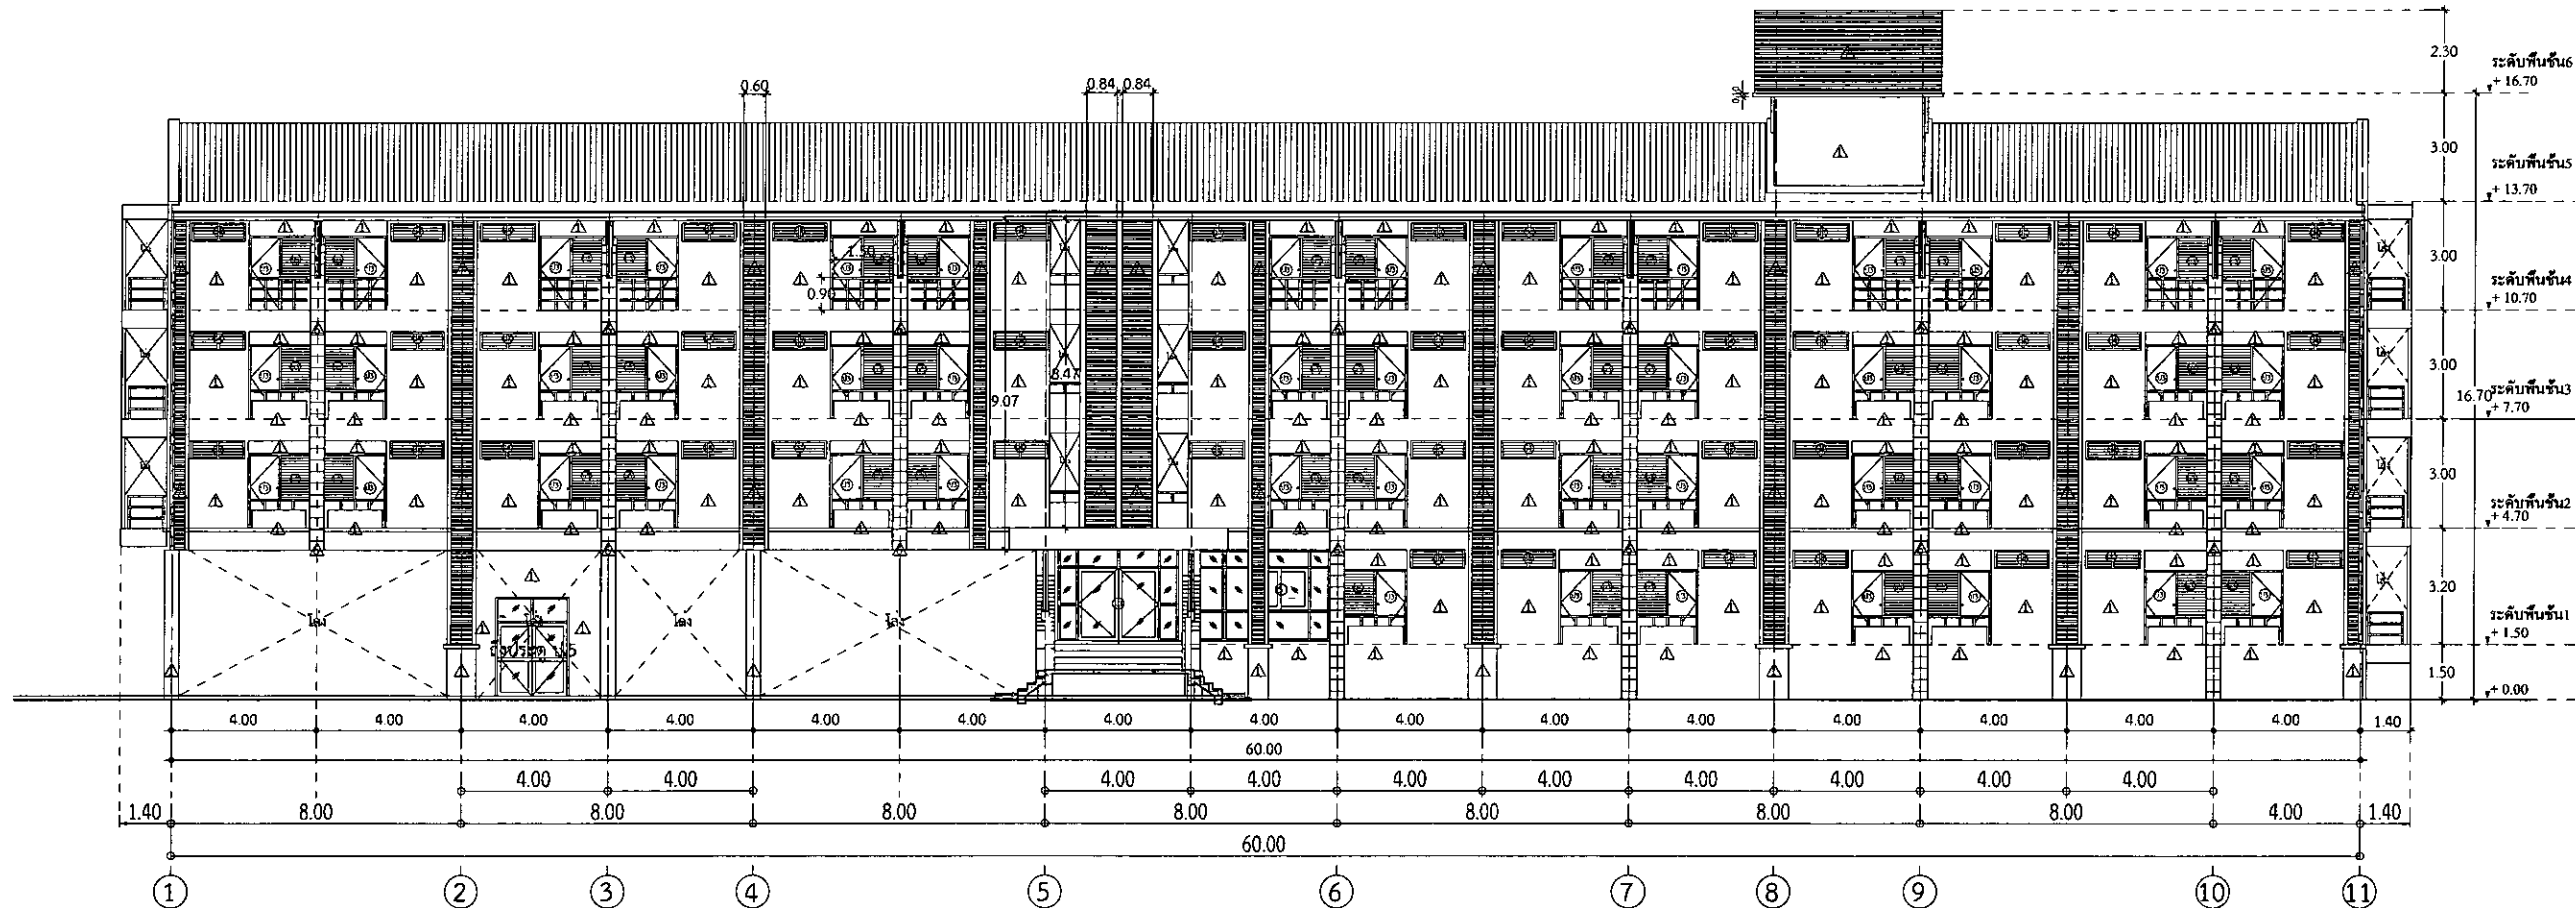


รูปตัด B
มาตราส่วน 1:100

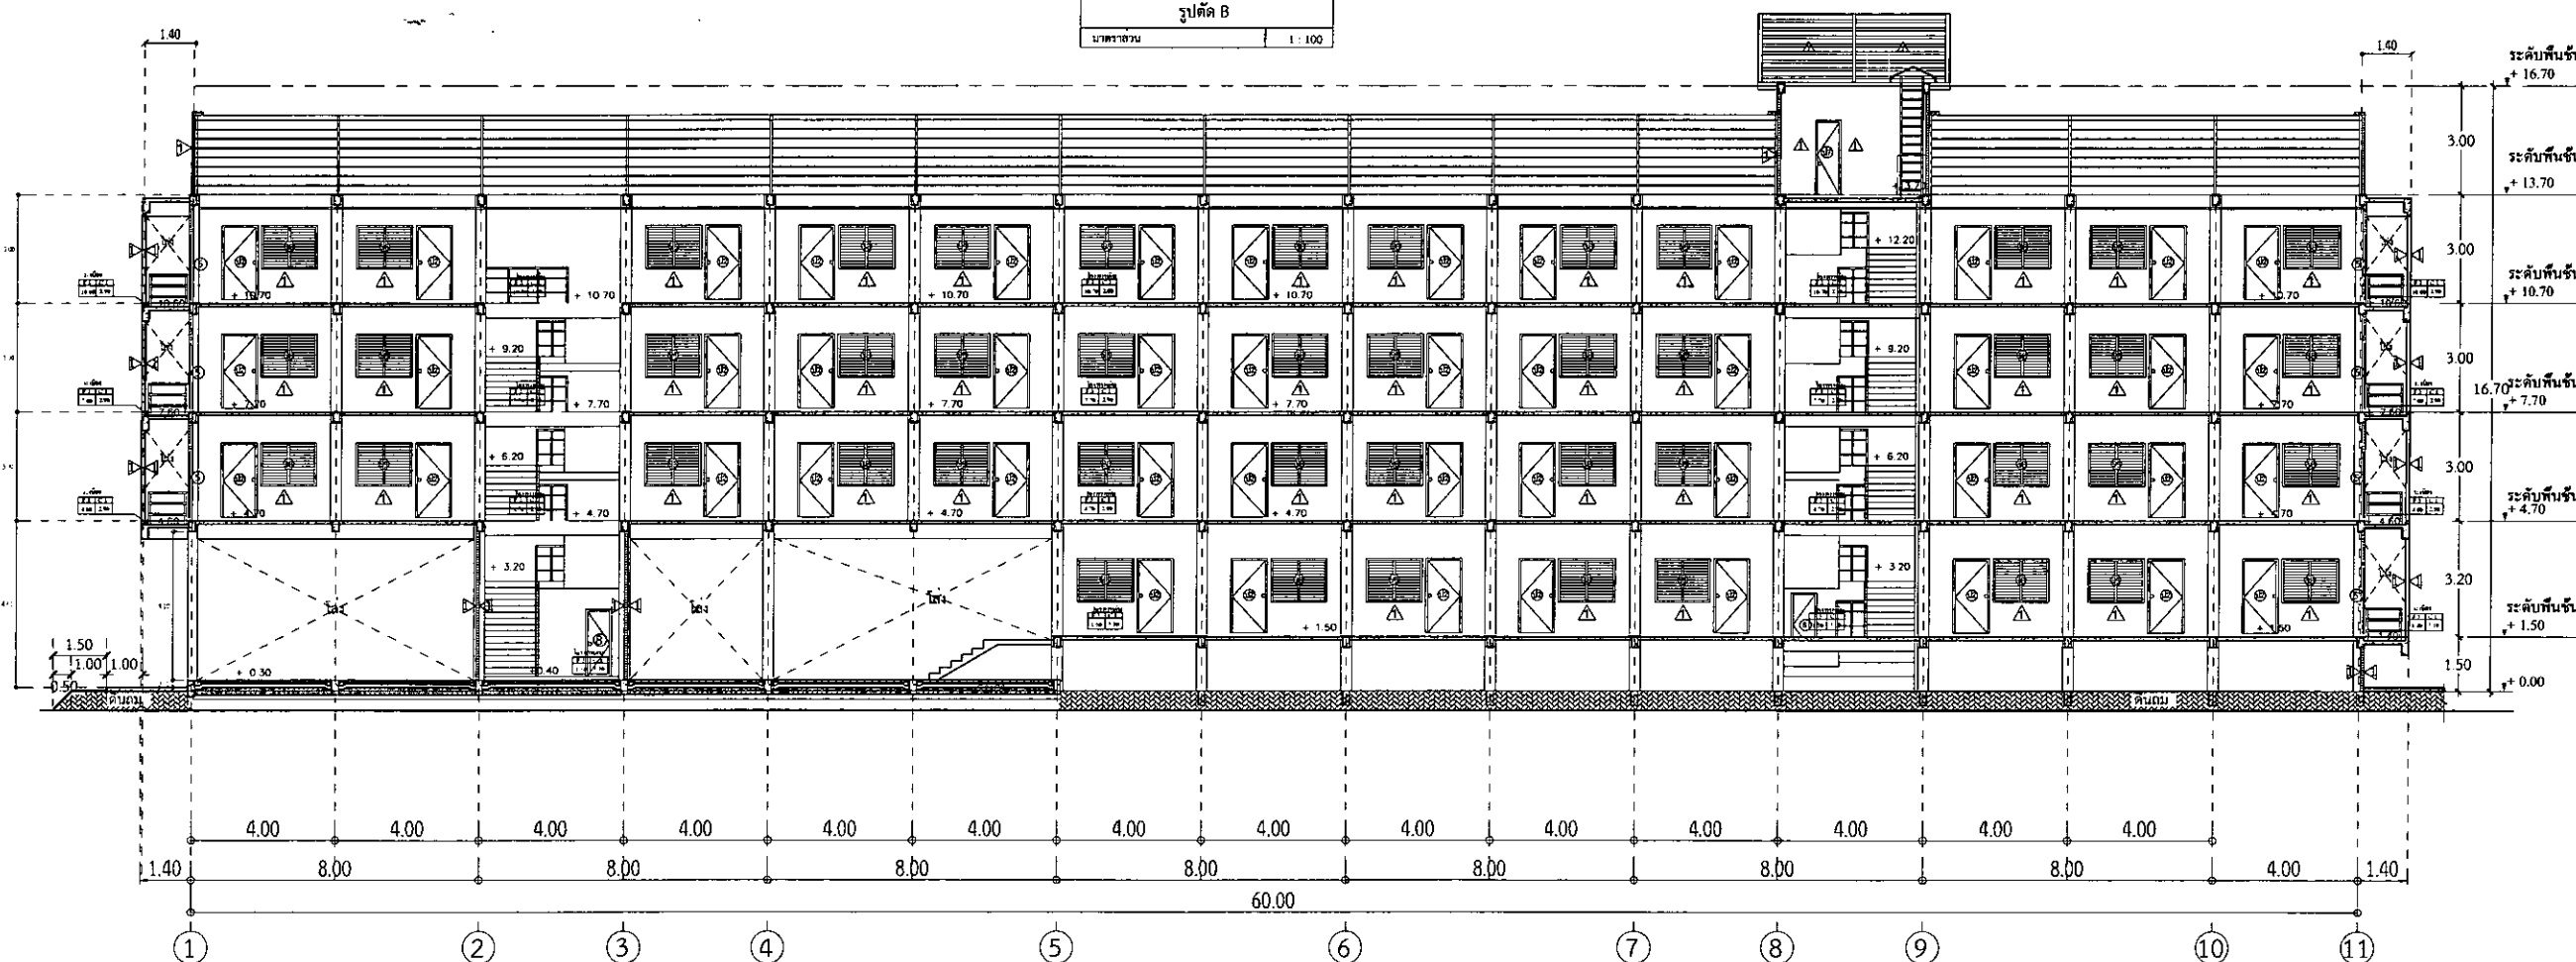


รูปตัด D
มาตราส่วน 1:100


		
กรมส่งเสริมการศึกษานานาชาติ กระทรวงศึกษาธิการ		
BRUB 2020-003		
REV.	REVISION	DATE
โครงการ การก่อสร้างอาคารเรียนและอาคารอเนกประสงค์ โรงเรียนวัดอัมพวัน กรุงเทพมหานคร		
สถาปนิก นายสมชาย ใจดี สถาปนิก 3478 นายสมชาย ใจดี สถาปนิก 3501 นายสมชาย ใจดี สถาปนิก 3614 นายสมชาย ใจดี สถาปนิก 3475 นายสมชาย ใจดี สถาปนิก 3582 นายสมชาย ใจดี สถาปนิก 38369		
วิศวกรโครงสร้าง นายสมชาย ใจดี วิศวกร 2741 นายสมชาย ใจดี วิศวกร 9352 นายสมชาย ใจดี วิศวกร 29504 นายสมชาย ใจดี วิศวกร 28619 นายสมชาย ใจดี วิศวกร 22166		
วิศวกรไฟฟ้า นายสมชาย ใจดี วิศวกร 5032 นายสมชาย ใจดี วิศวกร 40552		
ผู้เขียน นายสมชาย ใจดี นายสมชาย ใจดี		
ผู้ตรวจ นายสมชาย ใจดี นายสมชาย ใจดี		
ผู้อนุมัติ นายสมชาย ใจดี นายสมชาย ใจดี		
แสดงแบบ รูปตัด B รูปตัด D		
28 พฤษภาคม 2563		
A-20 34		

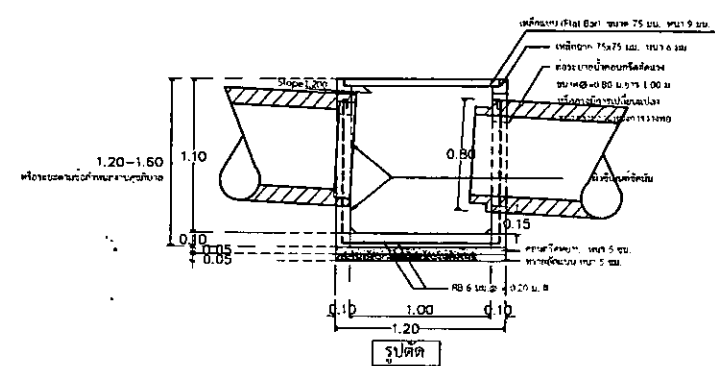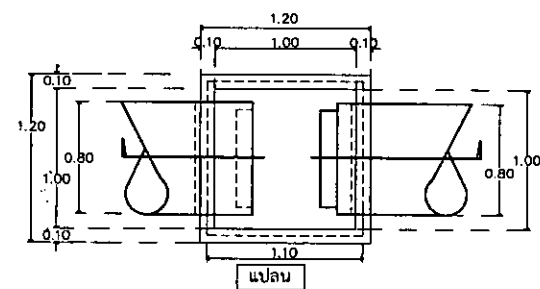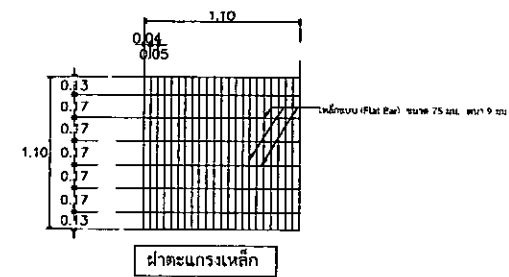


ขยายข้อทักน้ำ (MH1)
มาตราฐาน SCALE 1 : 25

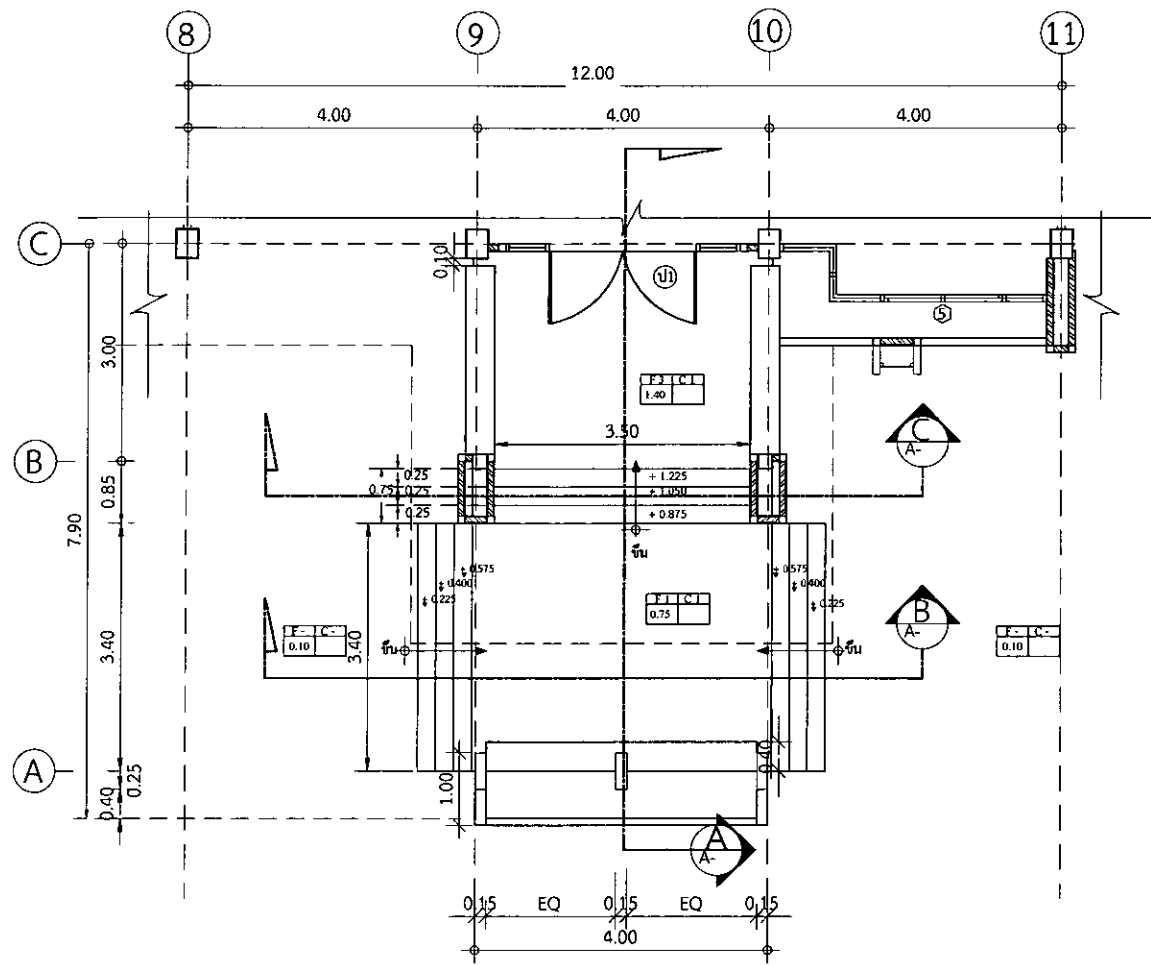


แปลนทางเข้า
มาตราส่วน 1:50

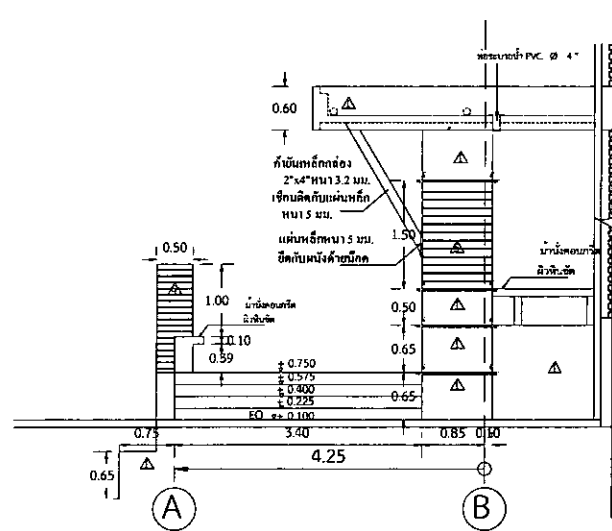


รูปด้าน
มาตราส่วน 1:50

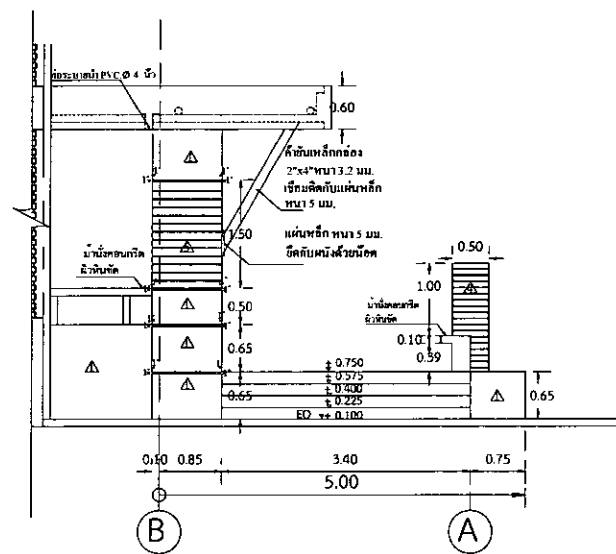


รูปด้าน
มาตราส่วน 1:50

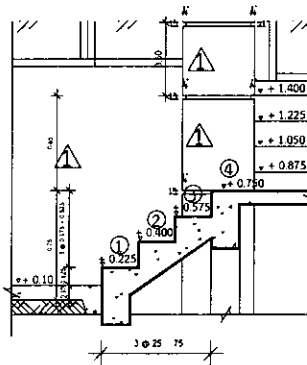


แบบขยาย
มาตราส่วน 1:25

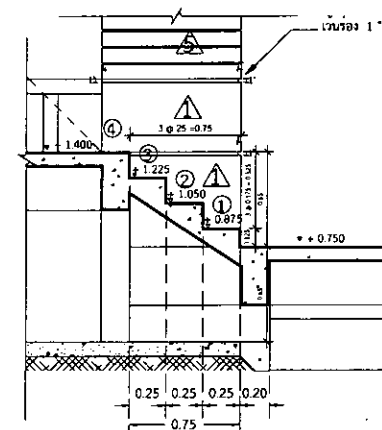


แบบขยาย
มาตราส่วน 1:25

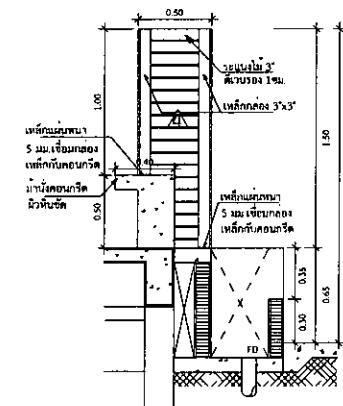

แบบขยาย
มาตราส่วน 1:25

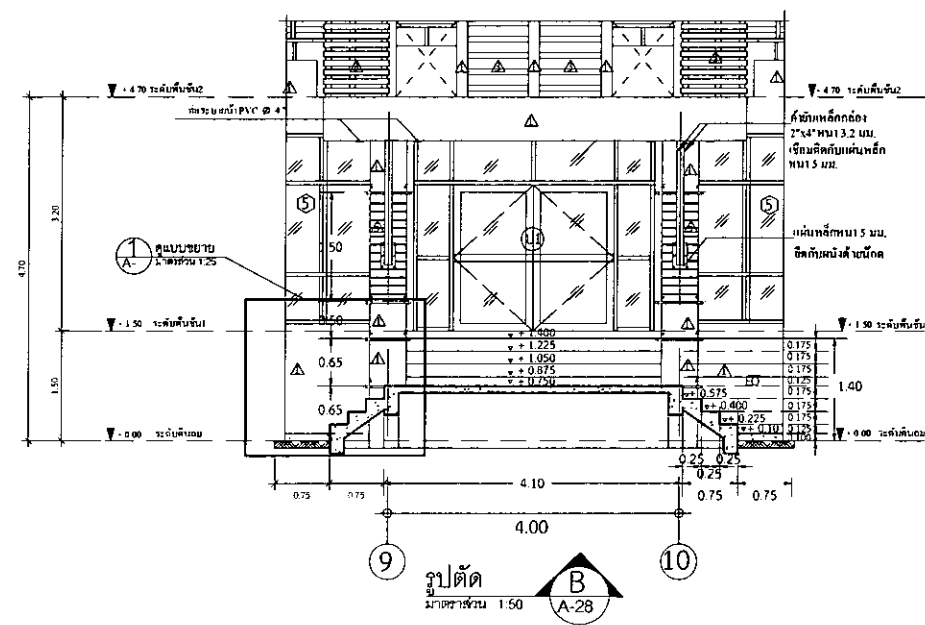


รูปตัด
มาตราส่วน 1:50

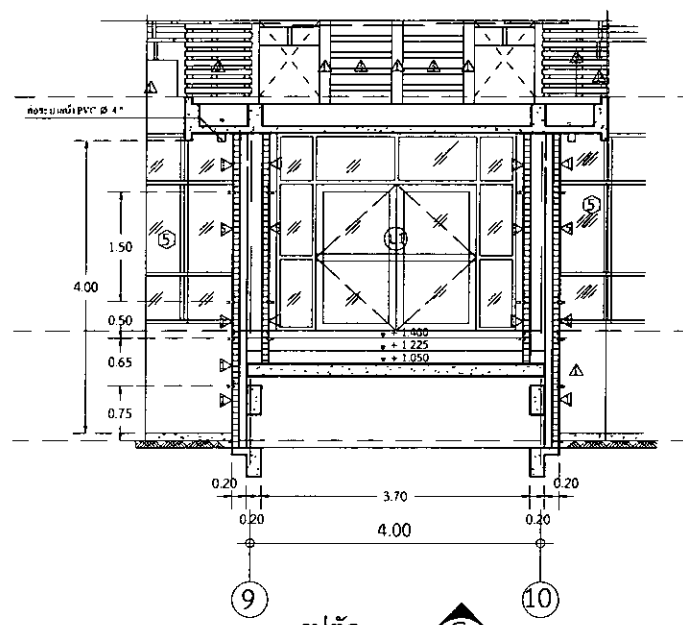


รูปตัด
มาตราส่วน 1:50

BRU B 2020-003		
REV.	REVISION	DATE
โครงการ		
ก่อสร้างอาคารเรียน ๒ ชั้น ๒๐ ห้องเรียน		
สถาปนิก		
นายสมศักดิ์ ปราชญ์พานิช สถาปนิก ๓๕78		
นายสมชาย ธีระกุล สถาปนิก ๓๕๐1		
นายอภิรักษ์ ธีระกุล สถาปนิก ๓๕14		
นายปรีชา ธีระกุล สถาปนิก ๓๕75		
นายอภิรักษ์ ธีระกุล สถาปนิก ๓๕๗๒		
นายอภิรักษ์ ธีระกุล สถาปนิก ๓๕๗๒		
วิศวกรโครงสร้าง		
นายสมศักดิ์ ปราชญ์พานิช ๓๕78		
นายสมชาย ธีระกุล ๓๕๐๑		
นายอภิรักษ์ ธีระกุล ๓๕๑๔		
นายปรีชา ธีระกุล ๓๕๗๕		
นายอภิรักษ์ ธีระกุล ๓๕๗๒		
วิศวกรไฟฟ้า		
นายสมศักดิ์ ปราชญ์พานิช ๓๕๗๒		
นายสมชาย ธีระกุล ๓๕๐๑		
นายอภิรักษ์ ธีระกุล ๓๕๑๔		
นายปรีชา ธีระกุล ๓๕๗๕		
นายอภิรักษ์ ธีระกุล ๓๕๗๒		
ผู้เขียน		
นายสมศักดิ์ ปราชญ์พานิช สถาปนิก ๓๕๗๘		
นายสมชาย ธีระกุล สถาปนิก ๓๕๐๑		
นายอภิรักษ์ ธีระกุล สถาปนิก ๓๕๑๔		
นายปรีชา ธีระกุล สถาปนิก ๓๕๗๕		
นายอภิรักษ์ ธีระกุล สถาปนิก ๓๕๗๒		
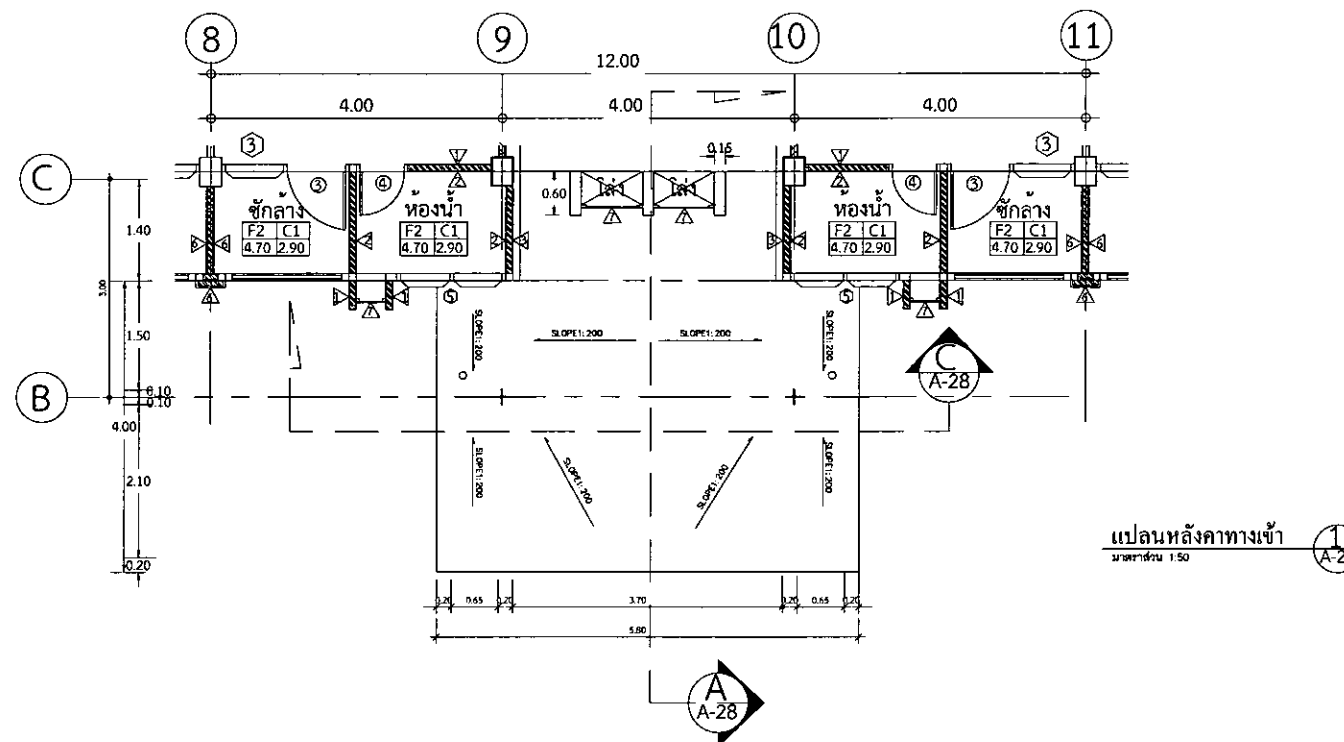


แปลนหลังคาทางเข้า
มาตราส่วน 1:50

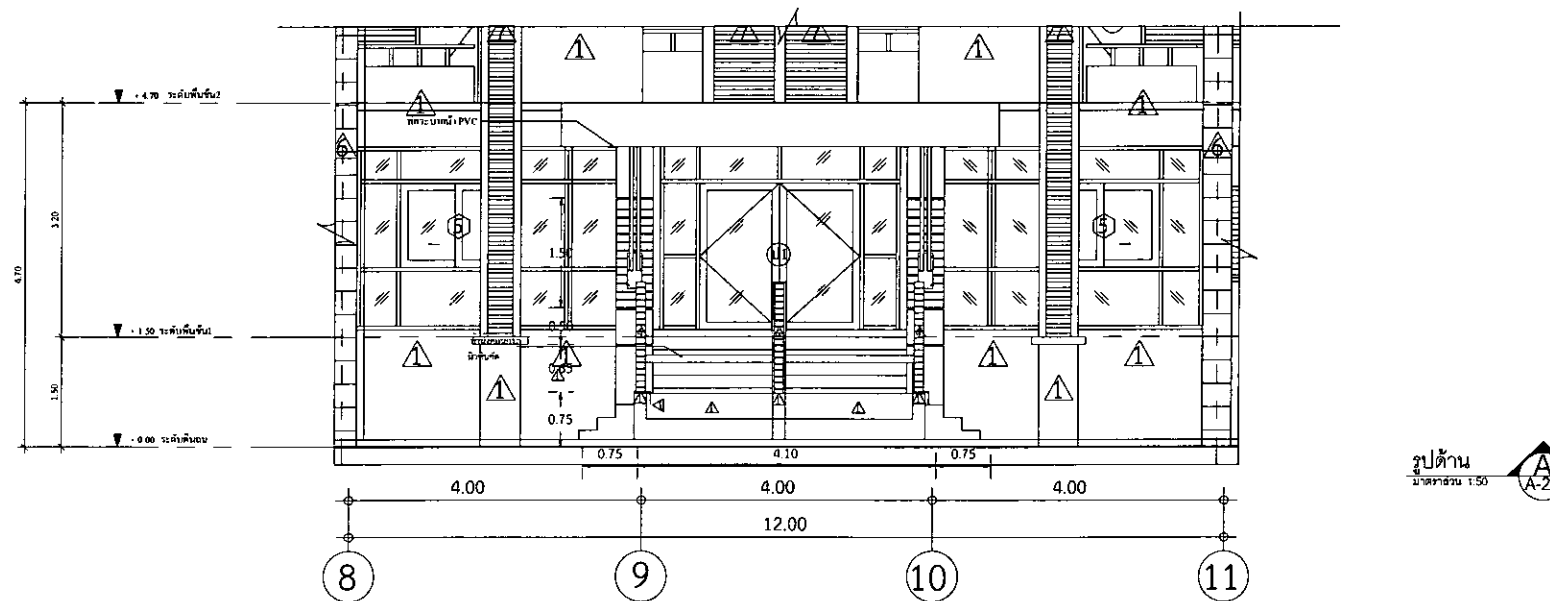


รูปด้าน
มาตราส่วน 1:50


 กระทรวงศึกษาธิการ กรมส่งเสริมการศึกษานอกระบบ และวิชาเฉพาะพิเศษ		
เลขที่แบบ BRU.8 2020-003		
REV.	REVISION	DATE
โครงการ ก่อสร้างอาคารหอพักนักศึกษา ต.โนนเมือง อ.เมืองขอนแก่น จ.ขอนแก่น		
สถาปนิก นายสมศักดิ์ ประจักษ์จักษ์ สถา.3478 นายพนิต ใจดี สถา.3501 นายอภิรักษ์ สถา.3614 นายอภิวัฒน์ สถา.3473 นายอภิรักษ์ สถา.3473 นายอภิรักษ์ สถา.3473 นายอภิรักษ์ สถา.3473		
วิศวกรโครงสร้าง นายสมศักดิ์ ใจดี สถา.2741 นายสมศักดิ์ ใจดี สถา.2741 นายสมศักดิ์ ใจดี สถา.2741 นายสมศักดิ์ ใจดี สถา.2741 นายสมศักดิ์ ใจดี สถา.2741 นายสมศักดิ์ ใจดี สถา.2741 นายสมศักดิ์ ใจดี สถา.2741		
วิศวกรไฟฟ้า นายสมศักดิ์ ใจดี สถา.5032 นายสมศักดิ์ ใจดี สถา.5032 นายสมศักดิ์ ใจดี สถา.5032 นายสมศักดิ์ ใจดี สถา.5032 นายสมศักดิ์ ใจดี สถา.5032 นายสมศักดิ์ ใจดี สถา.5032 นายสมศักดิ์ ใจดี สถา.5032		
ผู้เขียน นายสมศักดิ์ ใจดี สถา.5032 นายสมศักดิ์ ใจดี สถา.5032 นายสมศักดิ์ ใจดี สถา.5032 นายสมศักดิ์ ใจดี สถา.5032 นายสมศักดิ์ ใจดี สถา.5032 นายสมศักดิ์ ใจดี สถา.5032 นายสมศักดิ์ ใจดี สถา.5032		
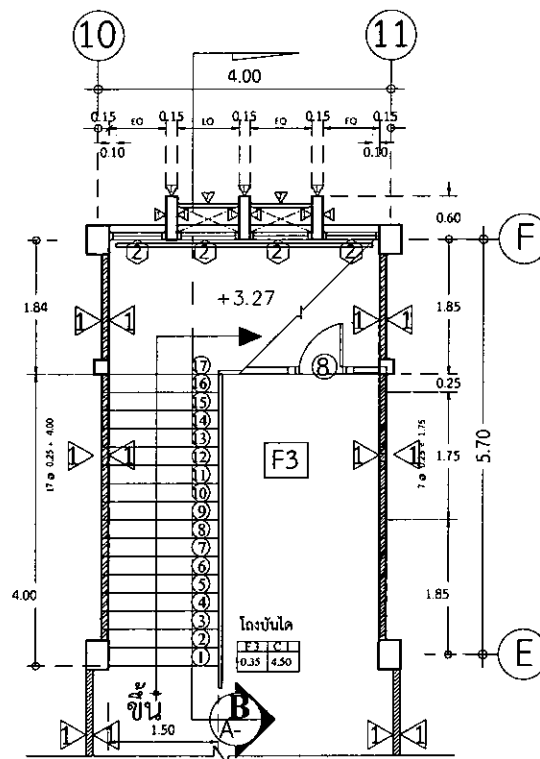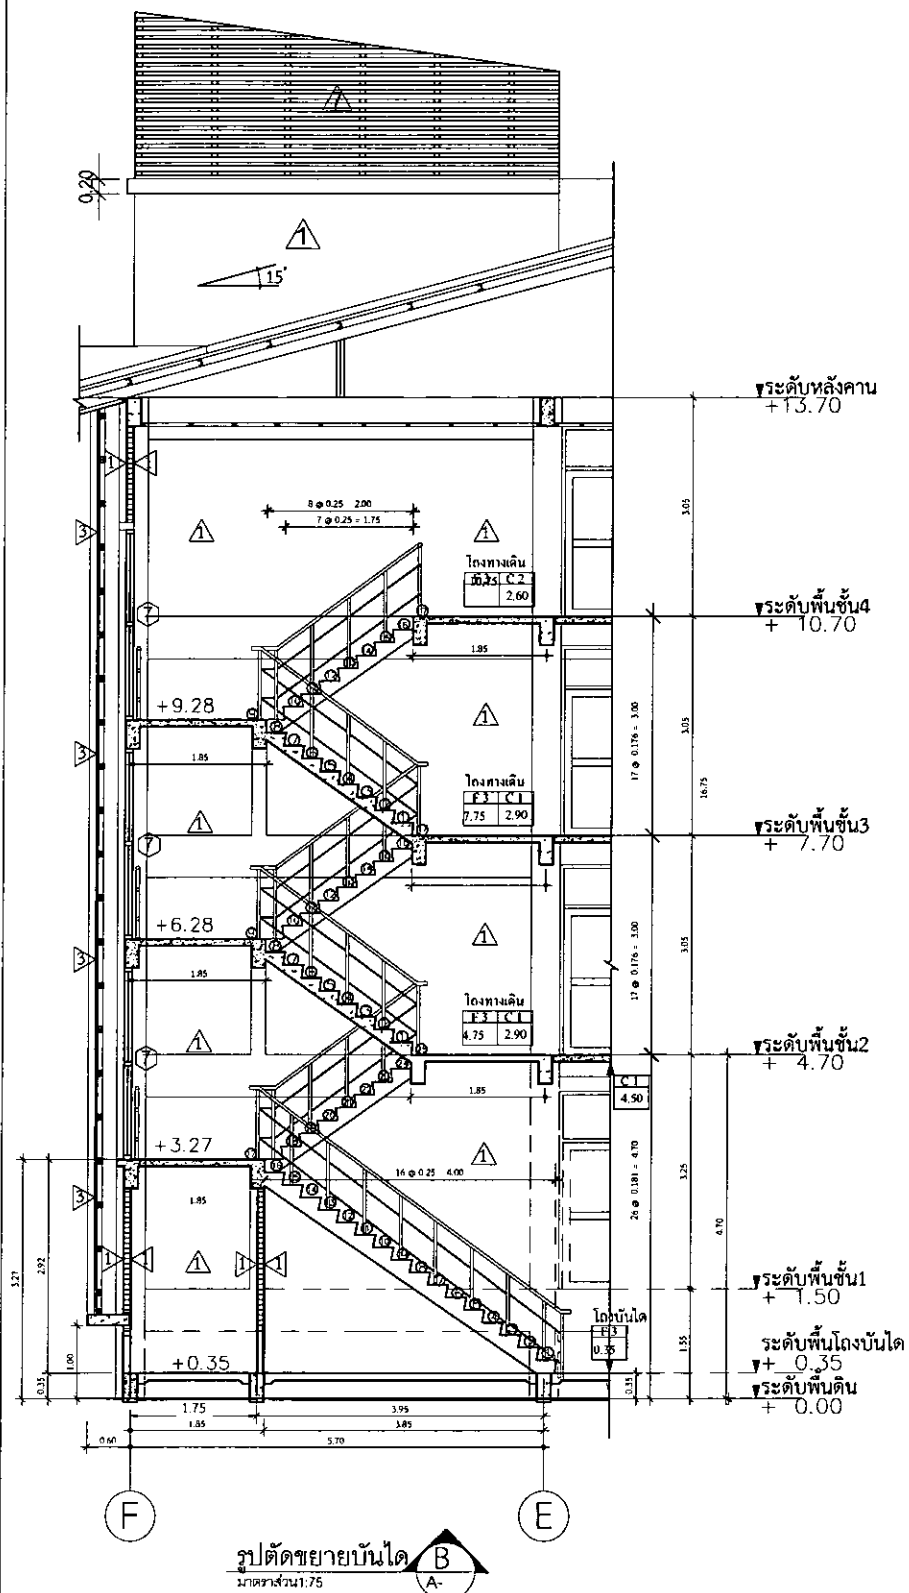


แบบขยายบันไดชั้น1
มาตราส่วน 1:75

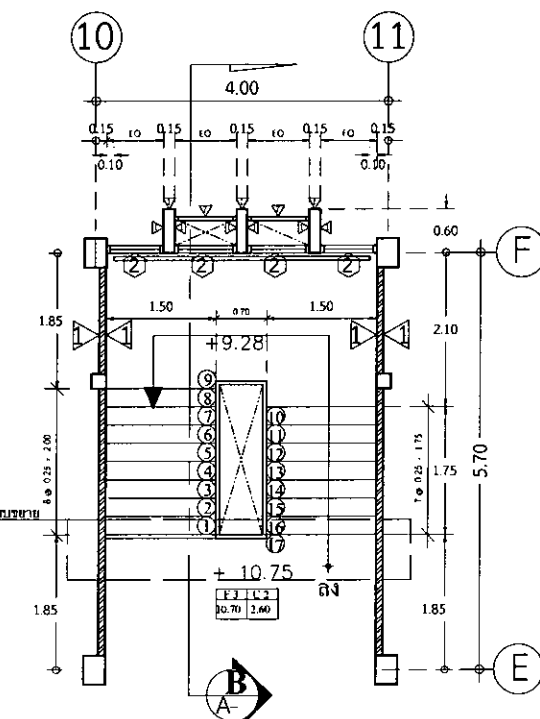


แบบขยายบันไดชั้น2
มาตราส่วน 1:75

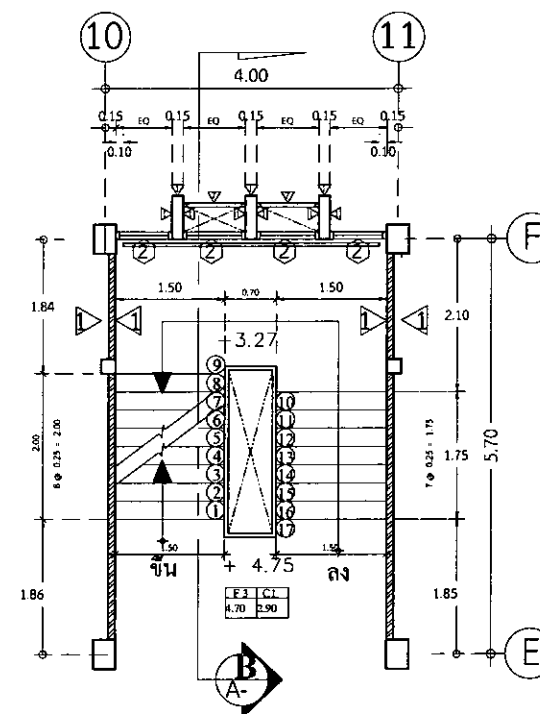








แบบขยายบันไดชั้น3
มาตราส่วน 1:75

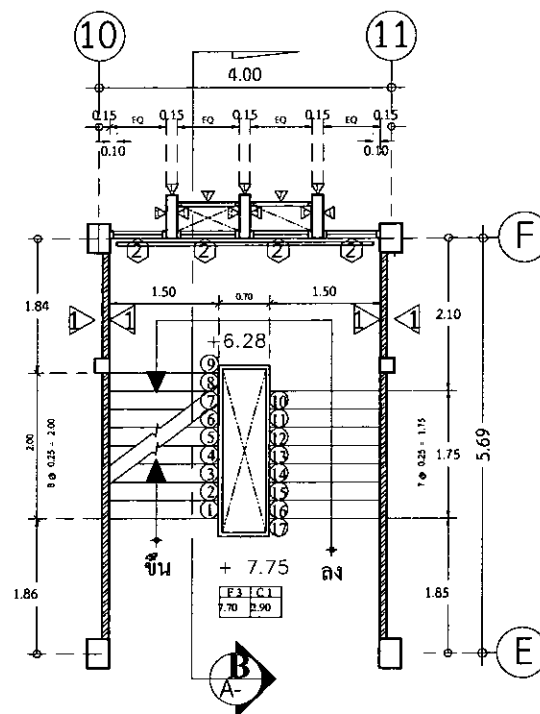



แบบขยายบันไดชั้น4
มาตราส่วน 1:75

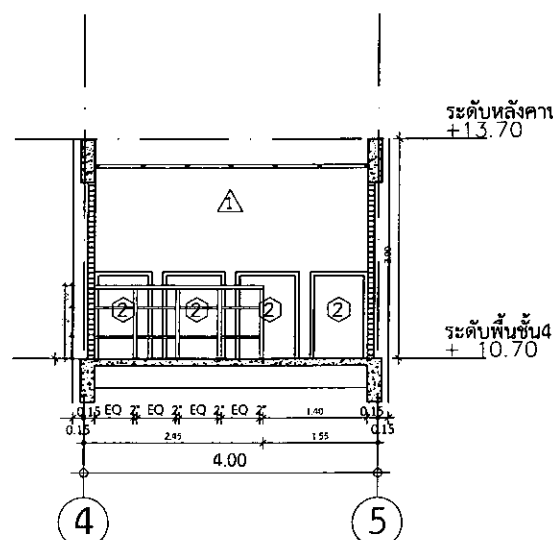


		
ราชบัณฑิตยสถาน สำนักวิชาสถาปัตยกรรมศาสตร์ สาขาวิชาสถาปัตยกรรมศาสตร์		
ระเบียบ: BRUB 2020-003		
REV.	REVISION	DATE
1		
โครงการ การออกแบบและก่อสร้างอาคาร ศาลากลางจังหวัดภูเก็ต		
สถาปนิก นายสมศักดิ์ ปราชญ์พานิช สทศ.3478 นายสมชาย นิลกุล สทศ.3501 นายวิรัช นิลกุล สทศ.3514 นายปัทมาธิ์ สวัสดิ์ดี สทศ.3475 นายจักรกริช พรหมราชกุล สทศ.5982 นายชานนดา นิลนเรศ สทศ.18369		
วิศวกรโครงสร้าง นายณัฏฐ์ นิลนเรศ สทศ.2701 นายสมศักดิ์ นิลนเรศ สทศ.3532 นายสุวิทย์ นิลนเรศ สทศ.29504 นายสมศักดิ์ นิลนเรศ สทศ.28619 นางสาวสุภาวดี นิลนเรศ สทศ.22166		
วิศวกรไฟฟ้า นายวิรัช นิลกุล สทศ.3502 นายสมศักดิ์ นิลนเรศ สทศ.3532		
ผู้เขียน นายสมศักดิ์ นิลนเรศ บัณฑิตสถาปัตย์, วิทยาลัยช่าง นายจักรกริช พรหมราชกุล บัณฑิตสถาปัตย์, วิทยาลัยช่าง		
ผู้ตรวจ นายจักรกริช พรหมราชกุล บัณฑิตสถาปัตย์, วิทยาลัยช่าง		
ผู้อนุมัติ นายสมศักดิ์ นิลนเรศ บัณฑิตสถาปัตย์, วิทยาลัยช่าง		
Date 28 ตุลาคม 2563		
แบบขยายบันไดชั้น 1-4 1:50		
A-24 34		

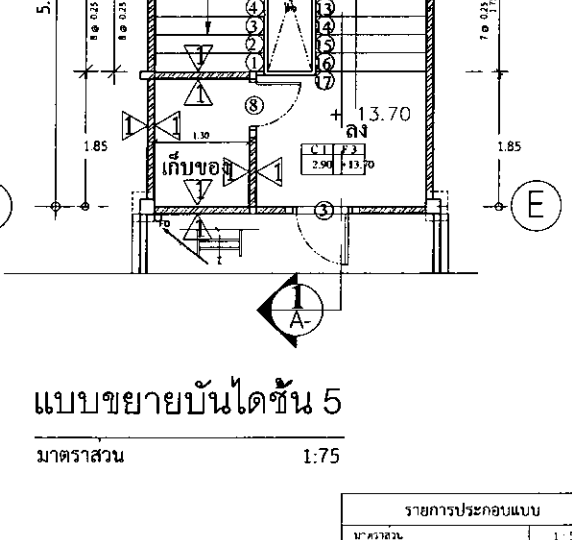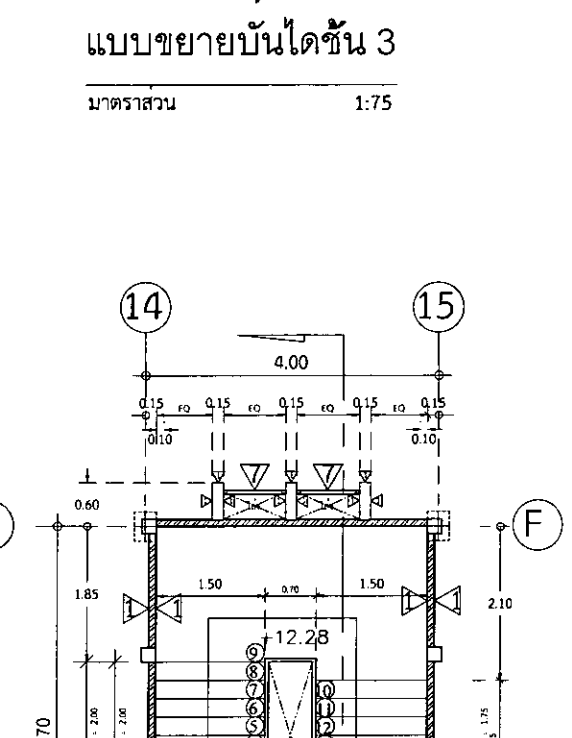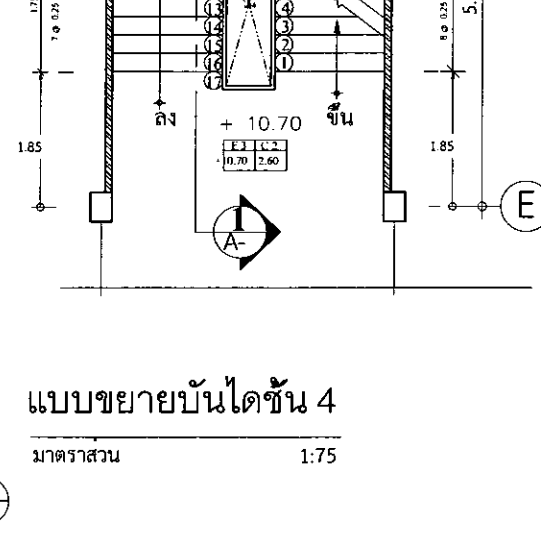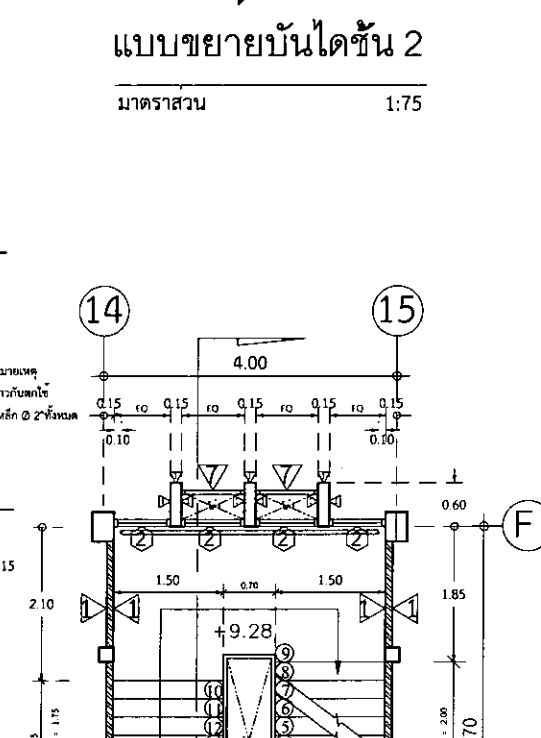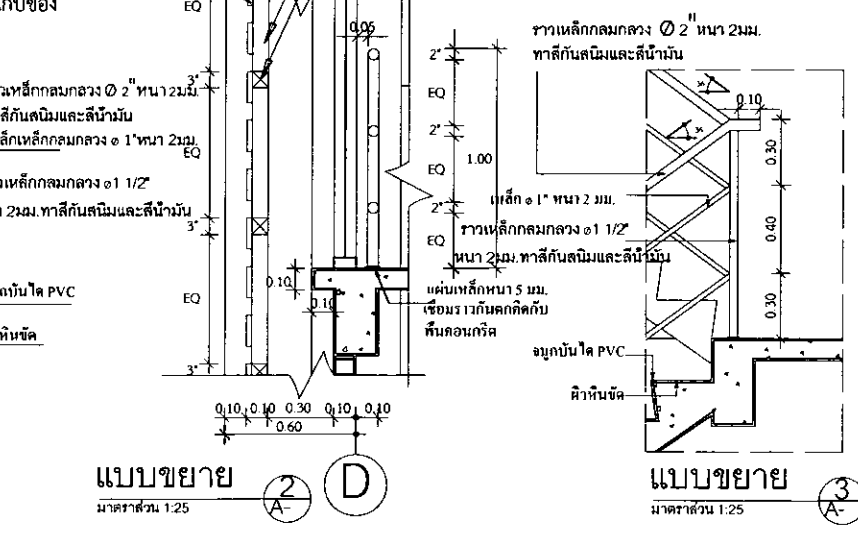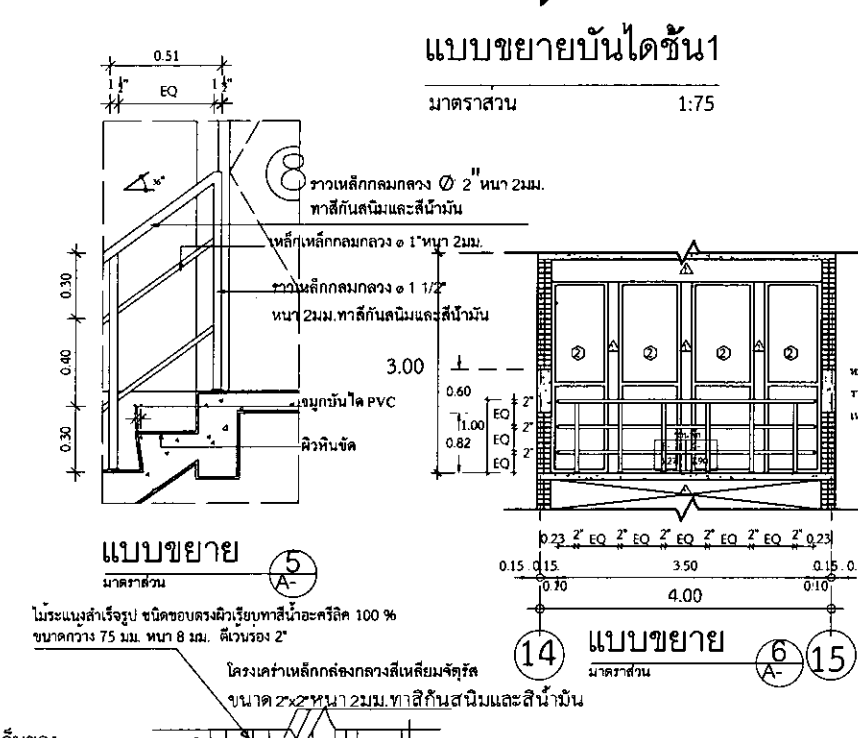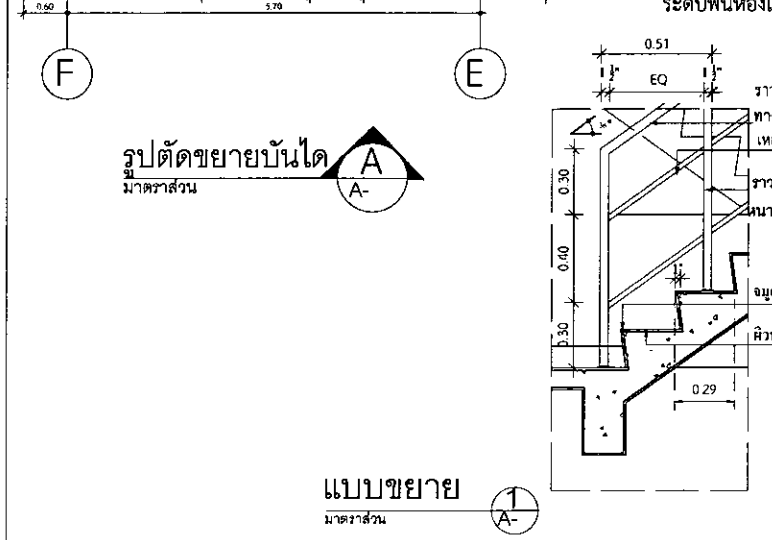

- หมายเหตุ - งานปูกระเบื้องเซรามิกห้องน้ำให้แนวพื้นตรงกับแนวผนังและทุกมุมใส่บัวกาวกัลวย PVC สีใกล้เคียงกับสีกระเบื้องปูผนัง
- สุขภัณฑ์และอุปกรณ์ประกอบทั้งหมดต้องใช้ท่อเดียวกันทั้งหมด - ความสูงฝ้าเพดานอาจมีการเปลี่ยนแปลงตามสภาพหน้างาน หรือตามแบบสถาปัตย์กรรม

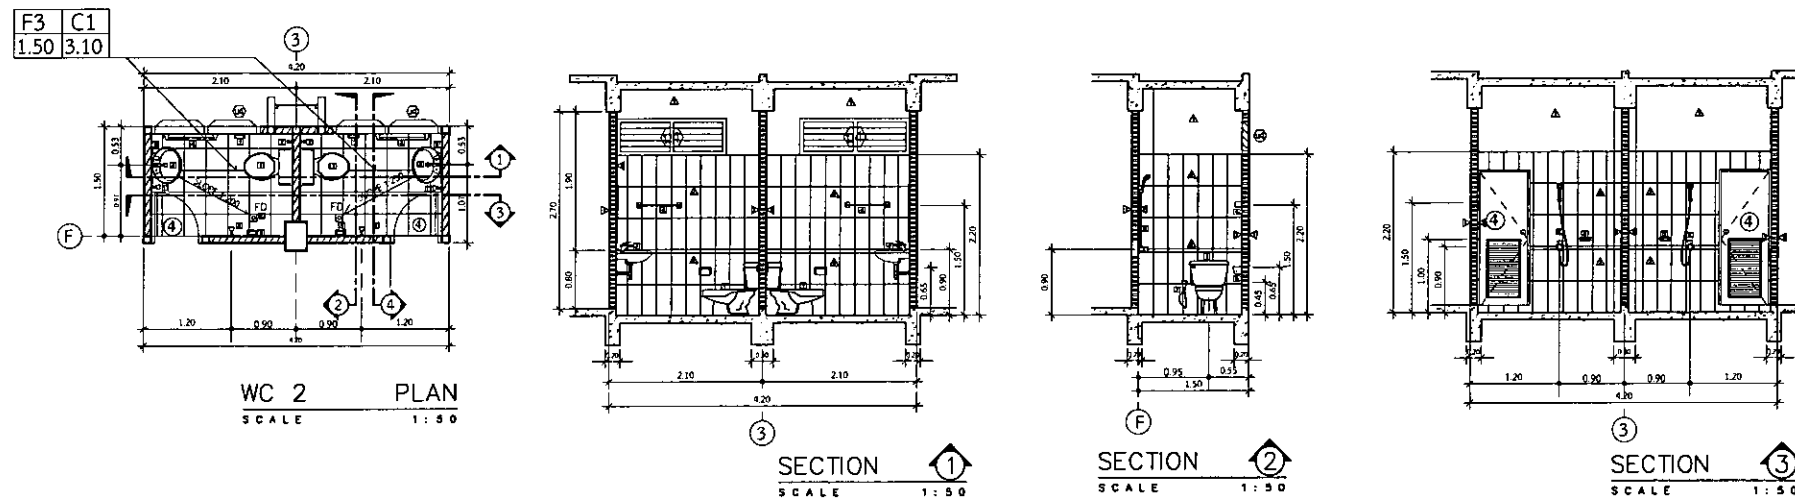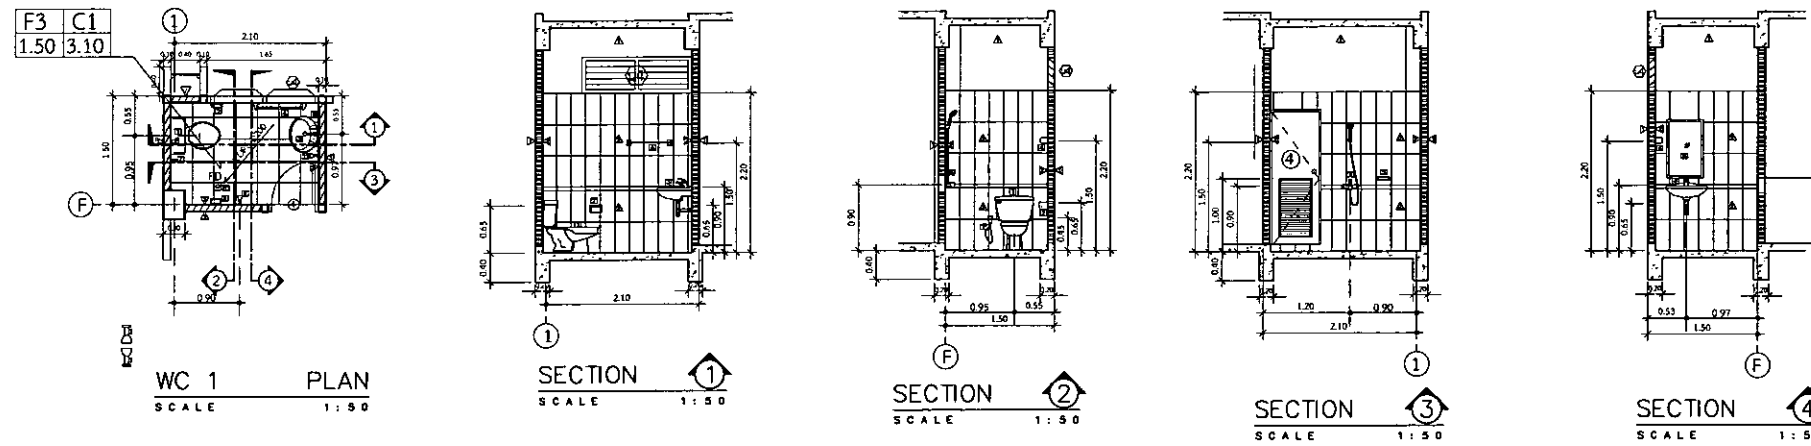

	SYMBOL	DESCRIPTION
1		โครงสร้างบานประตูเหล็ก มีลวดลายจากพลาสติก มีนอ. 792-2544 หรือเทียบเท่า
2		ที่ใส่กระดุมขั้วระ ทำจาก STAINLESS
3		อ่างล้างหน้าชนิดจานมน มีนอ. 791 - 2544 หรือเทียบเท่า
4		ราวขอบเชวน้ำ ชนิด STAINLESS ยาวประมาณ 0.60 ม.
5		ที่วางสบู่หรือสบู่ล้างมือ มี นอ. 797 - 2544
6		ฝักบัวอาบน้ำ 1 ฝักชนิดทำจาก STAINLESS พร้อมขอบเชวน
7		ฝักบัวชำระสายอ่อนทำจากโครเมียม หัวฝักบัวชนิดฉีด (JET FLOW) มีที่ปิด (ทำจาก STAINLESS)
8		อุปกรณ์ชำระล้างจาน ชนค. 0.6x0.8 ม. ขนาด 5 มม. ทำวัสดุเป็นเบร็กเก็ต
9		อ่างล้างจานแบบแผ่นเหล็ก กว้าง 50 x 100 ซม. ลึก 17 ซม. สำหรับพร้อมขาตั้ง พร้อมก๊อกน้ำแบบโคร
10		FLOOR DRAIN
11		ก๊อกน้ำล้างพื้น

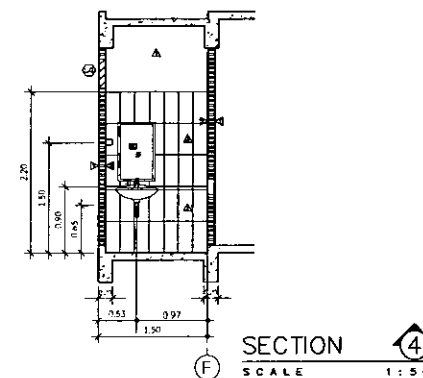

1. แผนภูมิแสดงพื้นที่ใช้สอย และพื้นที่ใช้สอย
จากลักษณะการใช้พื้นที่ใช้สอย

BRUB 2020-003

REV. REVISION DATE

โครงการ

ก่อสร้างอาคารเรียนและอาคาร
อเนกประสงค์ ๑ ชั้น ๑ ชั้น ๑ ชั้น ๑ ชั้น

สถาปนิก

นายสมศักดิ์ งามสุพรรณพงศ์ สก. 3478

นายสมศักดิ์ งามสุพรรณพงศ์ สก. 3501

นายวิภาจ งามสุพรรณพงศ์ สก. 3614

นายปิยะวัฒน์ สักดิ์พิทักษ์ สก. 3475

นายปิยะวัฒน์ สักดิ์พิทักษ์ สก. 3475

นายปิยะวัฒน์ สักดิ์พิทักษ์ สก. 3475

นายปิยะวัฒน์ สักดิ์พิทักษ์ สก. 3475

วิศวกรโครงสร้าง

นายสมศักดิ์ งามสุพรรณพงศ์ สก. 3478

นายสมศักดิ์ งามสุพรรณพงศ์ สก. 3501

นายสมศักดิ์ งามสุพรรณพงศ์ สก. 3614

นายสมศักดิ์ งามสุพรรณพงศ์ สก. 3475

นายสมศักดิ์ งามสุพรรณพงศ์ สก. 3475

นายสมศักดิ์ งามสุพรรณพงศ์ สก. 3475

วิศวกรไฟฟ้า

นายสมศักดิ์ งามสุพรรณพงศ์ สก. 3478

นายสมศักดิ์ งามสุพรรณพงศ์ สก. 3501

นายสมศักดิ์ งามสุพรรณพงศ์ สก. 3614

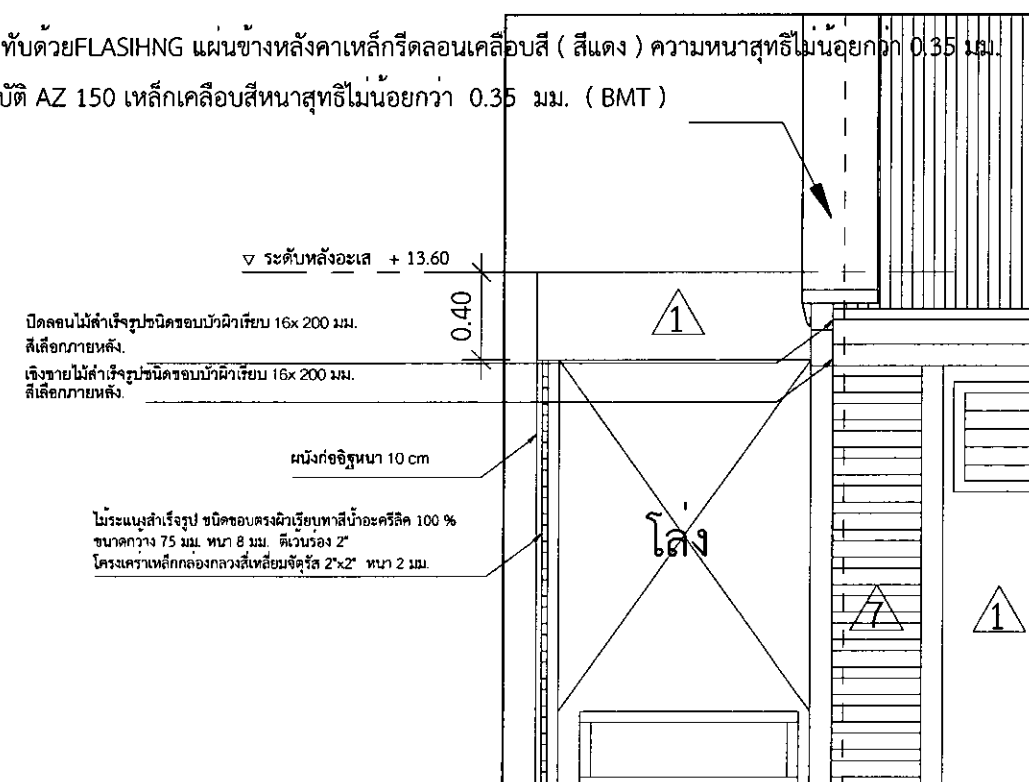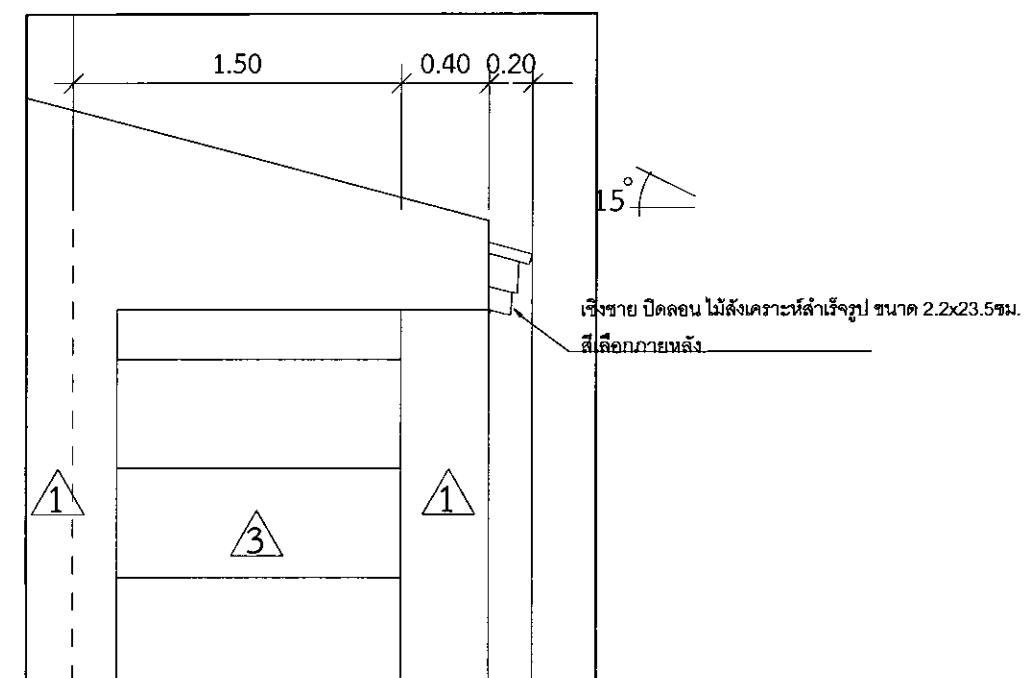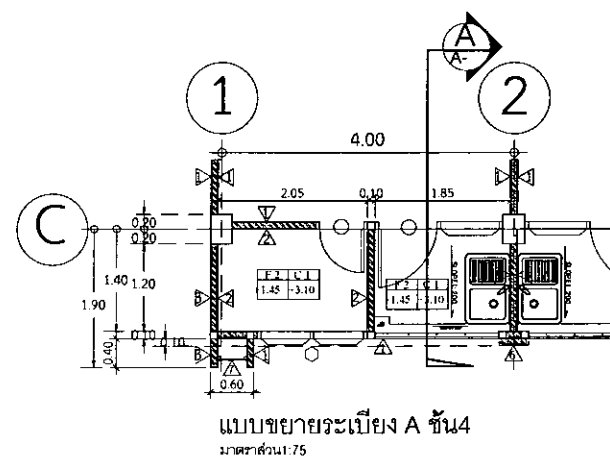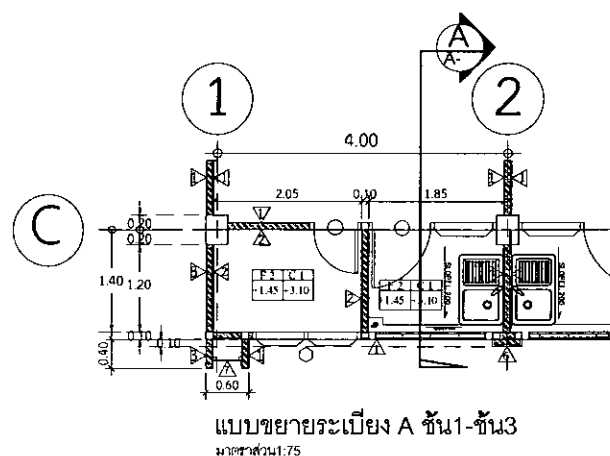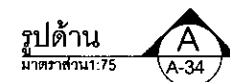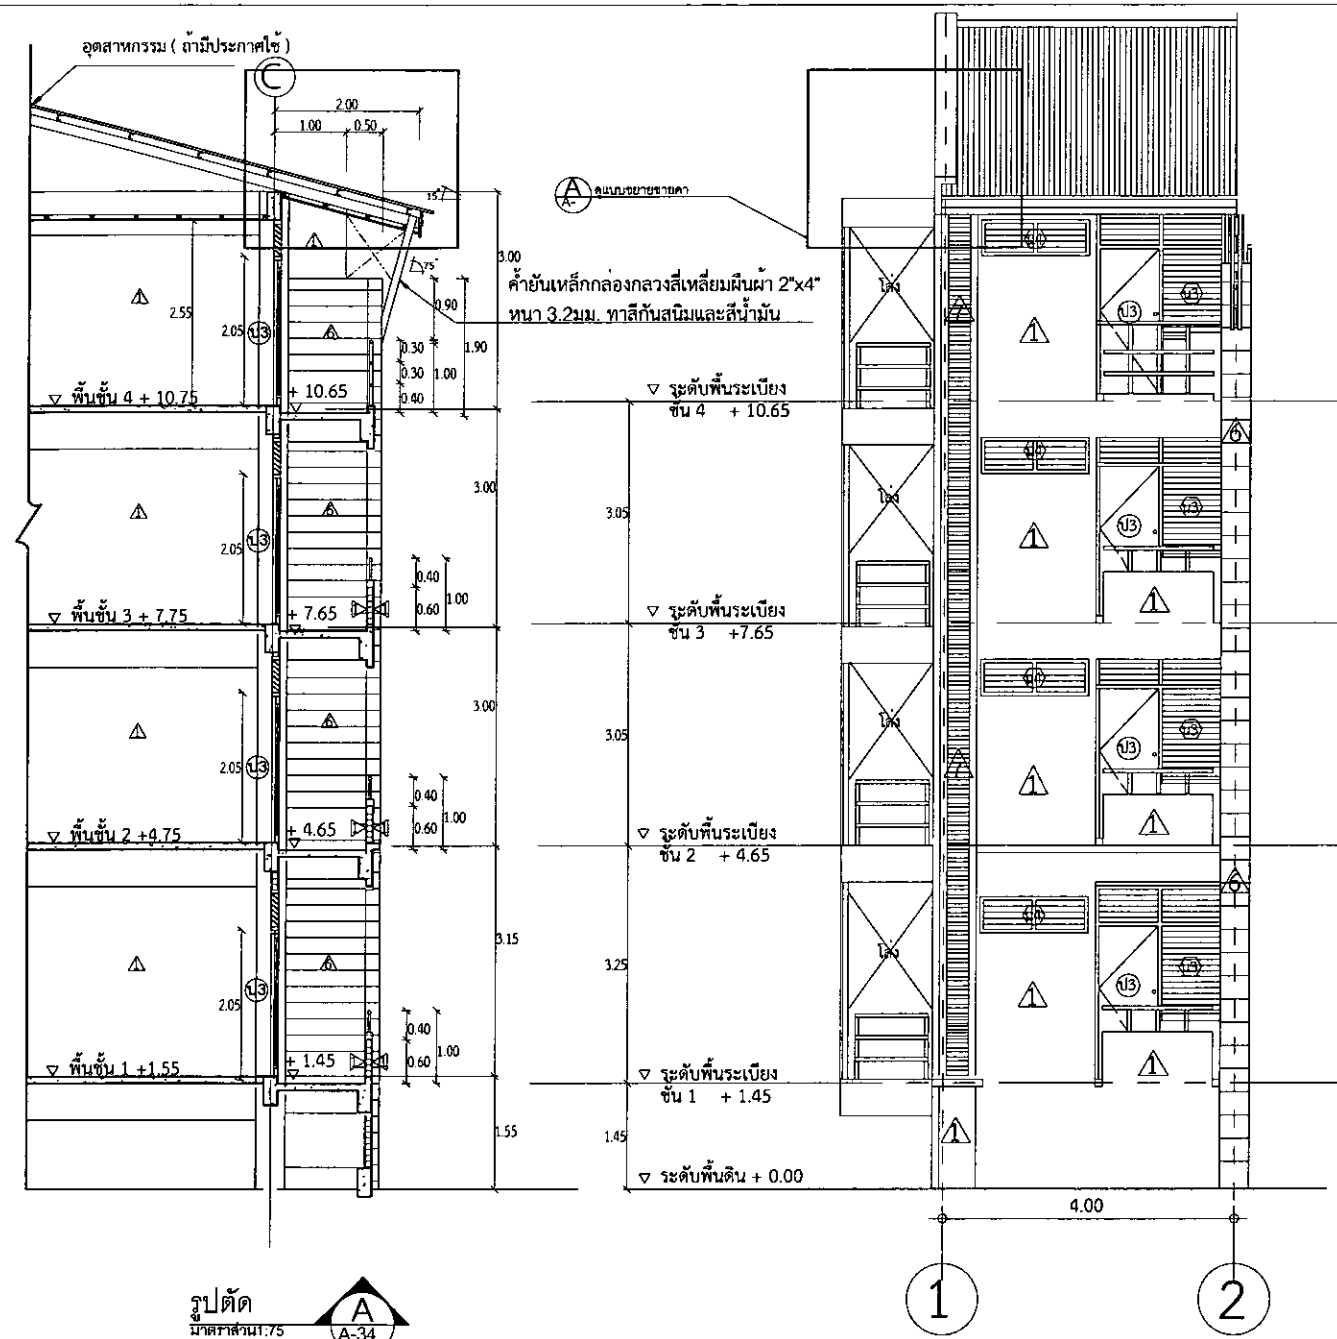[illegible]

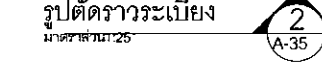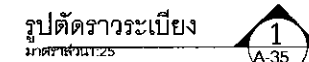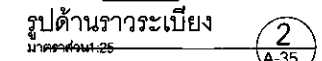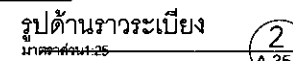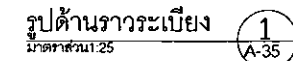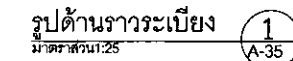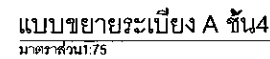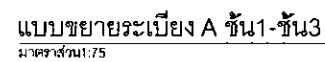


โครงสร้างหลังคาเป็นโครงเหล็ก มุงด้วยหลังคาแผ่นเหล็กเคลือบสี (สีแดง) ความหนาสุทธิไม่น้อยกว่า 0.35 มม. (BMT) คุณสมบัติ AZ 150 พร้อมฉนวนกันไฟใต้หลังคาขึ้นรูปตามรูปหลังคาหนา 5 มม. FLASHING เหล็กเคลือบสีหนาสุทธิไม่น้อยกว่า 0.35 มม. (BMT) คุณสมบัติ AZ 150 ทั้งแผ่นหลังคาและ FLASHING ต้องมีเอกสารรับรองจากบริษัทผู้ผลิตเหล็กที่ใช้เหล็กความหนาไม่น้อยกว่ากำหนด มีคุณสมบัติ AZ 150 หรือเอกสารรับรองมาตรฐานผลิตภัณฑ์

อุตสาหกรรม (ถ้ามีประกาศใช้)

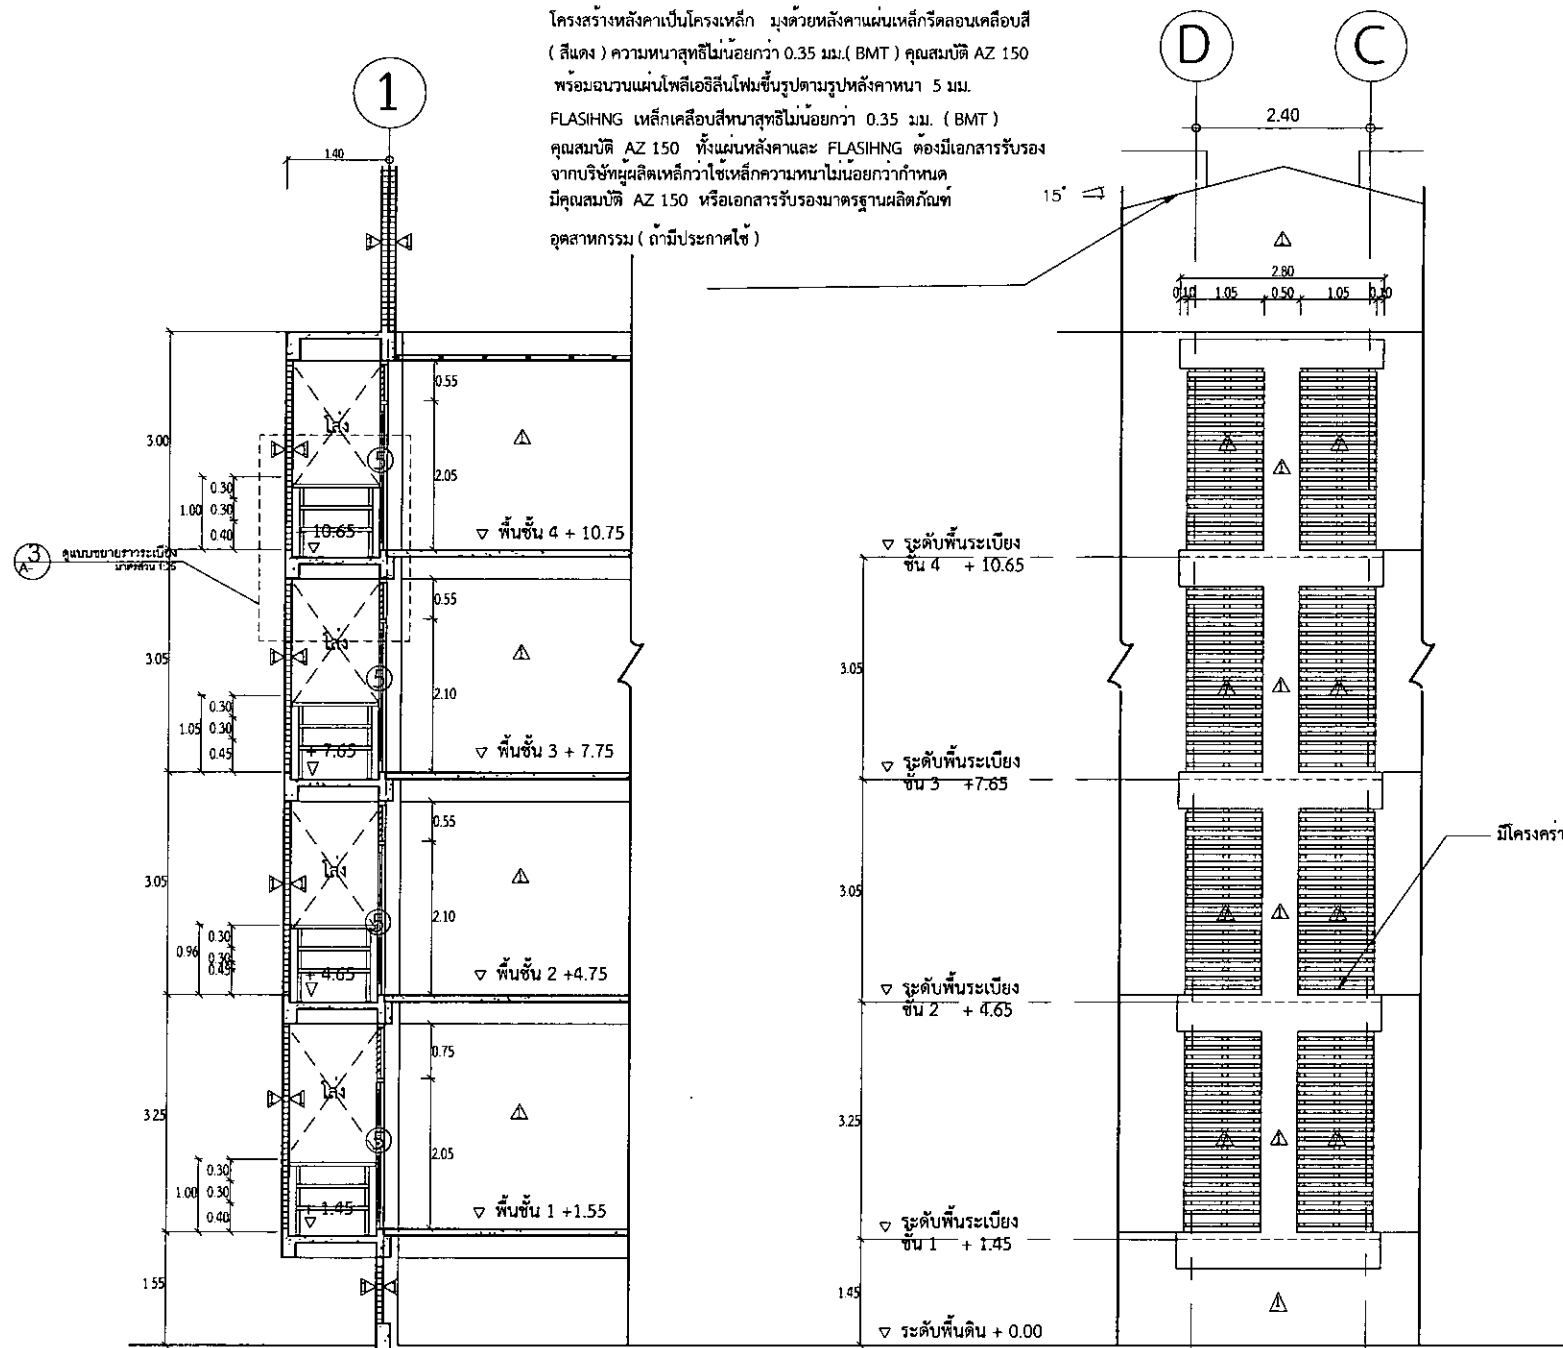


รูปตัด D A-37
มาตราส่วน 1:75

รูปด้าน B A-37
มาตราส่วน 1:75

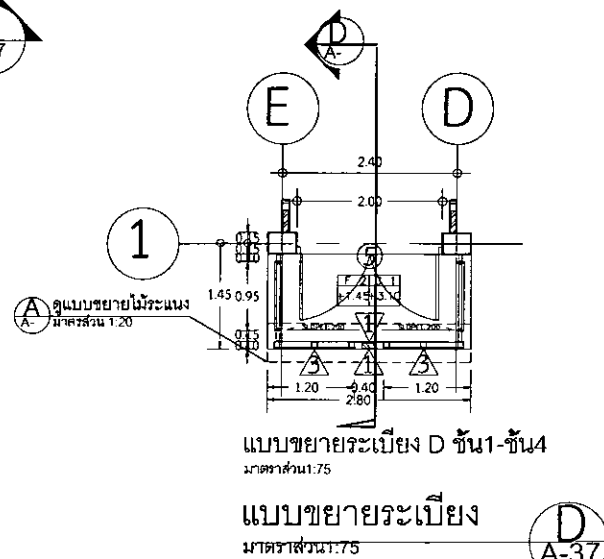


แบบขยายระเบียง D ชั้น 1-ชั้น 4
มาตราส่วน 1:75


แบบขยายระเบียง D A-37
มาตราส่วน 1:75

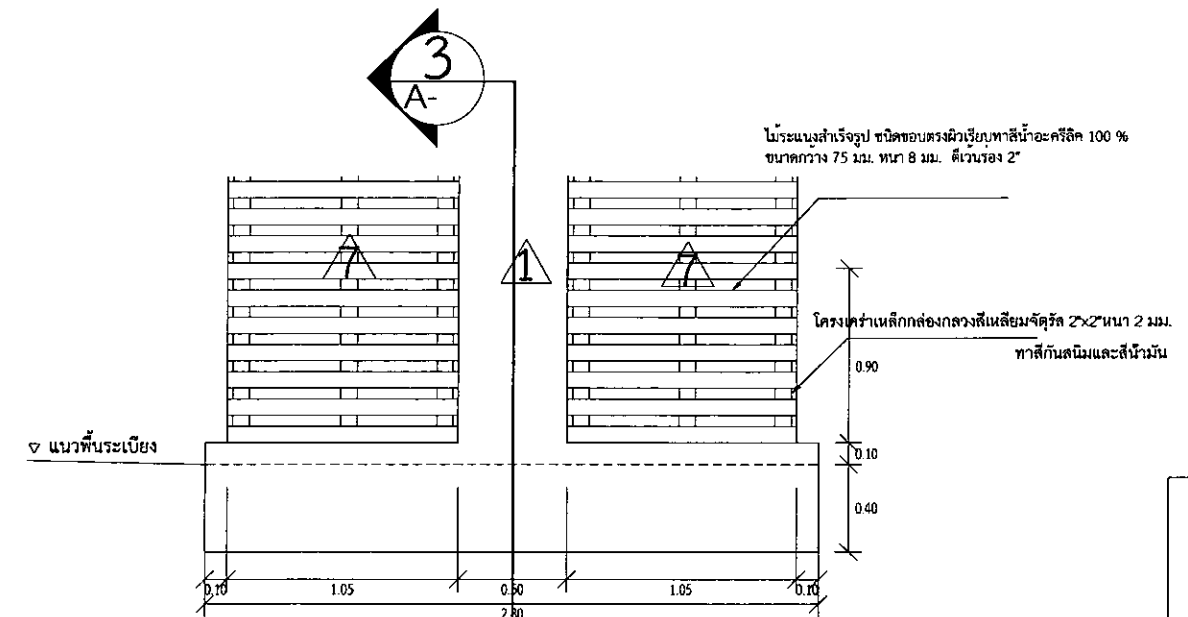

รูปด้านร่วระเบียง 3 A-37
มาตราส่วน 1:25

















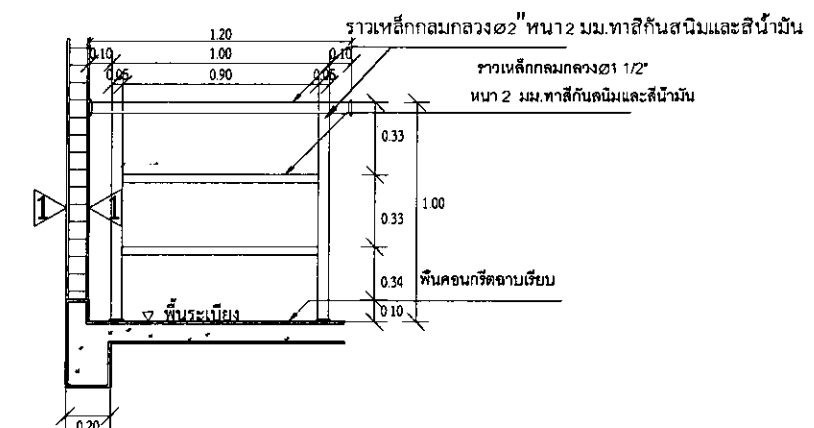



รูปตัดร่วระเบียง 3 A-37
มาตราส่วน 1:25

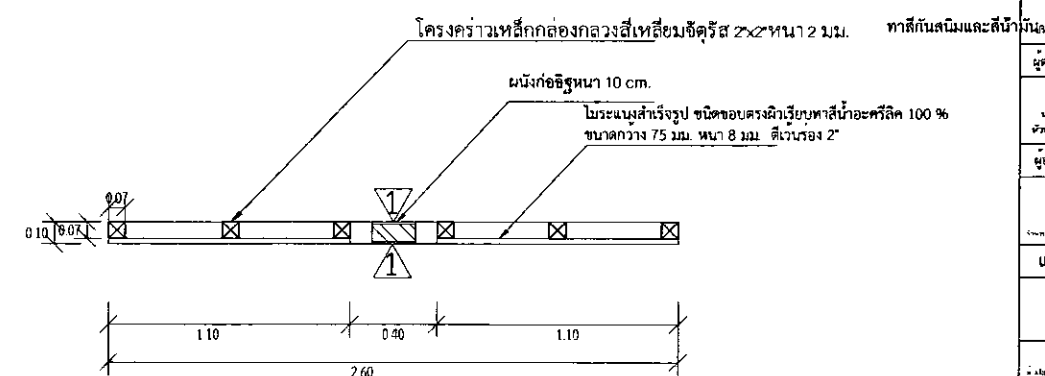

แบบขยายระเบียง C A-37
มาตราส่วน 1:25

		
กรมส่งเสริมการค้าระหว่างประเทศ กระทรวงพาณิชย์		
BRUB 2020-003		
REV.	BY/ISSN	DATE
1		
โครงการ การจัดทำแบบแปลนอาคารพาณิชย์ คลังสินค้า อ.เมืองสุรินทร์ จ.สุรินทร์		
สถาปนิก นายสมศักดิ์ ประจักษ์จักษ์ สถา.3478 นายอรรถ ธีสมุท สถา.3501 นายวิฑูรย์ ธีสมุท สถา.3414 นายอภิวัฒน์ สิมศิริ สถา.3475 นายจักรพันธ์ พงษ์ภานุรักษ์ สถา.5982 นายชัชวาลย์ ธีสมุท สถา.18369		
วิศวกรโครงสร้าง นายเกียรติยศ โควิทฺต สถา.2741 นายพนิต ธีสมุท สถา.9352 นายสุวิทย์ ธีสมุท สถา.29504 นายสมศักดิ์ ธีสมุท สถา.28419 นายสุวิทย์ ธีสมุท สถา.22166		
วิศวกรไฟฟ้า นางสาวณิศา ธีสมุท สถา.5032 นายสุวิทย์ ธีสมุท สถา.40552		
ผู้เขียน นายสุวิทย์ ธีสมุท นางสาวณิศา ธีสมุท นายสุวิทย์ ธีสมุท นายสุวิทย์ ธีสมุท นายสุวิทย์ ธีสมุท		
ผู้ตรวจ นายสุวิทย์ ธีสมุท นางสาวณิศา ธีสมุท นายสุวิทย์ ธีสมุท นายสุวิทย์ ธีสมุท นายสุวิทย์ ธีสมุท		
ผู้อนุมัติ นายสุวิทย์ ธีสมุท นางสาวณิศา ธีสมุท นายสุวิทย์ ธีสมุท นายสุวิทย์ ธีสมุท นายสุวิทย์ ธีสมุท		
แสดงแบบ นายสุวิทย์ ธีสมุท นางสาวณิศา ธีสมุท นายสุวิทย์ ธีสมุท นายสุวิทย์ ธีสมุท นายสุวิทย์ ธีสมุท		
Date	28 ตุลาคม 2563	
Page	A-31	34

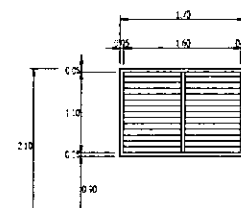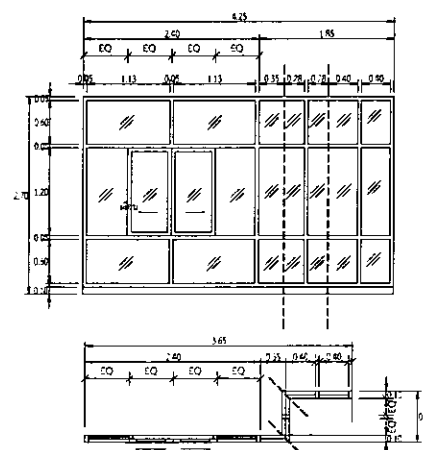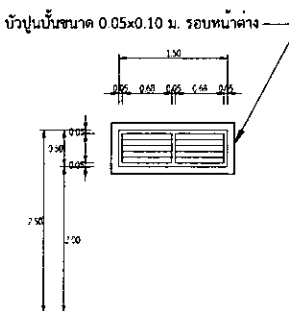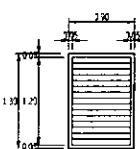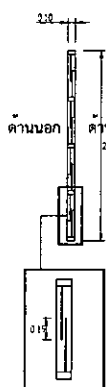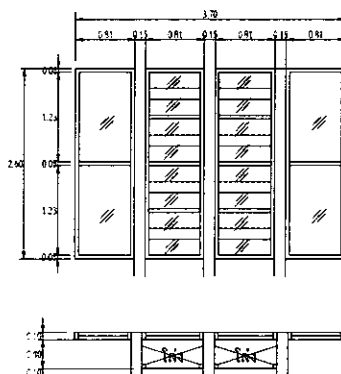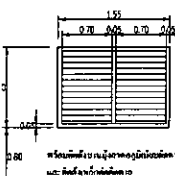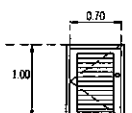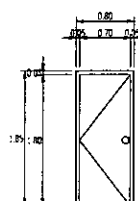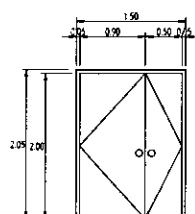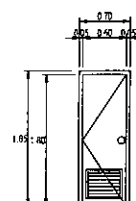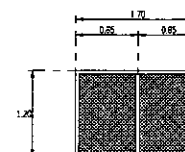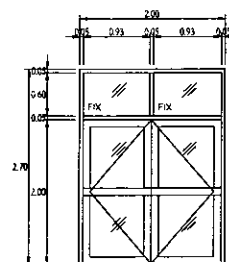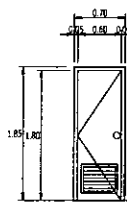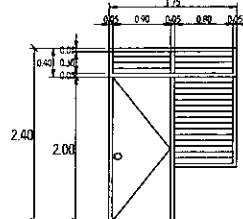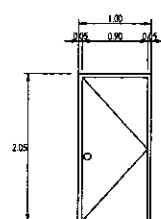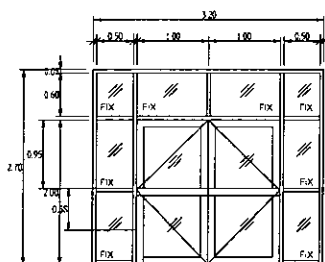[illegible][illegible][illegible][illegible]

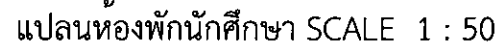


- แปลนตำแหน่งเฟอร์นิเจอร์


สารบัญแบบ

สัญลักษณ์	รายละเอียด
⚠	ไม้อัดซีเมนต์ ทน 24 มม.
⚠	โครงไม้เนื้อแข็ง 1/2 x 2 นิ้ว กรุไม้อัดยาง 5 มม. พื้นหน้าแผ่น LAMINATE (ลาย Silent Walnut) ทน 0.8 มม. ต่อแผ่น
⚠	โครงไม้เนื้อแข็ง 1/2 x 2 นิ้ว กรุไม้อัดยาง 6 มม. พื้นหน้าแผ่น LAMINATE (ลาย BLOND BEECH) ทน 0.8 มม. ต่อแผ่น
⚠	ไม้อัดซีเมนต์ ทน 20 มม.
⚠	ไม้อัดซีเมนต์ ทน 8 มม. พาสีอะคริลิก 100 % เฉพาะส่วนที่อยู่ภายในเฟอร์นิเจอร์

สัญลักษณ์ประกอบแบบ		
ลำดับที่	สัญลักษณ์	รายละเอียด
1		แสดงภาพรูปตัด 5-07
2		รูปด้าน A
3		รูปด้าน I
4		แสดงภาพประตู 1
5		ความสูงของ
6		ผนังเดิมอาคารก่ออิฐฉาบปูน

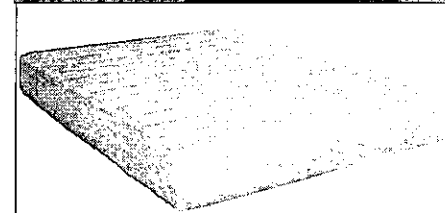

1. กำหนดขนาดพลาสมาให้ 100×100 (ขนาด) และ 1000000 (จำนวนอนุภาค) $100 \times 100 \times 1000000$ ขม
2. กำหนดค่าพลาสมาให้ค่าคงที่ของพลาสมา 10000 ค่าพลาสมาเริ่มต้น 1000000 1000000
3. กำหนดขนาด 1.5×10^6 (ใช้กำหนดขนาดอนุภาค 1.5×10^6 ขม) 1.5×10^6
4. กำหนดค่าพลาสมาให้ค่าคงที่ของพลาสมา 10000 ค่าพลาสมาเริ่มต้น 1000000 1000000
5. กำหนดค่าพลาสมาให้ค่าคงที่ของพลาสมา 10000 ค่าพลาสมาเริ่มต้น 1000000 1000000

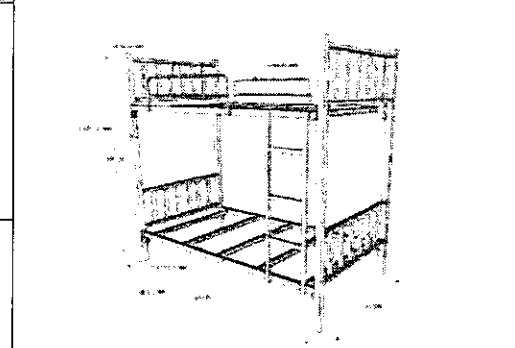

- ขนาดเตียง 1.11 (กว้าง) x 2.10 (ยาว) x 1.45 (สูง) ม.
- เสาหลังเป็นเหล็กกล่อง ขนาด 2" x 2" หน้า 1.2 มม.
- สายเคเบิลเป็นเหล็กถ่วง ขนาด 2" x 1" หน้า 1.2 มม.
- ลูกตุ้มหัวเตียงเป็นเหล็กกล่อง ขนาด 4" x 1" หน้า 1 มม.
- คานแขวนเบาะและที่นั่งเหล็กถ่วง ขนาด 1" x 1" หน้า 1.2 มม.
- บันไดเลื่อนเป็นเหล็กถ่วง ขนาด 1" x 1" หน้า 1.2 มม.
- ราวกันล่นเหล็กทรงแปด ขนาด 1 1/2" หน้า 1.2 มม.
- ก้านยึดจากลิ้นรวม
- ราวรับน้ำหนักจาก 1 ปี
- ยึดกับประตูกำลึง 1 1/2 นิ้วจากผู้ถือไว้รับน้ำหนักสูงสุด ISO 9001:2015, ISO 14001:2015, ISO 45001:2018, ข้อกำหนดการรับประกัน: ระยะเวลา: ๒๕ เดือนภายใต้ TCU-21-R2-14



BRU.8 2020- 003

REV.	REVISION	DATE

ក. ឈ្មោះ ឧបសគ្គប្រតិបត្តិ ឬប្រតិបត្តិ

หมายเหตุ: นิสิตภาค 3501

— — — — —

01/01/2018 10:00:00 AM

	709-683-3833

นายณัฏฐ์ วัฒนไพโรจน์ ๓๖๕๒

.....

အိမ်ထောင်ရေး

นางสาวจิณี นาคแก้ว สทท. 5032

ผู้เขียน

นางสุพรรณ นามะ
ปิ่น สอนพิเศษกรรม, ราชบัณฑิตยสถาน

ปริญญ์ ตรี ออม, สถาบันวิชาการ นก 17:16

1000





ผอ.มัต

၁၈။ အသင်း၏ အိမ်ရာများ

৯৯৯


ಅನೇಕರ ಮನವರಿಕೆ ಮಾಡುವುದು. ಇಂತಹ ಸಂದರ್ಭಗಳಲ್ಲಿ ಸರ್ಕಾರದಿಂದ ಸಹಾಯ ಮಾಡುವುದು ಅಗತ್ಯವಿದೆ.

Date	28 September 2063
------	-------------------

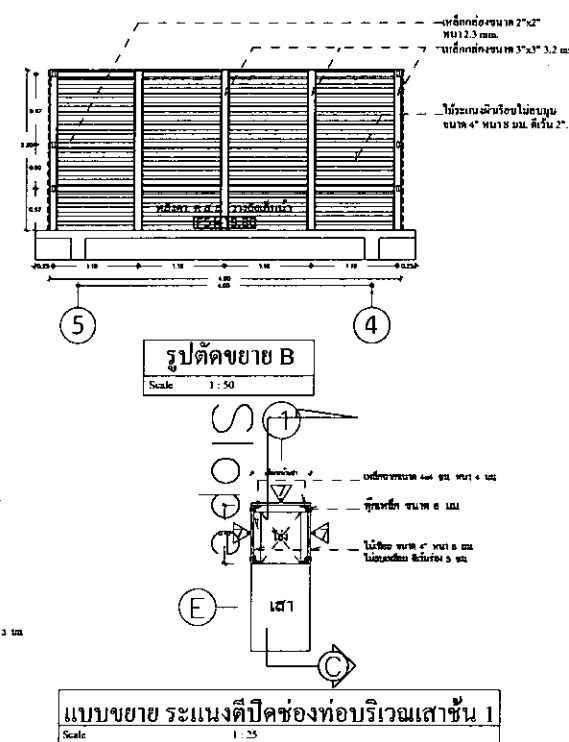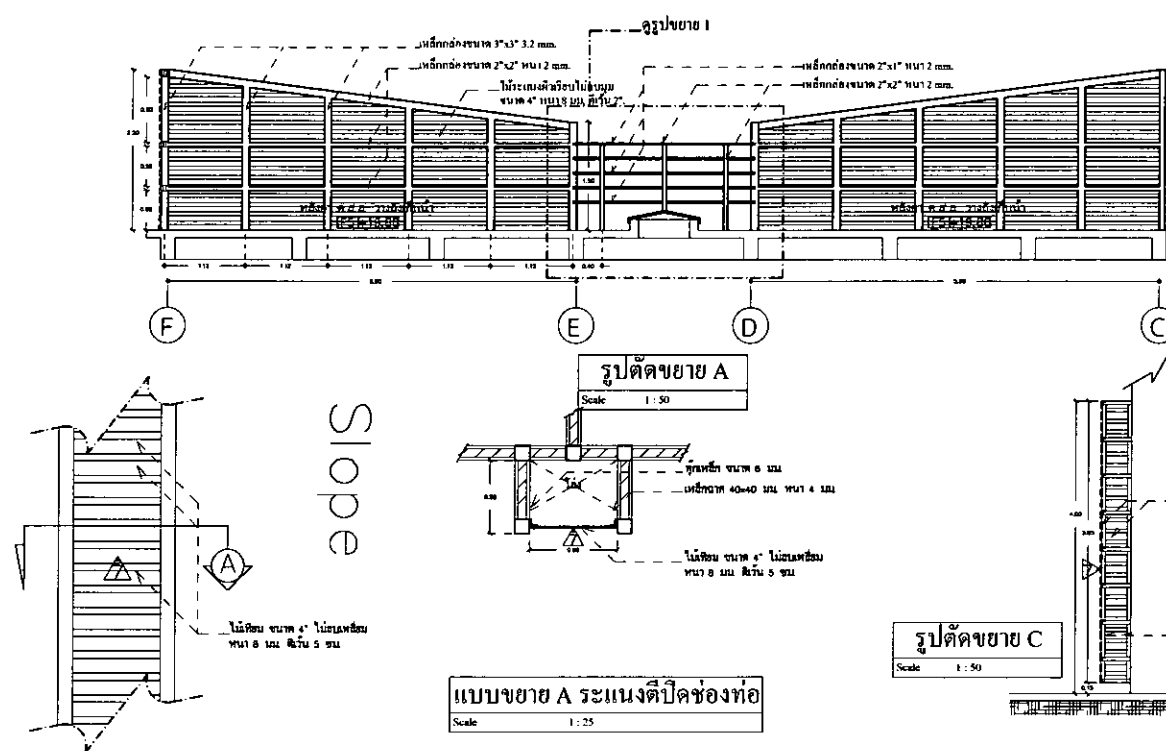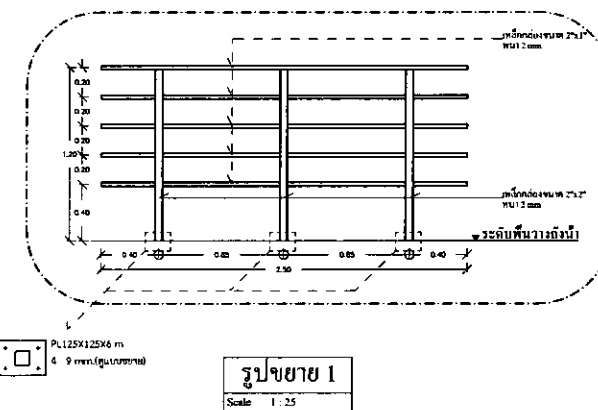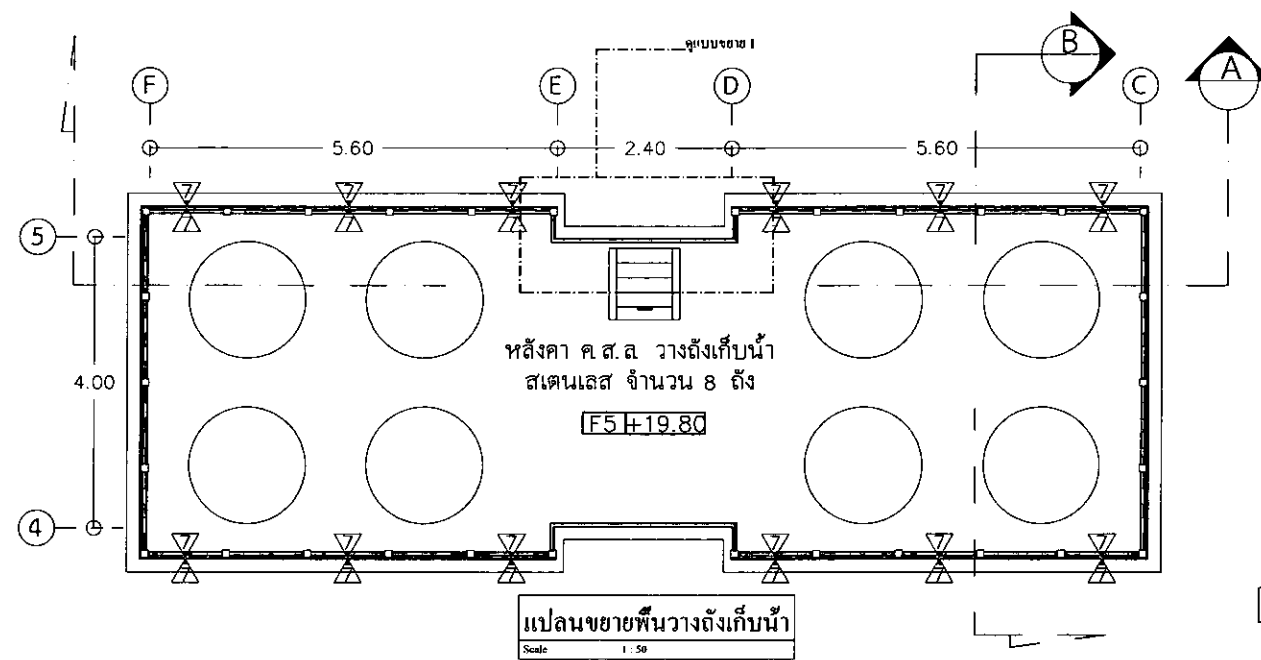

กระทรวงศึกษาธิการ สำนักงานคณะกรรมการ อุดมศึกษาพิเศษ กรุงเทพมหานคร		
BRUB 2020-003		
REV.	REVISED	DATE
1		
โครงการ การจัดทำแบบแปลนอาคารเรียน ค. ในพื้นที่ อ.เมืองสุรินทร์ จ.สุรินทร์		
สถาปนิก นายสมศักดิ์ ประจักษ์ตามณ์ สทศ.3478 นายณัฐ ธิงสุต สทศ.3501 นายวิฑูรย์ ฝางวิเศษ สทศ.3414 นายพิษณุพันธ์ สทศ.3475 นายจักรพันธ์ ศรีธรรมสาร สทศ.5982 นายชัชวาลย์ นิลเดชะ สทศ.18349 วิศวกรโครงสร้าง นายเชษฐพันธ์ โคตรพิรุณ สทศ.2741 นายณพนธ์ สมพัฒน์ สทศ.9352 นายสุวิทย์ นามะระเสริฐ สทศ.29504 นายณพนธ์ศักดิ์ อธิคุณานนท์ สทศ.28619 นางสาวสุภาวดี อธิคุณานนท์ สทศ.22166 วิศวกรไฟฟ้า นายณัฐ ฝางวิเศษ สทศ.40552 ผู้เขียน นายสุกานต์ เกษมณี นางสาวณัฏฐพร นิลเดชะ นายวิฑูรย์ ฝางวิเศษ นางสาววิฑูรย์ ฝางวิเศษ ผู้ตรวจ นายจักรพันธ์ ศรีธรรมสาร นางสาวณัฏฐพร นิลเดชะ ผู้อนุมัติ รศ. นงนิจ ภู่วรรณ นายกเทศมนตรี อ.เมืองสุรินทร์ จ.สุรินทร์ แสดงแบบ นายสมศักดิ์ ประจักษ์ตามณ์		
Date 28 ตุลาคม 2563		
ขยายพื้นวางตั้งเก็บน้ำ A-34		
1 : 50		

สัญลักษณ์ประกอบแบบ	
SYMBOL	DESCRIPTION
LED	หลอด LED ขนาด 1x6 1/8 (T8), Day Light, PF>0.95 สามารถทำงานที่อุณหภูมิสูงถึง 100 องศาเซลเซียส / กรณีใช้ไฟแรงดันต่ำ
LED	หลอด LED ขนาด 1x1.6 1/8 (T8), Day Light, PF>0.95 สามารถทำงานที่อุณหภูมิสูงถึง 100 องศาเซลเซียส / กรณีใช้ไฟแรงดันต่ำ
LED	หลอดไฟชนิดรีเฟล็กต์หลอดแบบ มีไส้หลอดแบบหลอดชนิดรีเฟล็กต์แบบ หลอด LED 11 W
LED	หลอดรีเฟล็กต์แบบ หลอด LED 11 W
LED	หลอด LED 2x3.8 W Batt & Charger 0 สามารถใช้กับแบตเตอรี่ 7 ชีลล์
LED	หลอดแบบรีเฟล็กต์ ชนิด THERMAL MAGNETIC TYPE หลอดแบบหลอดขนาด 20 A
LED	MANY DISTRIBUTION BOARD SEE DETAIL SINGLE LINE DIAGRAM
LED	เบสหลอดไฟแบบ ขนาด 000 Size
LED	ปลั๊กไฟชนิด 3 ขั้วชนิด 1 ขั้ว แบบหลอดชนิด PVC สามารถใช้กับไฟแรงดันไฟฟ้าแบบ a.b. ขนาด 1 ขั้ว
LED	ปลั๊กไฟ 2 ขั้วชนิด 1 ขั้ว แบบหลอดชนิด PVC สามารถใช้กับไฟแรงดันไฟฟ้าแบบ a.b. ขนาด 1 ขั้ว
LED	ปลั๊กไฟ 3 ขั้วชนิด 1 ขั้ว แบบหลอดชนิด PVC สามารถใช้กับไฟแรงดันไฟฟ้าแบบ a.b. ขนาด 1 ขั้ว
LED	ปลั๊กไฟ 1 ขั้วชนิด 1 ขั้ว แบบหลอดชนิด PVC สามารถใช้กับไฟแรงดันไฟฟ้าแบบ a.b. ขนาด 1 ขั้ว
LED	ปลั๊กไฟ 1 ขั้ว ชนิด 1 ขั้ว ขนาด 10 A
LED	ปลั๊กไฟ 1 ขั้ว ชนิด 1 ขั้ว ขนาด 15 (45) A
LED	เบสหลอด LAMP CENTER
V	VOLT METER
A	AMP METER
VS	VOLT SELECTOR
AS	AMP SELECTOR
X	PROT. LAMP
FUSE	FUSE
SW	สวิตช์ไฟแบบ
M	เบสหลอดไฟแบบ
M	สวิตช์หลอดไฟแบบ

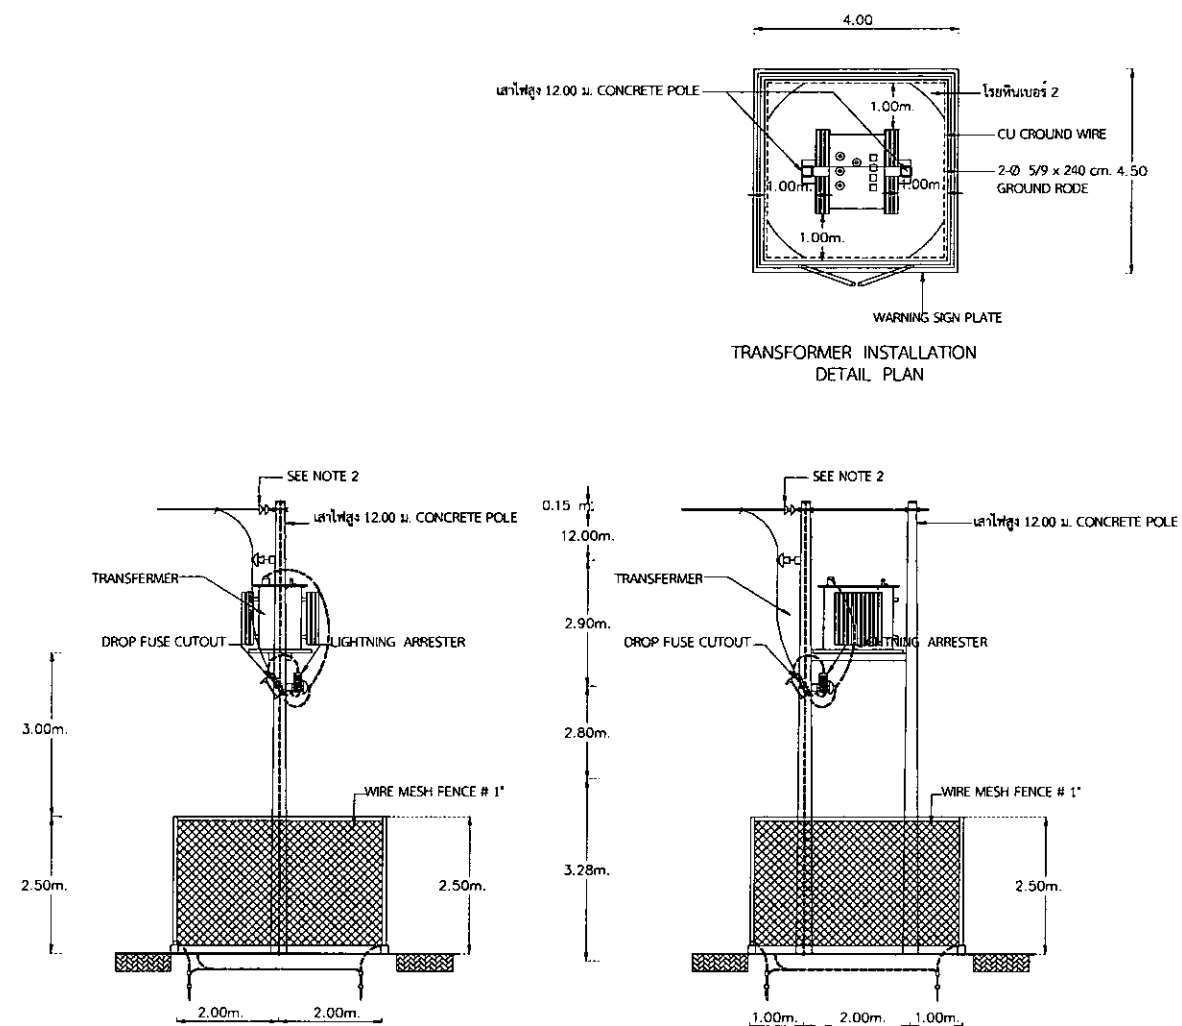[illegible]

ระดับพื้นที่ 6 +16.70

ระดับพื้นที่ 5 +13.70

ระดับพื้นที่ 4 +10.70





ระดับพื้นที่ 3 +07.70

ระดับพื้นที่ 2 +04.70

ระดับพื้นที่ 1 +01.50


ระดับพื้นที่ +00.00

TEL WIRES IN CONDUIT

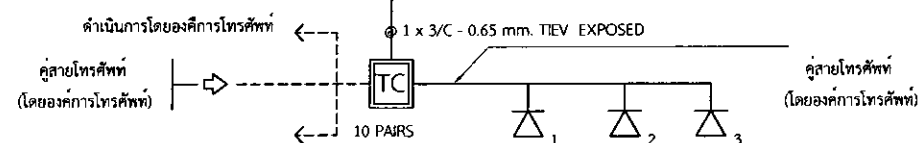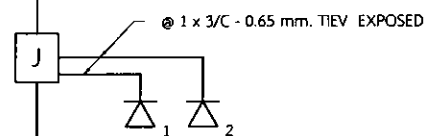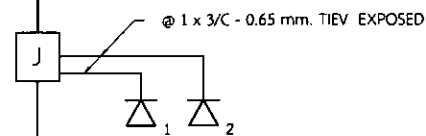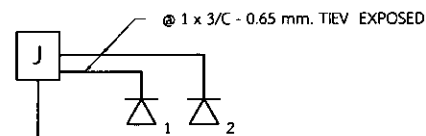

อาคาร ZONE A

TELEPHONE RISER DIAGRAM

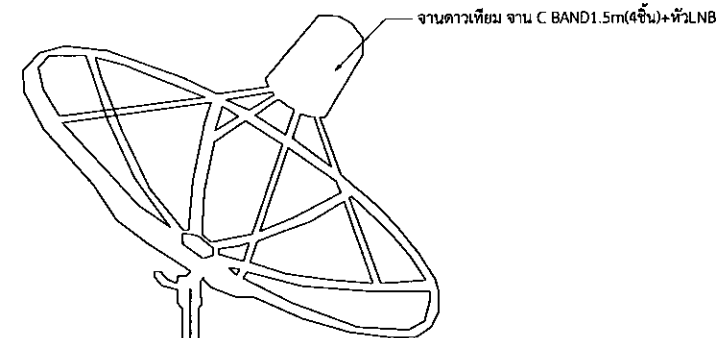


BOOSTER

SUPPLY 1 Ø 2W .220 V . [11/LP]

สาย CO-AXIAL CABLE 75 Ω [RG 6] IN CONDUIT

สาย CO-AXIAL CABLE 75 Ω [RG 6]

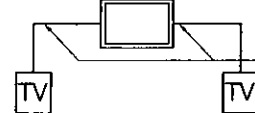

อาคารหอพัก

MA - TV RISER DIAGRAM



กรมส่งเสริมการศึกษานานาชาติ

BRU B 2020-003

REV.	REVISION	DATE

โครงการ

การขยายระบบวิทยุสื่อสารจากอาคาร

ค. ในพื้นที่ 1.5m (4ชั้น) + หัว LNB

สถาปนิก

นายสมศักดิ์ ประจักษ์กุล สด.3478

นายสมศักดิ์ ประจักษ์กุล สด.3501

นายสมศักดิ์ ประจักษ์กุล สด.3614

นายสมศักดิ์ ประจักษ์กุล สด.3475

นายสมศักดิ์ ประจักษ์กุล สด.3982

นายสมศักดิ์ ประจักษ์กุล สด.18369

วิศวกรโครงการ

นายสมศักดิ์ ประจักษ์กุล สด.2741

นายสมศักดิ์ ประจักษ์กุล สด.9352

นายสมศักดิ์ ประจักษ์กุล สด.29504

นายสมศักดิ์ ประจักษ์กุล สด.28619

นายสมศักดิ์ ประจักษ์กุล สด.22166

วิศวกรไฟฟ้า

นายสมศักดิ์ ประจักษ์กุล สด.3032

นายสมศักดิ์ ประจักษ์กุล สด.40552

ผู้เขียน

นายสมศักดิ์ ประจักษ์กุล สด.3032

นายสมศักดิ์ ประจักษ์กุล สด.40552

ผู้ตรวจสอบ

นายสมศักดิ์ ประจักษ์กุล สด.3032

นายสมศักดิ์ ประจักษ์กุล สด.40552

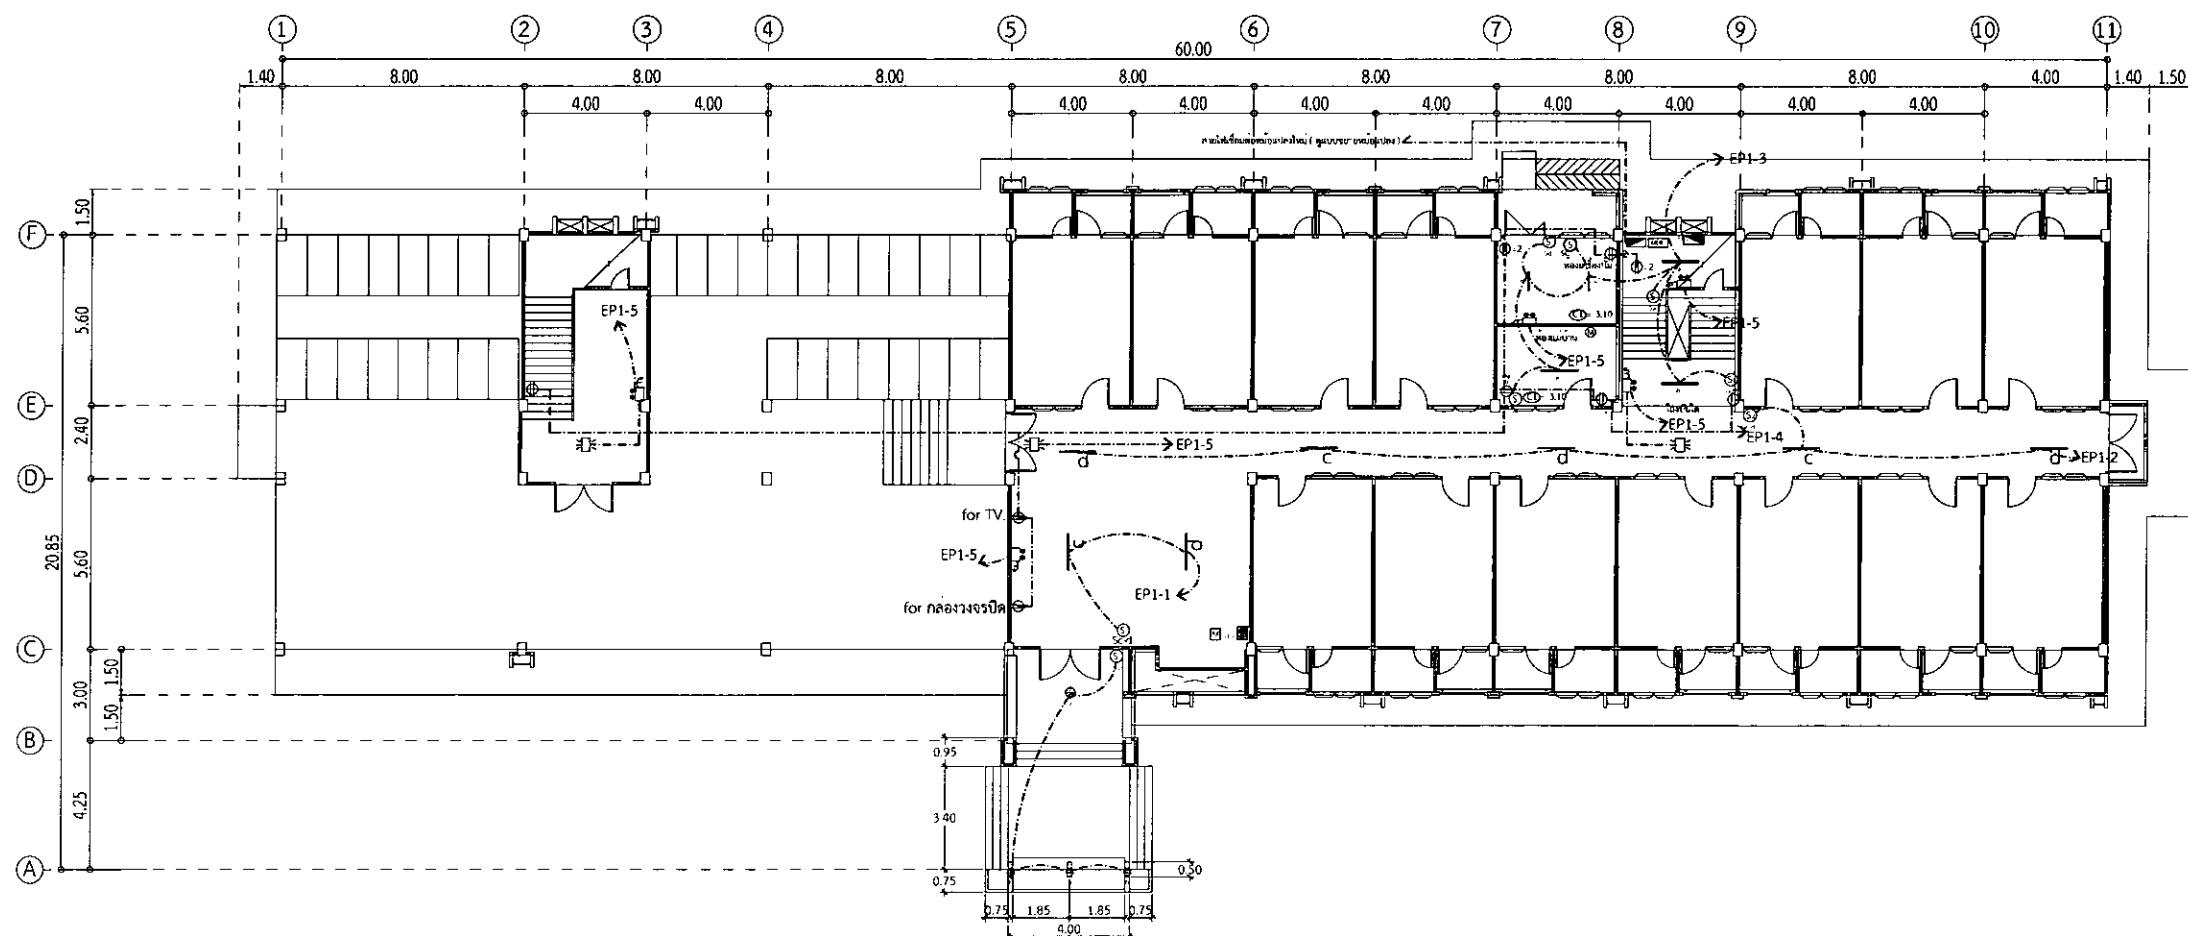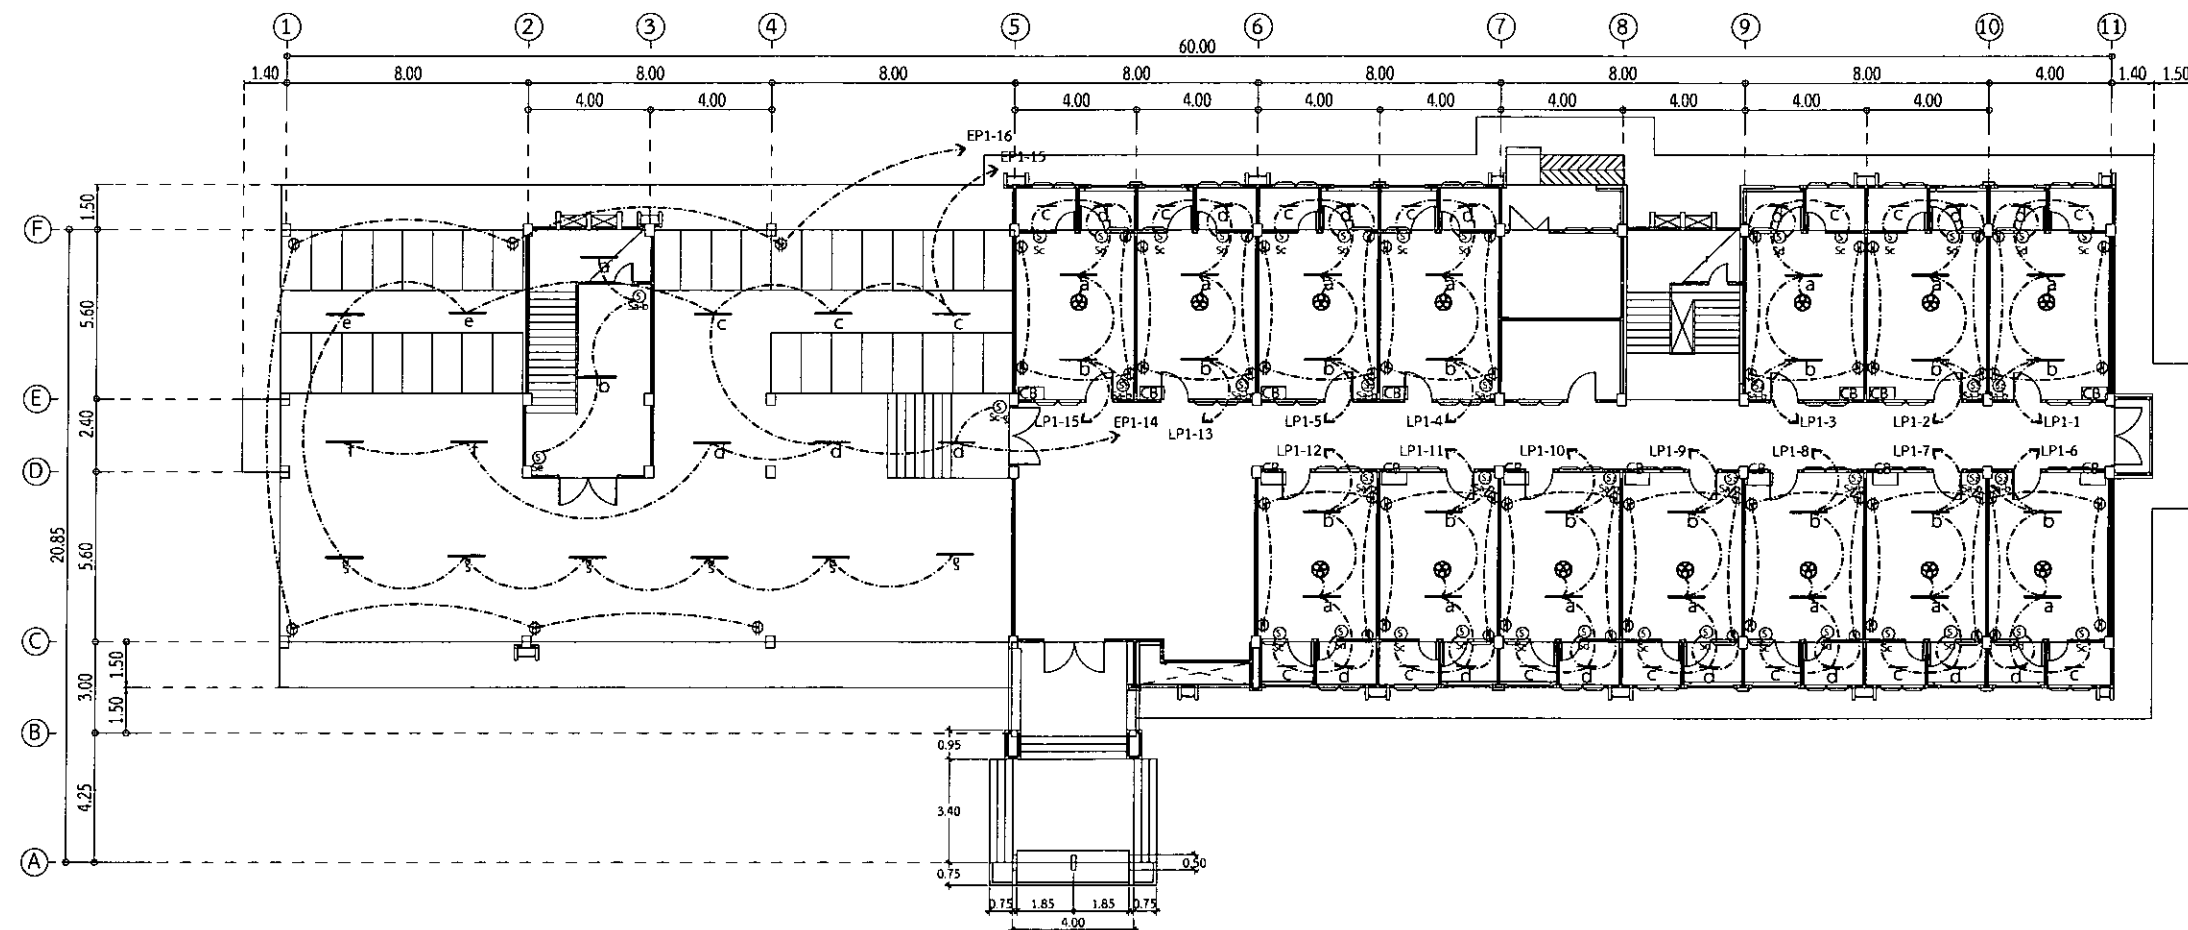

แปลนระบบไฟฟ้าภายในห้องพักชั้นที่ 1
ภาพรวม 1 : 120

แปลนระบบไฟฟ้าส่วนกลางชั้นที่ 1
ภาพรวม 1 : 120


		
กรมส่งเสริมการศึกษานานาชาติ มหาวิทยาลัยเทคโนโลยีพระจอมเกล้าธนบุรี		
รหัสโครงการ BRUB 2020-003		
REV.	REVISION	DATE
โครงการ		
การปรับปรุงอาคารหอพักนักศึกษา คณะวิศวกรรมศาสตร์ จุฬาลงกรณ์มหาวิทยาลัย		
สถาปนิก		
นายสมศักดิ์ ประทุมรัตน์ สดก.3478		
นายสมศักดิ์ นิยมกุล สดก.3501		
นายวิลาศ วัฒนวิทย์ สดก.3414		
นายปวิศนัย สิงห์วิศา สดก.3475		
นายสุวิทย์ พรมราชกุล สดก.5982		
นายอรรถกร โพธิ์น้อย สดก.18349		
วิศวกรโครงสร้าง		
นายเสกสรรค์ ไชยรัตน์ สดก.2741		
นายสมศักดิ์ สมวัฒน์ สดก.9352		
นายสุวิทย์ นามประเสริฐ สดก.29504		
นายสมศักดิ์ คุ้มสุพรรณ สดก.28419		
นายสุวิทย์ คุ้มสุพรรณ สดก.22166		
วิศวกรไฟฟ้า		
นายวิลาศ วัฒนวิทย์ สดก.3414		
นายสมศักดิ์ คุ้มสุพรรณ สดก.28419		
นายสุวิทย์ คุ้มสุพรรณ สดก.22166		
ผู้เขียน		
นายสมศักดิ์ คุ้มสุพรรณ สดก.28419		
นายสุวิทย์ คุ้มสุพรรณ สดก.22166		
ผู้ตรวจ		
นายสมศักดิ์ คุ้มสุพรรณ สดก.28419		
นายสุวิทย์ คุ้มสุพรรณ สดก.22166		
ผู้อนุมัติ		
นายสมศักดิ์ คุ้มสุพรรณ สดก.28419		
นายสุวิทย์ คุ้มสุพรรณ สดก.22166		
1. วิศวกรไฟฟ้า 2. วิศวกรโครงสร้าง 3. วิศวกรโยธา 4. วิศวกรเครื่องกล 5. วิศวกรสุขาภิบาล 6. วิศวกรสิ่งแวดล้อม 7. วิศวกรเคมี 8. วิศวกรปิโตรเลียม 9. วิศวกรเหมืองแร่ 10. วิศวกรอุตสาหการ 11. วิศวกรโยธา 12. วิศวกรเครื่องกล 13. วิศวกรสุขาภิบาล 14. วิศวกรสิ่งแวดล้อม 15. วิศวกรเคมี 16. วิศวกรปิโตรเลียม 17. วิศวกรเหมืองแร่ 18. วิศวกรอุตสาหการ		
Date	28 พฤษภาคม 2563	
Drawn by	E-04	
Check by	12	

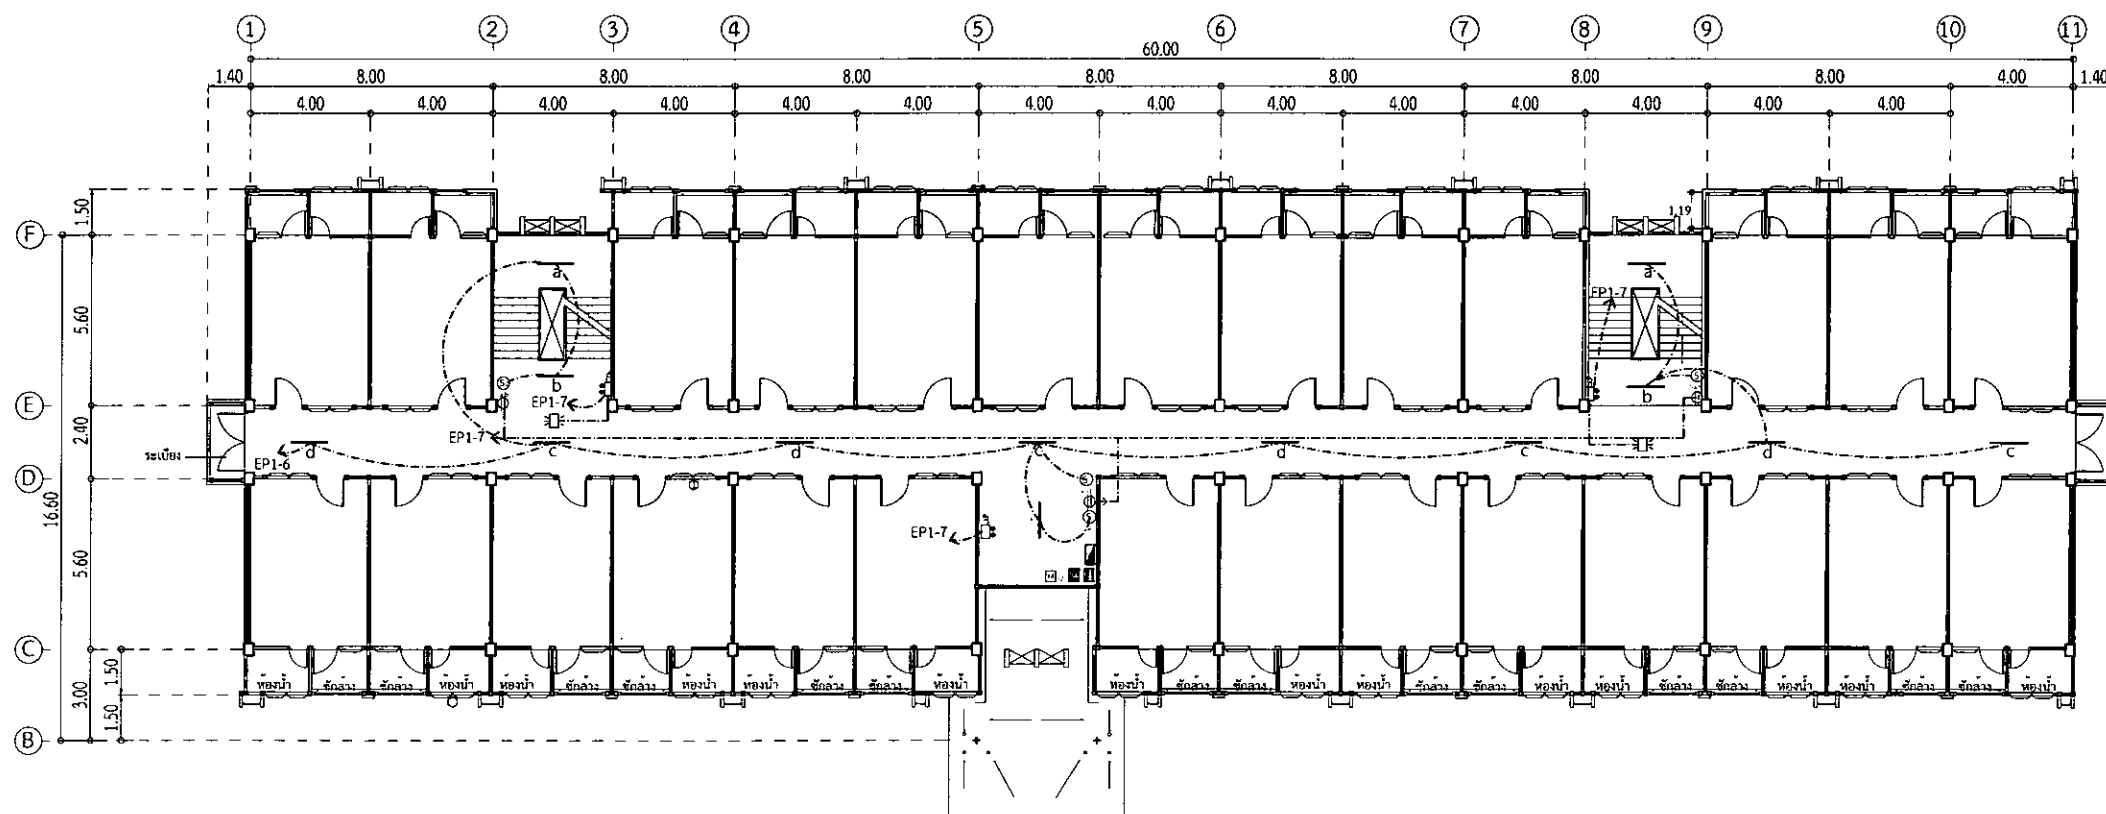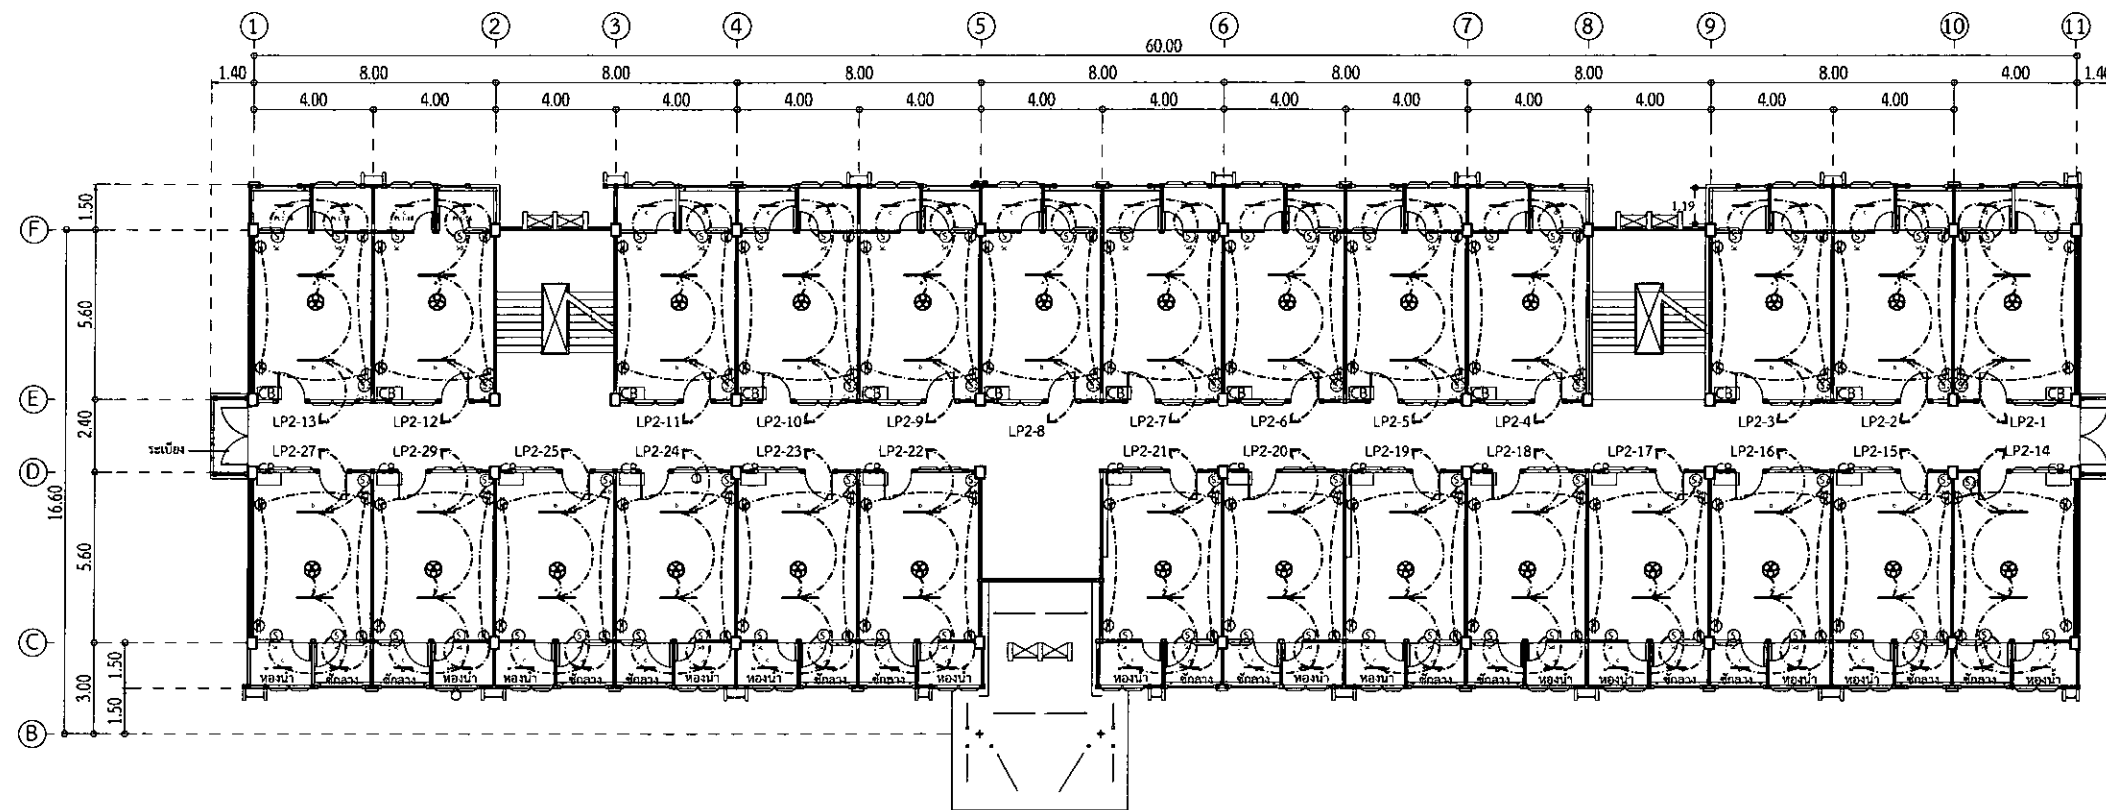


แผนระบบไฟฟ้าภายในห้องพักชั้นที่ 2
1:120

แผนระบบไฟฟ้าส่วนกลางชั้นที่ 2
1:120

		
กรมส่งเสริมการศึกษานานาชาติ สถาบันวิจัยและพัฒนา		
BRU B 2020-001		
REV.	REVISION	DATE
1		
โครงการ การจัดทำแผนการพัฒนาระบบไฟฟ้า ในอาคารเรียนและอาคารประกอบ สถาบันวิจัยและพัฒนา		
สถานศึกษา มหาวิทยาลัยราชภัฏวชิรเวศน์ จังหวัดบุรีรัมย์		
นายสมศักดิ์ งามบุญจันทร์ สด.3478 นายณัฏฐ์ นิธิกุล สด.3501 นายวิเศษ วัฒนวิทย์ สด.3614 นายปัทมาภรณ์ วัฒนวิทย์ สด.3475 นายจักรกริช พานิชกุล สด.5982 นายอรรถกร วัฒนวิทย์ สด.18369		
วิศวกรโครงการ นายสมศักดิ์ งามบุญจันทร์ สด.3478 นายณัฏฐ์ นิธิกุล สด.3501 นายวิเศษ วัฒนวิทย์ สด.3614 นายปัทมาภรณ์ วัฒนวิทย์ สด.3475 นายจักรกริช พานิชกุล สด.5982 นายอรรถกร วัฒนวิทย์ สด.18369		
วิศวกรไฟฟ้า นายวิเศษ วัฒนวิทย์ สด.3614 นายณัฏฐ์ นิธิกุล สด.3501 นายปัทมาภรณ์ วัฒนวิทย์ สด.3475 นายจักรกริช พานิชกุล สด.5982 นายอรรถกร วัฒนวิทย์ สด.18369		
ผู้เขียน นายสมศักดิ์ งามบุญจันทร์ สด.3478 นายณัฏฐ์ นิธิกุล สด.3501 นายวิเศษ วัฒนวิทย์ สด.3614 นายปัทมาภรณ์ วัฒนวิทย์ สด.3475 นายจักรกริช พานิชกุล สด.5982 นายอรรถกร วัฒนวิทย์ สด.18369		
ผู้ตรวจสอบ นายสมศักดิ์ งามบุญจันทร์ สด.3478 นายณัฏฐ์ นิธิกุล สด.3501 นายวิเศษ วัฒนวิทย์ สด.3614 นายปัทมาภรณ์ วัฒนวิทย์ สด.3475 นายจักรกริช พานิชกุล สด.5982 นายอรรถกร วัฒนวิทย์ สด.18369		
ผู้อนุมัติ นายสมศักดิ์ งามบุญจันทร์ สด.3478 นายณัฏฐ์ นิธิกุล สด.3501 นายวิเศษ วัฒนวิทย์ สด.3614 นายปัทมาภรณ์ วัฒนวิทย์ สด.3475 นายจักรกริช พานิชกุล สด.5982 นายอรรถกร วัฒนวิทย์ สด.18369		
1:120		
28 ตุลาคม 2563		
E-05 12		


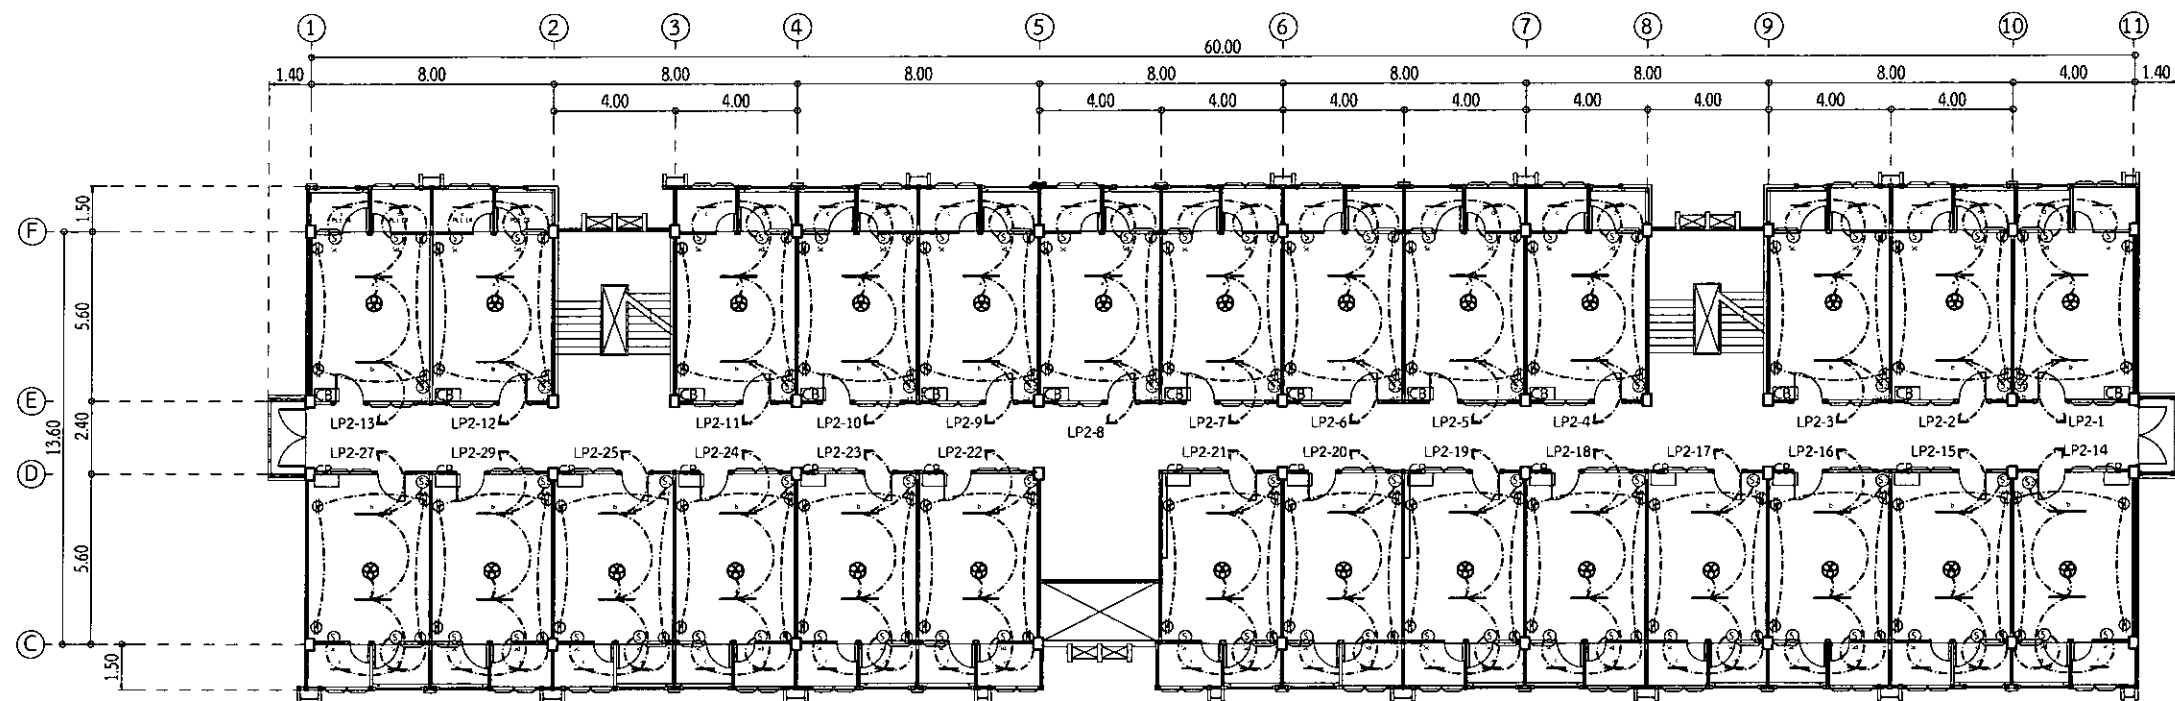


แปลนระบบไฟฟ้าภายในห้องพักชั้นที่ 3
มาตราส่วน 1 : 120

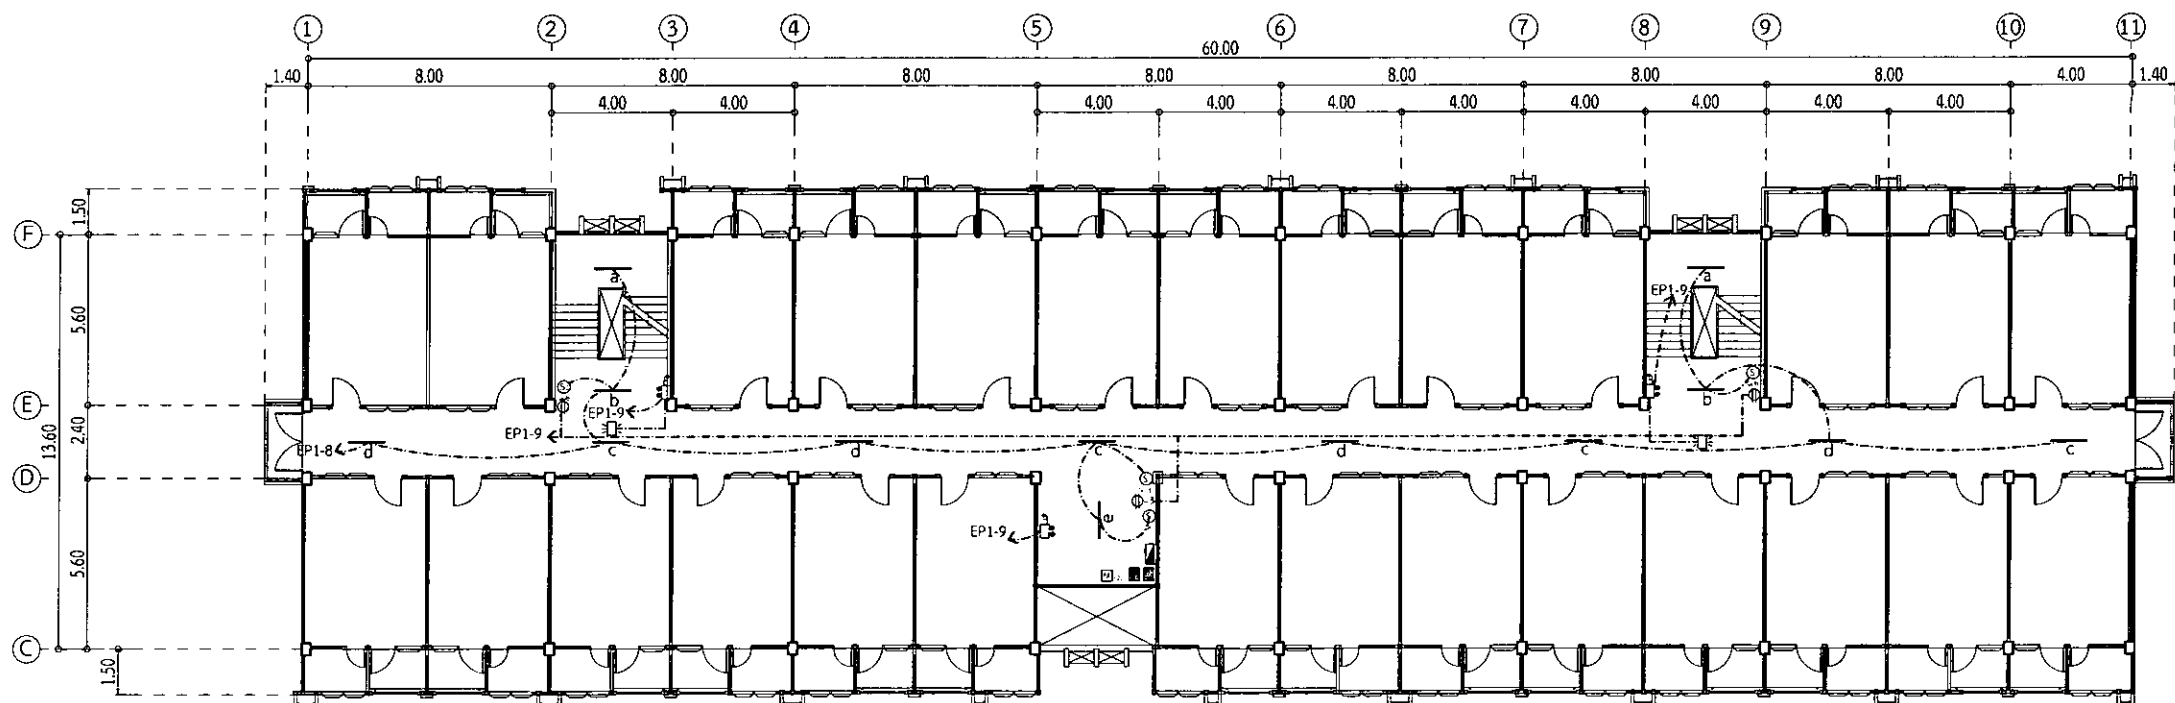

แปลนระบบไฟฟ้าส่วนกลางชั้นที่ 3
มาตราส่วน 1 : 120

		
กรมส่งเสริมการปกครองส่วนท้องถิ่น กองการช่าง		
เลขที่แบบ BRU B 2020-001		
REV.	REVISION	DATE
โครงการ การสร้างอาคารหอพักนักเรียนชาย วิทยาลัยอาชีวศึกษา...		
สถาปนิก นายสมศักดิ์ ประสงค์พานิช สทศ.3478 นายสมาน ธีระกุล สทศ.3501 นายวิชาญ ธีระกุล สทศ.3614 นายปัทมพงศ์ สวัสดิ์พิศาล สทศ.3475 นายอัครวิทย์ พานิชกุล สทศ.5982 นายอรรถกร วิเศษศิริกุล สทศ.18369		
วิศวกรโครงสร้าง นายสมศักดิ์ โค้วศิริกุล สทศ.2741 นายสมศักดิ์ สมศิริกุล สทศ.9352 นายสุวิทย์ นามประเสริฐ สทศ.29504 นายสมชาย นามประเสริฐ สทศ.28619 นายสมชาย นามประเสริฐ สทศ.22166		
วิศวกรไฟฟ้า นายวิชาญ ธีระกุล สทศ.3614 นายสมศักดิ์ ประสงค์พานิช สทศ.3478		
ผู้เขียน นายวิชาญ ธีระกุล นายสมศักดิ์ ประสงค์พานิช นายปัทมพงศ์ สวัสดิ์พิศาล นายอัครวิทย์ พานิชกุล		
ผู้ตรวจ นายวิชาญ ธีระกุล นายสมศักดิ์ ประสงค์พานิช		
ผู้อนุมัติ นายวิชาญ ธีระกุล นายสมศักดิ์ ประสงค์พานิช		
แสดงแบบ แปลนระบบไฟฟ้าภายในห้องพักชั้นที่ 3 แปลนระบบไฟฟ้าส่วนกลางชั้นที่ 3		
วันที่ 28 พฤษภาคม 2563		
E-06 12		

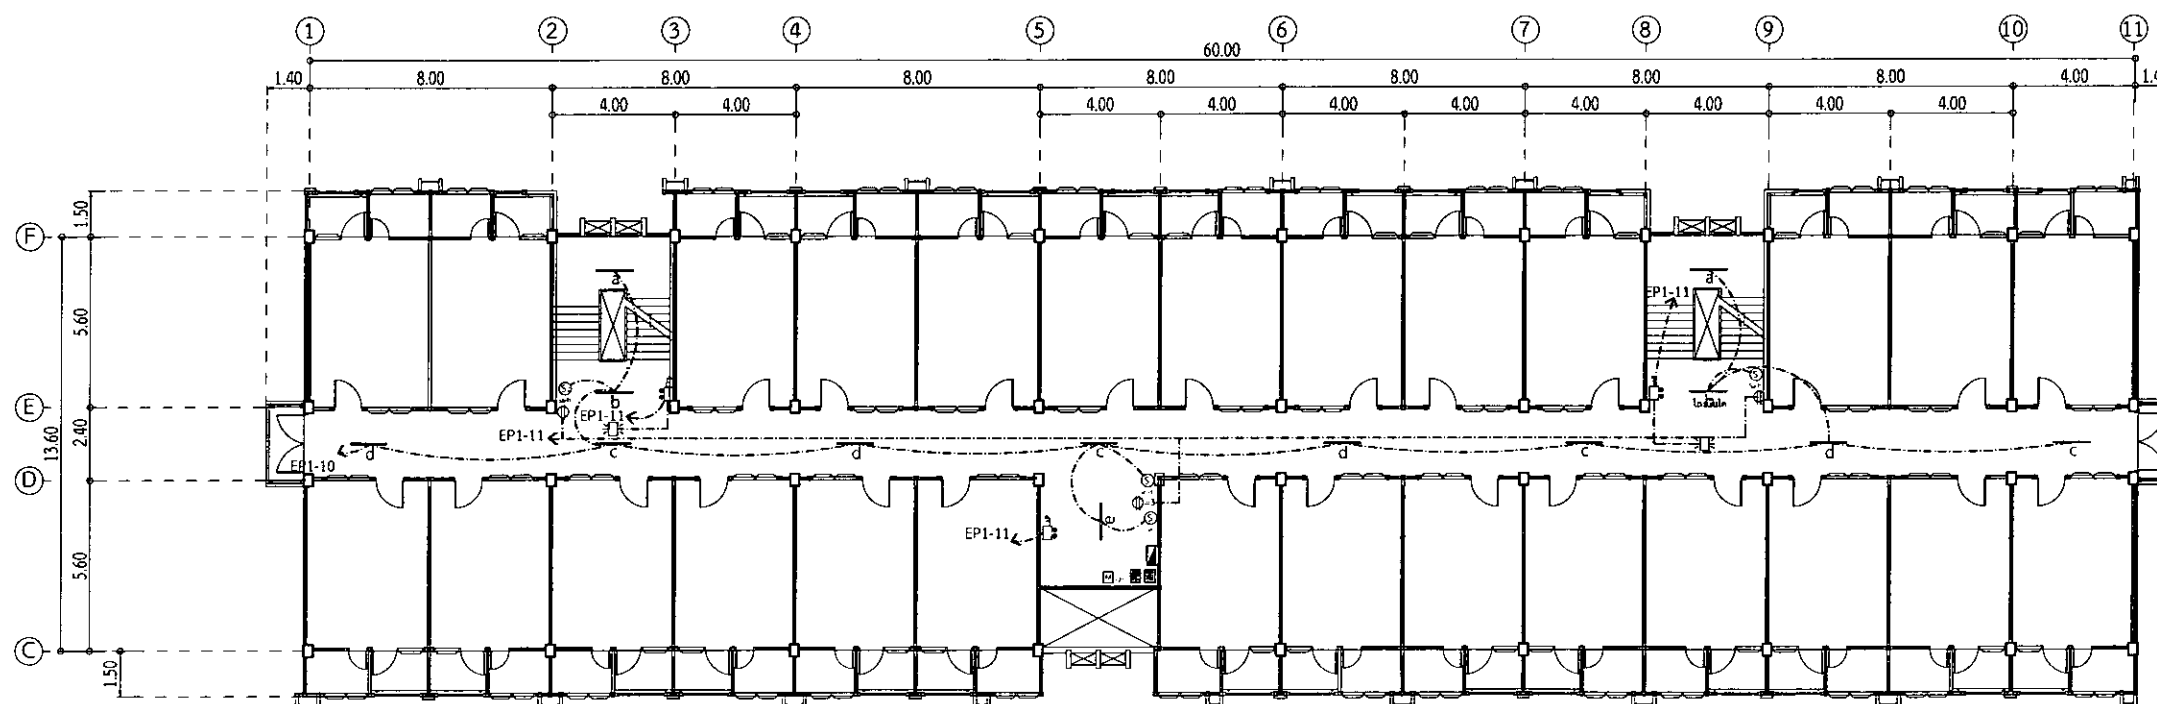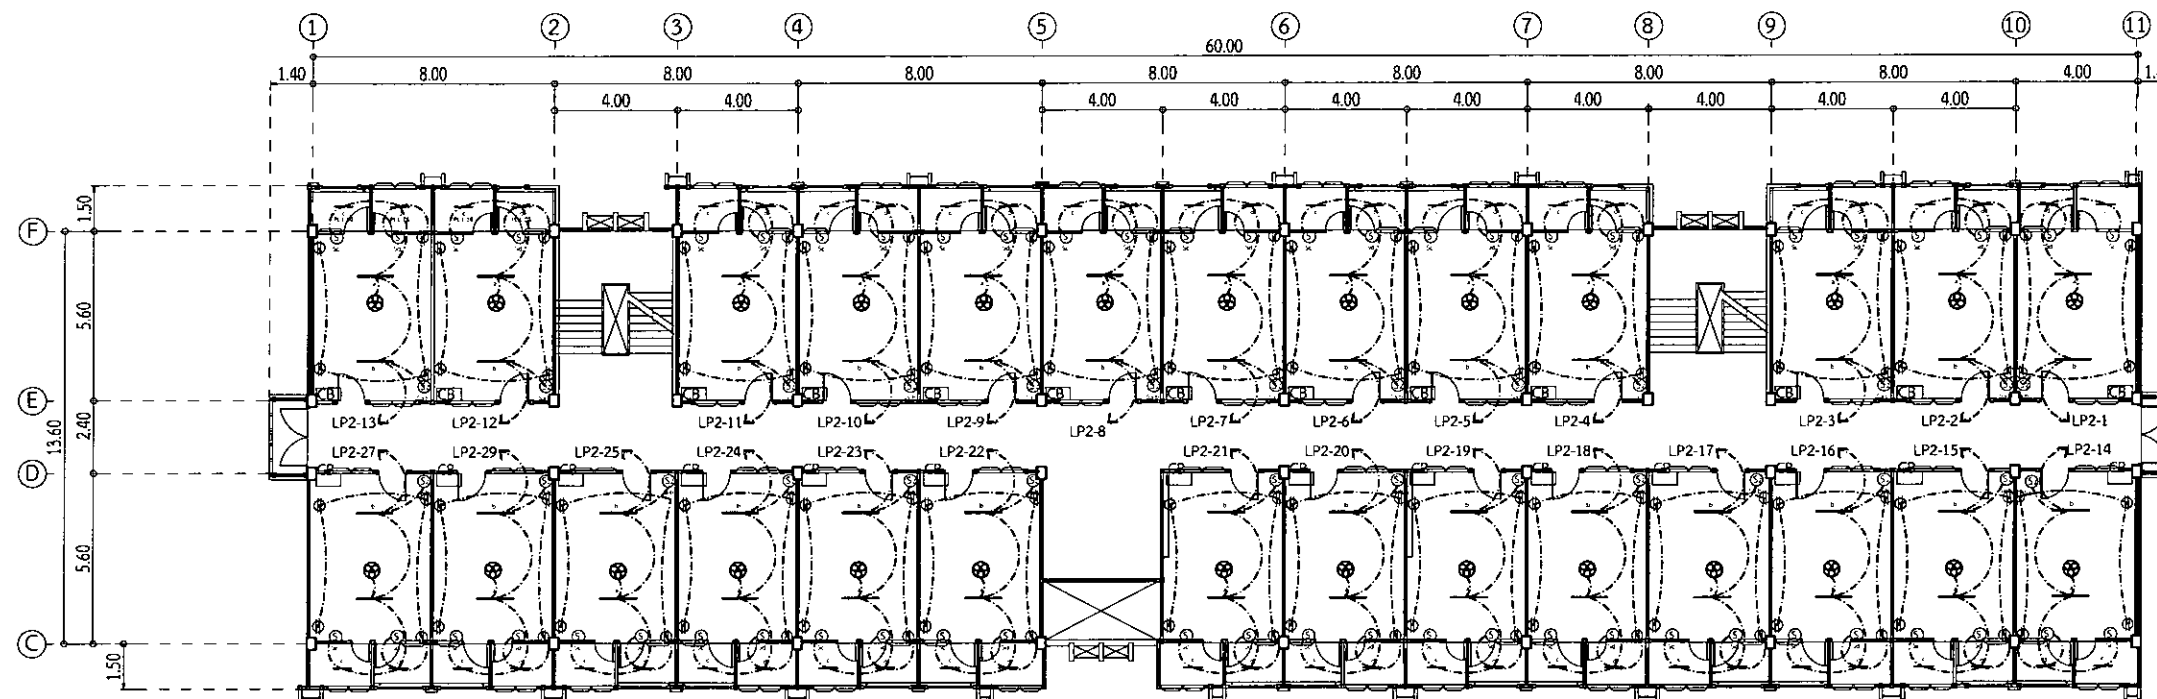


แปลนระบบไฟฟ้าภายในห้องพักรับที่ 4
ภาพรวม
1 : 120


แปลนระบบไฟฟ้าส่วนกลางชั้นที่ 4
ภาพรวม
1 : 120

วิทยาลัยอาชีวศึกษา สาขาวิชาช่างเทคนิค		
เลขที่: BRUB 2020-001		
REV.	REVISION	DATE
1		
โครงการ การจัดทำแบบแปลนระบบไฟฟ้าภายในอาคาร วิทยาลัยอาชีวศึกษา สาขาวิชาช่างเทคนิค		
สถาปนิก นายสมศักดิ์ ประจักษ์พานิช สทศ.3478 นายสมศักดิ์ ประจักษ์พานิช สทศ.3501 นายสมศักดิ์ ประจักษ์พานิช สทศ.3614 นายสมศักดิ์ ประจักษ์พานิช สทศ.3475 นายสมศักดิ์ ประจักษ์พานิช สทศ.5982 นายสมศักดิ์ ประจักษ์พานิช สทศ.18369		
วิศวกรโครงสร้าง นายสมศักดิ์ ประจักษ์พานิช สทศ.2741 นายสมศักดิ์ ประจักษ์พานิช สทศ.9352 นายสมศักดิ์ ประจักษ์พานิช สทศ.29504 นายสมศักดิ์ ประจักษ์พานิช สทศ.28619 นายสมศักดิ์ ประจักษ์พานิช สทศ.22166		
วิศวกรไฟฟ้า นายสมศักดิ์ ประจักษ์พานิช สทศ.3612 นายสมศักดิ์ ประจักษ์พานิช สทศ.40552		
ผู้เขียน นายสมศักดิ์ ประจักษ์พานิช นายสมศักดิ์ ประจักษ์พานิช นายสมศักดิ์ ประจักษ์พานิช นายสมศักดิ์ ประจักษ์พานิช		
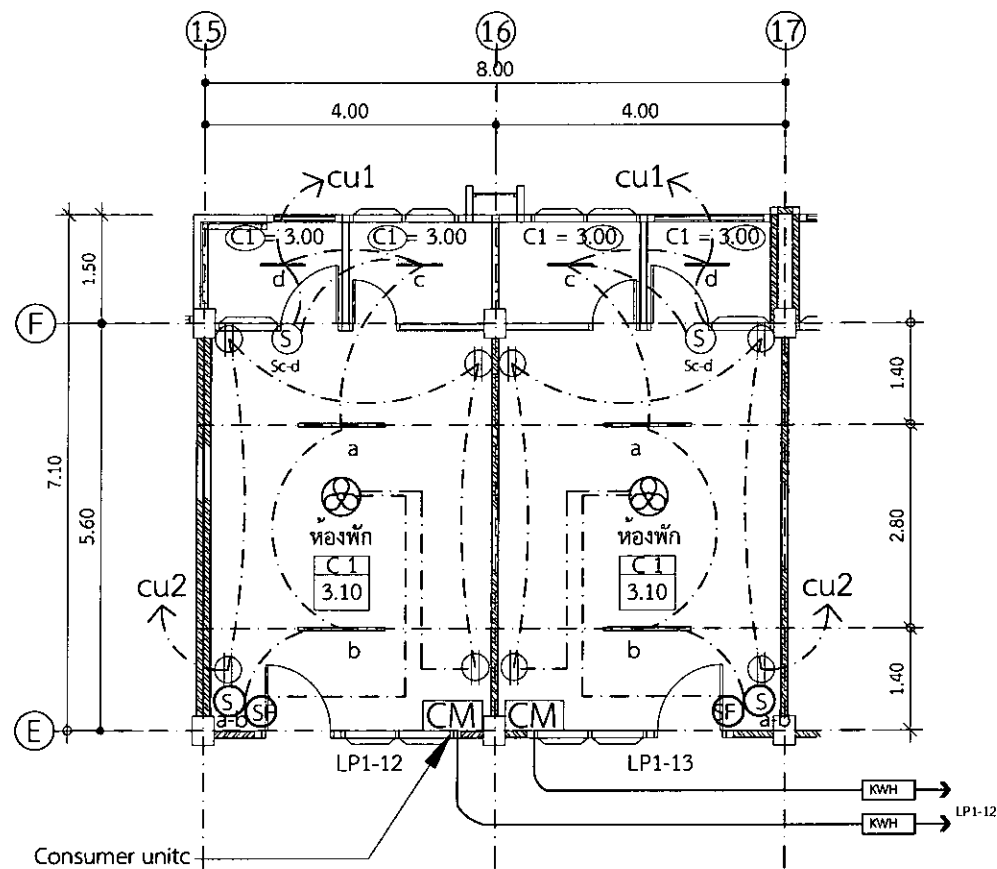


แปลนขยายระบบไฟฟ้าส่วนห้องพักทุกห้อง
มาตราส่วน 1 : 75

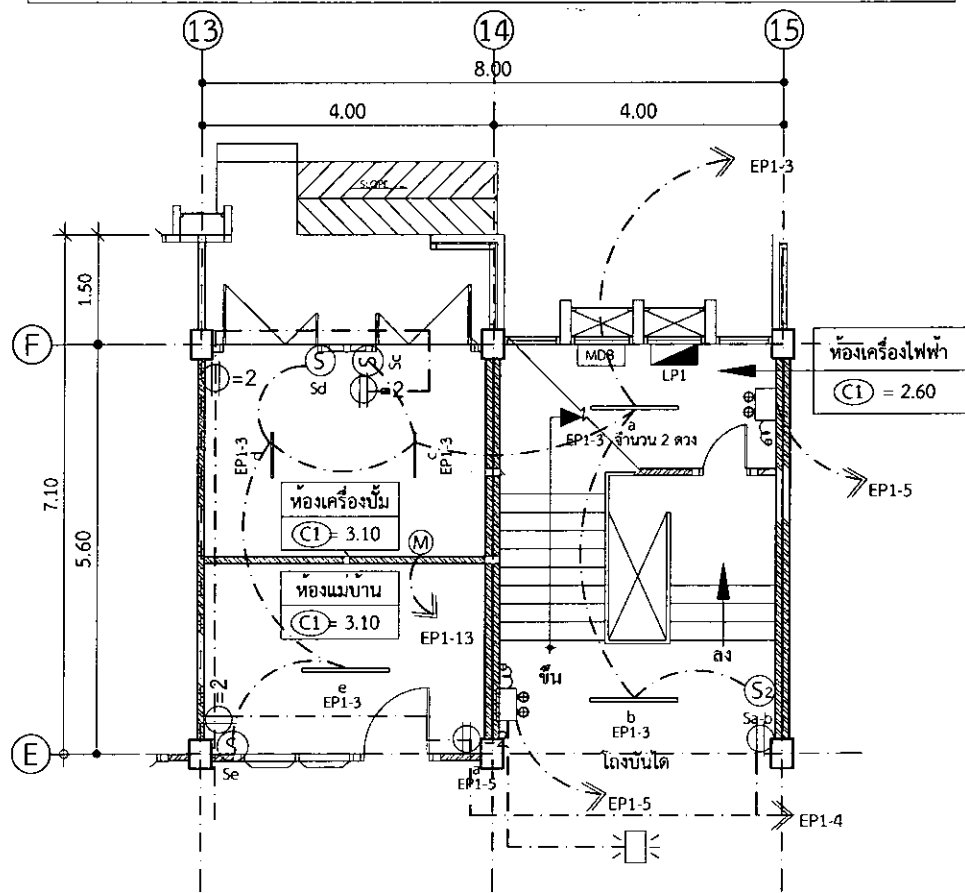

แปลนขยายระบบไฟฟ้าส่วนห้องควบคุมไฟฟ้าและห้องเครื่องปั๊ม
มาตราส่วน 1 : 75

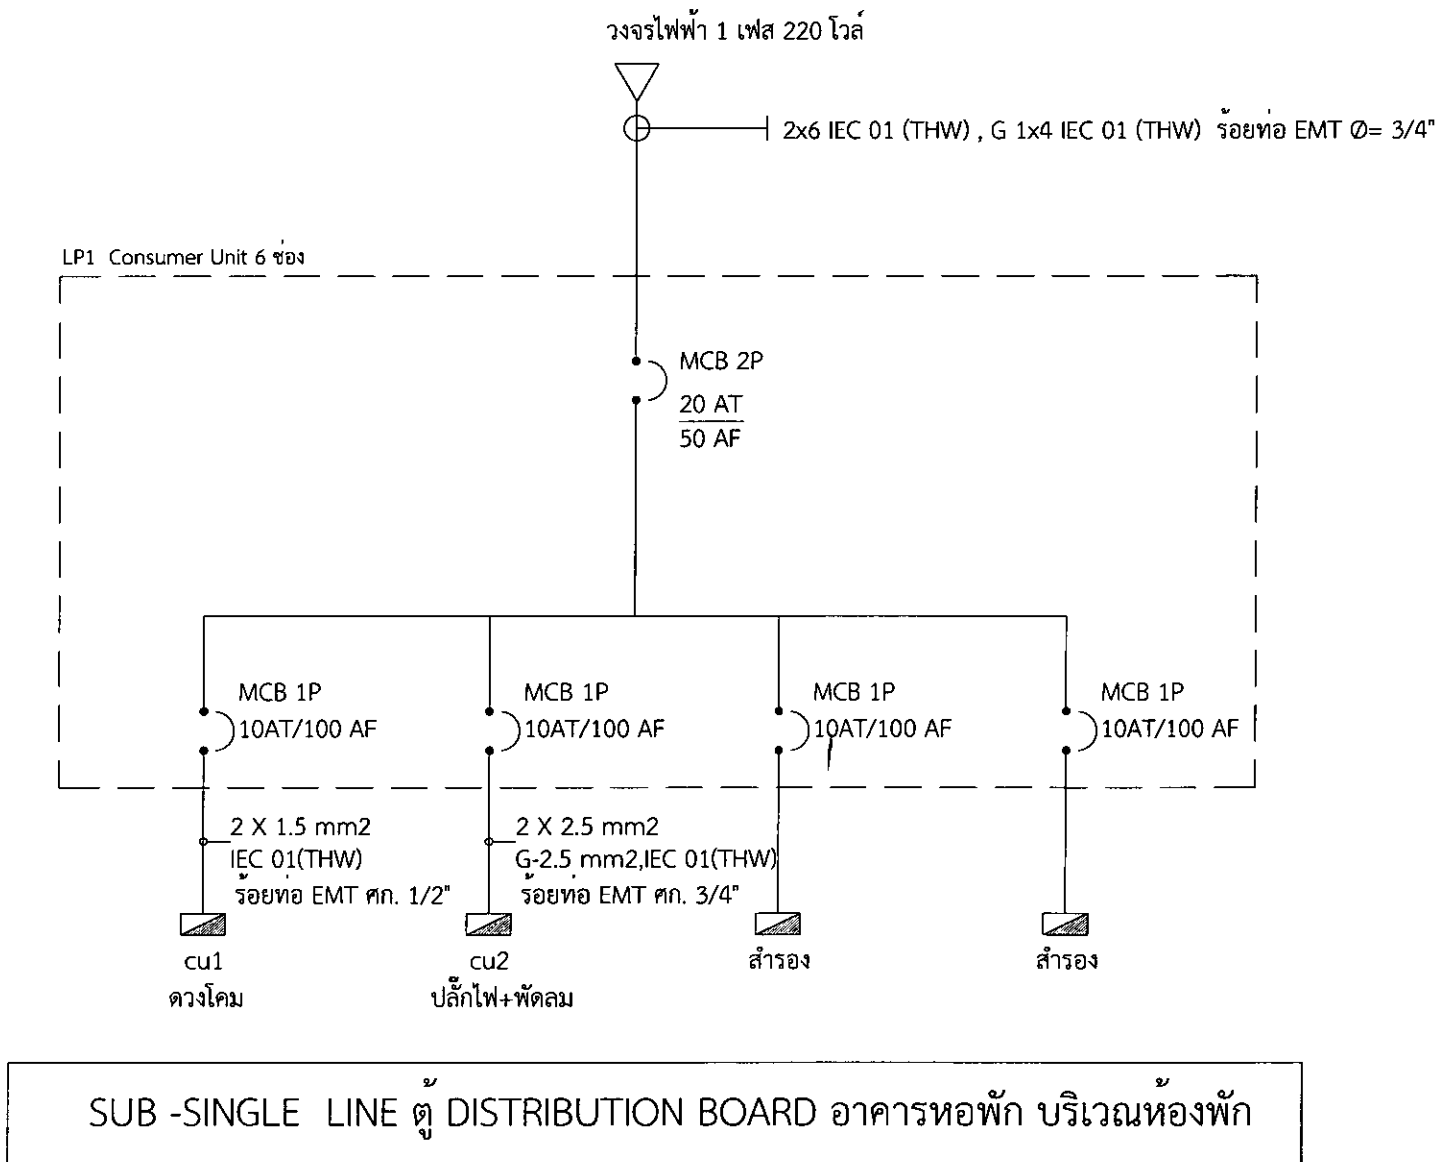

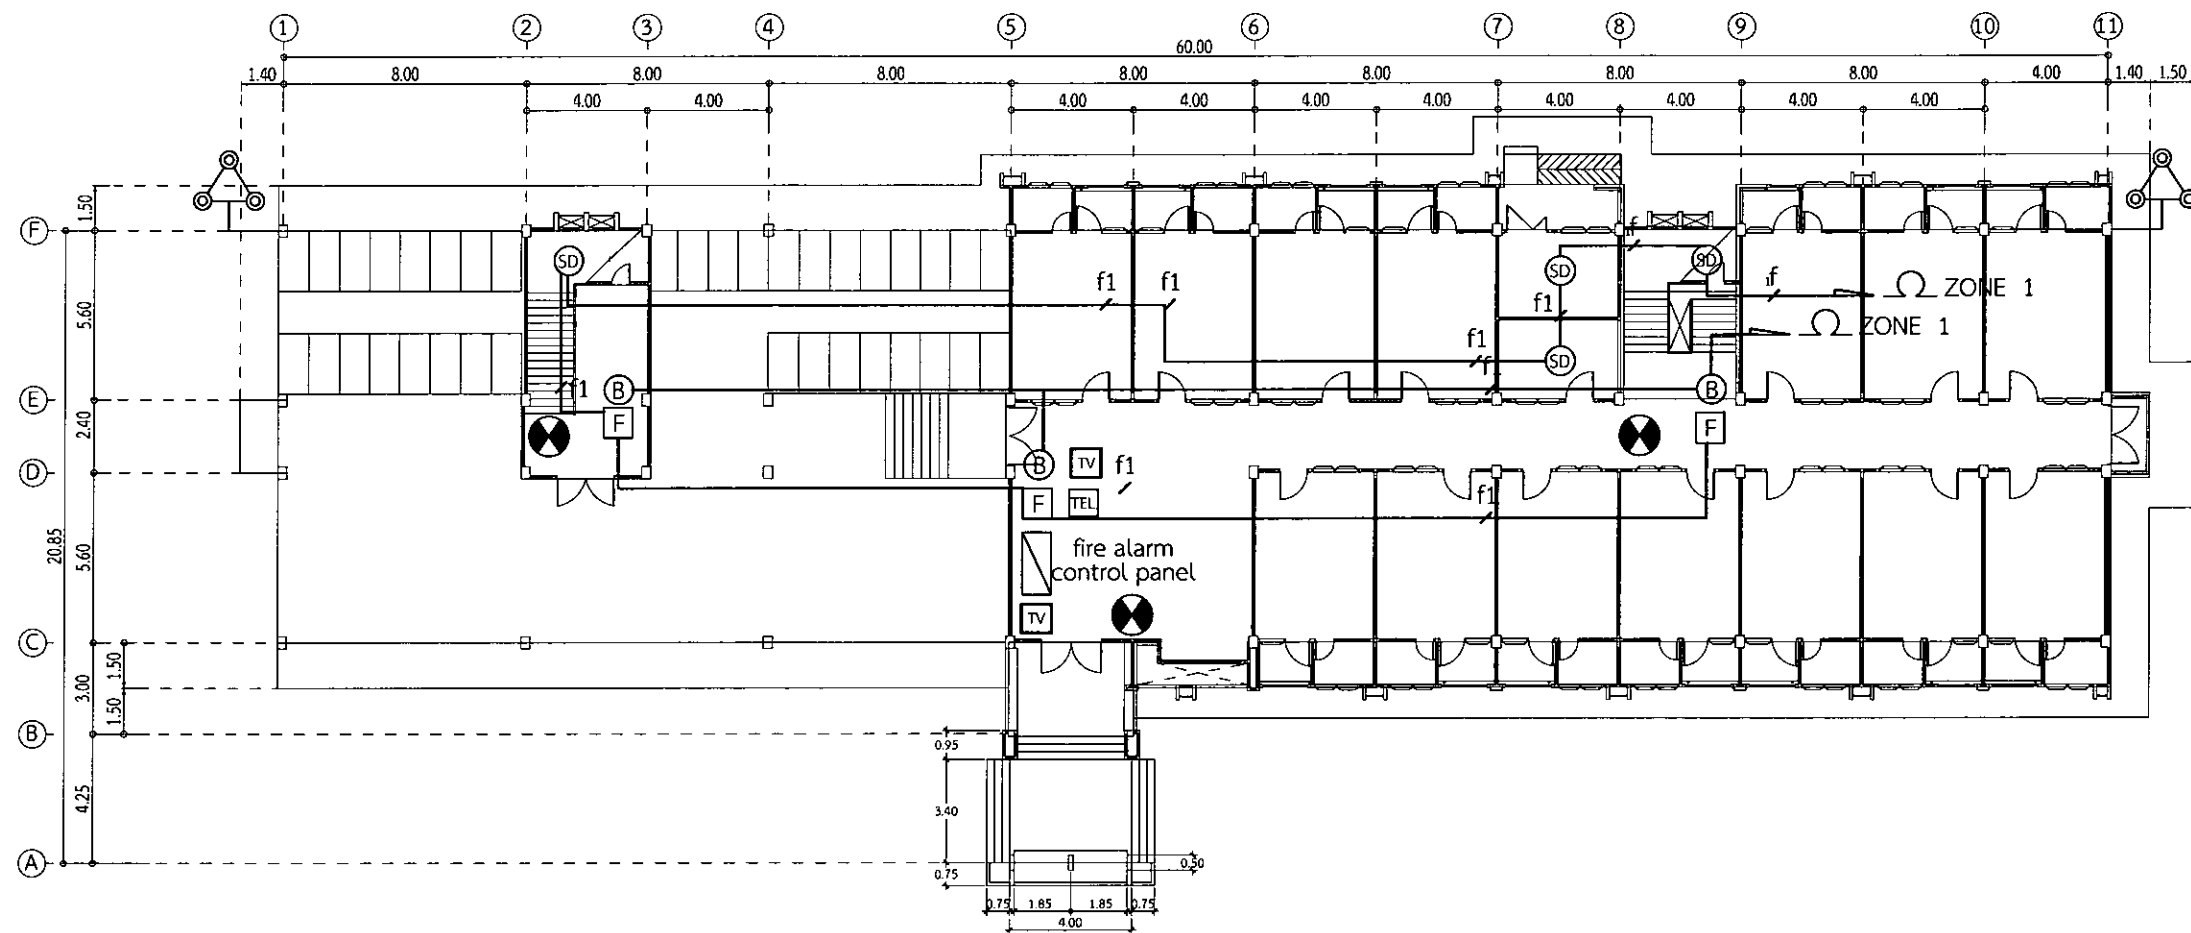


SD SMOKE DETECTOR	EMERGENCY EXIT LIGHT FLUORESCENT 2 x 10 W. 6VDC. 4 AH พร้อมติดตั้ง RECEPTACLE เต้ารับ 15 A. 250 V.	TEL TELEPHONE OUTLET
F MANUAL ALARM STATION		END ZONE
B FIRE ALARM BELL 6"		จุดหลักต่อลงดิน (GROUND)
FIRE ALARM CONTROL PANEL	TV TV OUTLET	แท่งยึดฟ้า (ELEVATION ROD)


FIRE ALARM & EMERGENCY EXIT LIGHT & ป้องกันฟ้าผ่า ชั้นที่ 1
มาตราส่วน 1 : 120

กระทรวงศึกษาธิการ
กรมการศึกษานอกโรงเรียน

เลขที่แบบ BRU B 2020-001		
REV.	REVISION	DATE
โครงการ		
ก่อสร้างอาคารเรียนและอาคารประกอบ โรงเรียน อ.เมืองสุพรรณ จ.สุพรรณบุรี		
สถาปนิก		
นายสมชาติ ปะจัญจาคม สถา.3478		
นายหิมา ปะจัญจาคม สถา.3501		
นายวิชาญ ทรัพย์งาม สถา.3416		
นายวิฑูรย์ สิมศิริสถา.3475		
นายจักรกริช พงษ์พานิชสถา.5982		
นายสมชาย จันทร์เต็ม สถา.18369		
วิศวกรโครงสร้าง		
นายพิษณุ โพธิ์พิทักษ์ สถา.2741		
นายพนิต สมบัติพันธ์ สถา.9352		
นายสุวิทย์ นามะระสถา.29504		
นายสมชาย หงษ์ ธีระพนม สถา.29619		
นายจักรกริช ธีระพนม สถา.22166		
วิศวกรไฟฟ้า		
นายจรัส นามะระ สถา.5032		
นายสุวิทย์ ธีระพนม สถา.40552		
ผู้เขียน		
นายสุวิทย์ ธีระพนม ป.ว.ส.สถาปัตย์กรรม, ว.ป.ช.ป.ว.ช.		
นายสุวิทย์ ธีระพนม ป.ว.ส.สถาปัตย์กรรม, ว.ป.ช.ป.ว.ช.		
ผู้ตรวจ		
นายสุวิทย์ ธีระพนม ป.ว.ส.สถาปัตย์กรรม, ว.ป.ช.ป.ว.ช.		
ผู้อนุมัติ		
พ.ศ. 2563		
แสดงแบบ		
Date	28	พฤษภาคม 2563
Drawn by		
E-10	12	

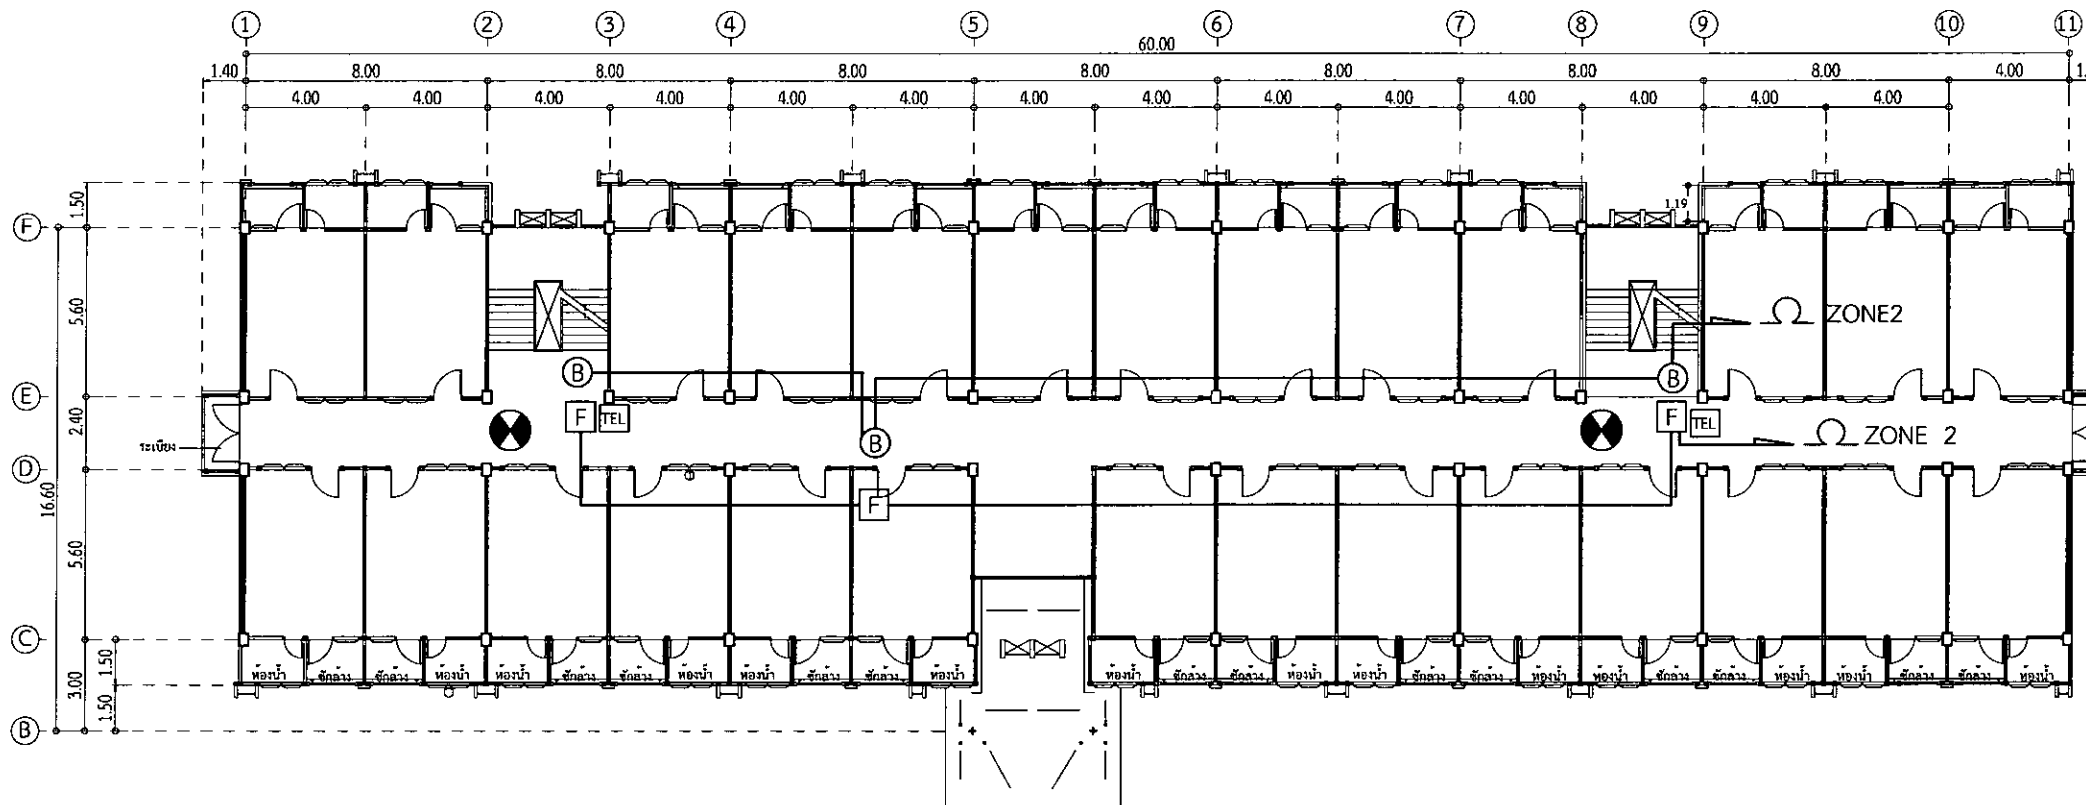

FIRE ALARM & EMERGENCY EXIT LIGHT & ป้องกันฟ้าผ่า ชั้นที่ 2
มาตราส่วน 1 : 120

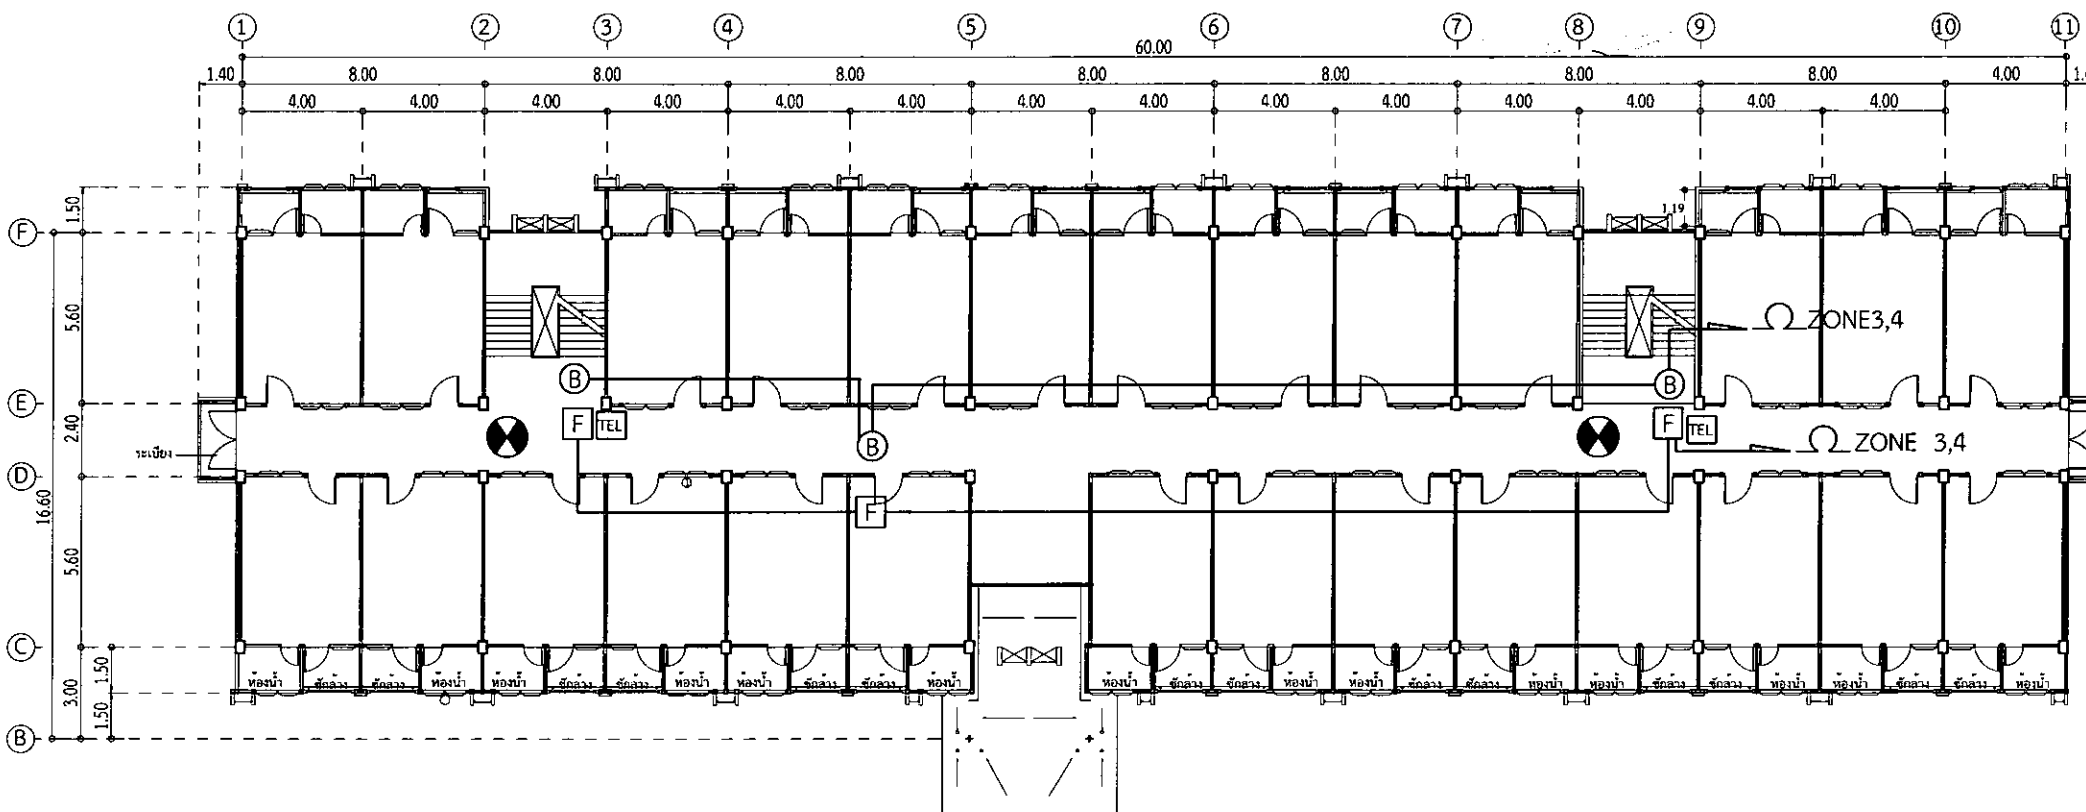


FIRE ALARM & EMERGENCY EXIT LIGHT & ป้องกันฟ้าผ่า ชั้นที่ 3-4
มาตราส่วน 1 : 120

		
กรมส่งเสริมการปกครองส่วนท้องถิ่น กองส่งเสริมและพัฒนาท้องถิ่น		
เลขที่แบบ	BRUB 2020-001	
REV.	REVISION	DATE
โครงการ		
การจัดทำแผนผังการติดตั้งอุปกรณ์ ไฟเตือนภัย และป้ายบอกทางฉุกเฉิน		
สถานที่		
นายสมศักดิ์ ประจักษ์กุล รหัส 3478 นายสมชาย นิลกุล รหัส 3501 นายวิชาญ นิลกุล รหัส 3514 นายวิชาญ นิลกุล รหัส 3475 นายวิชาญ นิลกุล รหัส 3475 นายวิชาญ นิลกุล รหัส 3475 นายวิชาญ นิลกุล รหัส 3475		
วิศวกรโครงการ		
นายวิชาญ นิลกุล รหัส 2781 นายวิชาญ นิลกุล รหัส 2781 นายวิชาญ นิลกุล รหัส 2781 นายวิชาญ นิลกุล รหัส 2781 นายวิชาญ นิลกุล รหัส 2781 นายวิชาญ นิลกุล รหัส 2781 นายวิชาญ นิลกุล รหัส 2781		
วิศวกรไฟฟ้า		
นายวิชาญ นิลกุล รหัส 5032 นายวิชาญ นิลกุล รหัส 5032 นายวิชาญ นิลกุล รหัส 5032 นายวิชาญ นิลกุล รหัส 5032 นายวิชาญ นิลกุล รหัส 5032 นายวิชาญ นิลกุล รหัส 5032 นายวิชาญ นิลกุล รหัส 5032		
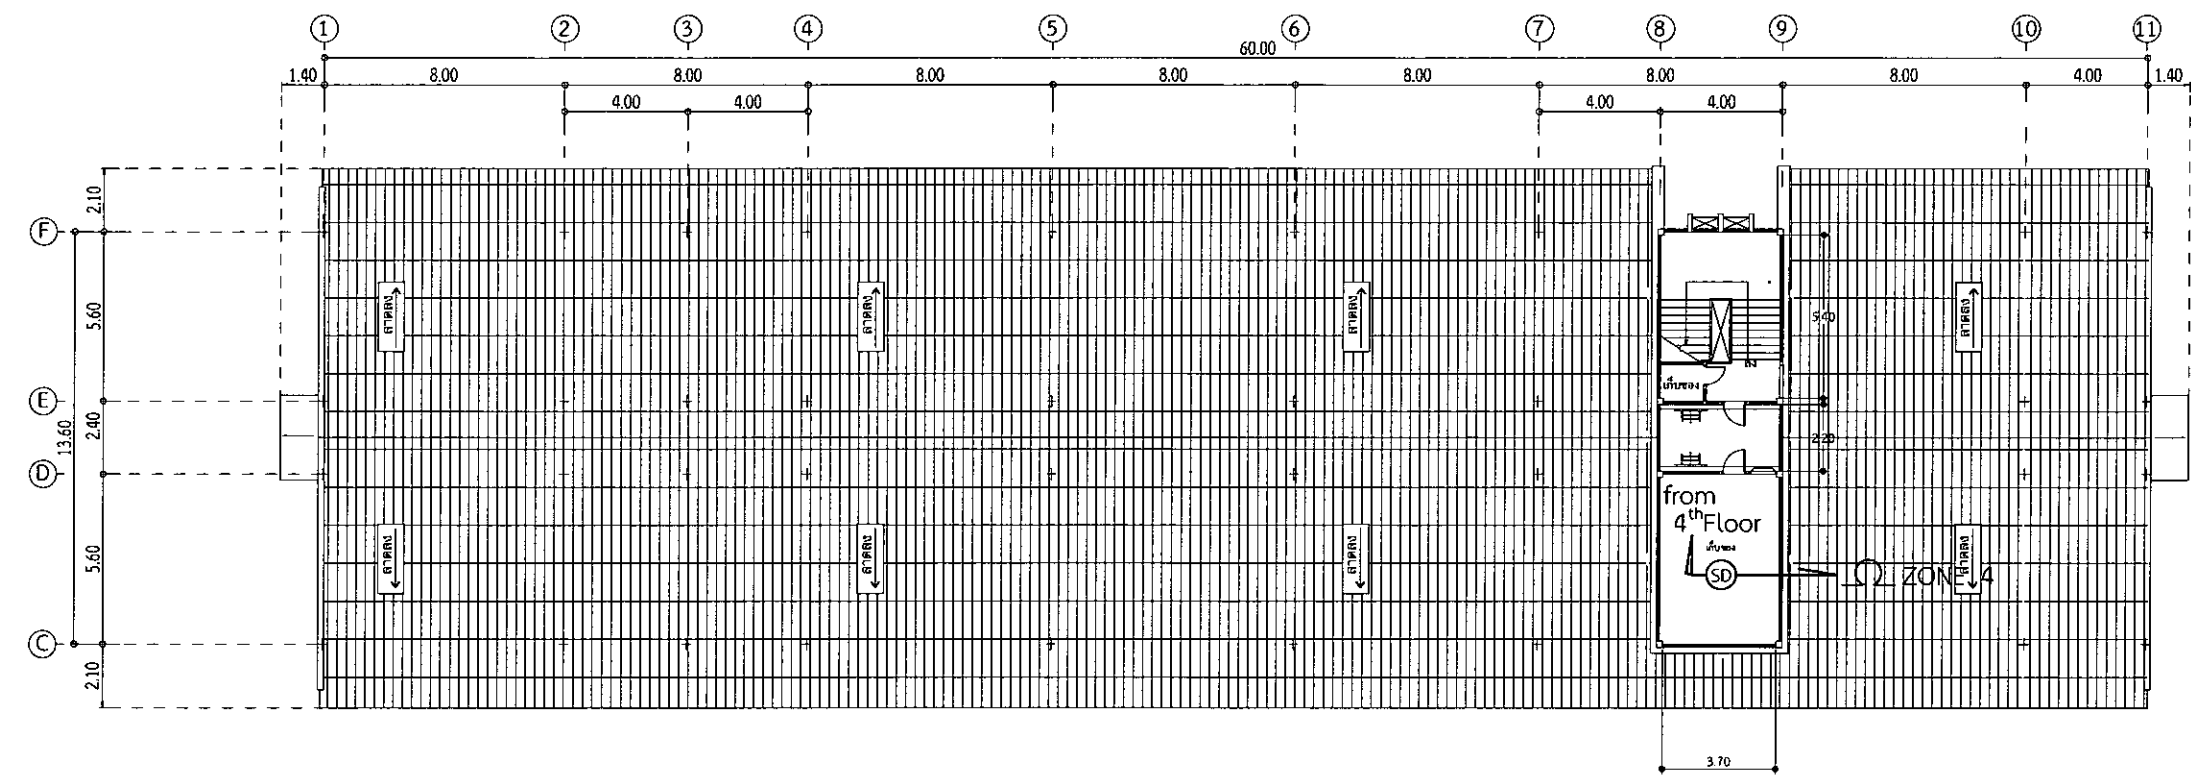


FIRE ALARM & EMERGENCY EXIT LIGHT & ป้องกันฟ้าผ่าชั้นหลังคา
มาตรฐาน 1 : 120

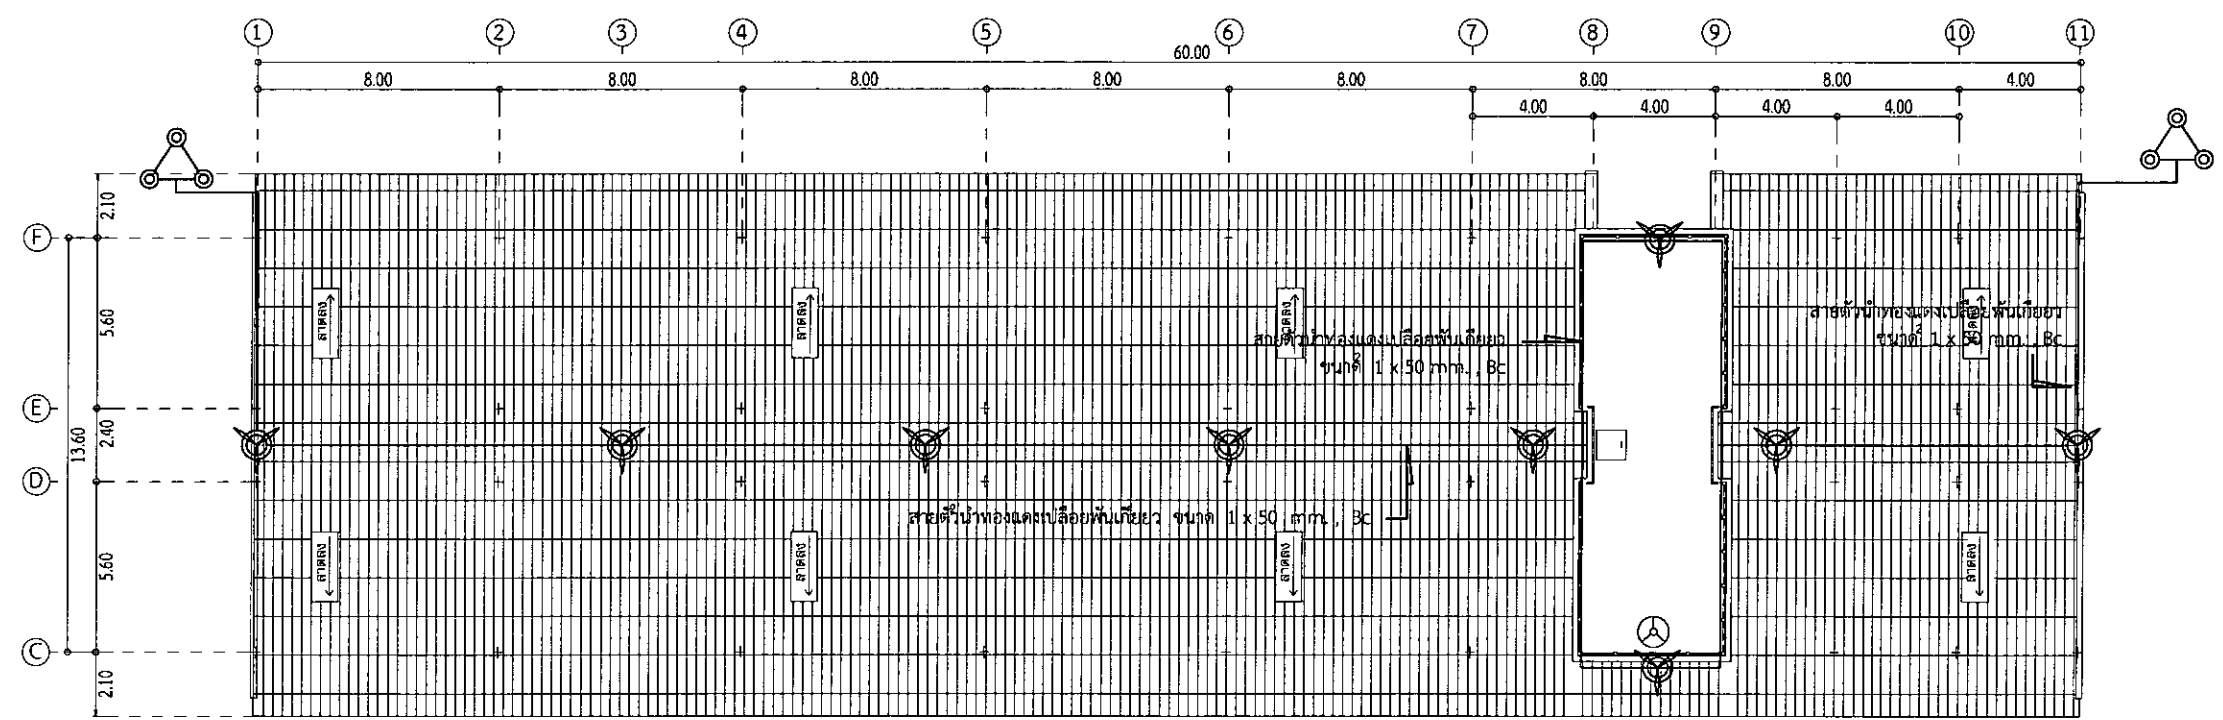

(SD) SMOKE DETECTOR (F) MANUAL ALARM STATION (B) FIRE ALARM BELL 6" (N) FIRE ALARM CONTROL PANEL	(E) EMERGENCY EXIT LIGHT FLUORESCENT 2 x 10 W. 6VDC. 4 AH พร้อมติดตั้ง RECEPTACLE เต้ารับ 15 A. 250 V. (TV) TV OUTLET	(TEL) TELEPHONE OUTLET (END ZONE) จุดติดตั้งเครื่องดิน (GROUND) เสาไฟฟ้า (ELEVATION ROD)
---	--	---

FIRE ALARM & EMERGENCY EXIT LIGHT & ป้องกันฟ้าผ่าชั้นเก็บน้ำ
มาตรฐาน 1 : 120

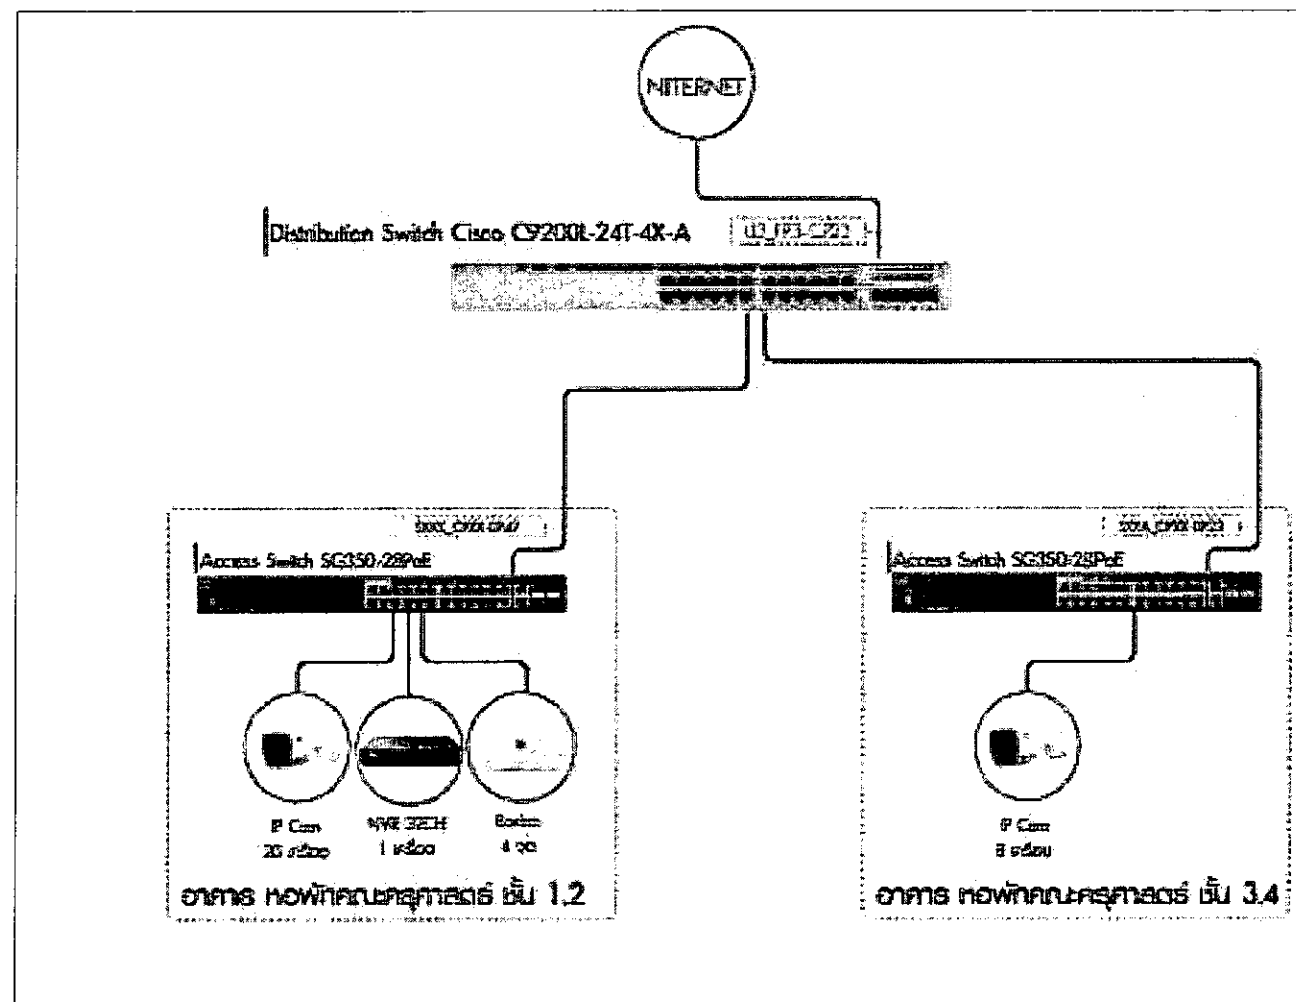

ตารางแสดงรายการอุปกรณ์

BRC

1. Dis Switch Cisco C9200L-24T-4X-A	จำนวน	1	เครื่อง
2. Access Switch Cisco SG350-28PoE	จำนวน	2	เครื่อง
3. NVR 32 CH	จำนวน	1	เครื่อง
4. IP Cam	จำนวน	28	เครื่อง
5. Boxlan	จำนวน	4	จุด



กระทรวงศึกษาธิการ
กรมการศึกษานานาชาติ
ศูนย์วิจัยและพัฒนาการศึกษา

เลขที่: BRU.B 2020-001

REV	REVISION	DATE

โครงการ
การพัฒนาระบบสารสนเทศทางการศึกษา
ในโรงเรียนมัธยมศึกษา
สถานศึกษา

นายสมศักดิ์ ปราชญ์พานิช สอน 3478
นายสมศักดิ์ ปราชญ์พานิช สอน 3501
นายสมศักดิ์ ปราชญ์พานิช สอน 3614
นายสมศักดิ์ ปราชญ์พานิช สอน 3475
นายสมศักดิ์ ปราชญ์พานิช สอน 3475
นายสมศักดิ์ ปราชญ์พานิช สอน 3475

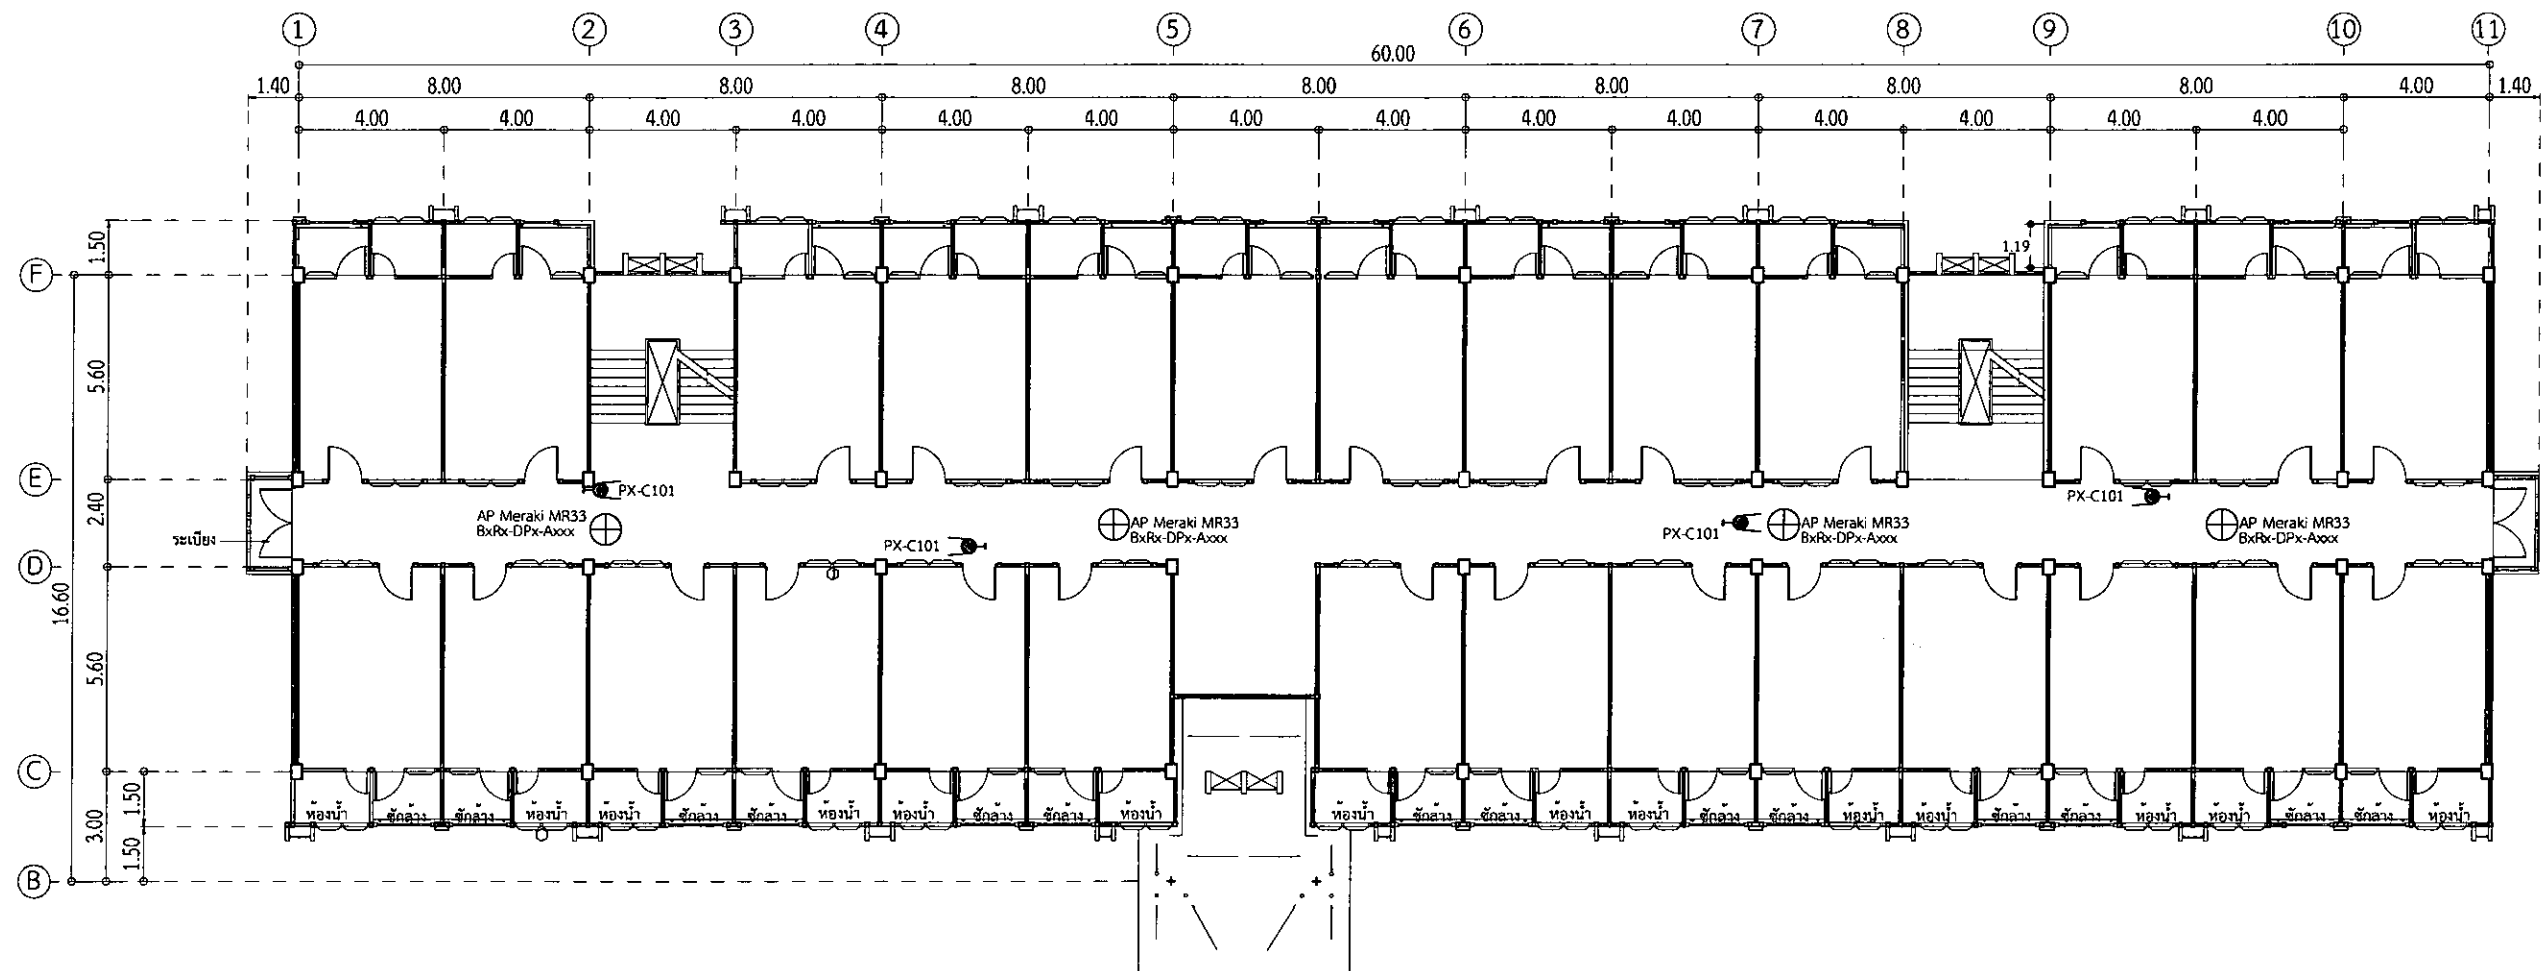

กรมส่งเสริมการศึกษานานาชาติ
กระทรวงศึกษาธิการ

BRU.B 2020-001

REV.	REVISION	DATE

โครงการ

ก่อสร้างอาคารเรียนและอาคารประกอบ
โรงเรียนนานาชาติ

สถานที่

บางพลี กรุงเทพมหานคร 10710

นายวิชาญ อิ่มสุข 080-3501

นายวิชาญ อิ่มสุข 080-3501

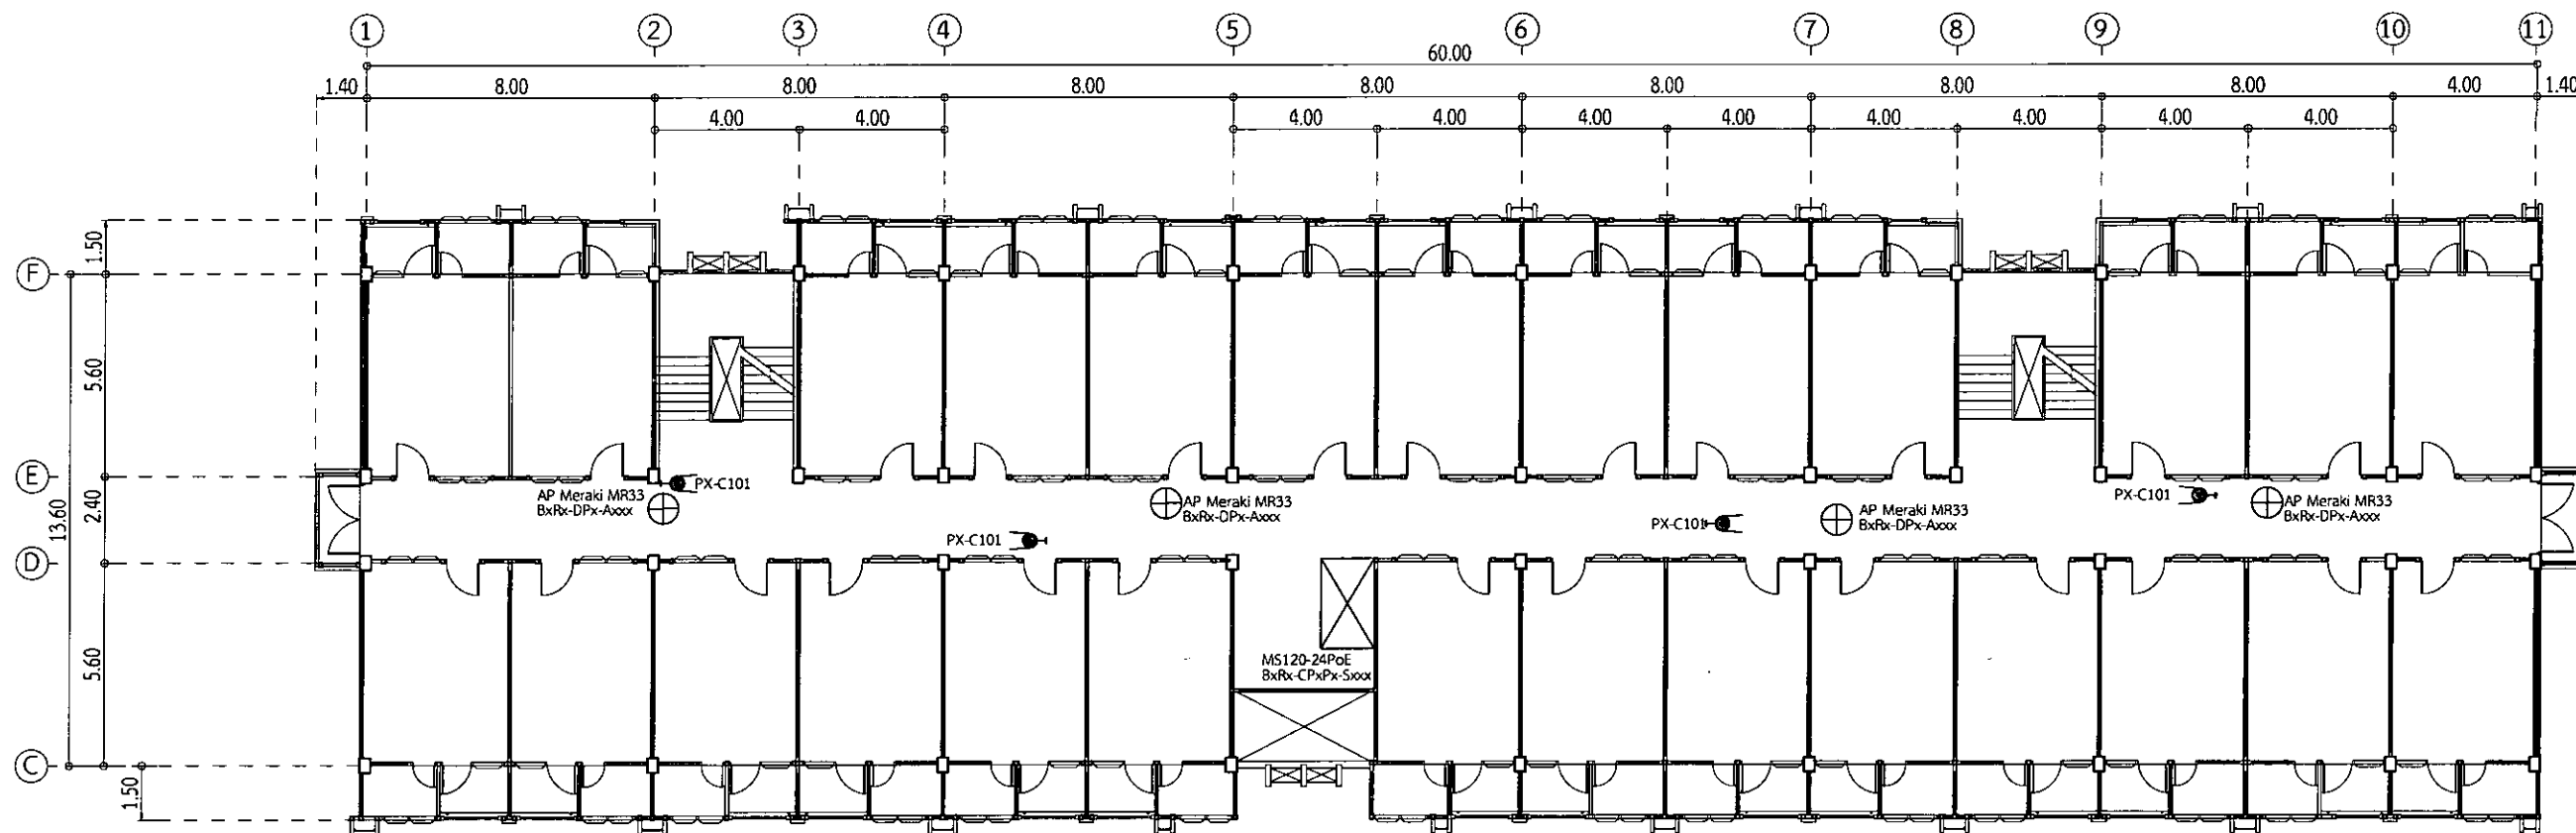

		
วิทยาลัยอาชีวศึกษาสุพรรณบุรี สาขาวิชาช่างเทคนิค		
เลขที่แบบ: BRU.B 2020-001		
REV.	REVISION	DATE
โครงการ การออกแบบอาคารเรียนและอาคารประกอบ วิทยาลัยอาชีวศึกษาสุพรรณบุรี		
สถาปนิก นายสมศักดิ์ ประจักษ์พาศน์ สด.3478 นายสมศักดิ์ วัฒนสุข สด.3501 นายวิรัช แสนเมือง สด.3614 นายปัทมพัฒน์ สด.3475 นายจักรกริช พานิชราษฎร์ สด.5982 นายชัชวาลย์ นิลละออง สด.18369		
วิศวกรโครงสร้าง นายเจษฎาธิ์ โพธิ์สูง สด.2701 นายสมศักดิ์ แสนเมือง สด.9352 นายสุวิทย์ นามประเสริฐ สด.29504 นายสมศักดิ์ นิลละออง สด.28619 นายสมศักดิ์ นิลละออง สด.22166		
วิศวกรไฟฟ้า นายเจษฎาธิ์ นามเมือง สด.5032 นายสุวิทย์ นิลละออง สด.40552		
ผู้เขียน นายสุวิทย์ นิลละออง วิทยาลัยอาชีวศึกษาสุพรรณบุรี นายวิรัช แสนเมือง วิทยาลัยอาชีวศึกษาสุพรรณบุรี		
ผู้ตรวจ นายเจษฎาธิ์ พานิชราษฎร์ วิทยาลัยอาชีวศึกษาสุพรรณบุรี		
ผู้อนุมัติ รศ. นงนิจ สุทธิธรรม วิทยาลัยอาชีวศึกษาสุพรรณบุรี		
แสดงแบบ ระบบเครือข่ายอินเทอร์เน็ต, วงจรเน็ต, กระจายเสียง, แปลนพื้นที่ 3		
วันที่ 28 พฤษภาคม 2563		
1 : 100		IT-04 5

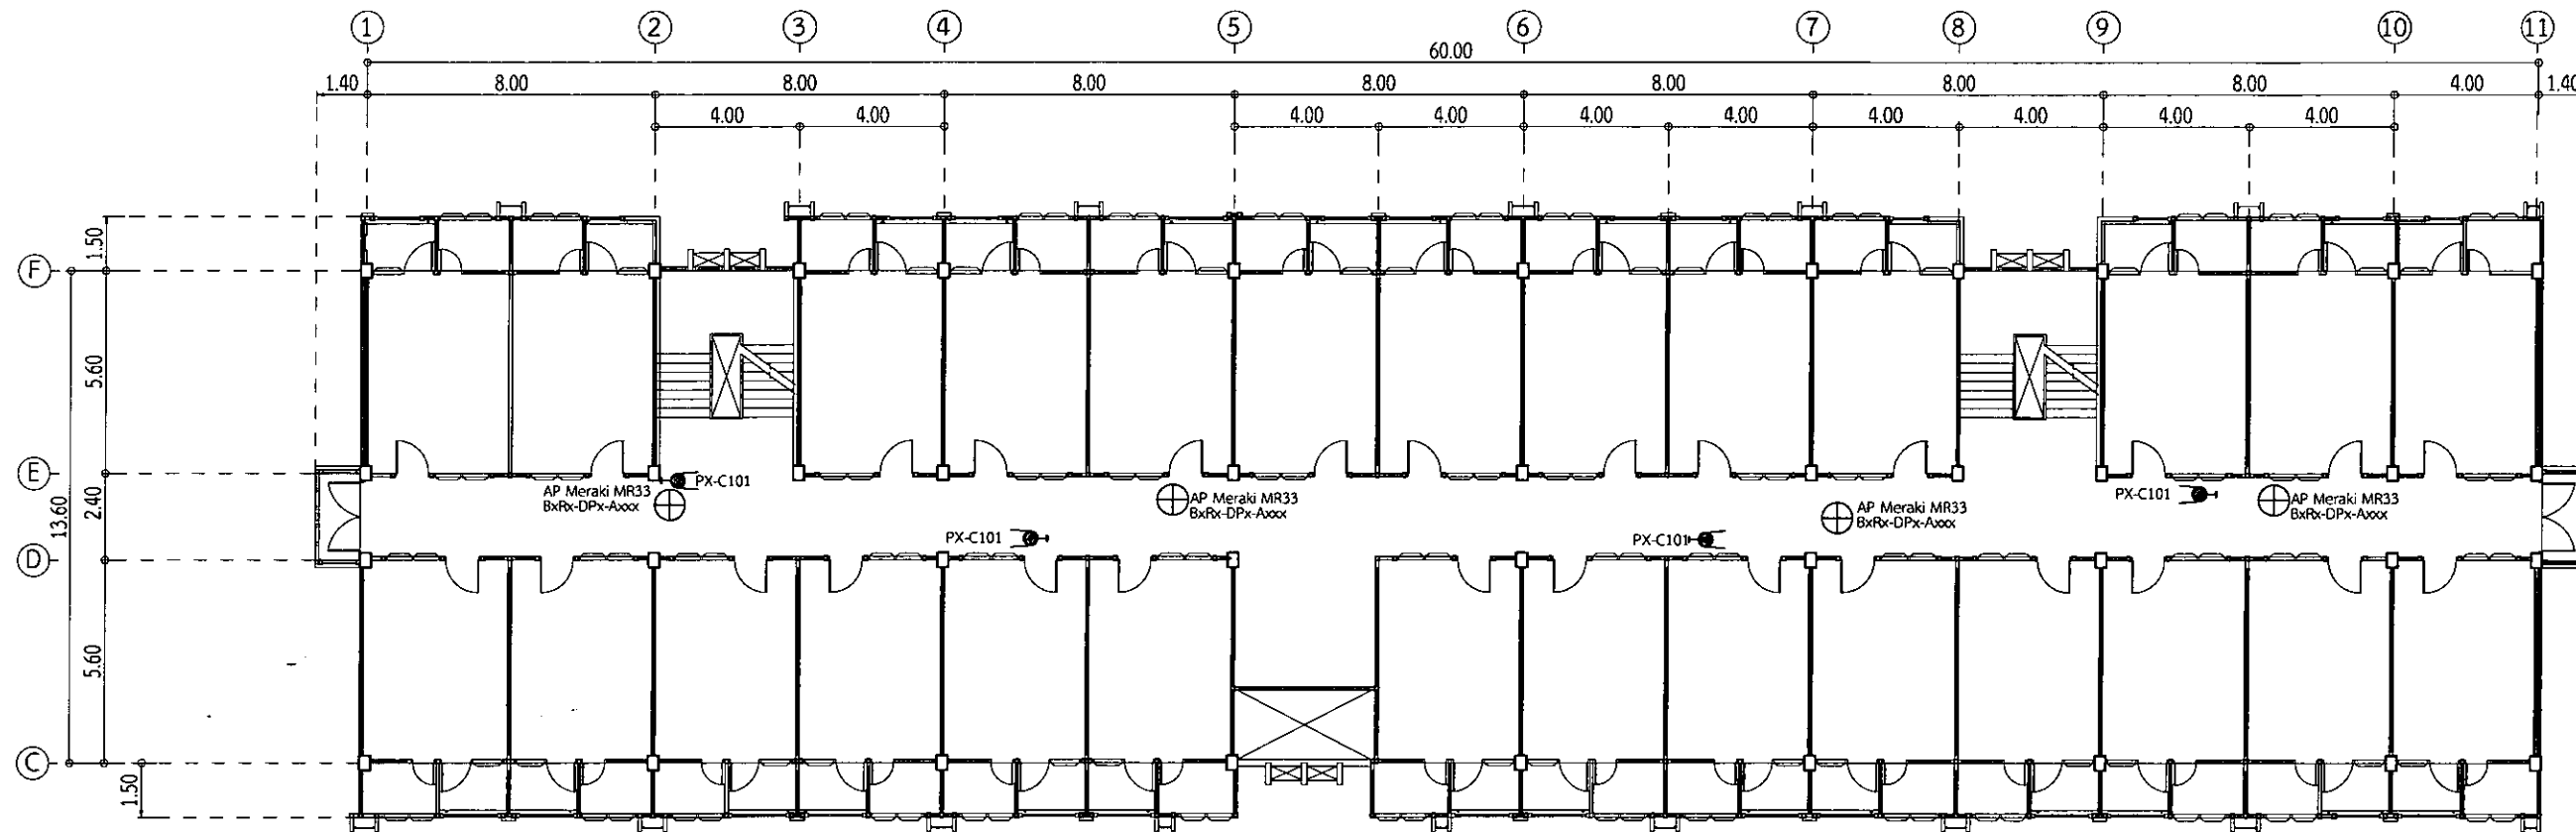

		
BRU B 2020-001		
REV.	REVISION	DATE
โครงการ		
ก่อสร้างอาคารเรียนและอาคารประกอบ		
ต.ในบึง อ.เมือง จ.บุรีรัมย์		
สถาปนิก		
นายสมศักดิ์ ประจักษ์กุล สด.3478		
นายณัฐ วัฒนกุล สด.3501		
นายวิฑูรย์ นิลรัตน์ สด.3614		
นายปณิธิวัฒน์ สด.3475		
นายวิชาญ พงษ์พานิช สด.5982		
นายอรรถกร จันทะเสน สด.18369		
วิศวกรโครงสร้าง		
นายณัฐกร โพธิ์กุล สด.2761		
นายณัฐกร สด.3552		
นายสุวิทย์ นานาประเสริฐ สด.29504		
นายณัฐกร สด.28619		
นายสุวิทย์ สด.22166		
วิศวกรไฟฟ้า		
นายวิชาญ นานา สด.5032		
นายสุวิทย์ สด.40552		
ผู้เขียน		
นายสุวิทย์ นานา สด.5032		
นายสุวิทย์ นานา สด.5032		
ผู้ตรวจ		
นายวิชาญ นานา สด.5032		
ผู้ควบคุม		
นายวิชาญ นานา สด.5032		
Date 28 พฤษภาคม 2563		
Drawing No.		
IT-05		
5		

ใช้บอกระยะระหว่าง Center Gridline เสา กับ Center Gridline (ให้ใช้ GL-100)



350




3.50

BLOCK ที่ใช้ต่าง ๆ

<u>NOTE</u> PTS. 0.23 m.THK. SDL=150 ksm. LL=400 ksm. <u>[ZONE A]</u>	ตัวหนังสือ NOTE ใช้เส้นหนา / สูง 0.35 เส้นขีดขึ้นใช้ 2 เส้น เส้นบนใช้เส้นอยู่ เส้นล่างใช้เส้นอยู่ ตัวหนังสือ อื่น ใช้เส้นเบา + สูง 0.25
<u>2nd FLOOR PLAN</u> (TENSOS LAYOUT) 1:100 (MILDSTEELS LAYOUT)	ตัวหนังสือ ย่อสั้นใช้เส้นยาว 10 สูง 0.45 เส้นขีดขึ้นใช้ / เส้น เส้นบนใช้เส้นอยู่ เส้นล่างใช้เส้นอยู่ ตัวหนังสือ อื่น ใช้เส้นเบา - สูง 0.20
PROJECT NAME : (42178) ประเภทอาคารสูง ครึ่งกลาง 4 ชั้น	ตัวหนังสือ ใช้เส้นเบา- สูง 0.25
RC CLOSURE STRIP RC POUL STRIP PB1 0.40 M THK. RC STRUCTURE RC WALL LEFT LEFT <u>ST-1</u>	ตัวหนังสือ ใช้เส้นเบา- สูง 0.25
<u>DEPRESSED</u> DEPRESSED 0.03 M. หน้า 3.05 M. (ใช้ในกรณีที่มีช่องว่างภายในโครงสร้าง) DEPRESSED 0.05 M. (ใช้ในกรณีที่ไม่มีช่องว่างภายใน 0.03 M. และ 0.05 M.) DEPRESSED 0.10 M.	ฉากรับ ระดับที่ / ใช้ ANSI 31 (2.5) คำสั่ง H31 ระดับที่ / ใช้ ANSI 33 (2.5) คำสั่ง H33 ระดับที่ - ใช้ ANSI 34 (2.5) คำสั่ง H34
<u>LOAD</u> (พื้นล่างจากหน้าไปด้านหลัง MATCH ตามลำดับต่อไปนี้) 1. SCL-100 KSM LL-300 KSM (แล้วจะระบุในแบบ) 2. SCL-200 KSM LL-300 KSM (แล้วจะระบุในแบบ) 3. SCL-150 KSM LL-300 KSM (แล้วจะระบุในแบบ)	LOAD ระดับที่ / ใช้ CROSS (2) คำสั่ง HC ระดับที่ / ใช้ GLASS (0.7) คำสั่ง HG ระดับที่ - ใช้ FLEX (2) คำสั่ง HF
<u>TOPPING</u> TOPPING 0.03 m. Z c 0.0x0.0(0.6 x 0.6) X TOPPING 0.07 m. Z c 0.0x0.0(0.6 x 0.6) X TOPPING 0.10 m. Z c 0.0x0.0(0.6 x 0.6) X	TOPPING ระดับที่ / ใช้ AR-BONE (0.1) คำสั่ง HAR ระดับที่ / ใช้ HEX (2) คำสั่ง HE ระดับที่ - ใช้ STARS (2) คำสั่ง HS
<u>NOTE OTHER</u> DBI2 @ 0.15 m (75#) BLOCK OUT ของเสาเข็มและคาน้ำหนัก เพื่อการเดินสายเคเบิล บริเวณห้องพักอาศัย ให้มีบันได สะดวกในการเดินชม BLOCK OUT จะสามารถนำน้ำหนักได้โดยที่เชื่อมกับบันได	หมายเหตุเพิ่มเติม ใช้ NET (1.5) คำสั่ง HN กรอบบริเวณคาน้ำหนักฐาน ใช้ ANSI 37 (1) คำสั่ง H37 กรอบบริเวณคาน้ำหนักฐาน ใช้ CROSS (2) คำสั่ง HC
 <u>SECTION A</u> SCALE 1:50	ตัวหนังสือ SECTION ใช้เส้นหนา / สูง 0.35 เส้นขีดขึ้นใช้ / เส้น เส้นบนใช้เส้นอยู่ เส้นล่างใช้เส้นอยู่ ตัวหนังสือ อื่น ใช้เส้นเบา - สูง 0.20 รูปแบบของ SECTION ที่ใช้รูปแบบนี้เท่านั้น
 BLOCK CUT FOR TIES BAR	ตัวหนังสือ อื่น ใช้เส้นเบา - สูง 0.20 รูปแบบของ ลูกศร ให้ใช้รูปแบบนี้เท่านั้น

รายการประกอบแบบ		Drawing No.	Total
มาตราฐาน	1 : 100	S-01	20

[illegible]

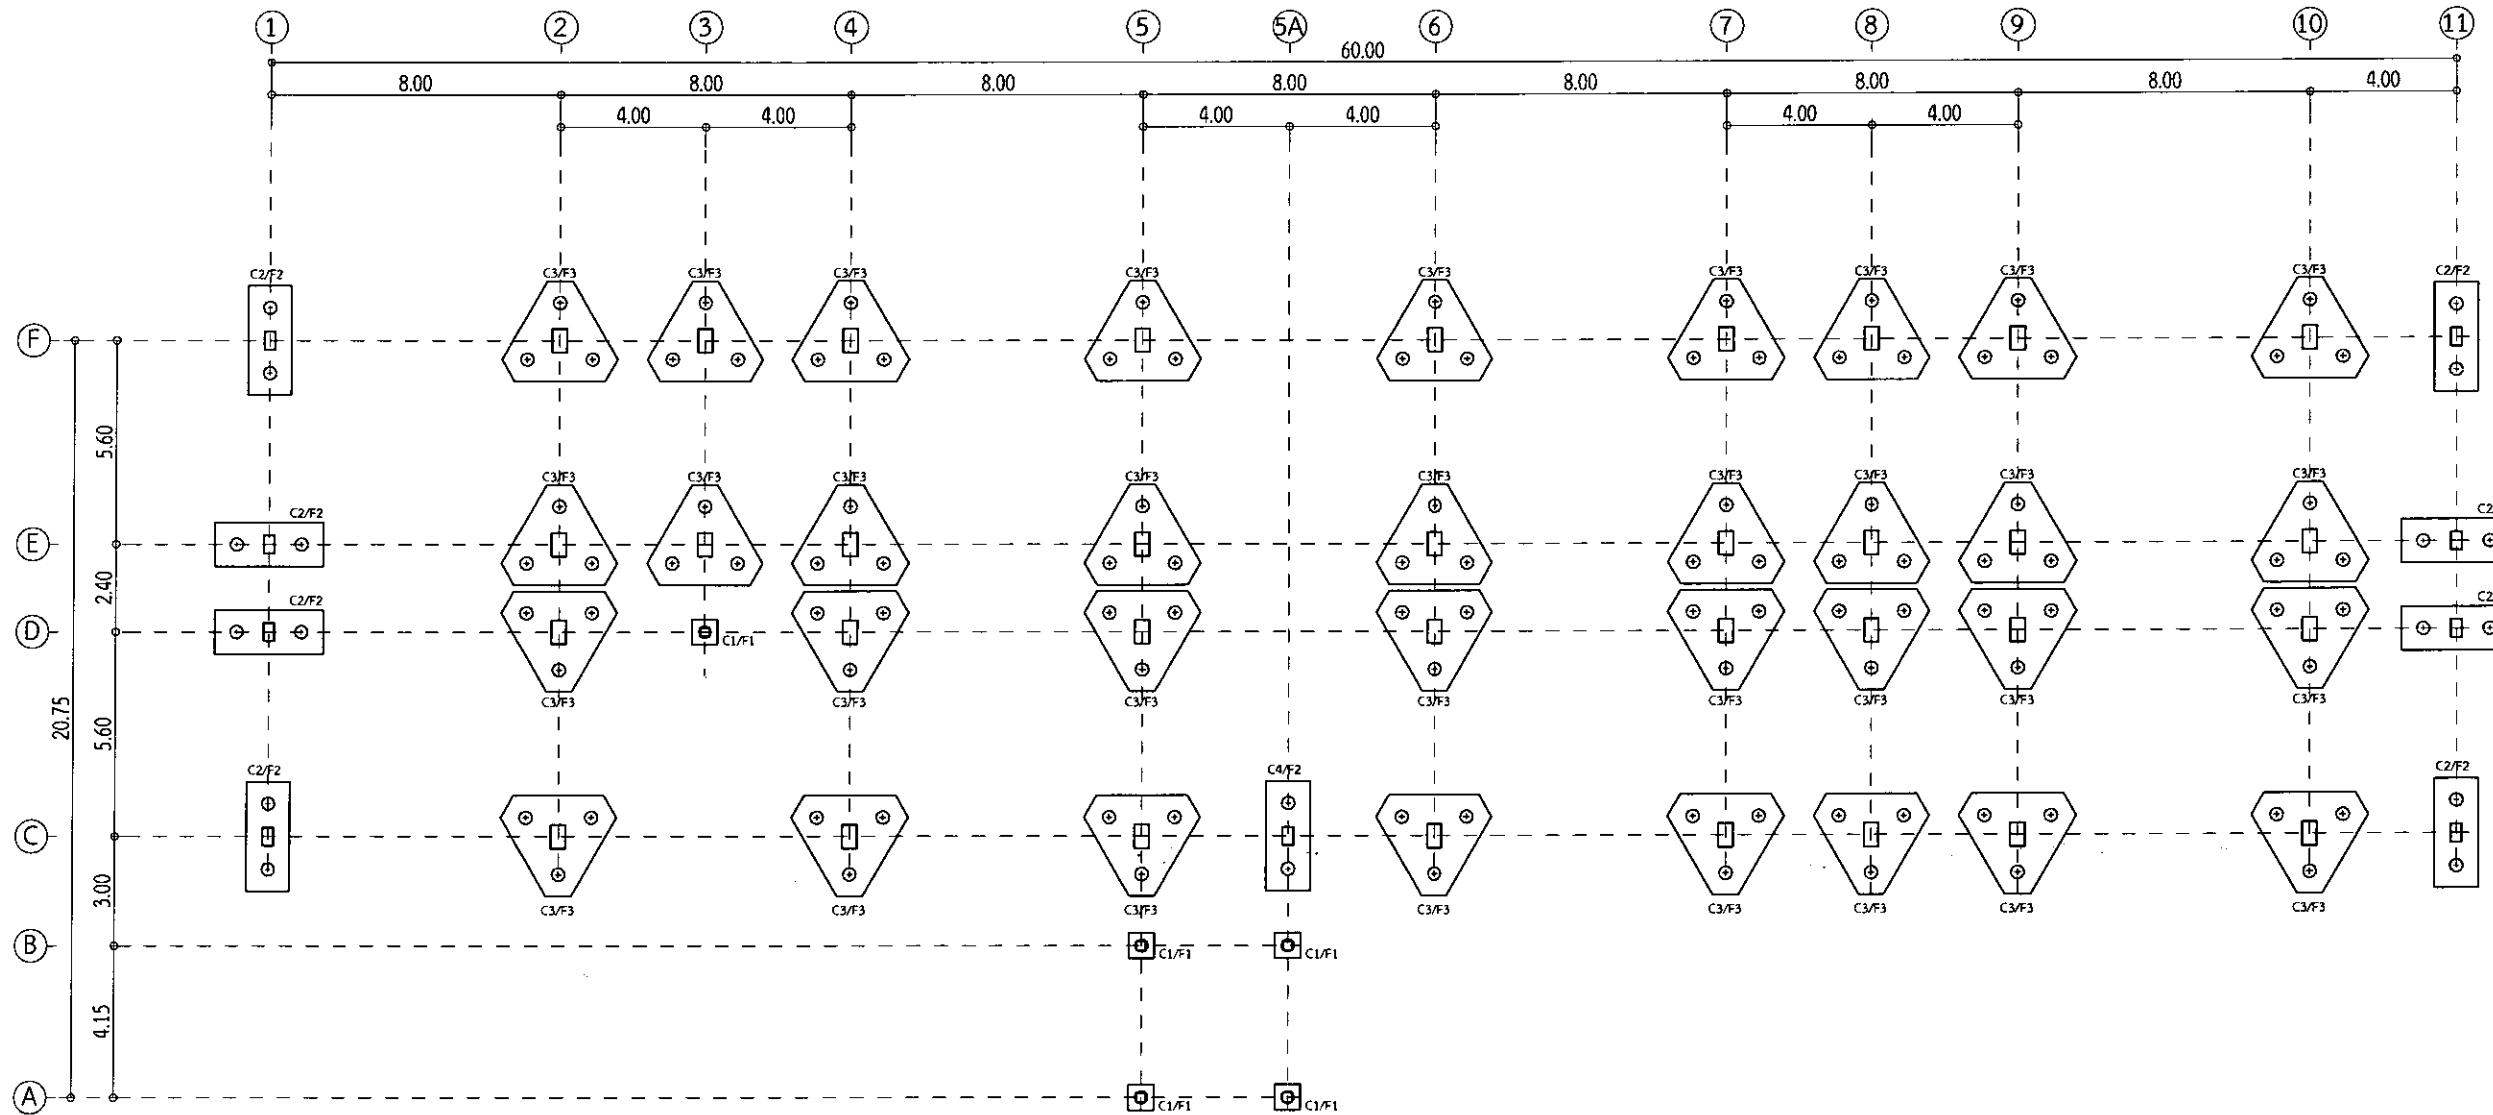

หมายเหตุ

- ระยะคองกรีตที่หุ้มเหล็กเสริมของฐานราก ทุกขนาดมีค่าไม่น้อยกว่า 8 ซม.
- ระยะคองกรีตที่หุ้มเหล็กเสริมของเสาเข็มเจาะ ทุกขนาดมีค่าไม่น้อยกว่า 8 ซม.

* หมายเหตุ : ในที่นี้ฐานรากที่ต้องทำเสาเข็มเจาะ ทางมหาวิทยาลัยราชภัฏบุรีรัมย์จะคิดราคาก่อสร้างเสาเข็ม ให้กับผู้รับจ้างที่ความยาวต้นละ 5.50 เมตร เพื่อใช้กำหนดราคากลาง แต่ทั้งนี้ก่อนการดำเนินงานก่อสร้างเสาเข็มเจาะ ผู้รับจ้างจะต้องทำการเจาะสำรวจดินในสถานที่ก่อสร้างจริงจำนวน 2 จุด เพื่อวิเคราะห์และประเมิน ขนาดความยาวของเสาเข็มจริง โดยให้ยึดค่าความสามารถในการรับน้ำหนักบรรทุกปลอดภัยของเสาเข็มแต่ละต้นตามเกณฑ์ที่กำหนด และจะต้องมีสามัญวิศวกรโยธาเป็นผู้คำนวณและรับรองขนาดของเสาเข็ม ทั้งนี้หากพบว่า ขนาดความยาวของเสาเข็มจริงต้องเปลี่ยนแปลงไปจากความยาวเดิม 5.50 เมตร กล่าวคือ ถ้าความยาวเสาเข็มจริงไม่ถึง 5.50 เมตร ให้คิดเป็นงานลดสำหรับผู้รับจ้างตามเงื่อนไขจริง และหากเสาเข็มมีความยาวจริงเกิน 5.50 เมตร ให้คิดเป็นงานเพิ่มสำหรับผู้รับจ้างตามเงื่อนไขจริง

ความยาวเข็มวัดจากใต้ฐานราก ยาว 5.50 เมตร *

หมายเหตุ : การคิดหักและเพิ่มเงินงานเสาเข็มเจาะและเข็มตอก

- เสาเข็มเจาะ Dai 0.35m safe load 30 ตัน/ต้น. คิดหักและเพิ่มเงินในราคา เมตรละ 765 บาท(ยังไม่รวม FACTOR F)
- เสาเข็มเจาะ Dai 0.60m safe load 85 ตัน/ต้น. คิดหักและเพิ่มเงินในราคา เมตรละ 1,090 บาท(ยังไม่รวม FACTOR F)



กระทรวงศึกษาธิการ
มหาวิทยาลัยราชภัฏบุรีรัมย์

แบบ BRUB 2020-003

REV.	REVISION	DATE

โครงการ

ก่อสร้างอาคารเรียน ๒๐๐ ปี มหาวิทยาลัยราชภัฏบุรีรัมย์
ค. ในเมือง อ.เมืองบุรีรัมย์ จ.บุรีรัมย์

สถาปนิก

นายสมศักดิ์ ประจักษ์กุล สถาป. 3478

นายสมศักดิ์ ประจักษ์กุล สถาป. 3501

นายวิวัฒน์ วัฒนวิทย์ สถาป. 3614

นายปวิชญ์ สวัสดิ์สถาป. 3475

นายจักรพันธ์ พงษ์ประจักษ์กุล สถาป. 3582

นายสมชาย วัฒนวิทย์ สถาป. 38369

วิศวกรโครงสร้าง

นายสมชาย วัฒนวิทย์ สถาป. 2741

นายสมชาย วัฒนวิทย์ สถาป. 9352

นายสุวิทย์ วัฒนวิทย์ สถาป. 29504

นายสมชาย วัฒนวิทย์ สถาป. 29619

นายสมชาย วัฒนวิทย์ สถาป. 22166

วิศวกรไฟฟ้า

นายสมชาย วัฒนวิทย์ สถาป. 5032

นายสมชาย วัฒนวิทย์ สถาป. 80552

ผู้เขียน

นายสมชาย วัฒนวิทย์

นายสมชาย วัฒนวิทย์ สถาป. 80552

นายสมชาย วัฒนวิทย์ สถาป. 80552

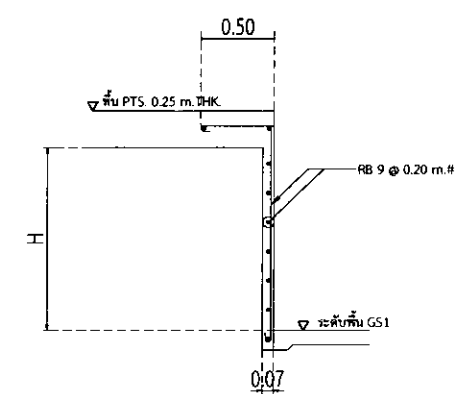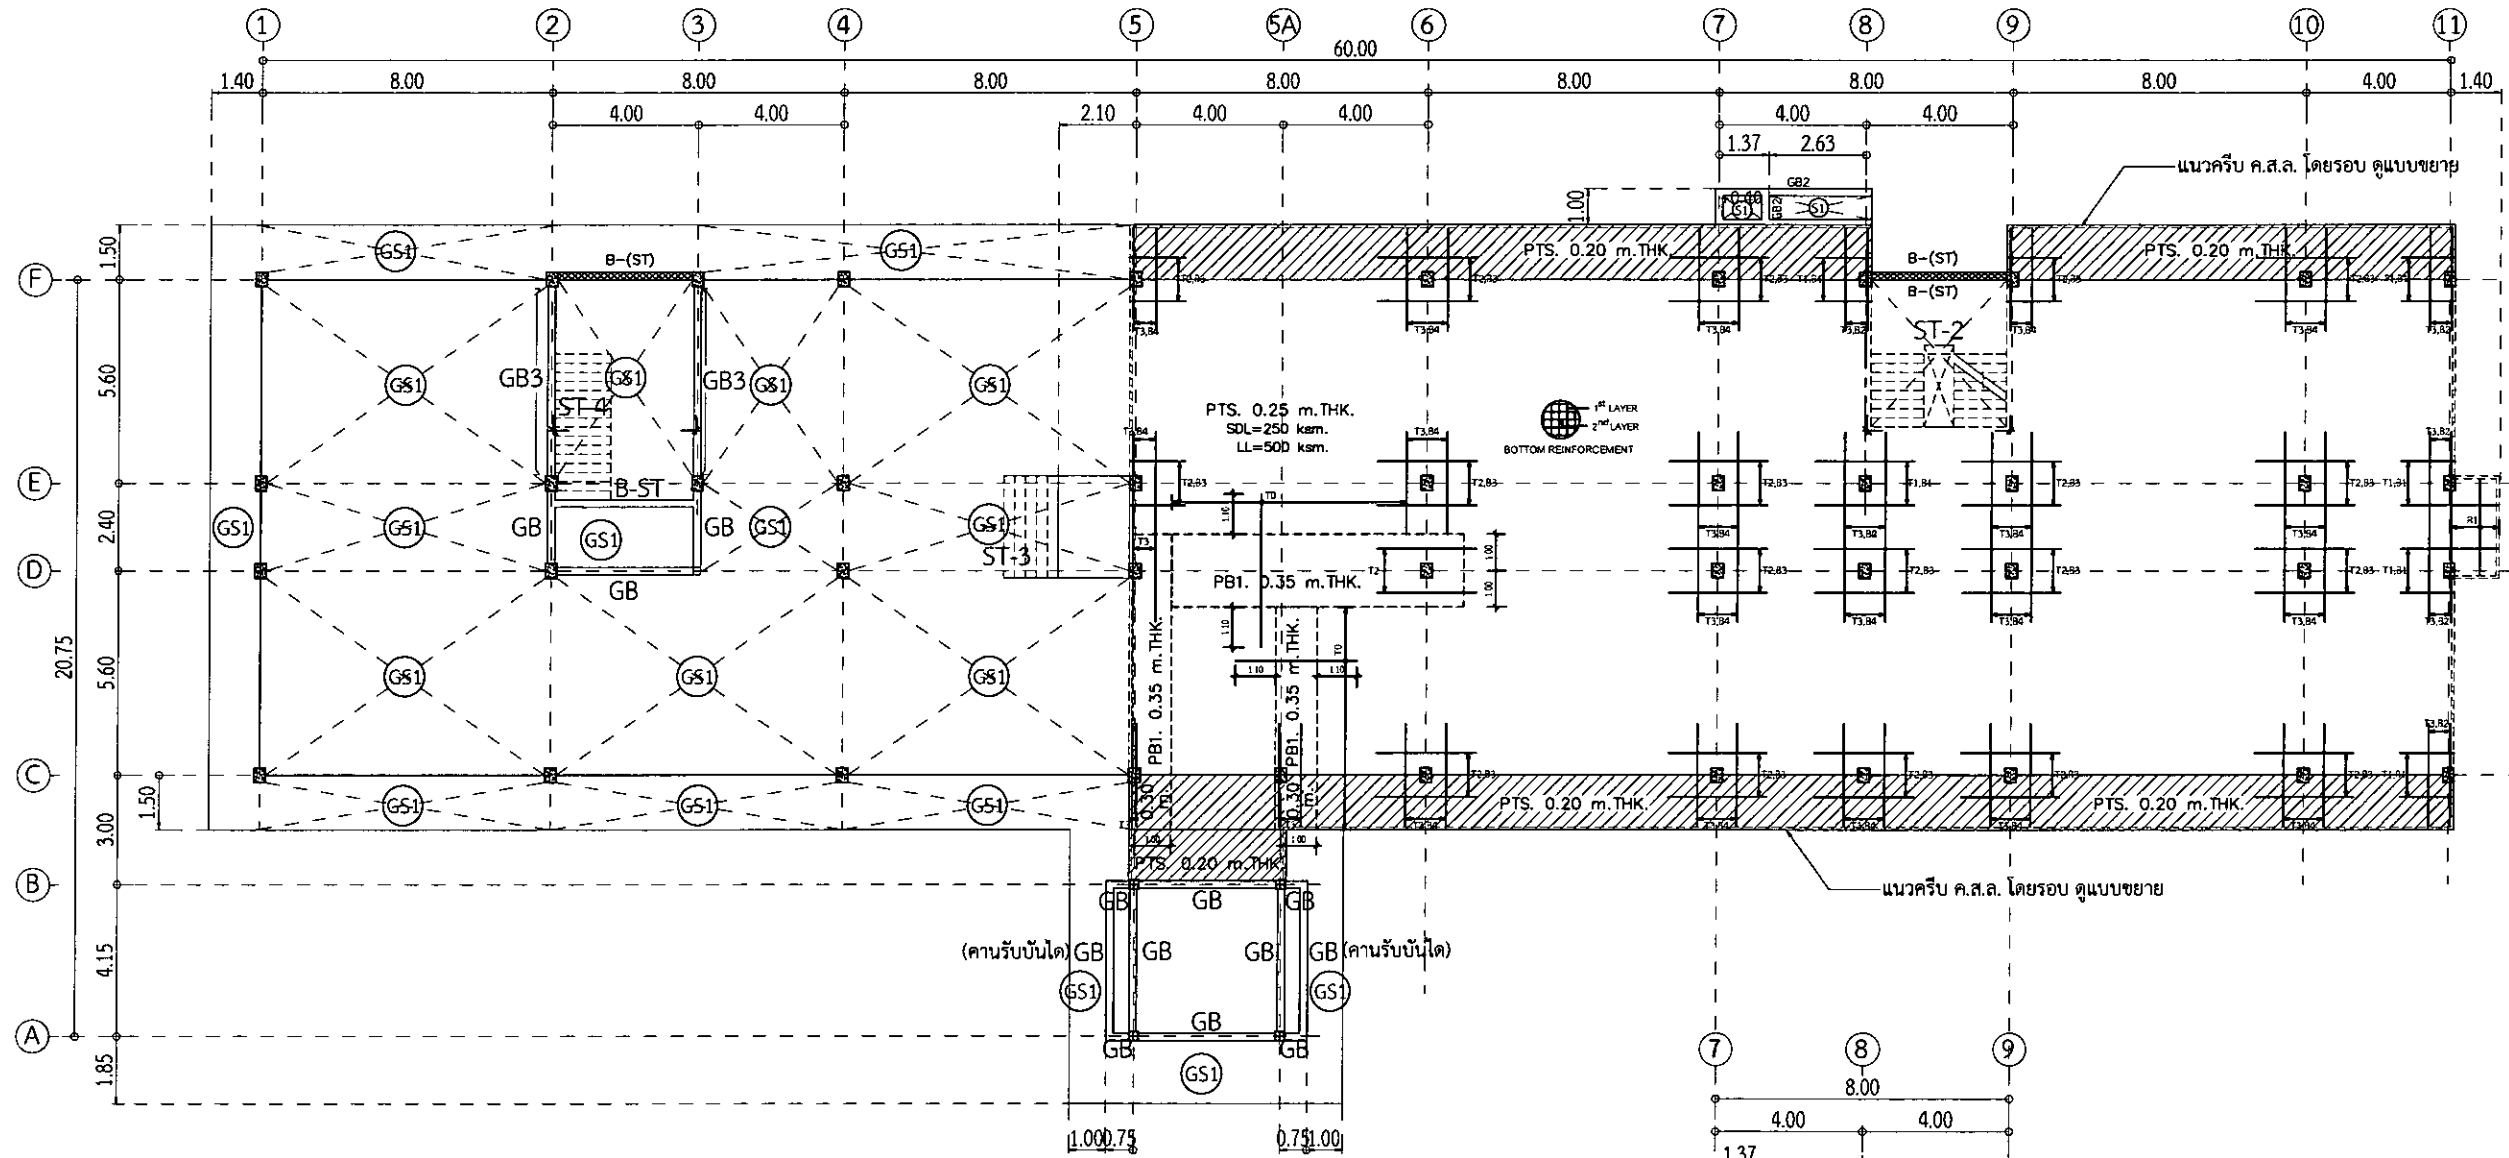


ขยายคาน ค.ส.ล.
มาตราส่วน 1 : 25

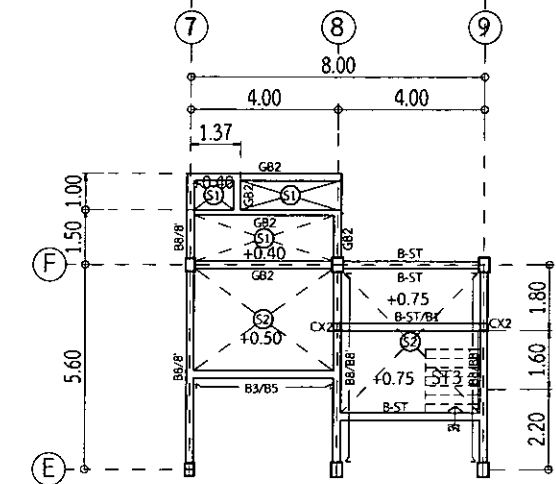

แปลนคานห้องเครื่อง
มาตราส่วน 1 : 100

กระทรวงศึกษาธิการ
กรมการศึกษานอกโรงเรียน
สำนักงานศึกษานอกโรงเรียนกรุงเทพมหานคร


BRUB 2020-003		
REV.	REVISION	DATE
โครงการ		
ก่อสร้างอาคาร ๓ ชั้นเพื่อใช้เป็นที่ทำการ ศูนย์วิจัยและพัฒนาเทคโนโลยีชีวภาพ		
สถาปนิก		
นายสมศักดิ์ ประจักษ์ศิลปาคม ส.ก. 3478		
นายพรชัย อธิสุข ส.ก. 3501		
นายวิชาญ วัฒนวิทย์ ส.ก. 3614		
นายอภิรักษ์ สวัสดิ์วัฒนา ส.ก. 3475		
นายอัษฎาพร พงษ์พานิช ส.ก. 3982		
นายธนากร วัฒนศิริ ส.ก. 18369		
วิศวกรโครงสร้าง		
นายเจษฎา วัฒนศิริ ส.ก. 2741		
นายพรชัย อธิสุข ส.ก. 3502		
นายสุวิทย์ นามะระศิริ ส.ก. 29504		
นายสมชาย วัฒนวิทย์ ส.ก. 28619		
นายสุวิทย์ วัฒนวิทย์ ส.ก. 22166		
วิศวกรไฟฟ้า		
นายเจษฎา วัฒนศิริ ส.ก. 3032		
นายสุวิทย์ วัฒนวิทย์ ส.ก. 40532		
ผู้เขียน		
นายสุวิทย์ วัฒนวิทย์ นายสุวิทย์ วัฒนวิทย์ นายสุวิทย์ วัฒนวิทย์		
ผู้ตรวจ		
นายสุวิทย์ วัฒนวิทย์ นายสุวิทย์ วัฒนวิทย์ นายสุวิทย์ วัฒนวิทย์		
ผู้ควบคุม		
รศ. นายวิชาญ วัฒนวิทย์ รศ. นายวิชาญ วัฒนวิทย์ รศ. นายวิชาญ วัฒนวิทย์		
แสดงแบบ		
1st FLOOR PLAN (MILDSTEELS LAYOUT)		
Date 28 พฤษภาคม 2563		
S-03 20		

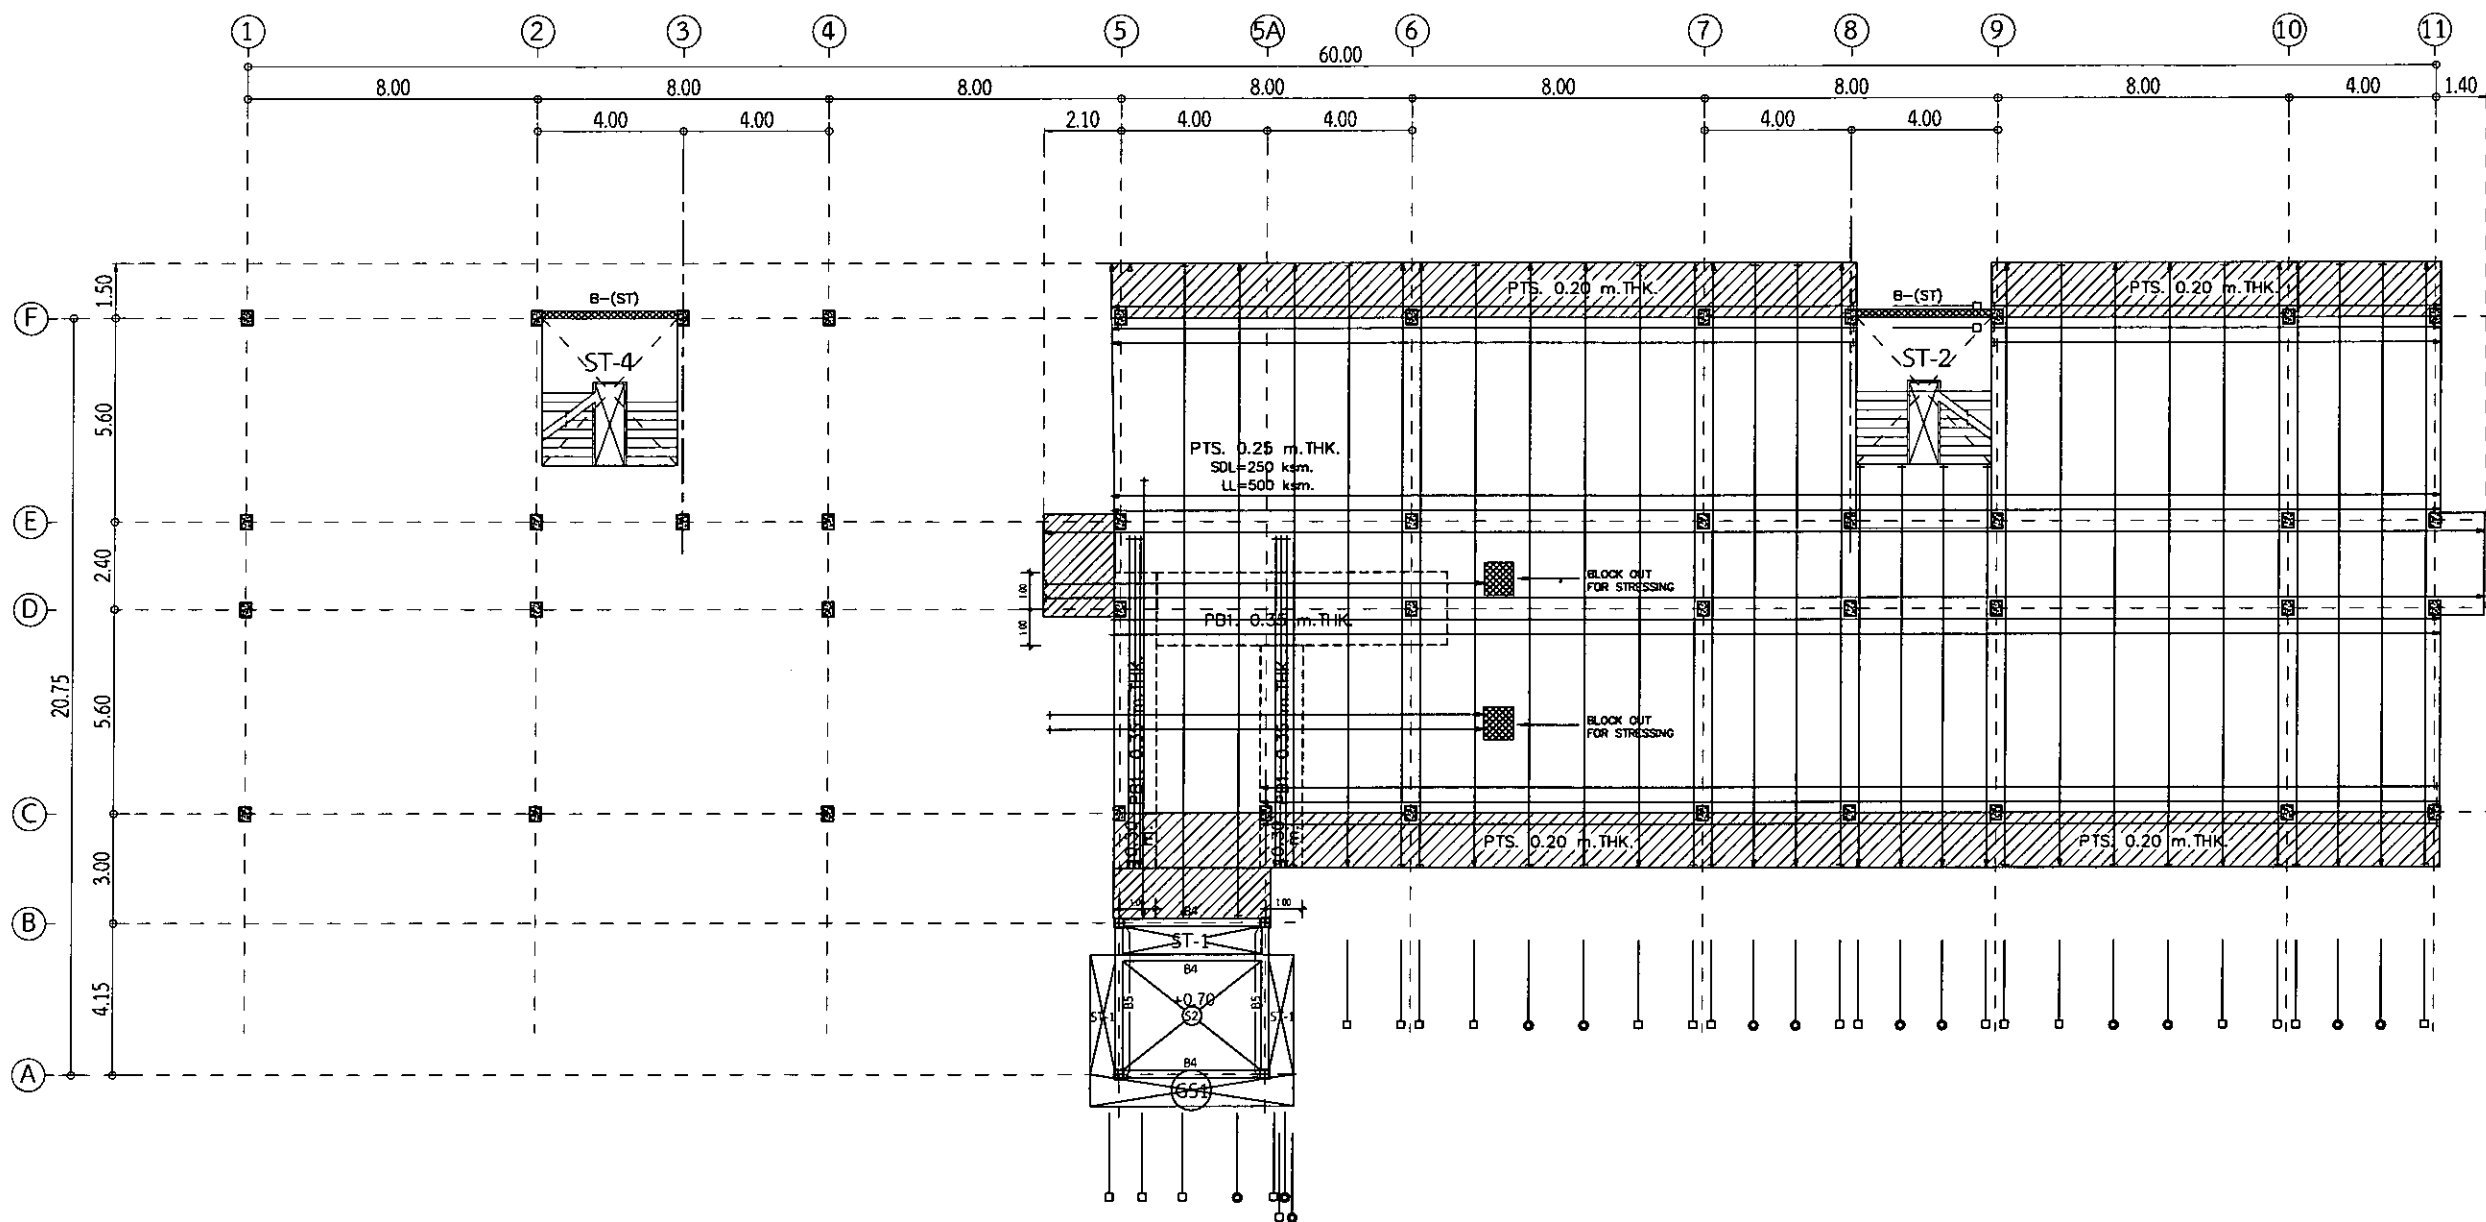

		
BRUB 2020-003		
REV.	REVISION	DATE
โครงการ		
การก่อสร้างอาคารพาณิชย์และที่อยู่อาศัย		
อาคารพาณิชย์ 4 ชั้น และที่อยู่อาศัย 4 ชั้น		
สถาปนิก		
นายสมศักดิ์ ประจักษ์กุล สถา.3478		
นายพณ วัฒนกุล สถา.3501		
นายวิฑูรย์ วัฒนกุล สถา.3614		
นายปณิธิ สวัสดิ์สถา.3475		
นายสุวิทย์ พงษ์พานิช สถา.5982		
นายอรรถกร วิเศษศิลป์ สถา.18369		
วิศวกรโครงสร้าง		
นายวิฑูรย์ วัฒนกุล สถา.3614		
นายพณ วัฒนกุล สถา.3501		
นายสุวิทย์ พงษ์พานิช สถา.5982		
นายอรรถกร วิเศษศิลป์ สถา.18369		
วิศวกรไฟฟ้า		
นายวิฑูรย์ วัฒนกุล สถา.3614		
นายพณ วัฒนกุล สถา.3501		
นายสุวิทย์ พงษ์พานิช สถา.5982		
นายอรรถกร วิเศษศิลป์ สถา.18369		
ผู้เขียน		
นายพณ วัฒนกุล สถา.3501		
นายวิฑูรย์ วัฒนกุล สถา.3614		
นายสุวิทย์ พงษ์พานิช สถา.5982		
นายอรรถกร วิเศษศิลป์ สถา.18369		
ผู้ตรวจสอบ		
นายพณ วัฒนกุล สถา.3501		
นายวิฑูรย์ วัฒนกุล สถา.3614		
นายสุวิทย์ พงษ์พานิช สถา.5982		
นายอรรถกร วิเศษศิลป์ สถา.18369		
แสดงแบบ		
1st FLOOR PLAN (TENDON LAYOUT)		
Date 28 พฤษภาคม 2563		
S-04 20		


1st FLOOR PLAN
(TENDON LAYOUT)

1 : 100

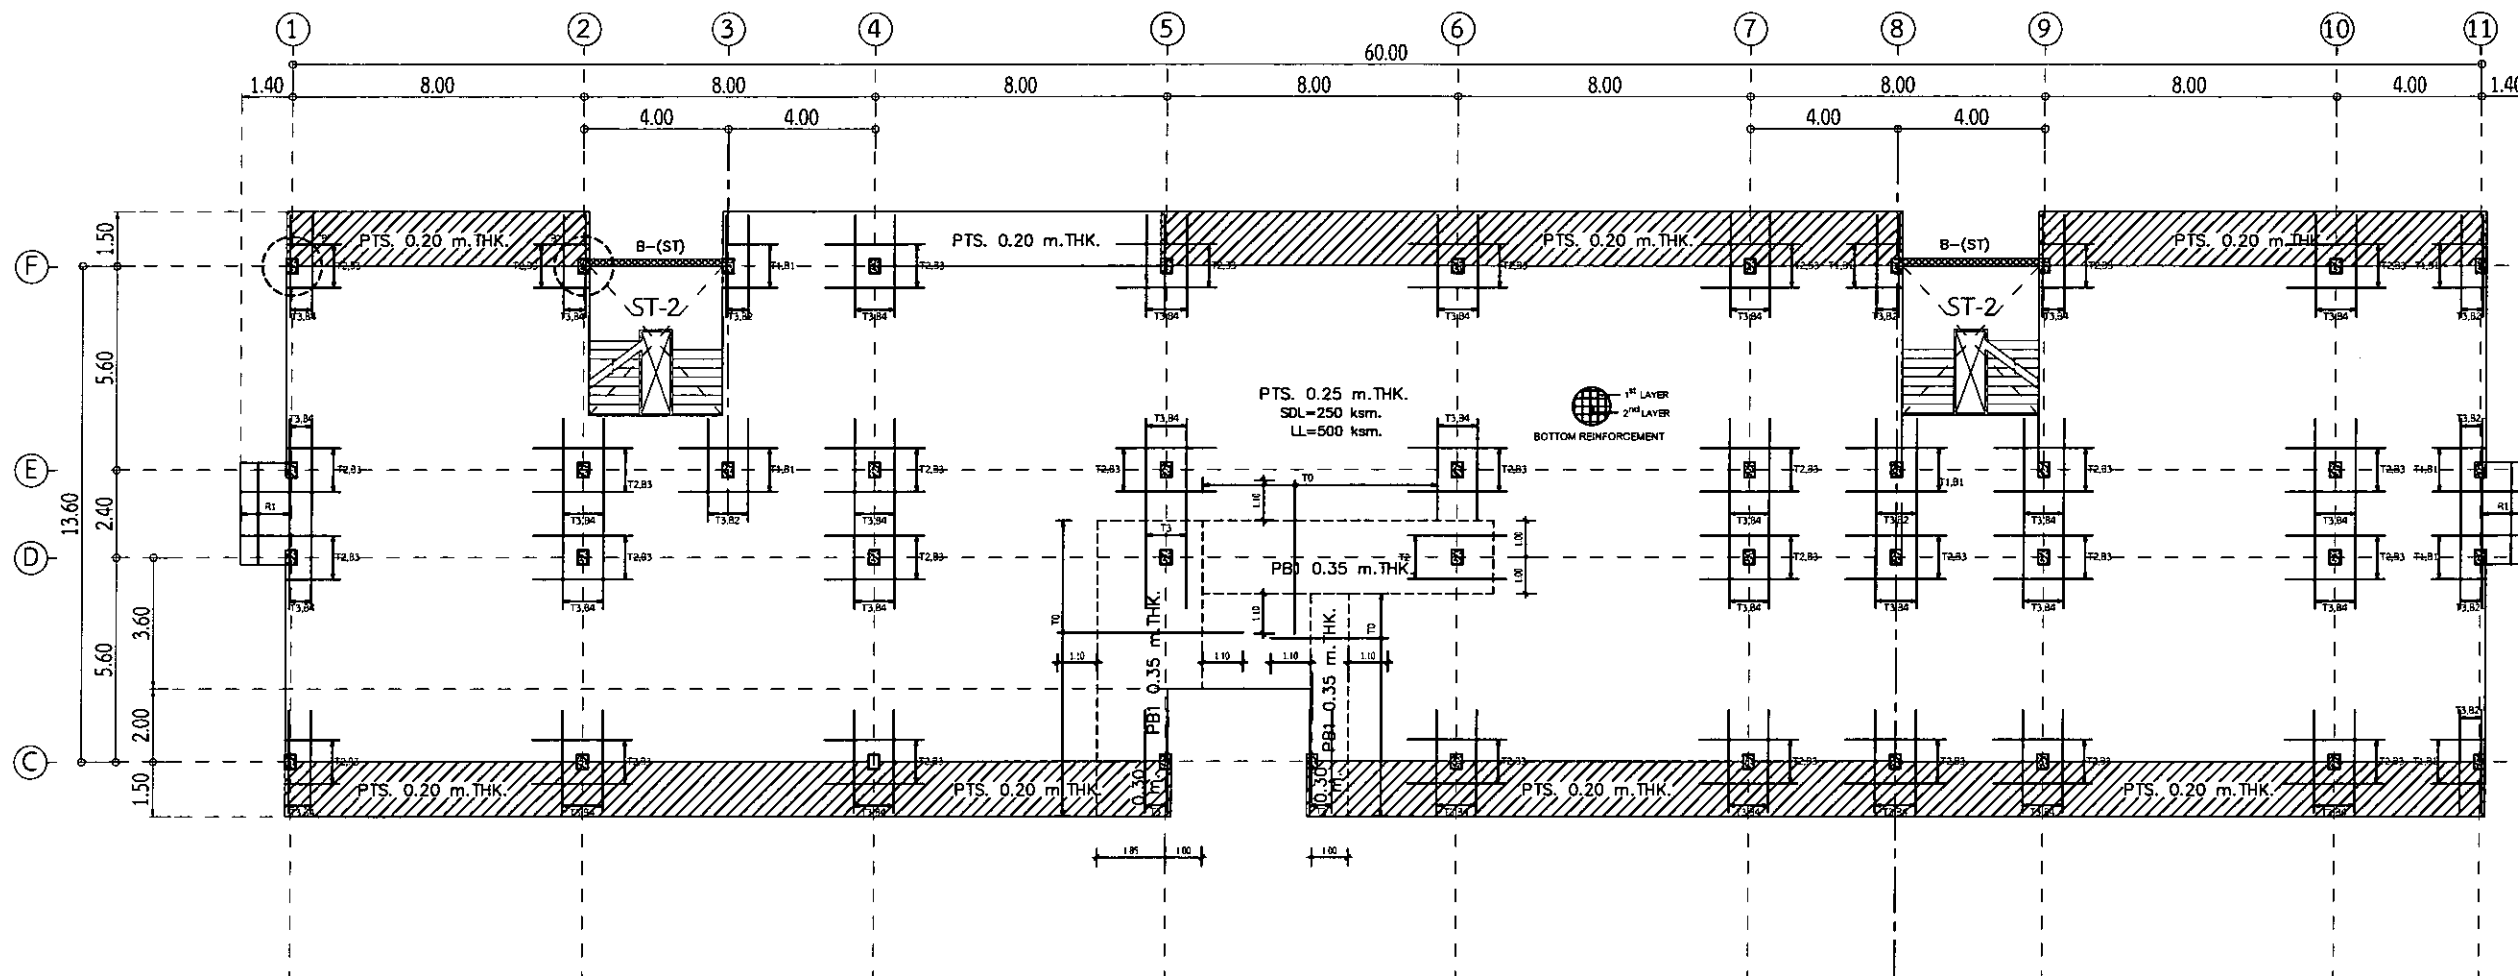




		
BRU.8 2020-003		
REV.	REVISION	DATE
โครงการ การก่อสร้างอาคารพาณิชย์และที่อยู่อาศัย อาคารพาณิชย์ 4 ชั้น		
สถาปนิก นายสมศักดิ์ ปานทองสถาปนิก 3478 นายสมศักดิ์ ปานทอง สถาปนิก 3501 นายสมศักดิ์ ปานทอง สถาปนิก 3514 นายสมศักดิ์ ปานทอง สถาปนิก 3475 นายสมศักดิ์ ปานทอง สถาปนิก 3982 นายสมศักดิ์ ปานทอง สถาปนิก 18349		
วิศวกรโครงสร้าง นายสมศักดิ์ ปานทอง สถาปนิก 2741 นายสมศักดิ์ ปานทอง สถาปนิก 9352 นายสมศักดิ์ ปานทอง สถาปนิก 29904 นายสมศักดิ์ ปานทอง สถาปนิก 28619 นายสมศักดิ์ ปานทอง สถาปนิก 22166		
วิศวกรไฟฟ้า นายสมศักดิ์ ปานทอง สถาปนิก 3032 นายสมศักดิ์ ปานทอง สถาปนิก 40552		
ผู้เขียน นายสมศักดิ์ ปานทอง นายสมศักดิ์ ปานทอง สถาปนิก 3478 นายสมศักดิ์ ปานทอง สถาปนิก 3501 นายสมศักดิ์ ปานทอง สถาปนิก 3514 นายสมศักดิ์ ปานทอง สถาปนิก 3475 นายสมศักดิ์ ปานทอง สถาปนิก 3982 นายสมศักดิ์ ปานทอง สถาปนิก 18349		
ผู้ตรวจ 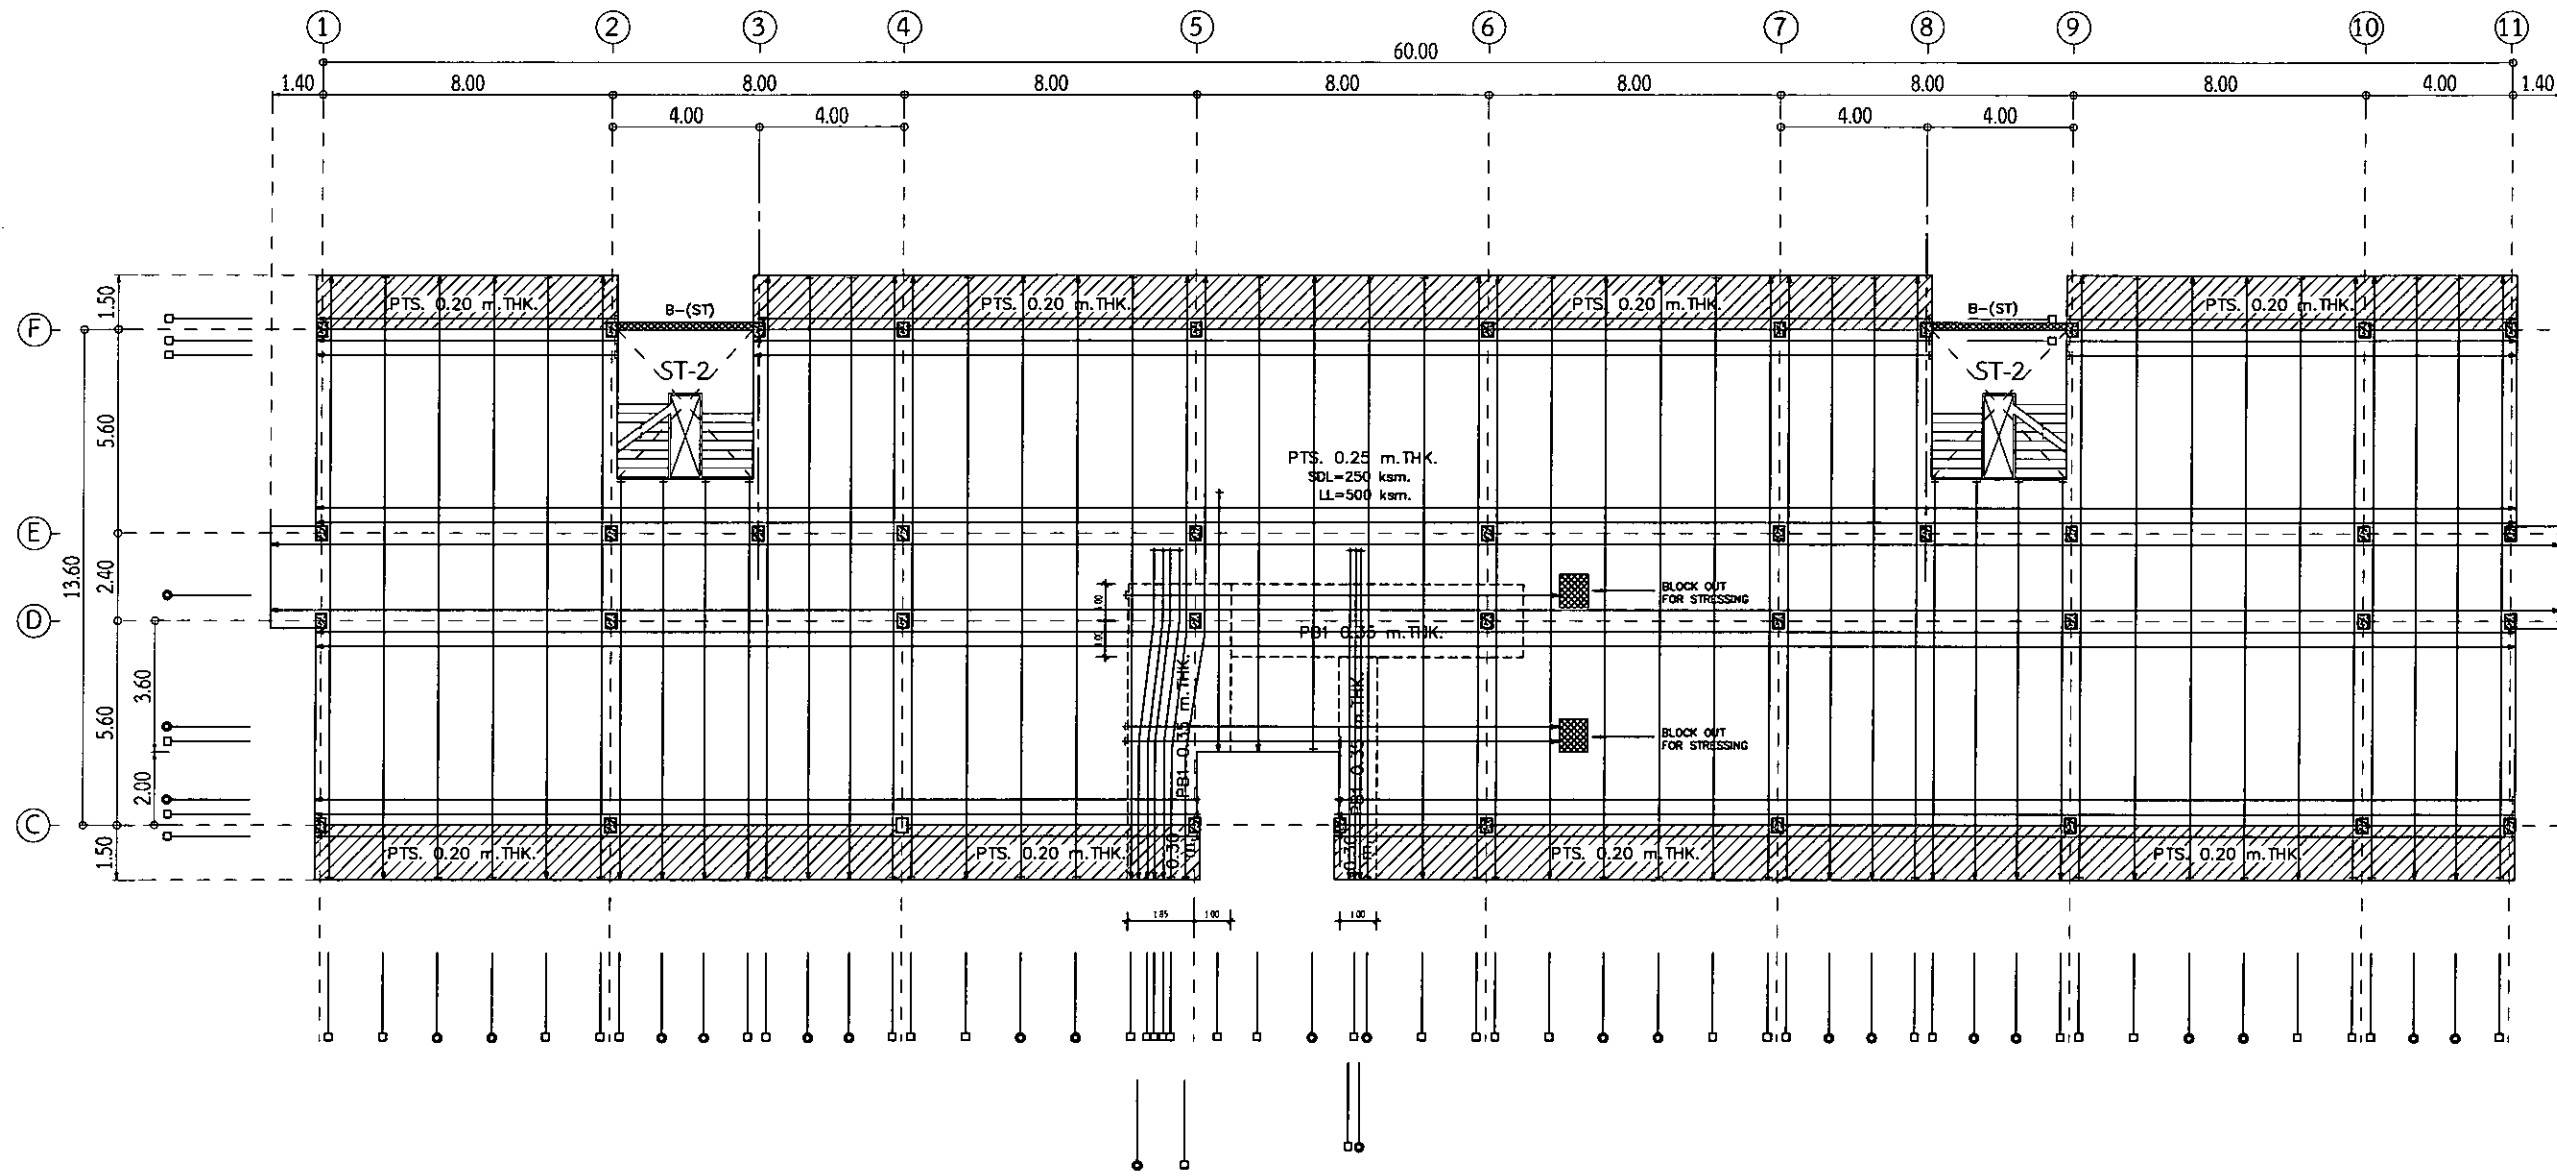

		
BRUB 2020-003		
REV.	REVISION	DATE
โครงการ		
ก่อสร้างทางหลวงพิเศษระหว่างเมือง สายบางนา-สุขุมวิท ระยะทาง 1.5 กิโลเมตร		
สถาปนิก		
นายสมศักดิ์ ประจักษ์พนา สด.3478		
นายพชร วัฒนสุข สด.3501		
นายวิชาญ สด.3614		
นายประจักษ์ สด.3475		
นายวิชาญ สด.3475		
นายวิชาญ สด.3475		
วิศวกรโครงสร้าง		
นายสมศักดิ์ วิศวกร สด.2741		
นายพชร วิศวกร สด.3502		
นายวิชาญ วิศวกร สด.3614		
นายประจักษ์ วิศวกร สด.3475		
นายวิชาญ วิศวกร สด.3475		
วิศวกรไฟฟ้า		
นายวิชาญ วิศวกร สด.3475		
นายพชร วิศวกร สด.3501		
นายวิชาญ วิศวกร สด.3614		
นายประจักษ์ วิศวกร สด.3475		
นายวิชาญ วิศวกร สด.3475		
ผู้เขียน		
นายสมศักดิ์ วิศวกร สด.3478		
นายพชร วิศวกร สด.3501		
นายวิชาญ วิศวกร สด.3614		
นายประจักษ์ วิศวกร สด.3475		
นายวิชาญ วิศวกร สด.3475		
ผู้ตรวจสอบ		
นายสมศักดิ์ วิศวกร สด.3478		
นายพชร วิศวกร สด.3501		
นายวิชาญ วิศวกร สด.3614		
นายประจักษ์ วิศวกร สด.3475		
นายวิชาญ วิศวกร สด.3475		
แสดงแบบ		
3rd-4th FLOOR PLAN (TENDON LAYOUT)		
Date 28 พฤษภาคม 2563		
S-08		
20		



3rd-4th FLOOR PLAN
(TENDON LAYOUT)

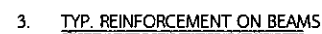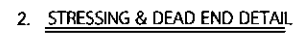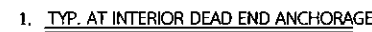


4. TYP. RFT. AT EXTERIOR BEAMS



5. TYP.SLAB-WALL CONNECTION DETAIL

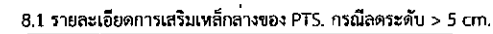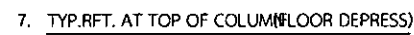

8.1 รายละเอียดการเสริมเหล็กกลางของ PTS. กรณีลดระดับ > 5 cm.

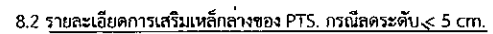

8.2 รายละเอียดการเสริมเหล็กกลางของ PTS. กรณีลดระดับ ≤ 5 cm.

8. TYP. AT BOTTOM REBAR (FLOOR DEPRESS)




10.1 UNION DEAD END



10.2 ANCHORAGE

10. TYP. REINFORCEMENT AT ANCHORAGE



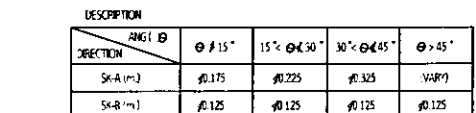


DESCRIPTION		ANGLE θ			
DIRECTION		$\theta \leq 15^\circ$	$15^\circ < \theta \leq 30^\circ$	$30^\circ < \theta \leq 45^\circ$	$\theta > 45^\circ$
S-A (m)		$\phi 175$	$\phi 225$	$\phi 325$	(VAR)
S-R (m)		$\phi 125$	$\phi 125$	$\phi 125$	$\phi 125$

10.4.2 STRESSING END (AT SKEW EDGE)

PLAN

10.4 REINFORCEMENT AT SKEW EDGE

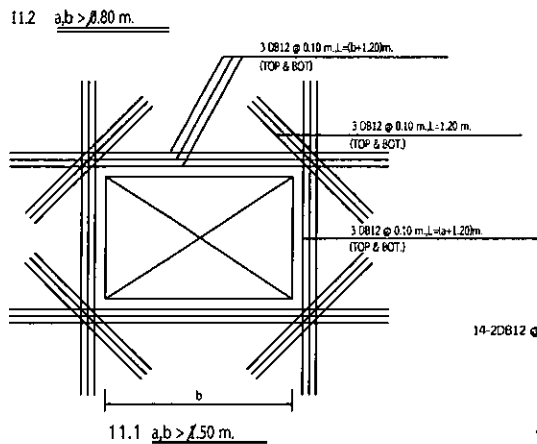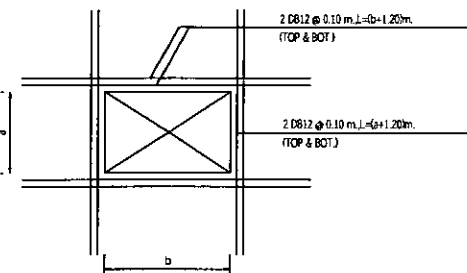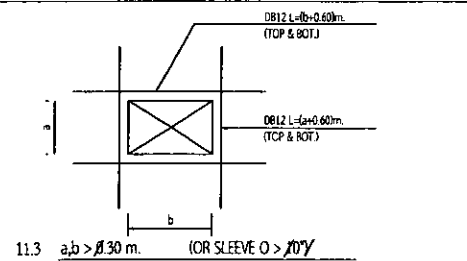

11. TYP. REINFORCEMENT AT OPENING

NOTE :


1. COLUMN SIZE 300 x 400 mm.
2. SHEAR STIRRUP
3. DEPRESS 5 CM
4. การเสริมเหล็กบริเวณข้อเปิด CORNER ของ PTS , การเสริมเหล็กบริเวณข้อเปิดของโครงสร้างจะยึดตาม TYPICAL DETAILS ยกเว้นที่ระบุในแบบ
5. ส่วนของ RC STRUCTURE ที่อยู่ภายในและต่อเนื่องกับ PTS , ต้องยึดตามแบบคั่นหน้าหน้าจาก PTS , ด้วย

SYMBOL



- STRANDS.
- STRANDS.

หมายเหตุ * SEE ITEM 10. FOR DETAIL


1. มีคัตติ้งหน้าหน้าเป็นแบบตาม เว้นแต่ระบุเป็นอย่างอื่น
2. คอนกรีตสำหรับงานคอนกรีตอัดแรง ต้องมีกำลังอัดประจุไม่น้อยกว่า 320 กก./ซม. ที่อายุ 28 วัน เมื่อทดสอบด้วยตัวอย่างทรงกระบอกขนาด 15x30 ซม. และไม่น้อยกว่ากำลังอัดประจุที่วิศวกรผู้ออกแบบได้กำหนดไว้
3. การติดตั้งและติดตั้งคอนกรีตอัดแรง คอนกรีตต้องมีกำลังอัดประจุไม่น้อยกว่า 240 กก./ซม. เมื่อทดสอบด้วยตัวอย่างทรงกระบอกขนาด 15x30 ซม.
4. ระบบการอัดแรงของคอนกรีตอัดแรง เป็นระบบที่มีแรงอัดเหนี่ยวนำ (BONDED TENDON SYSTEM) ของ CPAC
5. เหล็กเส้นอัดแรง จะต้องเป็นวัสดุเหล็กเส้นอัดแรงที่ผ่านการทดสอบความต้านทาน (LOW RELAXATION STRAND) ตามมาตรฐาน มอก. 420-2540 และได้รับการรับรองระบบคุณภาพ ISO 9001 ขนาด 12.7 มม. ขึ้นไปคุณภาพ 1860 และเคลือบด้วย GALVANIZED
6. เหล็กเส้นอัดแรงจะต้องยึดติดกับคอนกรีตอัดแรงไม่น้อยกว่า 14.2 ซม. และหลังจากทำการเชื่อมติดกันแล้ว จะต้องมีการตรวจสอบและตรวจสอบความยาวของเหล็กเส้นอัดแรงไม่น้อยกว่า 15.0 ซม. เมื่อทำการติดตั้ง
7. เหล็กเส้นเสริมแรง (MILDSTEEL) จะต้องเป็นไปตาม มาตรฐาน มอก. 24-2559 ชนิด SD-40
8. เหล็กเส้นเสริม (TYPICAL REINFORCEMENT) ให้ทำตามรายละเอียด 1 (C)2 (ในการมีที่ออกแบบไม่ได้ระบุไว้ในแบบโครงสร้าง)
9. เหล็กเส้นเสริมแบบค้ำยัน (SUPPORT BAR) กับเหล็กเส้นตามแบบใช้ DB12 0.50 m ยกเว้นที่ระบุไว้ในแบบโครงสร้าง
10. คอนกรีตเสริมเหล็กเส้นอัดแรง และ GUIDE จะต้องติดจากโรงงานที่ได้รับรองระบบคุณภาพ ISO 9001 เท่านั้น
11. GUIDE ของเหล็กเส้นอัดแรงจะต้องติดจากเหล็กเส้นอัดแรงที่มีคุณภาพไม่น้อยกว่า FC25 ส่วน BLOCK จะต้องติดจากเหล็กเส้นอัดแรงที่มีคุณภาพ FC40S
12. ส่วน RC STRUCTURE ที่อยู่ต่อเนื่องและอยู่ใน POST-TENSION SLAB ไม่ใช่ออกแบบ RC STRUCTURE ออกแบบชิ้น - คาน โดยยึดคั่นหน้าหน้าจาก POST-TENSION SLAB ด้วย
13. ผู้รับแบบจะต้องดำเนินการตรวจสอบแบบและแบบคั่นหน้าหน้าจากแบบ และ คั่นหน้าหน้าจากแบบและแบบคั่นหน้าหน้าจากแบบ POST-TENSION ไม่เกินกว่า 80 ซม. ยกเว้นที่ระบุไว้

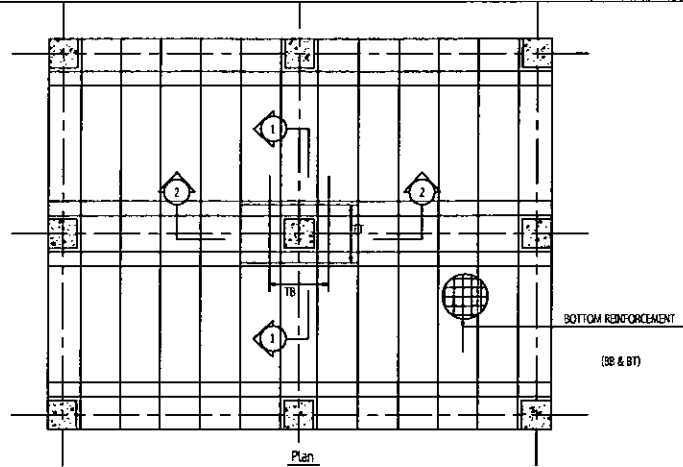

12. TYP. REINFORCEMENT AT COLUMN

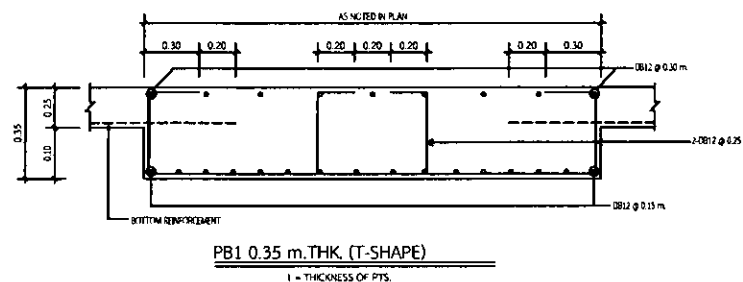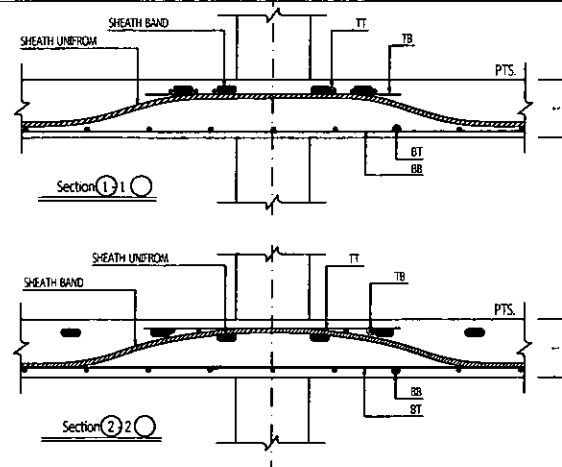

PB1 0.35 m.THK. (T-SHAPE)
I = THICKNESS OF PTS.

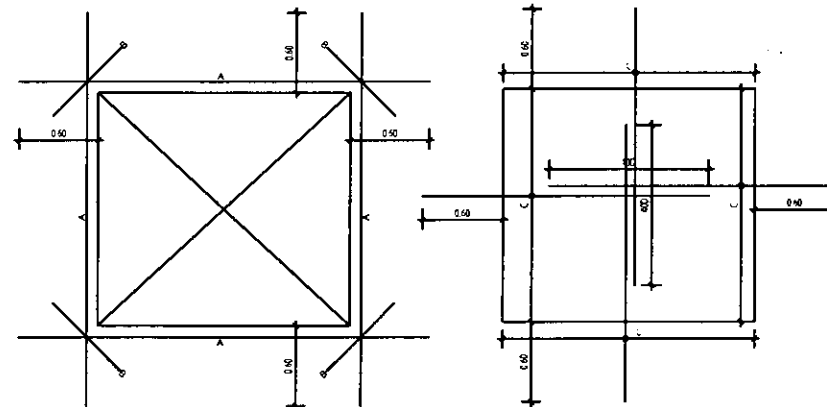

- A = 3 DB16 @ 0.10 m. TOP&BOTTOM L= VARY m.
- B = 3 DB16 @ 0.10 m. TOP&BOTTOM L= 1.00 m.
- C = DB12 @ 0.15 m. TOP, DB12 @ 0.10 m. BOTTOM L= VARY m.
- D = DIAMETER OF REBAR

BLOCK OUT FOR STRESSING

TOP REINFORCEMENT

NAME	DETAIL	LENGTH (m.)	SHAPE
T0	DB 12 @ 0.25 m.	VARY	VARY VARY VARY 0.15
T1	7 DB12 @ 0.125 m.	1.70 VARY	0.05 0.05 0.05 VARY 0.15
T2	8 DB16 @ 0.100 m.	3.00 VARY	1.50 1.50 1.50 VARY 0.15
T3	5 DB20 @ 0.125 m.	2.40 VARY	1.20 1.20 1.20 VARY 0.15

BOTTOM REINFORCEMENT

USE DB12 @ 0.45 m. OR WIRE MESH DIA 8 mm. @ 0.25 m (ALL AREA)

NAME	DETAIL	LENGTH(m.)	SHAPE
B1	4 DB12 @ 0.10 m.	1.70 VARY	0.05 0.05 0.05 VARY 0.15
B2	2 DB16 @ 0.10 m.	3.00 VARY	1.50 1.50 1.50 VARY 0.15
B3	4 DB16 @ 0.10 m.	3.00 VARY	1.50 1.50 1.50 VARY 0.15
B4	3 DB20 @ 0.10 m.	3.00 VARY	1.50 1.50 1.50 VARY 0.15

EXTRA REINFORCEMENT

R1 = DB12 @ 0.15 m.(T&B)



กรมการศึกษานานาชาติ กระทรวงศึกษาธิการ
มหาวิทยาลัยเทคโนโลยีพระจอมเกล้าธนบุรี

เลขที่แบบ: BRUB 2020-003

REV. REVISION DATE

1. 2. 3.

โครงการ

โครงการพัฒนาระบบโครงสร้างอาคาร
ค. โยธิน อเนกประสงค์ จ.บุรีรัมย์

สถาปนิก

นายสมศักดิ์ ประจักษ์กุล สถาปนิก 3478

นายสมศักดิ์ ประจักษ์กุล สถาปนิก 3501

นายวิภาจ วัฒนวิเศษ สถาปนิก 3614

นายนิพนธ์ สวัสดิ์สถาปนา สถาปนิก 3475

นายวิภาจวิเศษ พงษ์พานิช สถาปนิก 5982

นายสุภากร สันติสุข สถาปนิก 18349

วิศวกรโครงสร้าง

นายสมชาย วัฒนวิเศษ สถาปนิก 2741

นายสมชาย วัฒนวิเศษ สถาปนิก 9332

นายสุภากร สันติสุข สถาปนิก 29504

นายสมชาย วัฒนวิเศษ สถาปนิก 28619

นายสุภากร สันติสุข สถาปนิก 22166

วิศวกรไฟฟ้า

นายสมชาย วัฒนวิเศษ สถาปนิก 5032

นายสมชาย วัฒนวิเศษ สถาปนิก 40552

ผู้เขียน

นายสมชาย วัฒนวิเศษ สถาปนิก 2741

นายสมชาย วัฒนวิเศษ สถาปนิก 9332

นายสุภากร สันติสุข สถาปนิก 29504

นายสมชาย วัฒนวิเศษ สถาปนิก 28619

นายสุภากร สันติสุข สถาปนิก 22166

ผู้ตรวจสอบ

นายสมชาย วัฒนวิเศษ สถาปนิก 2741

นายสมชาย วัฒนวิเศษ สถาปนิก 9332

นายสุภากร สันติสุข สถาปนิก 29504

นายสมชาย วัฒนวิเศษ สถาปนิก 28619

นายสุภากร สันติสุข สถาปนิก 22166

ผู้ตรวจ

นายสมชาย วัฒนวิเศษ สถาปนิก 2741

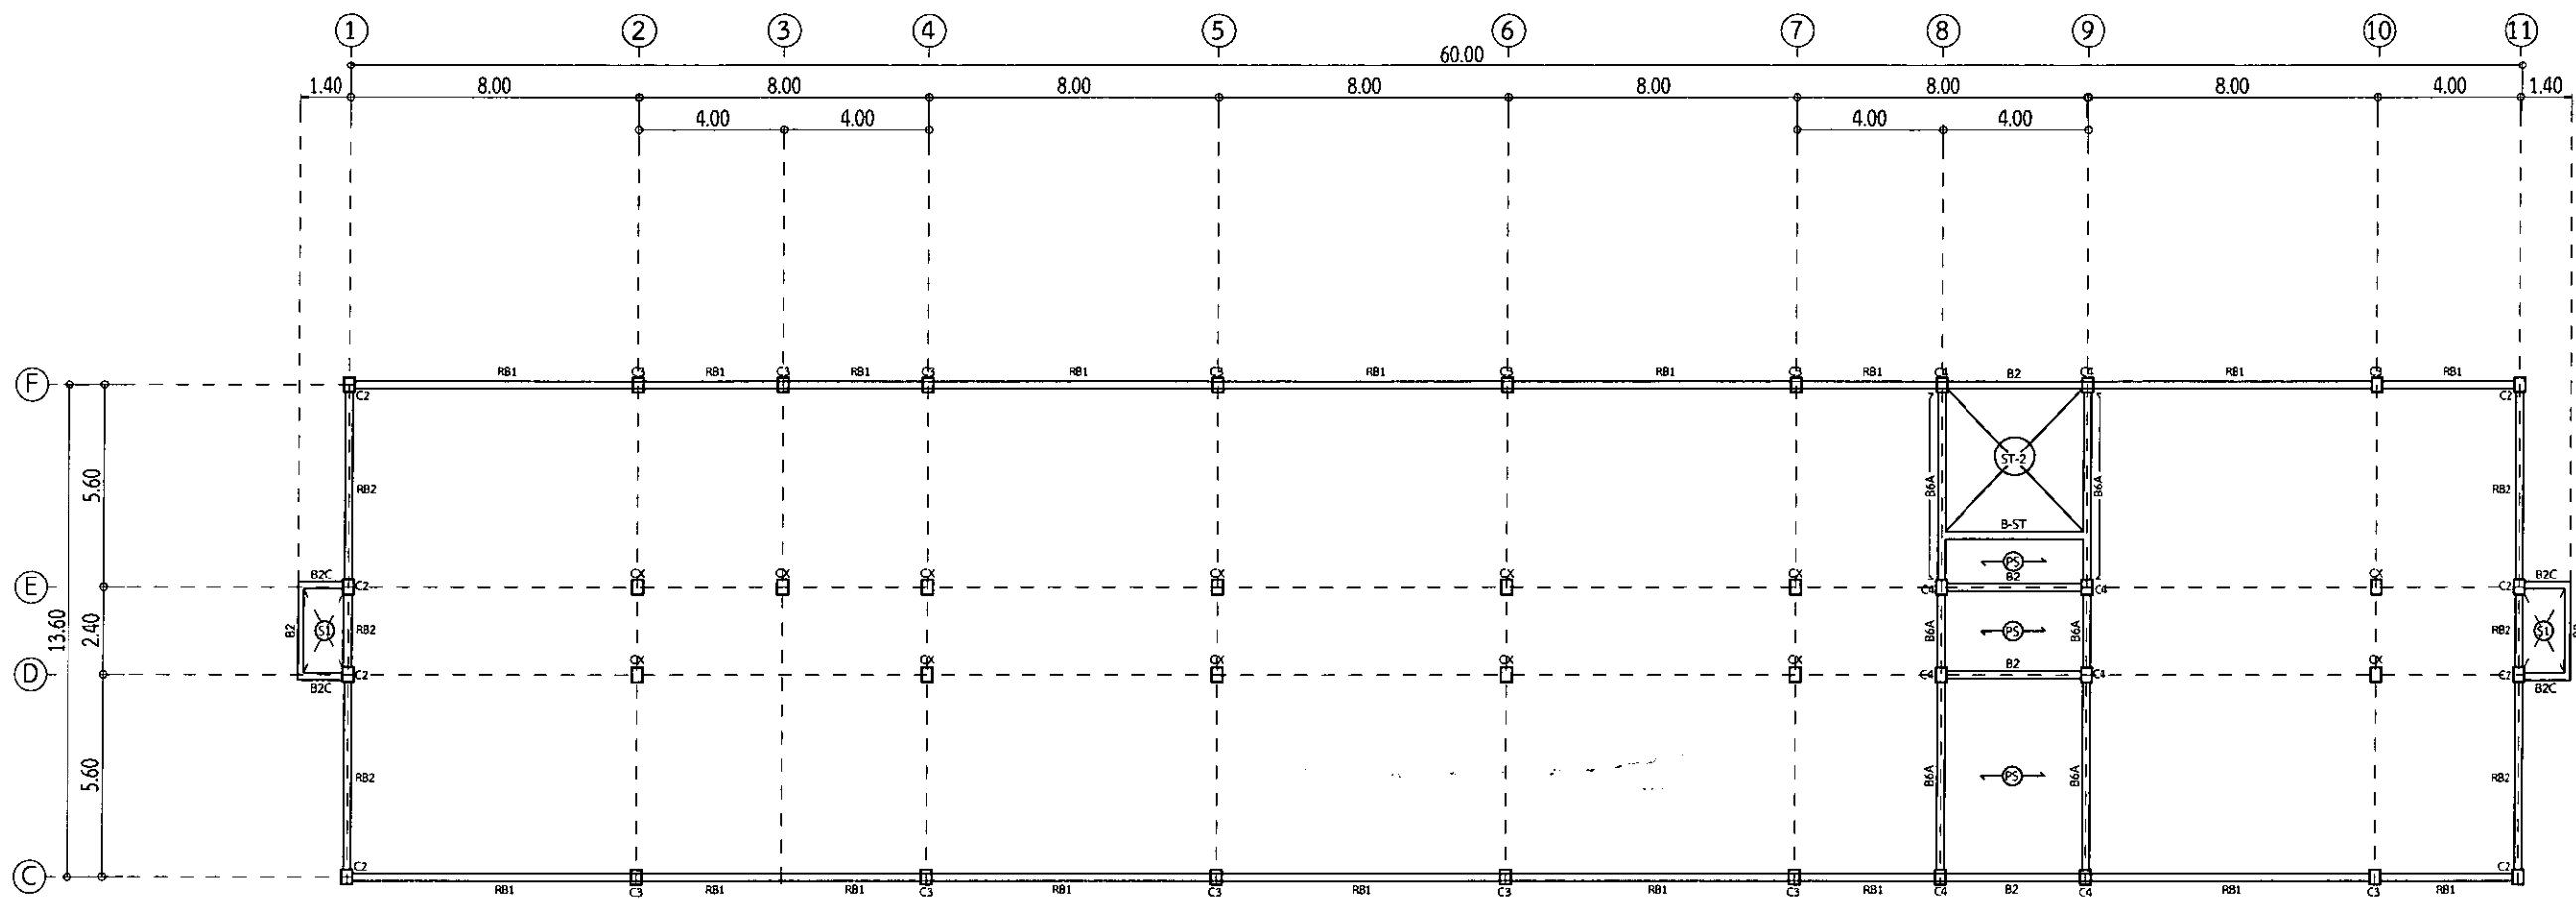

PS พื้นสำเร็จรูป ไข LL 300 กก./ชม.



กรมส่งเสริมการศึกษานานาชาติ
และวัฒนธรรมศึกษา

เลขที่แบบ BRUB 2020-003

REV.	REVISION	DATE

โครงการ

ก่อสร้างอาคารเรียน ๒ ชั้น ๒๐ ห้องเรียน
๓ ชั้น ๑๐ ห้องเรียน ๑ ห้องเรียน

สถาปนิก

นายสมศักดิ์ ประจักษ์กุล สก. 3478

นายสมศักดิ์ ประจักษ์กุล สก. 3501

นายสมศักดิ์ ประจักษ์กุล สก. 3614

นายสมศักดิ์ ประจักษ์กุล สก. 3475

นายสมศักดิ์ ประจักษ์กุล สก. 3582

นายสมศักดิ์ ประจักษ์กุล สก. 3469

วิศวกรโครงสร้าง

นายสมศักดิ์ ประจักษ์กุล สก. 2741

นายสมศักดิ์ ประจักษ์กุล สก. 9352

นายสมศักดิ์ ประจักษ์กุล สก. 29504

นายสมศักดิ์ ประจักษ์กุล สก. 28619

นายสมศักดิ์ ประจักษ์กุล สก. 22166

วิศวกรไฟฟ้า

นายสมศักดิ์ ประจักษ์กุล สก. 5032

นายสมศักดิ์ ประจักษ์กุล สก. 40552

ผู้เขียน

นายสมศักดิ์ ประจักษ์กุล

นายสมศักดิ์ ประจักษ์กุล

นายสมศักดิ์ ประจักษ์กุล

นายสมศักดิ์ ประจักษ์กุล

ผู้ตรวจ

นายสมศักดิ์ ประจักษ์กุล

นายสมศักดิ์ ประจักษ์กุล

นายสมศักดิ์ ประจักษ์กุล

ผู้ควบคุม

นายสมศักดิ์ ประจักษ์กุล

นายสมศักดิ์ ประจักษ์กุล

แปลนคานหลังคา	S-11	20
มาตราส่วน	1 : 100	

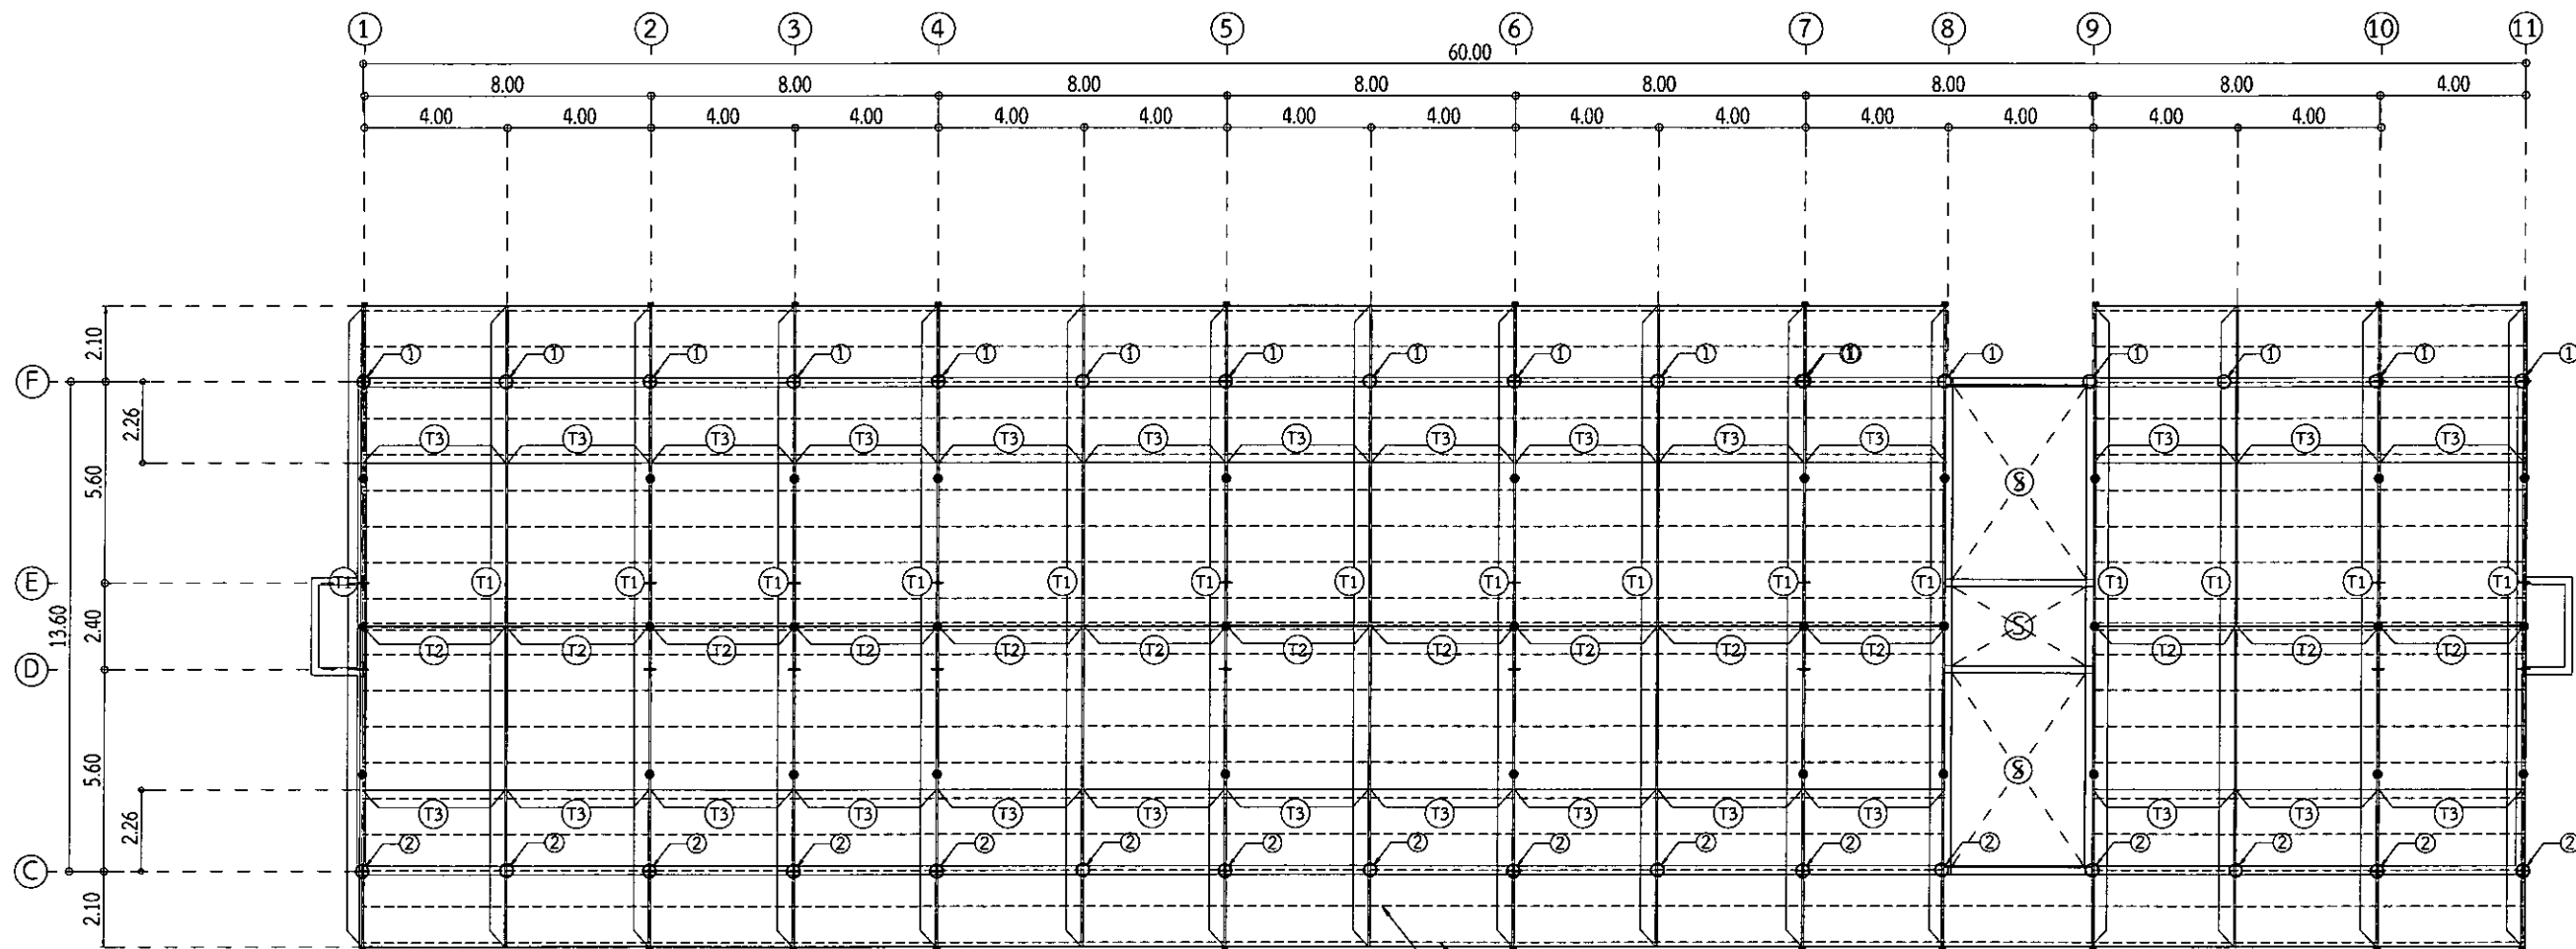







แปเหล็กค้ำ ขนาด C-100x50x20x2.3 mm. นน. 4.06 kg/m. @ 1.00 m.




BRUB 2020-003		
REV.	REVISION	DATE
โครงการ		
ก่อสร้างอาคารเรียนและอาคารประกอบ		
โรงเรียนบ้านหนองบัว อ.เมือง จ.บุรีรัมย์		
สถาปนิก		
นายสมศักดิ์ ปาณสุภานนท์ สทศ.3478		
นายพลพัฒน์ นิลสุภา สทศ.3501		
นายวิฑูรย์ ประดิษฐ์ สทศ.3614		
นายปณิธาน ศรีพิพัฒน์ สทศ.3475		
นายจักรกริช พรหมราชกุล สทศ.3982		
นายเอกธนากร วิเศษรัตน์ สทศ.18369		
วิศวกรโครงสร้าง		
นายเกียรติชัย โพธิ์วิเศษ สทศ.2741		
นายพนมรัตน์ สมศิริสมบัติ สทศ.9352		
นายสุวิทย์ นนทะประเสริฐ สทศ.29506		
นายสมรพันธุ์ วัฒนสุภะ สทศ.28619		
นายสุภากรสุวัฒน์ ปิยะภา สทศ.22166		
วิศวกรไฟฟ้า		
นายจวิทย์ นันทิก สทศ.5032		
นายสุวิทย์ ฤทธิสุนทร สทศ.0552		
ผู้เขียน		
นายสุเทพ ประดิษฐ์		
นายสุวิทย์ นนทะประเสริฐ, นายสุภากรสุวัฒน์		
นายสุวิทย์ นนทะประเสริฐ, นายสุภากรสุวัฒน์		
ผู้ตรวจ		
นายสุวิทย์ นนทะประเสริฐ, นายสุภากรสุวัฒน์		
ผู้ควบคุม		
นายสุวิทย์ นนทะประเสริฐ, นายสุภากรสุวัฒน์		
แสดงแบบ		
แปลนโครงสร้าง		
Date 29 พฤษภาคม 2563		

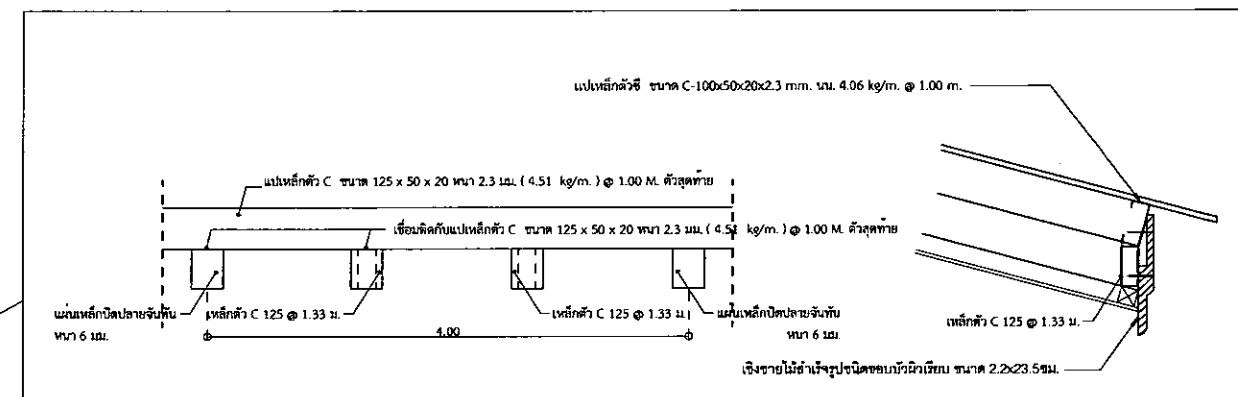


ขยายงานรองรับ (2) แบบปล่อยอิสระ(FREE SUPPORT)

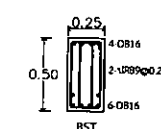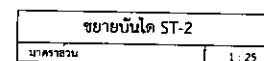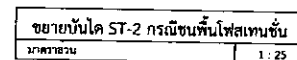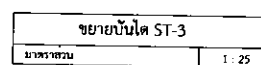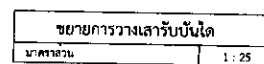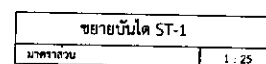[illegible]




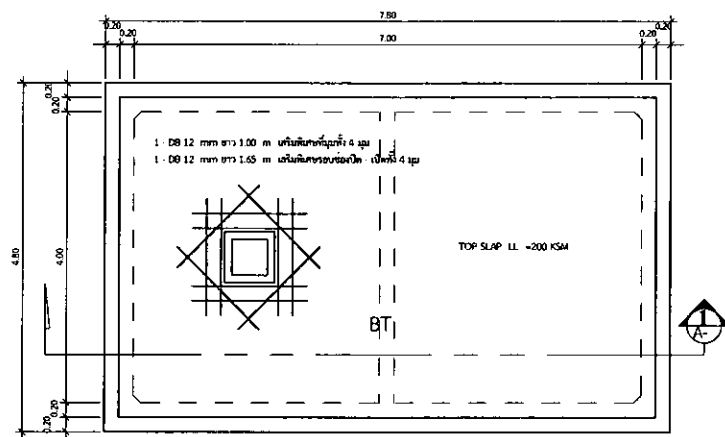


แบบ
มาตราส่วน 1 : 50

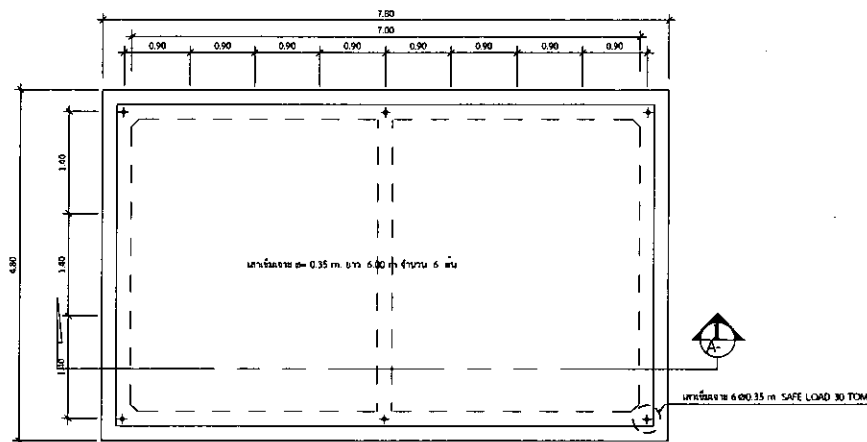


แบบโครงสร้าง
มาตราส่วน 1 : 50

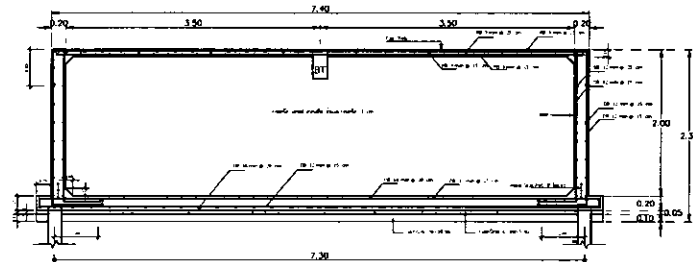


รูปตัดขยาย
มาตราส่วน 1 : 50

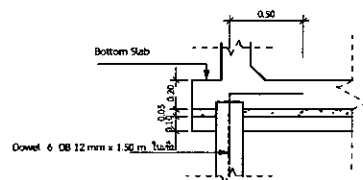


แบบเหล็กเสริม Dowel
มาตราส่วน 1 : 50

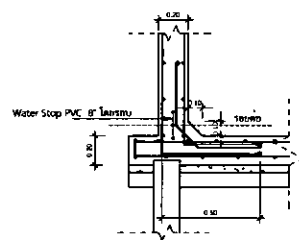


แบบแสดงเหล็กเสริมที่ผนังผนังล่าง
มาตราส่วน 1 : 50

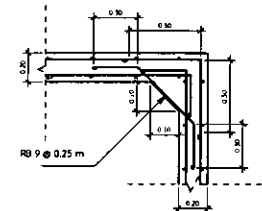


แบบแสดงเหล็กที่ผนังผนังผนังตั้ง
มาตราส่วน 1 : 50

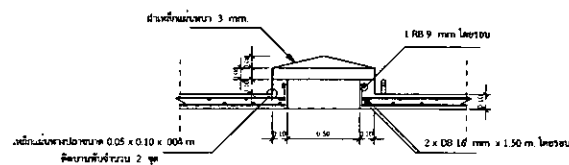


แบบแสดงช่องเปิด
มาตราส่วน 1 : 50

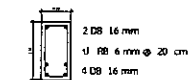

ขยายคาน BT
มาตราส่วน 1 : 50

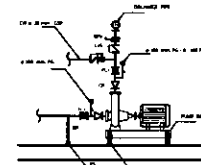


แบบการติดตั้งปั๊มน้ำ
มาตราส่วน 1 : 50

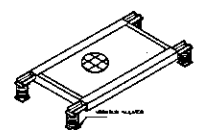

PLAN OF PUMP
มาตราส่วน 1 : 50




PLAN OF PIPE SUPPORT (ภายในห้องเครื่อง)
มาตราส่วน 1 : 50

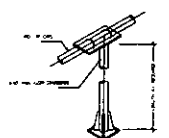


DETAIL OF PIPE SUPPORT
มาตราส่วน 1 : 50


กระทรวงศึกษาธิการ สำนักงานคณะกรรมการการอุดมศึกษา สำนักงานมาตรฐานวิชาชีพ		
BRU.B 2020-003		
REV.	REVISION	DATE
โครงการ การจัดทำมาตรฐานวิชาชีพครู พ.บ.วิชาชีพ พ.ศ. 2557		
สถาบัน มหาวิทยาลัยราชภัฏวไลยอลงกรณ์ สาขาวิชาศึกษาศาสตร์ สาขาวิชาภาษาอังกฤษ		
บุคลากร นายสมศักดิ์ เกษมทรัพย์ สสจ. 3478 นายสมศักดิ์ เกษมทรัพย์ สสจ. 3501 นายสมศักดิ์ เกษมทรัพย์ สสจ. 3614 นายสมศักดิ์ เกษมทรัพย์ สสจ. 3475 นายสมศักดิ์ เกษมทรัพย์ สสจ. 3475 นายสมศักดิ์ เกษมทรัพย์ สสจ. 3475		
วิศวกรโครงสร้าง นายสมศักดิ์ เกษมทรัพย์ สสจ. 3478 นายสมศักดิ์ เกษมทรัพย์ สสจ. 3501 นายสมศักดิ์ เกษมทรัพย์ สสจ. 3614 นายสมศักดิ์ เกษมทรัพย์ สสจ. 3475 นายสมศักดิ์ เกษมทรัพย์ สสจ. 3475 นายสมศักดิ์ เกษมทรัพย์ สสจ. 3475		
วิศวกรไฟฟ้า นายสมศักดิ์ เกษมทรัพย์ สสจ. 3478 นายสมศักดิ์ เกษมทรัพย์ สสจ. 3501 นายสมศักดิ์ เกษมทรัพย์ สสจ. 3614 นายสมศักดิ์ เกษมทรัพย์ สสจ. 3475 นายสมศักดิ์ เกษมทรัพย์ สสจ. 3475 นายสมศักดิ์ เกษมทรัพย์ สสจ. 3475		
หมายเหตุ 1. มาตรฐานวิชาชีพครู พ.ศ. 2557 2. มาตรฐานวิชาชีพครู พ.ศ. 2557 3. มาตรฐานวิชาชีพครู พ.ศ. 2557		
Date	28 พฤษภาคม 2563	
Drawing No.	S-18	
ขยายถึงหน้าใด	20	

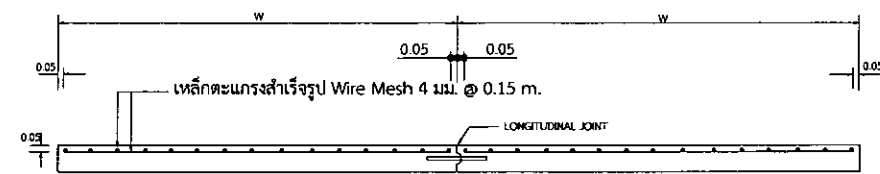


รูปตัดตามขวางผิวจราจร คสล.

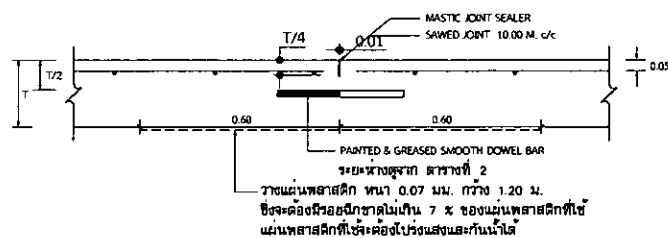


CONTRACTION JOINT (Dowel BARS)

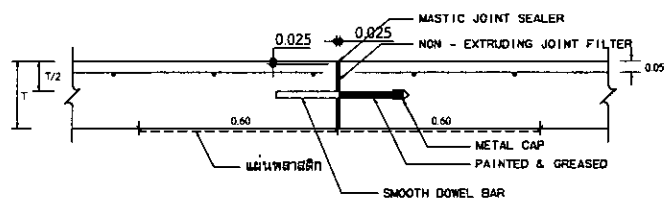


EXPANSION JOINT (Tie BARS)

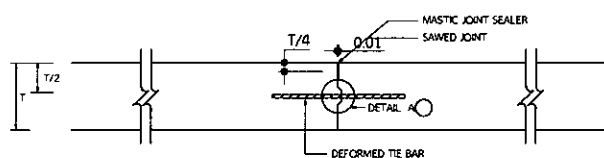

LONGITUDINAL JOINT

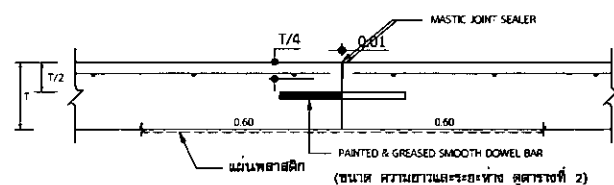

CONSTRUCTION JOINT

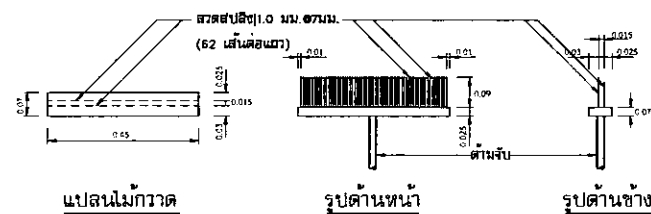

แปลนแม่กวาด

รูปด้านหน้า


รูปด้านข้าง

แบบขยายแม่กวาดลาดผิวพื้น คสล.



Dowel BARS : เหล็กเส้นกลม RB 25 ยาว 50 ซม. @ 0.30 ม.

Tie BARS : เหล็กข้ออ้อย DB 12 ยาว 50 ซม. @ 0.75 ม.

เหล็กตะแกรงสำเร็จรูป Wire Mesh Ø 4 มม. @ 0.15 ม. วางเต็มพื้นที่ถนน

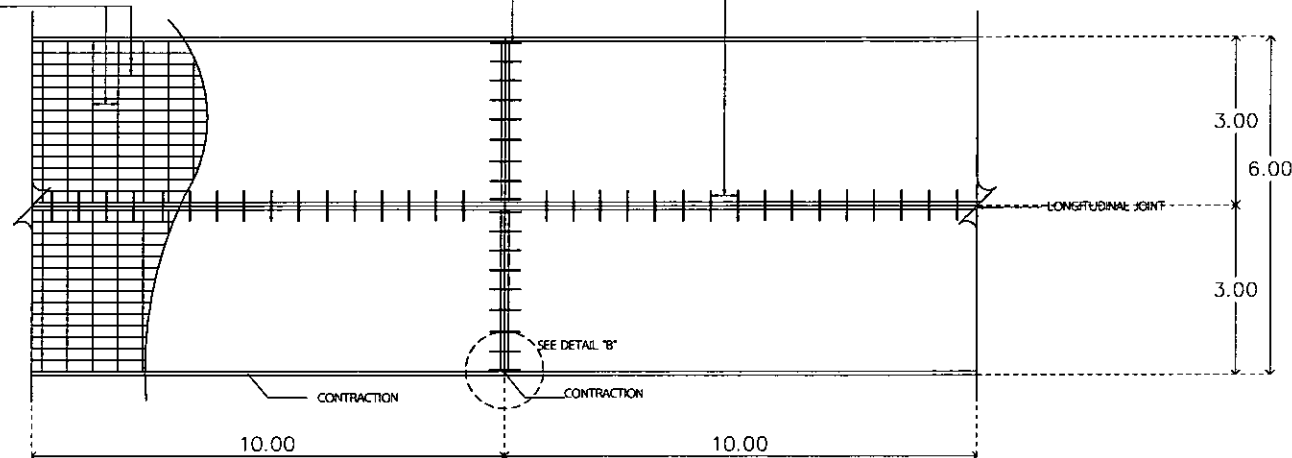

แปลนแสดงการเสริมเหล็กถนน ค.ล.ล.

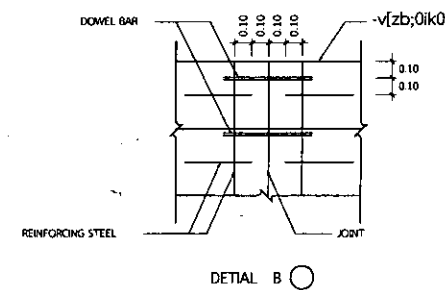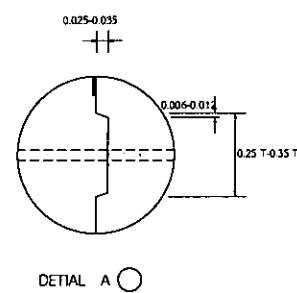


หมายเหตุ

- ผิวจราจรคอนกรีต ให้ใช้คอนกรีตที่มีกำลังอัดประลัยของแท่งคอนกรีตตัวอย่างรูปลูกบาศก์ 15x15x15 ซม. อายุ 28 วัน ไม่น้อยกว่า 280 กก./ซม.
- EXPANSION JOINT จะต้องก่อสร้างทุกระยะ 90-120 เมตร ทั้งนี้ให้ขึ้นอยู่กับคุณสมบัติของนายช่างโครงการ
- MASTIC JOINT SEALER ให้ใช้ตามมาตรฐาน AASHTO M. 173-60(1974)ASTM. D. 190-74
- JOINT FILLER ให้ใช้ตาม AASHTO M. 153-70,ASTM. 1753-67(1973)
- ผู้รับจ้างสามารถเลือกใช้ WIRE MESH (มอก. 737) แทนเหล็กเส้นตามตารางที่ 1 ได้โดยผู้รับจ้างจะต้องแสดงใบรับรองคุณภาพจากผู้ผลิตให้ผู้ว่าจ้างอนุมัติก่อนดำเนินการและในกรณีที่มีการต่อทาบ WIRE MESH ระยะการต่อทาบจะต้องไม่น้อยกว่า 5 ซม. ทั้งนี้ พื้นที่หน้าตัดเหล็กตะแกรงที่ใช้จะต้องไม่น้อยกว่า MINIMUM EQUIVALENT STEEL AREA OF WIRE MESH ที่ระบุไว้ในตารางที่ 1
- เหล็กเสริมให้ใช้เหล็กเสริมมาตรฐาน มอก.20-2527 และ มอก.24-2527
- วัสดุที่ไม่ได้กำหนดในแบบนี้ ให้มีคุณสมบัติเป็นไปตามมาตรฐานกรมทางหลวงชนบท
- มิติเป็น "เมตร" ยกเว้นที่ระบุเป็นอย่างอื่น
- รอยต่อในคอนกรีตบริเวณ EXPANSION JOINT ให้ทำรอยต่อด้วยเครื่องเขย่าคอนกรีต
- การเทคอนกรีตให้ใช้ CONCRETE PAVER ในกรณีที่จะเป็นจะต้องเทคอนกรีตด้วยแรงคนให้เทคอนกรีตได้เฉพาะช่วงที่เว้นไว้ยาวติดต่อกัน 30 เมตร
- การทำผิวหน้าให้หยาบ ให้ทำโดยลากแปรงกวาดจากขอบด้านหนึ่งไปยังขอบอีกด้านหนึ่งอย่างสม่ำเสมอ และให้เหลืออมกันโดยร่องที่เกิดขึ้นจะต้องลึกไม่เกิน 2 มม.

การเตรียมรองคอนกรีตสำหรับหอยอดยางยานว

- ให้ทำการปาดรองคอนกรีตให้สะอาดด้วยเครื่องเป่าลมให้ปราศฝุ่นละอองและสิ่งสกปรก และ รองคอนกรีตจะต้องแห้งสนิทด้วย
- ให้ทำร่องที่เตรียมด้วยยางรองพื้น PRIMER ที่ใช้โดยเฉพาะสำหรับยางยานวโดยทาด้วยแปรงหรือใช้เครื่องพ่นก็ได้แล้วทิ้งไว้ให้แห้ง จึงทำการหอยอดยางยานวที่ได้มให้ละลายให้อุณหภูมิที่กำหนดไว้
- ให้ทำการตัดและหอยอด JOINT แบบต่างๆโดยพื้นที่ที่สามารถจะกระทำได้
- การหอยอดยางที่ JOINT จะต้องทำการหอยอดด้วยเครื่องหอยอด

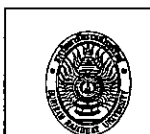

กรมการขนส่งทางบก
กรมการขนส่งทางบก

เลขที่แบบ BRU.B 2020- 003

REV. REVISION DATE

โครงการ

ก่อสร้างทางหลวงพิเศษระหว่างเมือง
กม.ที่ 100+000 ถึง 100+500

สถาปนิก

นายสมศักดิ์ ประจักษ์กุล โทร.3478

นายสมศักดิ์ ประจักษ์กุล โทร.3501

นายวิรัช ประจักษ์กุล โทร.3618

นายวิรัช ประจักษ์กุล โทร.3475

นายวิรัช ประจักษ์กุล โทร.3475

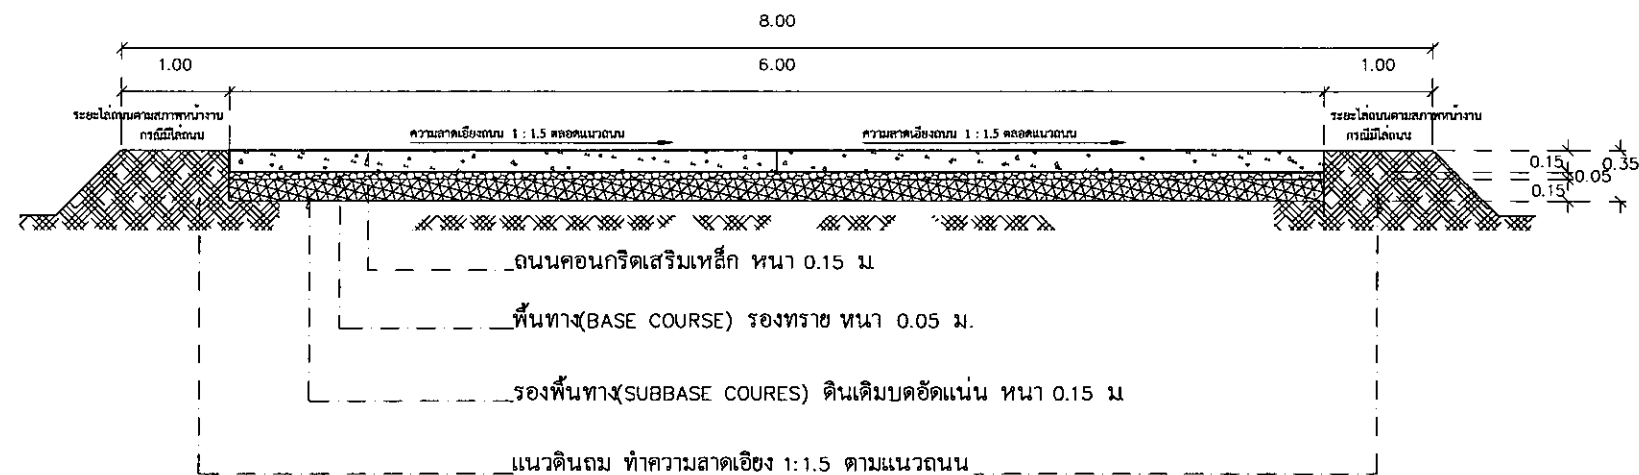

รูปตัดถนน A
Scale 1:25


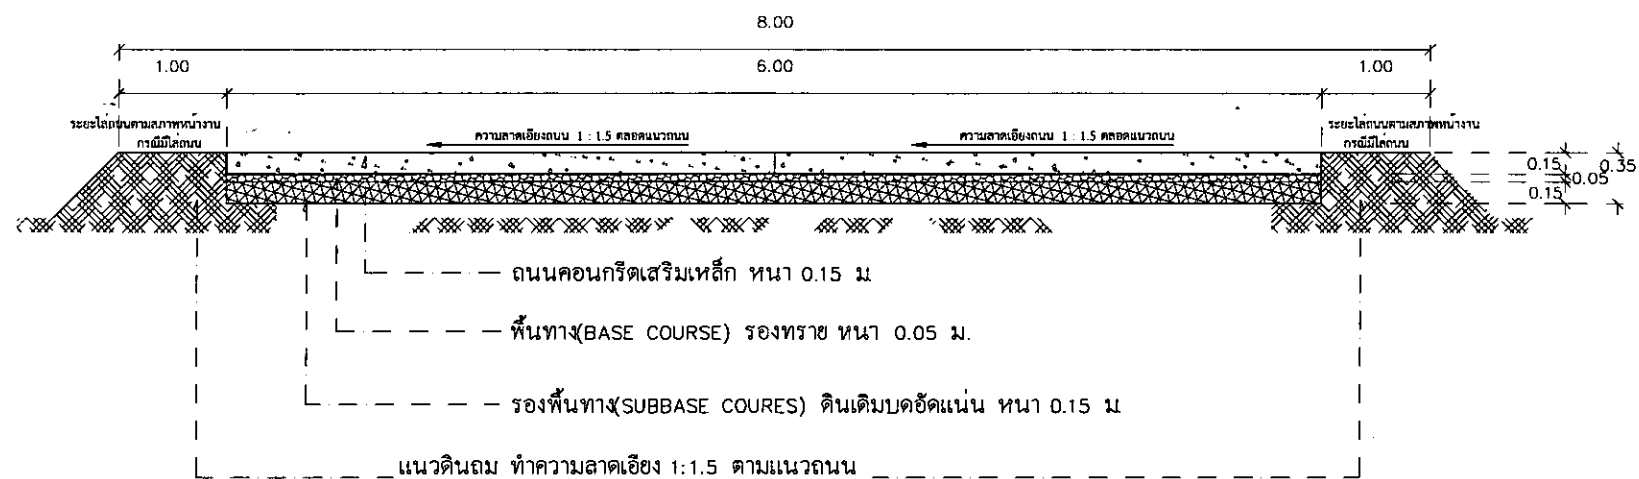


รูปตัดถนน B
Scale 1:25

แบบขยายรูปตัดถนน และรางน้ำ ค.ส.ล.
Scale 1:25

 กระทรวงคมนาคม กรมการขนส่งทางบก กองการช่าง		
เลขที่แบบ BRU.B 2020- 003		
REV.	REVISION	DATE
โครงการ		
ก่อสร้างทางหลวงชนบทสาย 301 ก. ในเมือง อ.เมืองสุรินทร์ จ.สุรินทร์		
สถาปนิก		
นายสมศักดิ์ ปะจันตพานิช สก.3478		
นายสมิธ ปะจันตพานิช สก.3501		
นายวิไลชัย แซ่โง้ว สก.3614		
นายปัทมพงศ์ สัตยธาดา สก.3475		
นายฉัตรกร สอนราษฎร์ สก.3982		
นายอรรถกร จันทะเสน สก.18369		
วิศวกรโครงสร้าง		
นายเสกสรรค์ โพธิ์สุ สก.2741		
นายพนัส สอนไพฑูริ สก.9352		
นายสุวิทย์ นามประเสริฐ สก.29504		
นายสมรพงศ์ อัสสัมชัญ สก.23619		
นายเสกสรรค์ ปิ่นแก้ว สก.22166		
วิศวกรไฟฟ้า		
นายสุวิทย์ นามประเสริฐ สก.5032		
นายเสกสรรค์ ปิ่นแก้ว สก.40552		
ผู้เขียน		
นายสุวิทย์ นามประเสริฐ ปลัดสถานียังชีพ, วิศวกร		
นายวิไลชัย แซ่โง้ว วิศวกร		
ผู้ตรวจ		
นายสุวิทย์ นามประเสริฐ หัวหน้างานออกแบบและก่อสร้าง		
ผู้ควบคุม		
ท. นามประเสริฐ วิศวกร		
แสดงแบบ		
นาย นามประเสริฐ ค.ส.ล.		
แบบขยายรูปตัดถนน และรางน้ำ ค.ส.ล. แบบขยายรูปตัดถนน และรางน้ำ ค.ส.ล.		
Date	28 พฤษภาคม 2563	
Drawn by	S-20	
Scale	1:50	
Page	20	

fila water supply
riser diagram

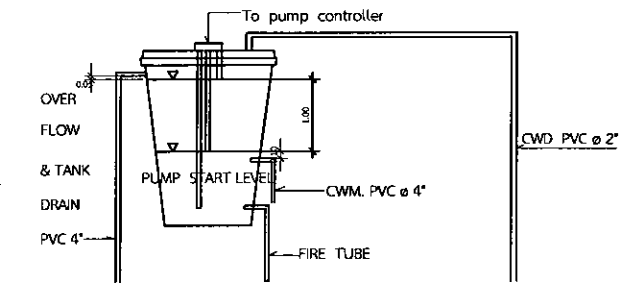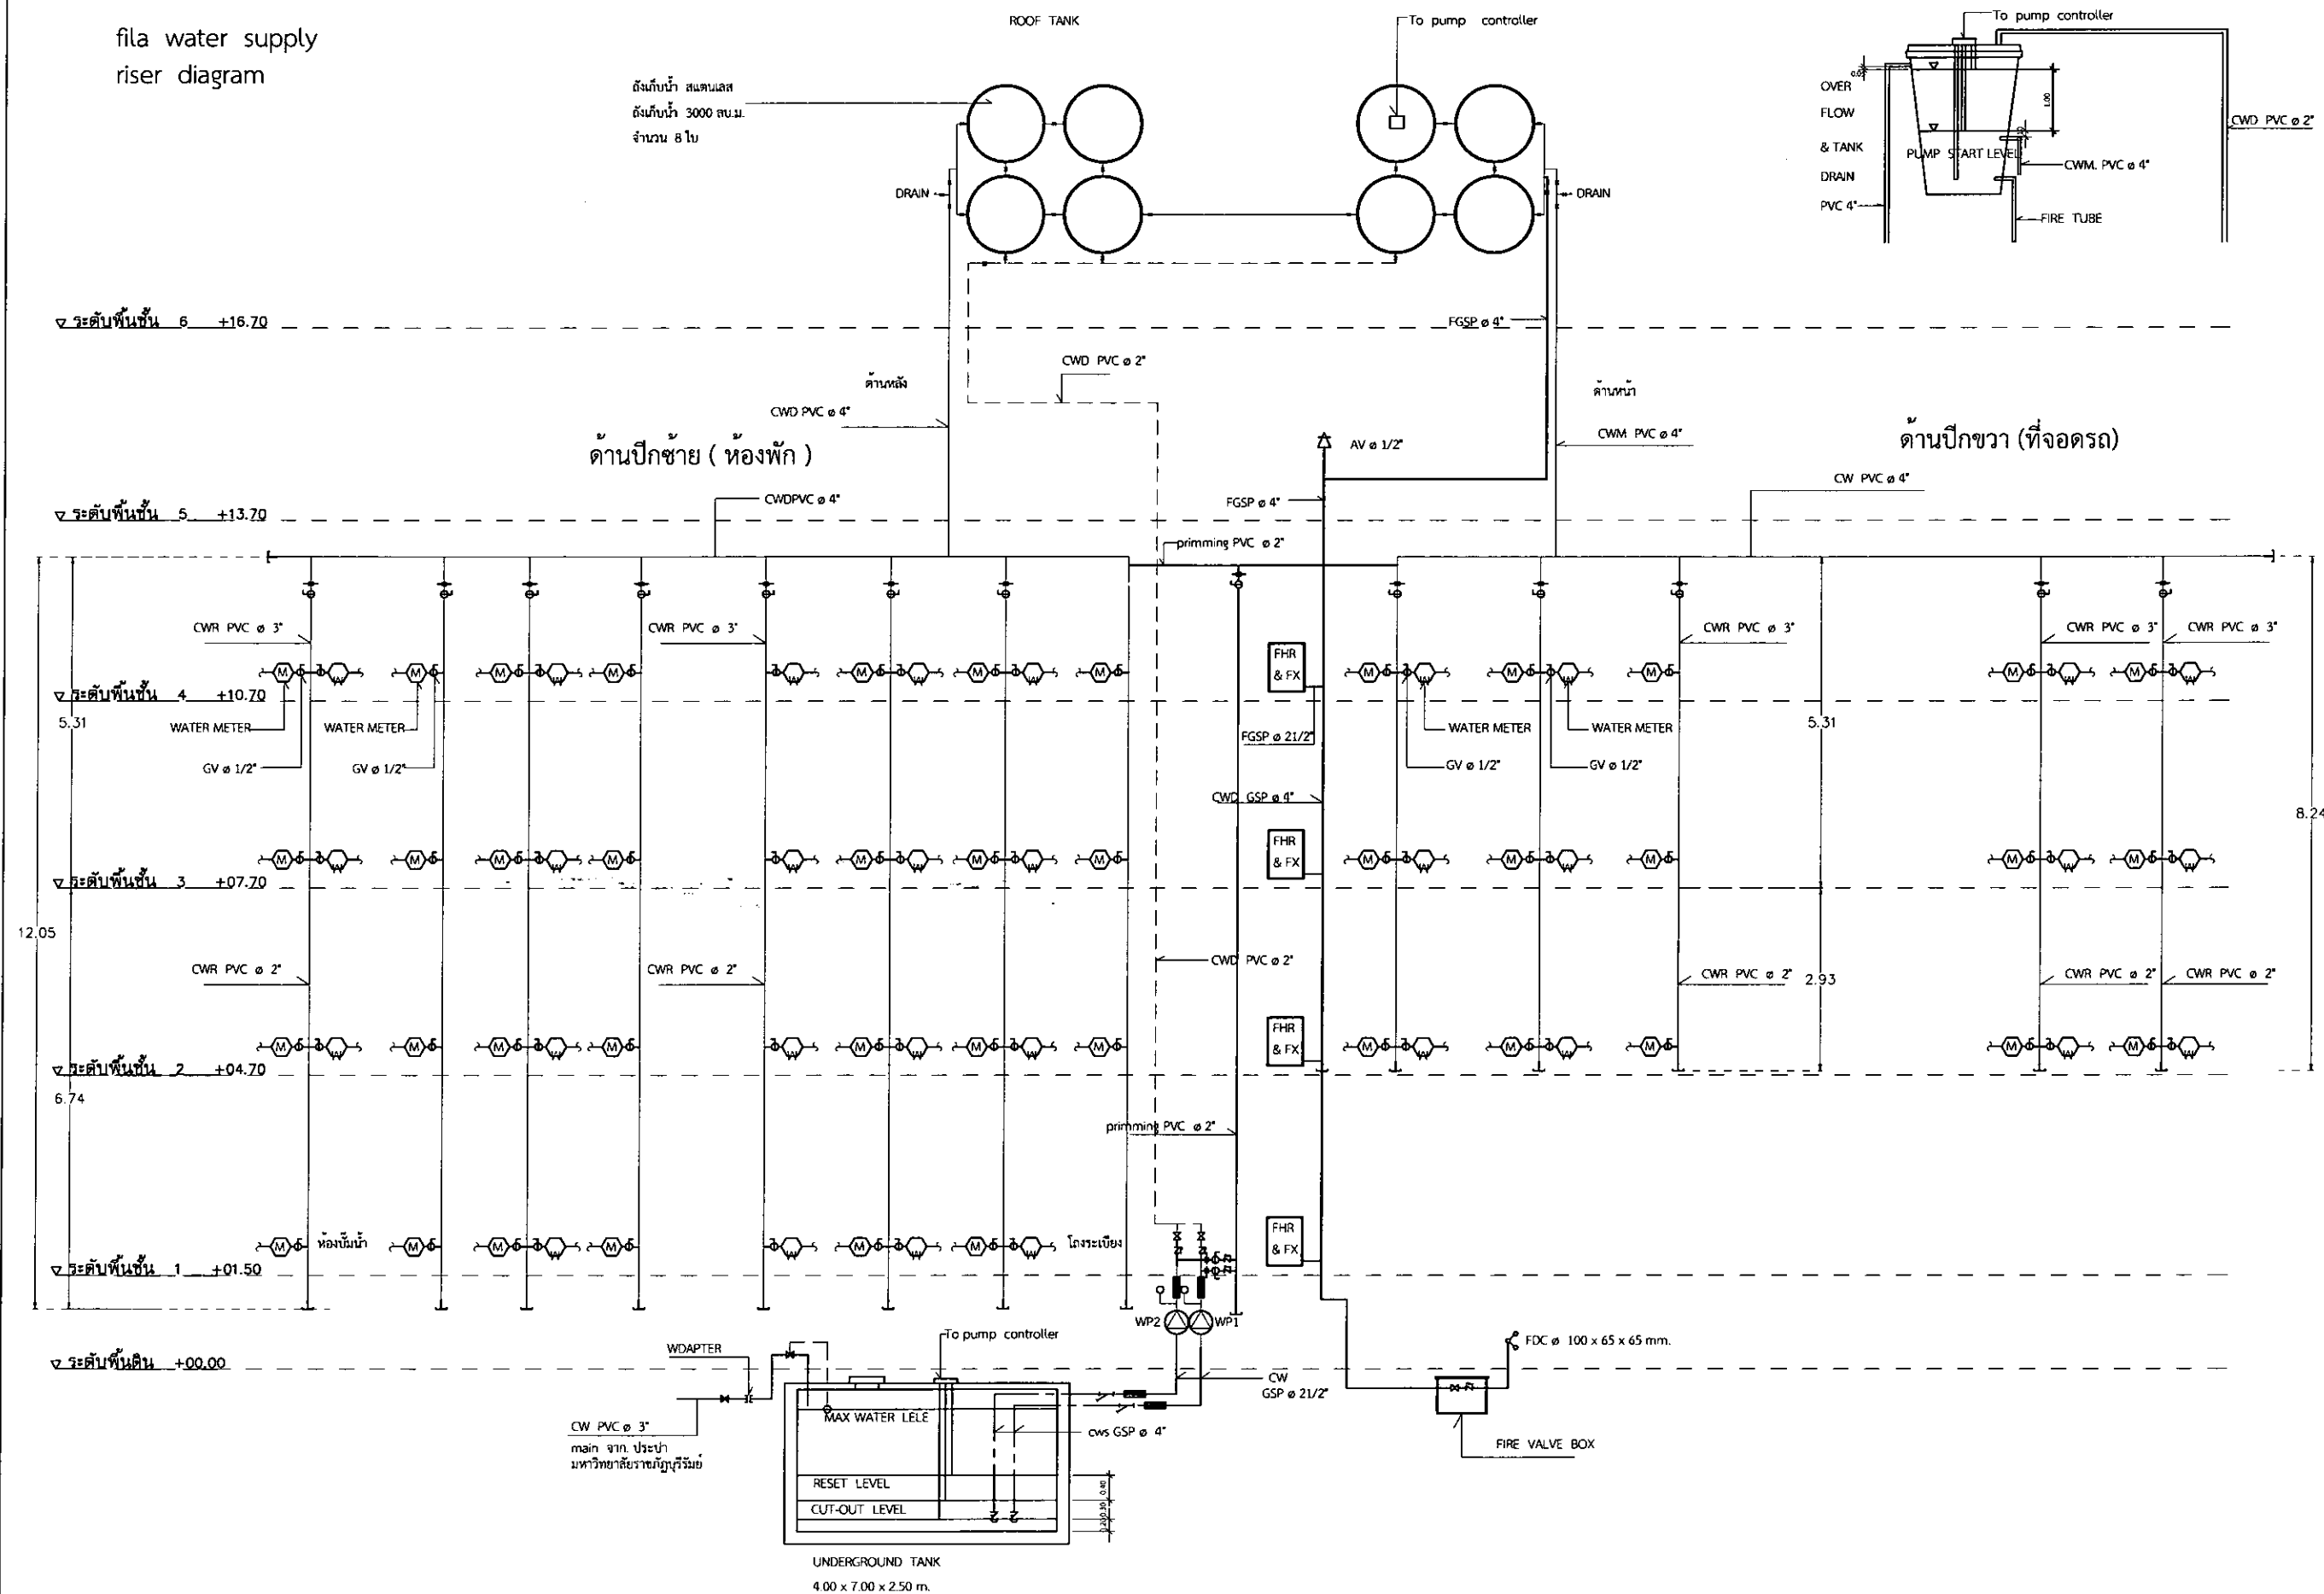


WATER SUPPLY AND FIRE STANDPIPE RISER DIAGRAM


NOT TO SCALE

WATER SUPPLY AND FIRE	
STANDARD REEF DIAGRAM	
11-251874	1-50


 กรมทรัพยากรธรรมชาติและสิ่งแวดล้อม กรมทรัพยากรน้ำบาดาล	
เลขที่ใบ: BRU.B 2020-003	
REV.	REVISION DATE
โครงการ	
ก่อสร้างระบบประปาหมู่บ้านตำบลท่าช้าง ตำบลวังใหม่ อำเภอวังใหม่ จังหวัด	
สถาปนิก	
นายสมนึก ปาณชญาพันธ์ ตอน 3478	
นายสมนึก ปาณชญา ตอน 3501	
นายวิชาญ วัฒนโธ ตอน 3614	
นายปิ่นแก้ว สันติพิลา ตอน 3475	
นายอัษฎนัย พงษ์ประยูรตอน 3962	
นายชาญกร พงษ์นิรันดร์ ตอน 13549	
วิศวกรโครงสร้าง	
นายศศิธร น้อยโพธิ์ ตอน 2741	
นายศศิธร น้อยโพธิ์ ตอน 3352	
นายสุพิชา นามประสาธน์ ตอน 29504	
นายประวิทย์ นามประสาธน์ ตอน 28619	
นายกรรณพจน์ ปิยะกร ตอน 22166	
วิศวกรไฟฟ้า	
นายเจริญ นามกร ตอน 30532	
นายสุชาติ สุทธิสุนทร ตอน 40552	
ผู้เขียน	
นายสุชน แสงมณี ป.ว.ส. สถาปนิก, นาย กฤษณ์ นายสุวิทย์ หนอง ปิ่นแก้ว, นายสมชาย นามประสาธน์	
ผู้ตรวจ	
นายสุวิทย์ พงษ์ประยูร วิศวกร 4 กรมทรัพยากรน้ำบาดาล	
ผู้ควบคุม	
ดร. ประวีณ โปษะ (นาย ประวีณ โปษะ) วิศวกร 3 กรมทรัพยากรน้ำบาดาล	
แสดงแบบ	
WATER SUPPLY AND FIRE STAMPING REEP DRAWING	
ฉบับแก้ไขครั้งที่ 1 แก้ไขแบบตามข้อสั่งการของกรมทรัพยากรน้ำบาดาล เรื่อง การปรับปรุงแบบโครงการก่อสร้างระบบประปาหมู่บ้าน ตำบลวังใหม่ อำเภอวังใหม่ จังหวัด	
Date	28 พฤษภาคม 2563
Drawing No.	1/1
SN-02	23

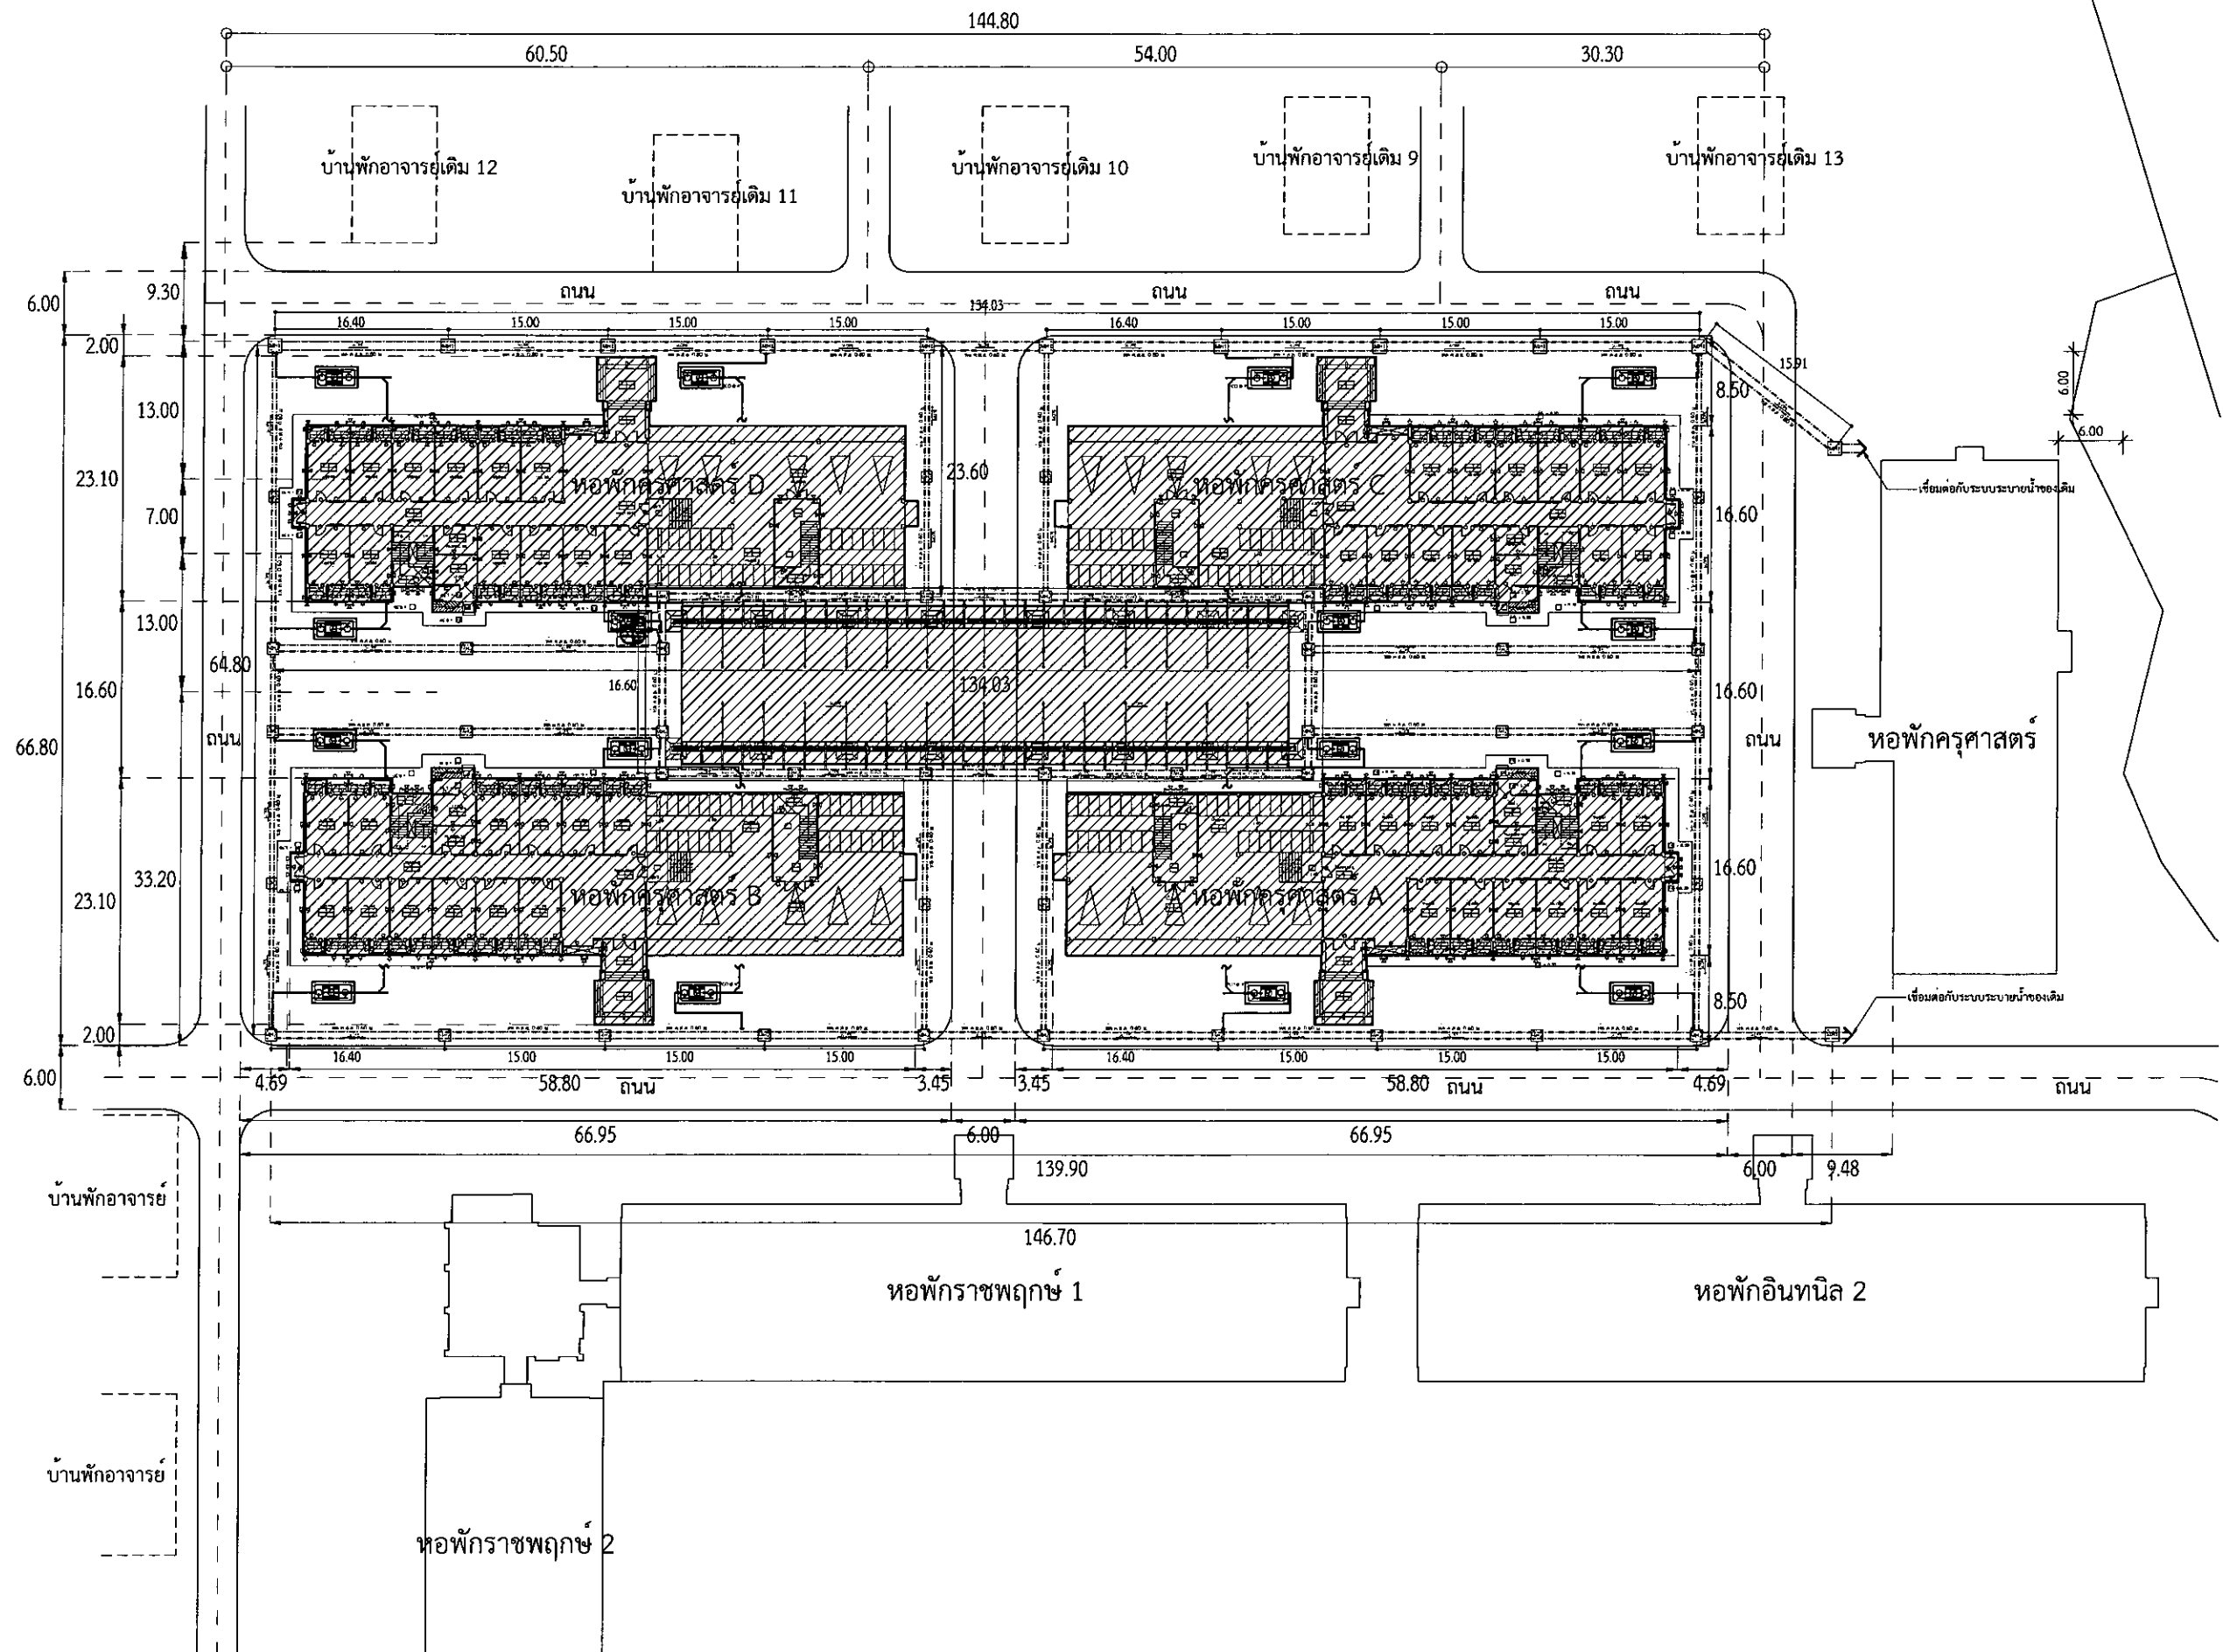

		
แผนภูมิ BRU.8 2020-003		
REV.	REVISION	DATE
โครงการ		
ก่อสร้างอาคารหอพักครูตึก A, B, C, D		
ต.เมือง อ.เมืองสุรินทร์ จ.สุรินทร์		
สถาปนิก		
นายสมศักดิ์ ประจักษ์กุล สถา.3478		
นายสมศักดิ์ ประจักษ์กุล สถา.3501		
นายสมศักดิ์ ประจักษ์กุล สถา.3614		
นายสมศักดิ์ ประจักษ์กุล สถา.3475		
นายสมศักดิ์ ประจักษ์กุล สถา.3982		
นายสมศักดิ์ ประจักษ์กุล สถา.18369		
วิศวกรโครงสร้าง		
นายสมศักดิ์ ประจักษ์กุล สถา.2741		
นายสมศักดิ์ ประจักษ์กุล สถา.9352		
นายสมศักดิ์ ประจักษ์กุล สถา.29504		
นายสมศักดิ์ ประจักษ์กุล สถา.28619		
นายสมศักดิ์ ประจักษ์กุล สถา.22166		
วิศวกรไฟฟ้า		
นายสมศักดิ์ ประจักษ์กุล สถา.5032		
นายสมศักดิ์ ประจักษ์กุล สถา.40552		
ผู้เขียน		
นายสมศักดิ์ ประจักษ์กุล สถา.5032		
นายสมศักดิ์ ประจักษ์กุล สถา.40552		
ผู้ตรวจ		
นายสมศักดิ์ ประจักษ์กุล สถา.5032		
นายสมศักดิ์ ประจักษ์กุล สถา.40552		
ผู้ควบคุม		
นายสมศักดิ์ ประจักษ์กุล สถา.5032		
นายสมศักดิ์ ประจักษ์กุล สถา.40552		
Date	13 มกราคม 2563	
Drawing No.	SN-04	
Page	23	

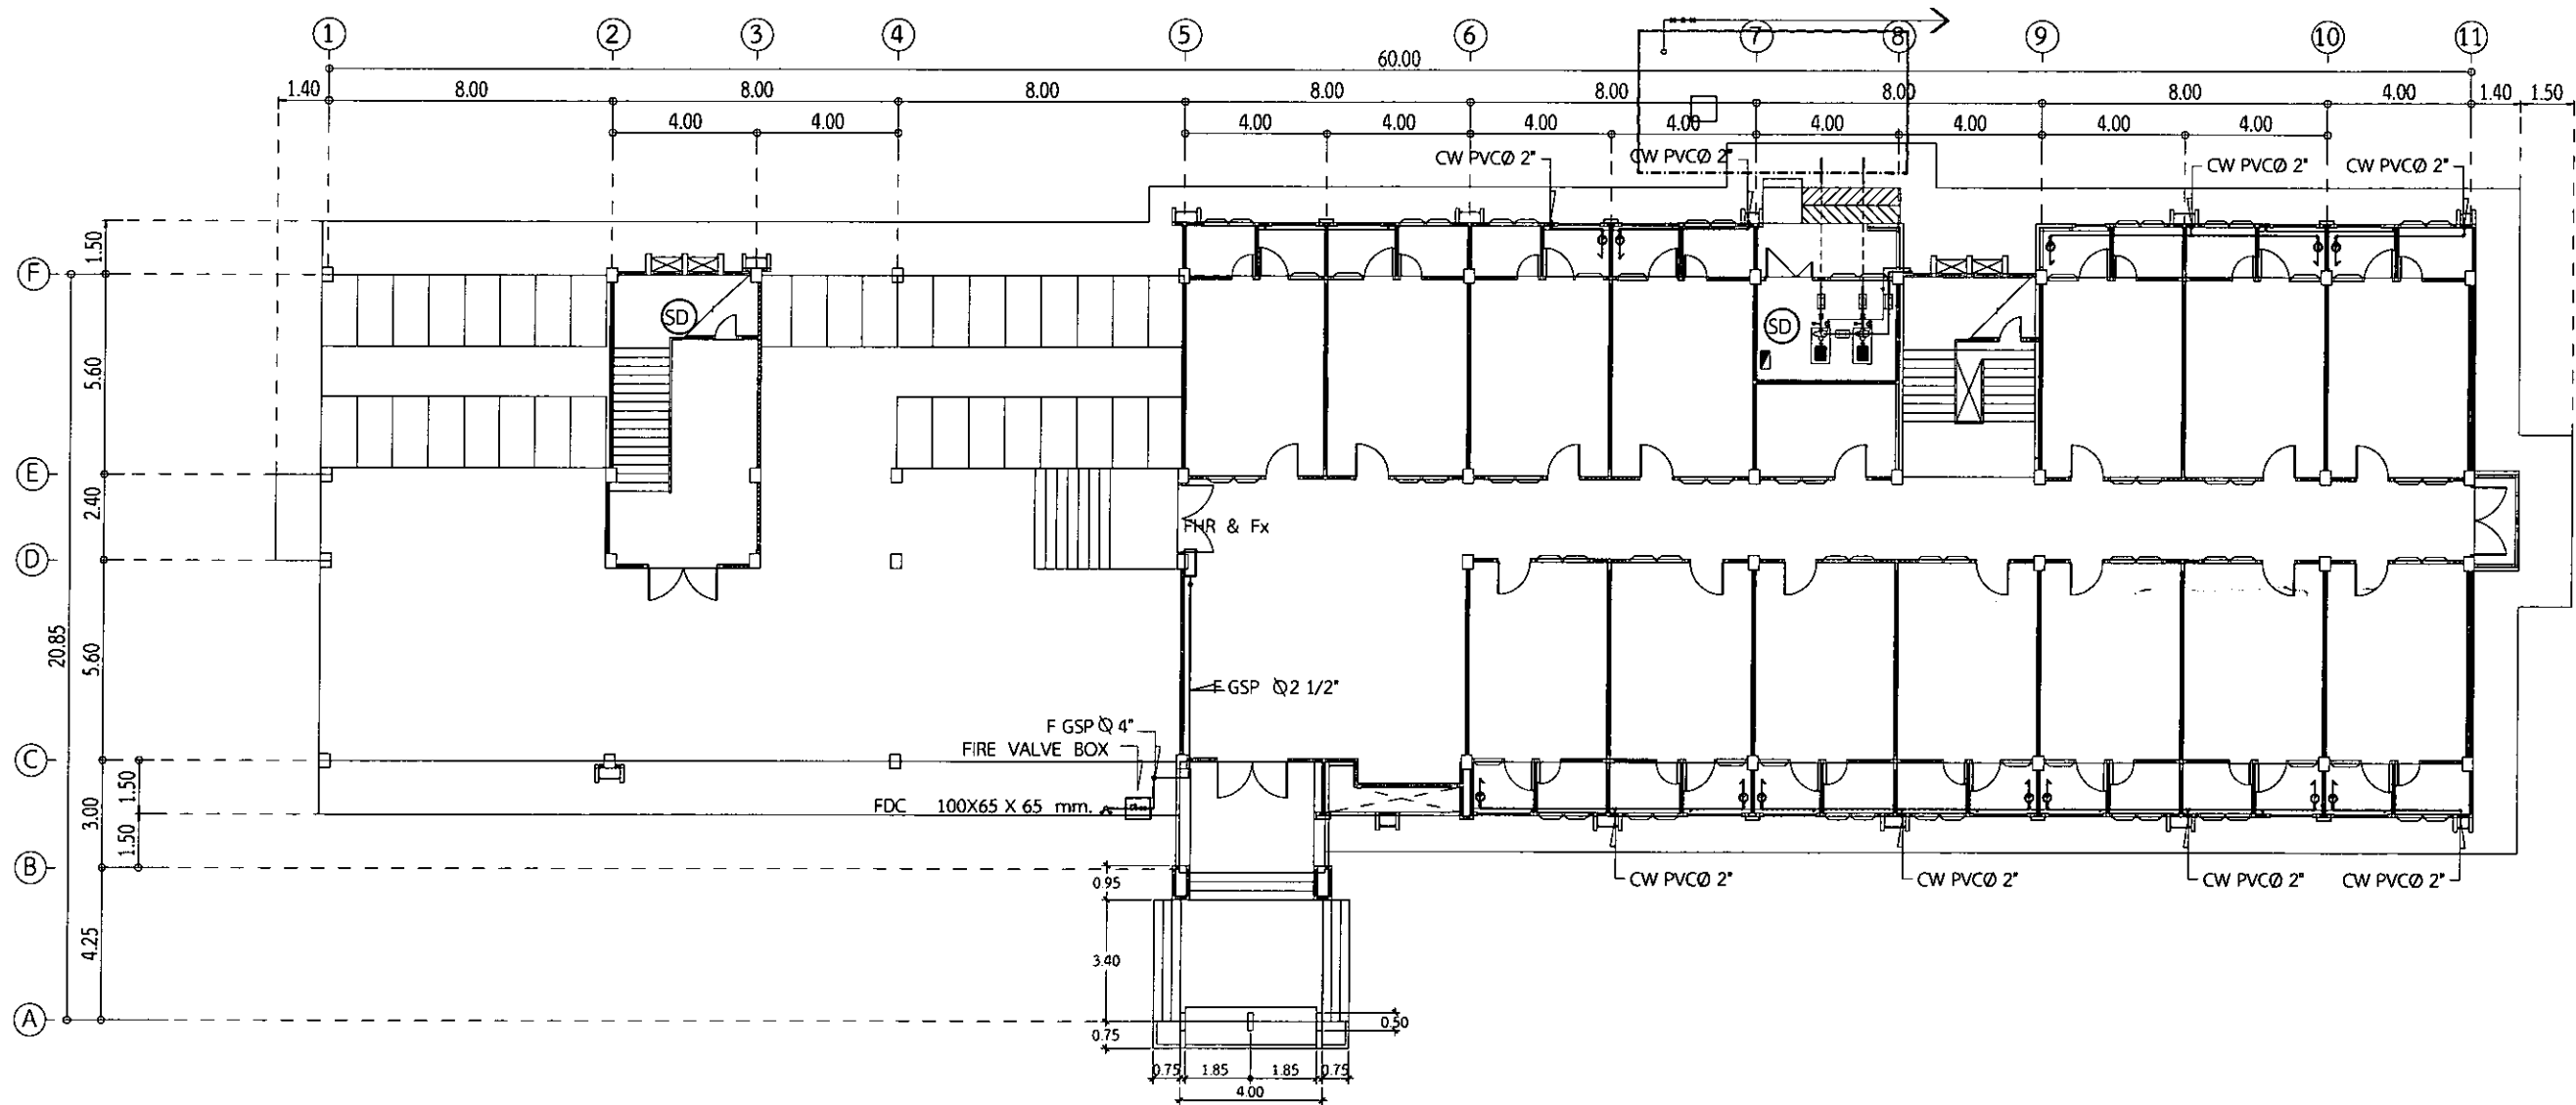

BRUB 2020-001		
REV.	REVISION	DATE
โครงการ		
อาคารเรียน อาคารประกอบ อาคารอเนกประสงค์		
สถานศึกษา		
นายสมศักดิ์ ประจักษ์กุล ๓๓๖.3478		
นายสมศักดิ์ ประจักษ์กุล ๓๓๖.3501		
นายสมศักดิ์ ประจักษ์กุล ๓๓๖.3614		
นายสมศักดิ์ ประจักษ์กุล ๓๓๖.3475		
นายสมศักดิ์ ประจักษ์กุล ๓๓๖.3582		
นายสมศักดิ์ ประจักษ์กุล ๓๓๖.3569		
วิศวกรโครงการ		
นายสมศักดิ์ ประจักษ์กุล ๓๓๖.3478		
นายสมศักดิ์ ประจักษ์กุล ๓๓๖.3501		
นายสมศักดิ์ ประจักษ์กุล ๓๓๖.3614		
นายสมศักดิ์ ประจักษ์กุล ๓๓๖.3475		
นายสมศักดิ์ ประจักษ์กุล ๓๓๖.3582		
นายสมศักดิ์ ประจักษ์กุล ๓๓๖.3569		
วิศวกรไฟฟ้า		
นายสมศักดิ์ ประจักษ์กุล ๓๓๖.3478		
นายสมศักดิ์ ประจักษ์กุล ๓๓๖.3501		
นายสมศักดิ์ ประจักษ์กุล ๓๓๖.3614		
นายสมศักดิ์ ประจักษ์กุล ๓๓๖.3475		
นายสมศักดิ์ ประจักษ์กุล ๓๓๖.3582		
นายสมศักดิ์ ประจักษ์กุล ๓๓๖.3569		
ผู้ตรวจสอบ		
นายสมศักดิ์ ประจักษ์กุล ๓๓๖.3478		
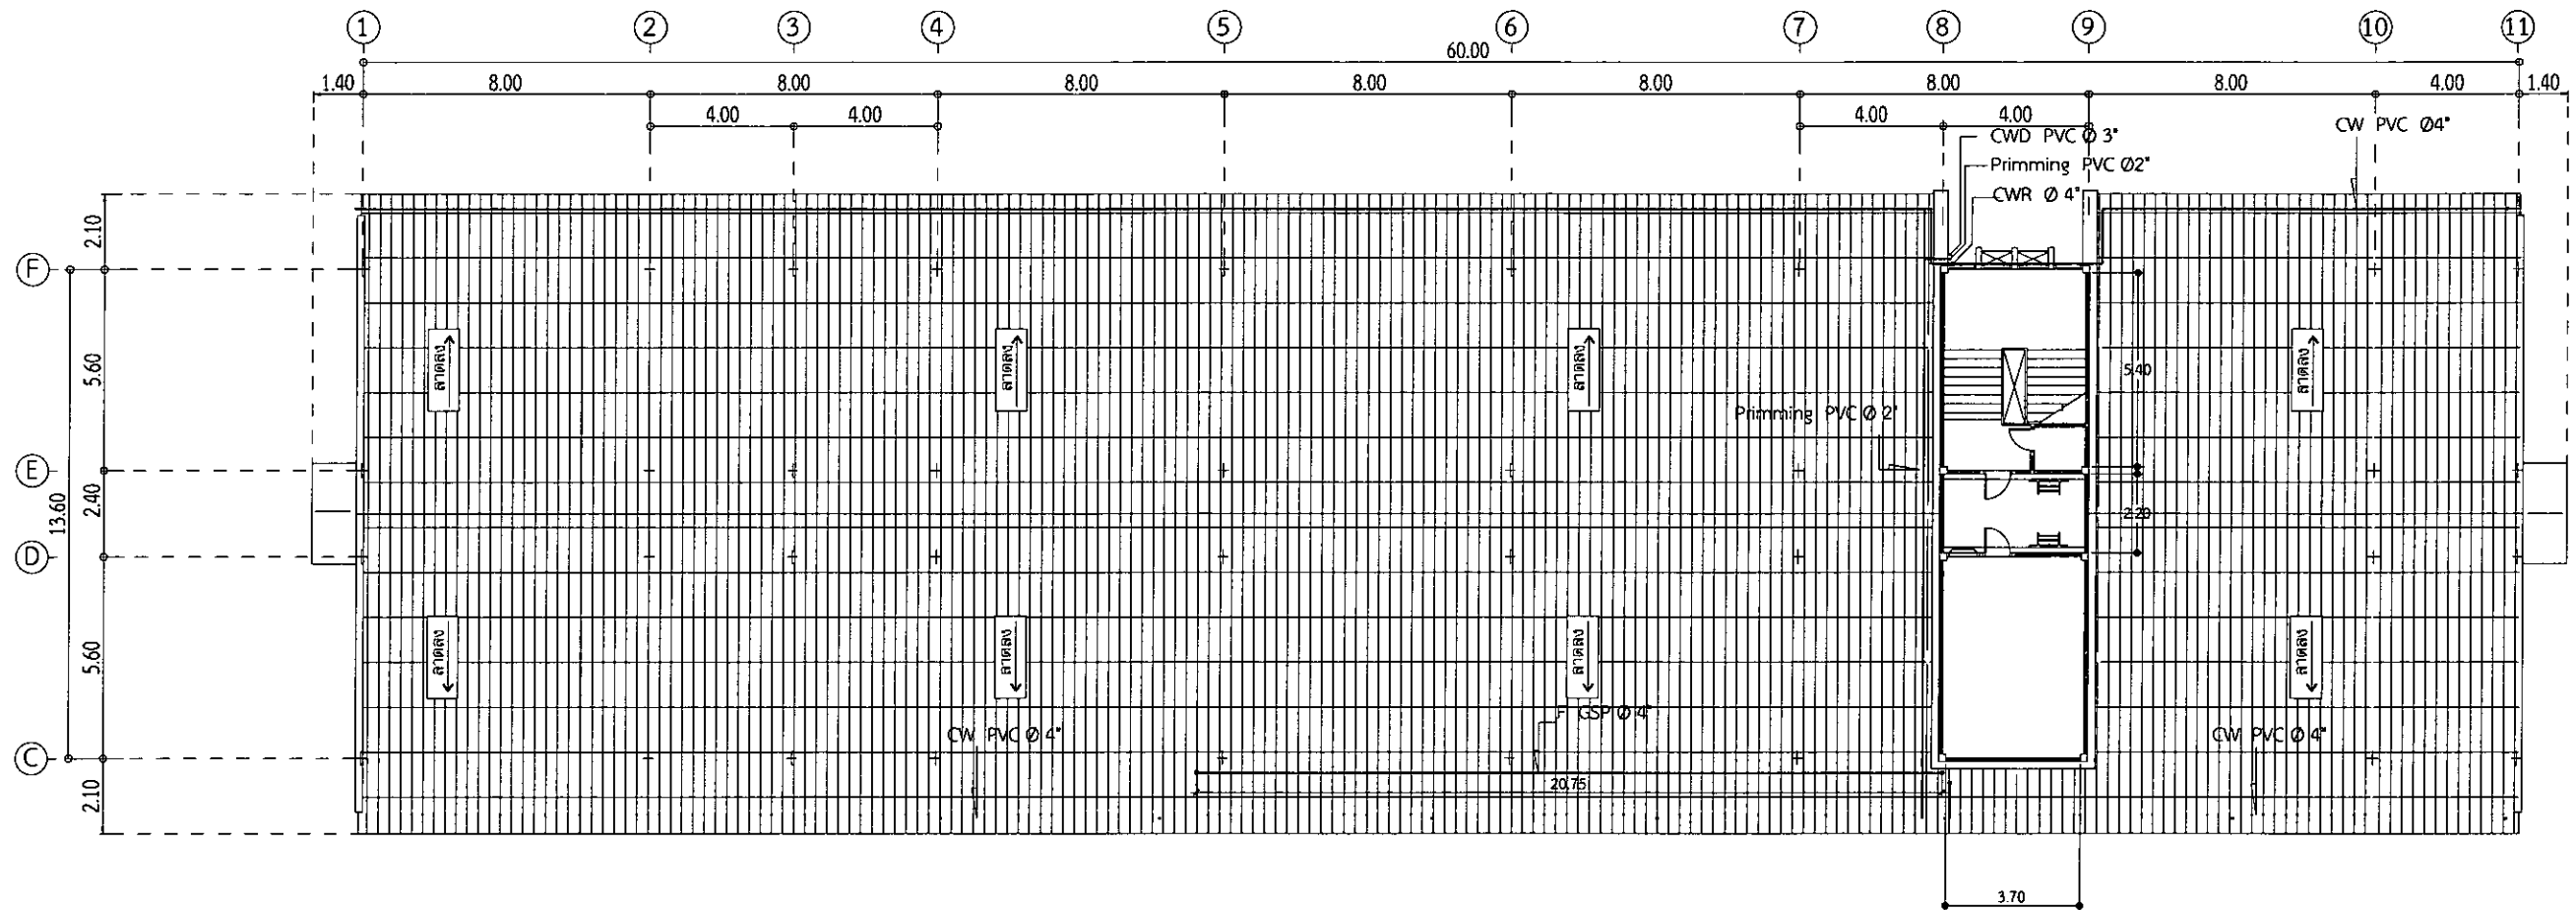

กระทรวงศึกษาธิการ
มหาวิทยาลัยเทคโนโลยีพระจอมเกล้าธนบุรี

เลขที่แบบ BRU.B 2020-001

REV.	REVISION	DATE

โครงการ

ก่อสร้างอาคารหอประชุมและ
สโมสรของมหาวิทยาลัยเทคโนโลยีพระจอมเกล้าธนบุรี

สถาปนิก

นายสมศักดิ์ ปราบสุตามัด สด.3478

นายสมคิด นิลสุต สด.3501

นายวิภากร วัฒนวิเชียร สด.3614

นายอภิรักษ์ สวัสดิ์พิทยา สด.3475

นายธีรภัทร พานิชกุล สด.3582

นายธนากร วัฒนศิริ สด.3836

วิศวกรโครงสร้าง

นายเกรียงไกร โพธิ์ทอง สด.2741

นายสมศักดิ์ สด.3552

นายสุวิทย์ นนทเศรษฐ์ สด.3950

นายสมชาย นนทเศรษฐ์ สด.3861

นายสุวิทย์ นนทเศรษฐ์ สด.3861

วิศวกรไฟฟ้า

นายจรัส งามดี สด.5032

นายสุวิทย์ นนทเศรษฐ์ สด.4052

ผู้เขียน

นายสุวิทย์ นนทเศรษฐ์
ปวส.สาขาวิศวกรรม, วศ.กส.สาขา

นายวิภากร วัฒนวิเชียร
ปวส.สาขาวิศวกรรม, วศ.กส.สาขา

ผู้ตรวจ

นายสุวิทย์ นนทเศรษฐ์
ปวส.สาขาวิศวกรรม, วศ.กส.สาขา

ผู้อนุมัติ

รศ. นนทเศรษฐ์
คณบดีคณะวิศวกรรมศาสตร์ มหาวิทยาลัยเทคโนโลยีพระจอมเกล้าธนบุรี

แสดงแบบ

แบบแปลนประกอบ

แบบแปลนประกอบ

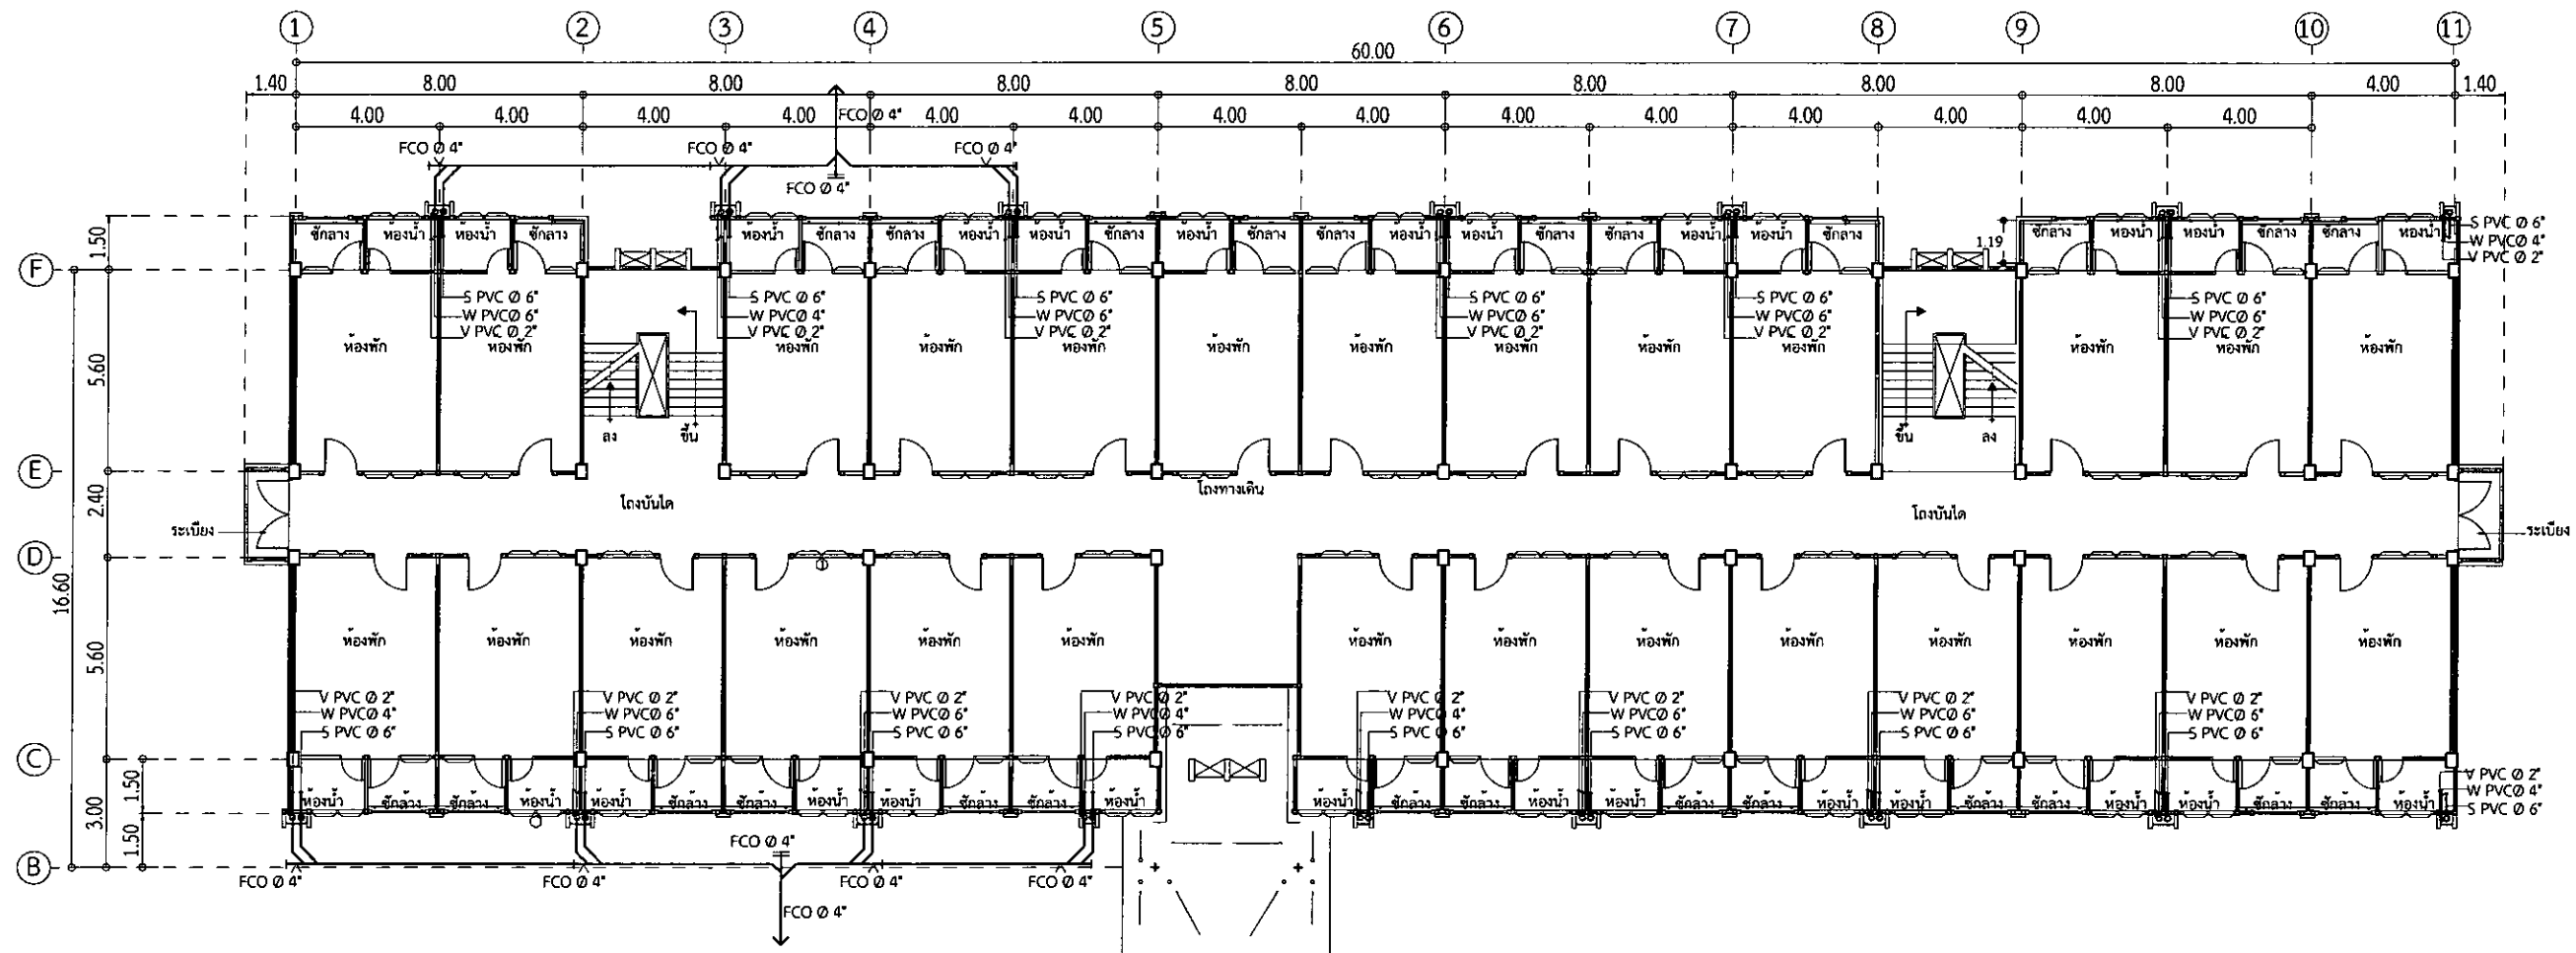


		
กรมส่งเสริมการปกครองส่วนท้องถิ่น กองส่งเสริมการปกครองส่วนท้องถิ่น		
เลขที่แบบ: BRUB 2020-001		
REV.	REVISION	DATE
โครงการ การจัดทำแบบแปลนอาคารเรียน ๓.โรงเรียน อเนกกุลวิทย์ อ.สุพรรณบุรี		
สถาปนิก นายสมชาติ ประจักษ์สุคนธ์ สทศ.3478 นายพริ้ง วัฒนสุข สทศ.3501 นายวิฑูรย์ วัฒนสุข สทศ.3614 นายปิ่นทอง ชื่นจิตติยา สทศ.3475 นายสุวิทย์ พรหมทรัพย์ สทศ.5982 นายธรรมกร วิเศษชัย สทศ.18369		
วิศวกรโครงสร้าง นายเดวิดสัน โฉมพิศ สทศ.2741 นายสมชาย วัฒนศิริ สทศ.9332 นายสุวิทย์ วัฒนศิริ สทศ.29504 นายสมชาย วัฒนศิริ สทศ.28619 นายสมชาย วัฒนศิริ สทศ.22166		
วิศวกรไฟฟ้า นายวิชาญ วัฒนศิริ สทศ.5032 นายสุวิทย์ วัฒนศิริ สทศ.40552		
ผู้เขียน นายสุวิทย์ วัฒนศิริ บ.ร.ส.บ.วิศวกรรม, วิทยาการ นายวิฑูรย์ วัฒนศิริ บ.ร.ส.บ.วิศวกรรม, วิทยาการ		
ผู้ตรวจ นายสุวิทย์ วัฒนศิริ บ.ร.ส.บ.วิศวกรรม, วิทยาการ		
ผู้อนุมัติ พ.ศ. ๒๕๖๓		
แสดงแบบ แบบแปลน: ๒-๒๕๖๓		
๒-๒๕๖๓ ๒-๒๕๖๓ ๒-๒๕๖๓		
Date	28 พฤษภาคม 2563	
แปลนสุขาภิบาลชั้น 2		
1:100	SN-11	23

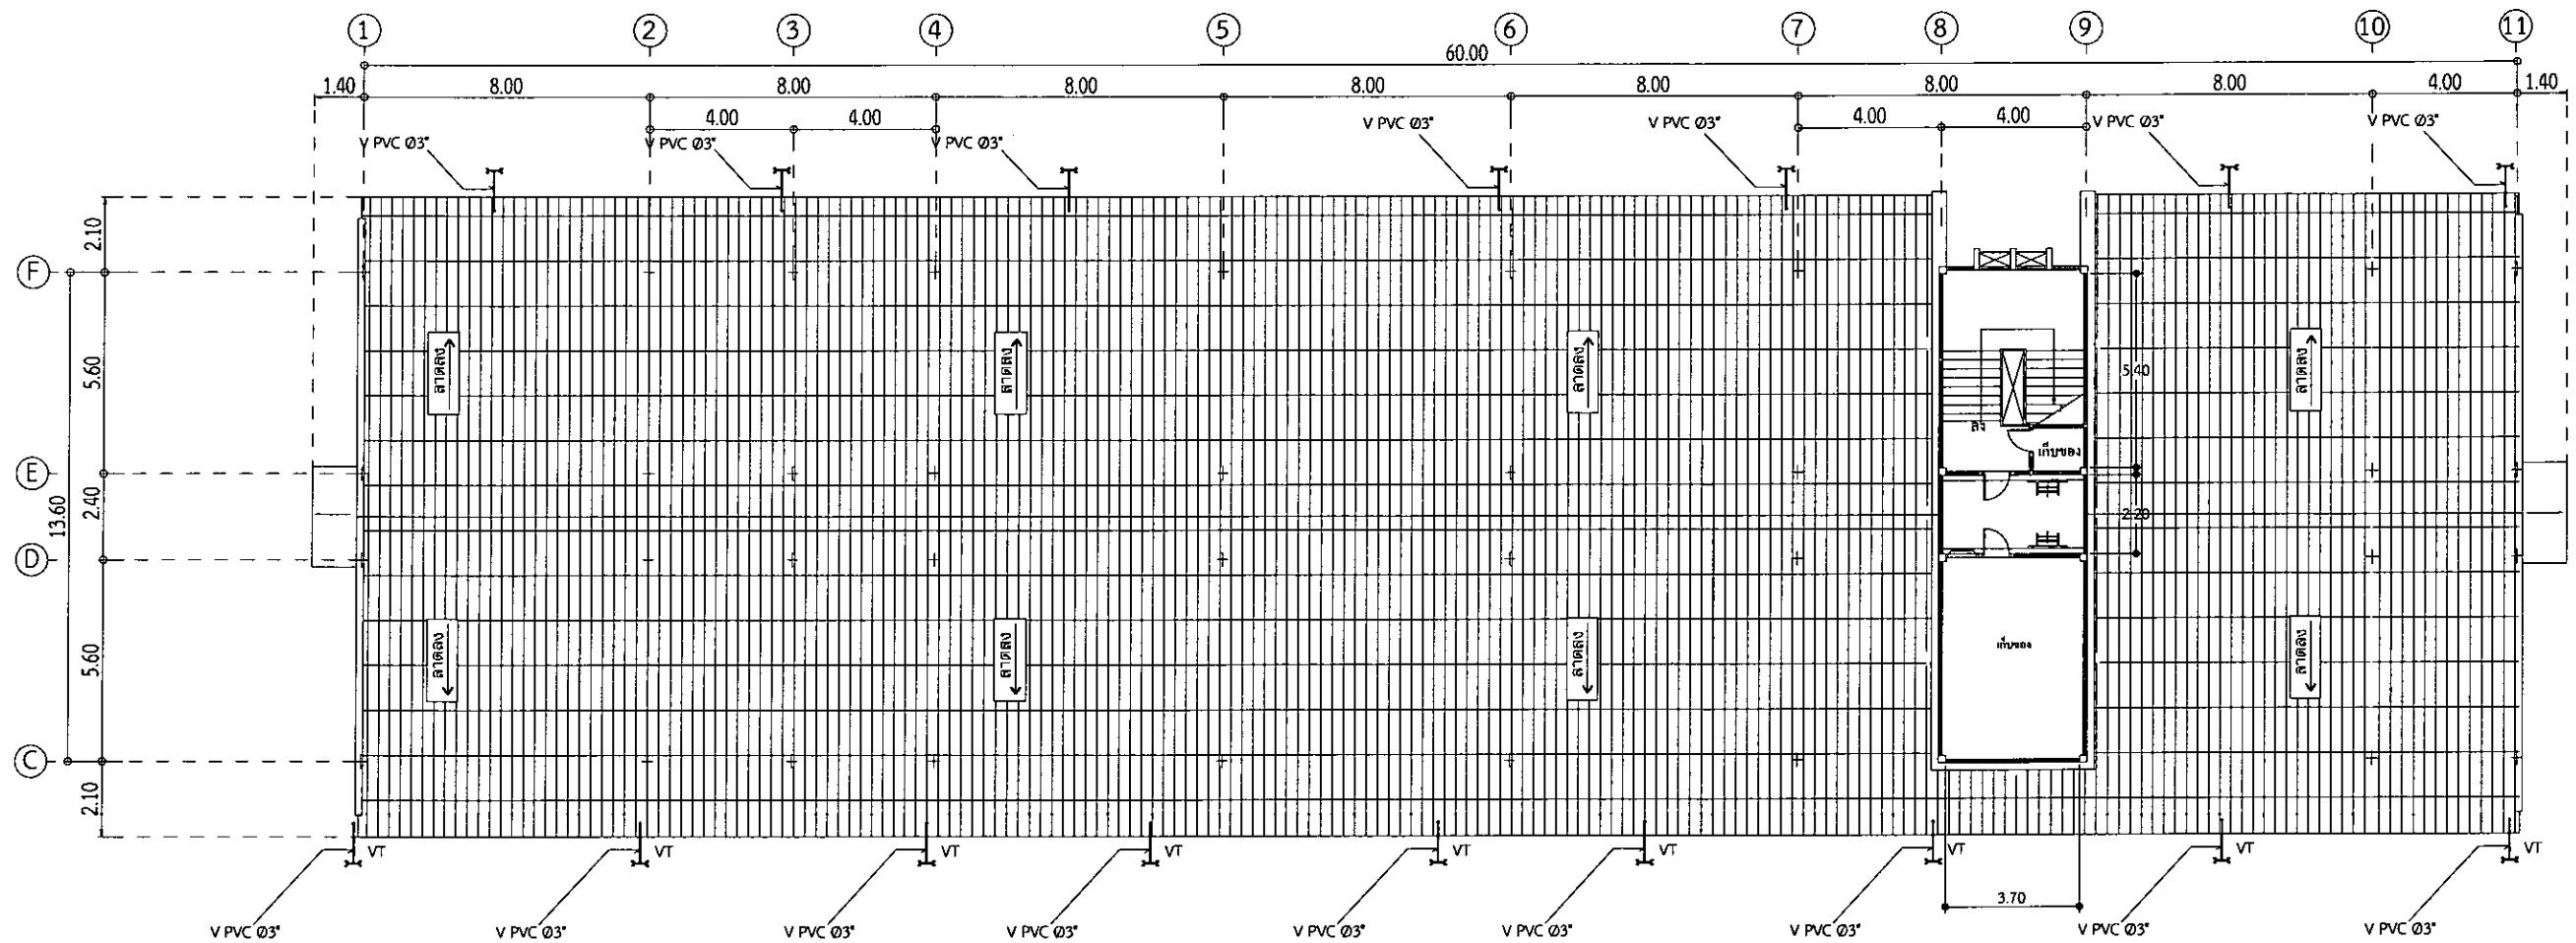


		
กรมส่งเสริมการศึกษานานาชาติ กระทรวงศึกษาธิการ กรุงเทพมหานคร		
เลขที่แบบ: BRUB 2020-001		
REV.	REVISION	DATE
โครงการ โครงการก่อสร้างอาคารเรียนและอาคารประกอบ โรงเรียนวัดป่าสัก กรุงเทพมหานคร		
สถาปนิก นายสมศักดิ์ ประสงค์ ๓๓.๓478 นายสมศักดิ์ ๓๓.๓๕๐1 นายสมศักดิ์ ๓๓.๓๕14 นายสมศักดิ์ ๓๓.๓475 นายสมศักดิ์ ๓๓.๓๕๐2 นายสมศักดิ์ ๓๓.๓๕๐9		
วิศวกรโครงสร้าง นายสมศักดิ์ ๓๓.๓478 นายสมศักดิ์ ๓๓.๓๕๐1 นายสมศักดิ์ ๓๓.๓๕14 นายสมศักดิ์ ๓๓.๓475 นายสมศักดิ์ ๓๓.๓๕๐2 นายสมศักดิ์ ๓๓.๓๕๐9		
วิศวกรไฟฟ้า นายสมศักดิ์ ๓๓.๓478 นายสมศักดิ์ ๓๓.๓๕๐1 นายสมศักดิ์ ๓๓.๓๕14 นายสมศักดิ์ ๓๓.๓475 นายสมศักดิ์ ๓๓.๓๕๐2 นายสมศักดิ์ ๓๓.๓๕๐9		
ผู้เขียน นายสมศักดิ์ ๓๓.๓478 นายสมศักดิ์ ๓๓.๓๕๐1 นายสมศักดิ์ ๓๓.๓๕14 นายสมศักดิ์ ๓๓.๓475 นายสมศักดิ์ ๓๓.๓๕๐2 นายสมศักดิ์ ๓๓.๓๕๐9		
ผู้ตรวจ นายสมศักดิ์ ๓๓.๓478 นายสมศักดิ์ ๓๓.๓๕๐1 นายสมศักดิ์ ๓๓.๓๕14 นายสมศักดิ์ ๓๓.๓475 นายสมศักดิ์ ๓๓.๓๕๐2 นายสมศักดิ์ ๓๓.๓๕๐9		
ผู้อนุมัติ นายสมศักดิ์ ๓๓.๓478 นายสมศักดิ์ ๓๓.๓๕๐1 นายสมศักดิ์ ๓๓.๓๕14 นายสมศักดิ์ ๓๓.๓475 นายสมศักดิ์ ๓๓.๓๕๐2 นายสมศักดิ์ ๓๓.๓๕๐9		
แสดงแบบ นายสมศักดิ์ ๓๓.๓478 นายสมศักดิ์ ๓๓.๓๕๐1 นายสมศักดิ์ ๓๓.๓๕14 นายสมศักดิ์ ๓๓.๓475 นายสมศักดิ์ ๓๓.๓๕๐2 นายสมศักดิ์ ๓๓.๓๕๐9		
Date 28 พฤษภาคม 2563		
แปลนสุขาภิบาลชั้นหลังคา		
1:100	SN-13	23

งานระบบท่อโสโครก (S) , ท่อน้ำทิ้ง(W) , ท่ออากาศ(V) ห้องน้ำเดียว

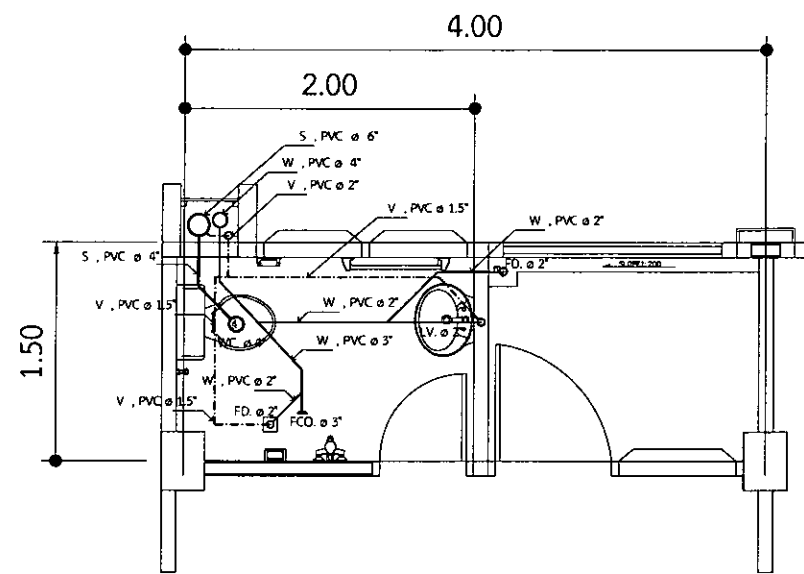


ท่อน้ำทิ้ง WC 1 PLAN 1 floor.
SCALE 1 : 30

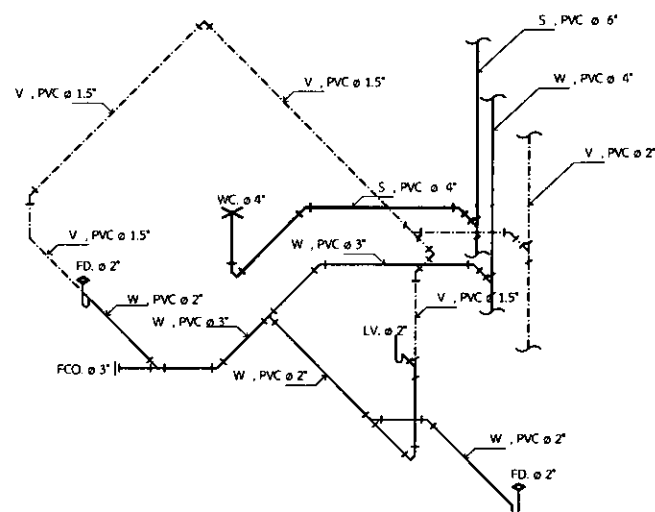


สามมิติท่อน้ำทิ้ง WC 1 PLAN 1 floor.
SCALE 1 : 30

หมายเหตุ 1. การเดินท่อน้ำทิ้งระบบสุขาภิบาลแนวนอนให้เดินใต้พื้น ค.ส.ล. ของทุกชั้น หรือตำแหน่งอื่นหากมีระบุในแบบ

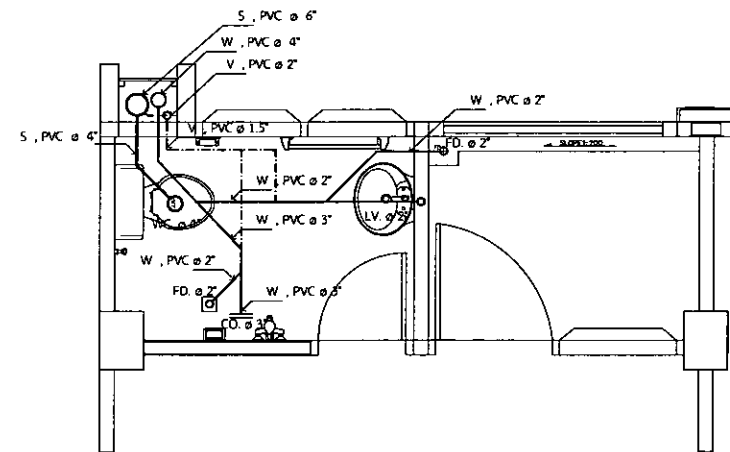

ท่อน้ำทิ้ง WC 1 PLAN 2-4 floor.
SCALE 1 : 30

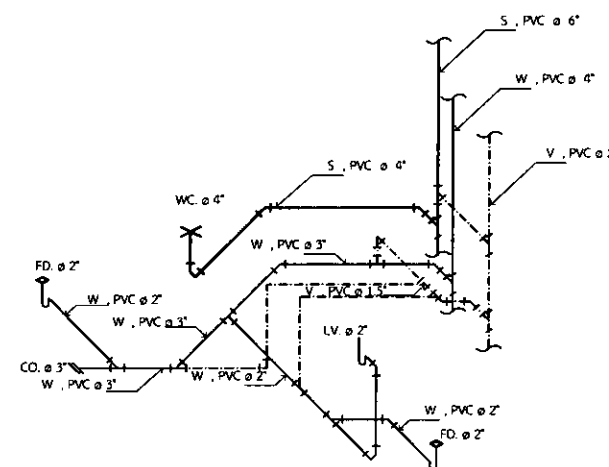

สามมิติท่อน้ำทิ้ง WC 1 PLAN 2-4 floor.
SCALE 1 : 30

หมายเหตุ 1. การเดินท่อน้ำทิ้งระบบสุขาภิบาลแนวนอนให้เดินใต้พื้น ค.ส.ล. ของทุกชั้น หรือตำแหน่งอื่นหากมีระบุในแบบ



กรมโยธาธิการและผังเมือง
กองช่างโยธา

แบบร่าง BRUB 2020-001

REV.	REVISION	DATE

โครงการ

ก่อสร้างอาคารพาณิชย์ ๓ ชั้น
๓.๖๖๖๖ ๖.๖๖๖๖ ๖.๖๖๖๖

สถาปนิก

นายสมศักดิ์ ปาณกุล ๓๓๖.๓๔๗

นายสมศักดิ์ ปาณกุล ๓๓๖.๓๕๐

นายสมศักดิ์ ปาณกุล ๓๓๖.๓๕๓

นายสมศักดิ์ ปาณกุล ๓๓๖.๓๕๖

นายสมศักดิ์ ปาณกุล ๓๓๖.๓๕๙

นายสมศักดิ์ ปาณกุล ๓๓๖.๓๖๒

วิศวกรโยธา

นายสมศักดิ์ ปาณกุล ๓๓๖.๓๖๕

นายสมศักดิ์ ปาณกุล ๓๓๖.๓๖๘

นายสมศักดิ์ ปาณกุล ๓๓๖.๓๖๙

นายสมศักดิ์ ปาณกุล ๓๓๖.๓๗๐

วิศวกรไฟฟ้า

นายสมศักดิ์ ปาณกุล ๓๓๖.๓๗๓

นายสมศักดิ์ ปาณกุล ๓๓๖.๓๗๖

ผู้เขียน

นายสมศักดิ์ ปาณกุล ๓๓๖.๓๗๙

นายสมศักดิ์ ปาณกุล ๓๓๖.๓๘๒

นายสมศักดิ์ ปาณกุล ๓๓๖.๓๘๕

ผู้ตรวจ

นายสมศักดิ์ ปาณกุล ๓๓๖.๓๘๘

นายสมศักดิ์ ปาณกุล ๓๓๖.๓๙๑

ผู้ควบคุม

นายสมศักดิ์ ปาณกุล ๓๓๖.๓๙๔

นายสมศักดิ์ ปาณกุล ๓๓๖.๓๙๗

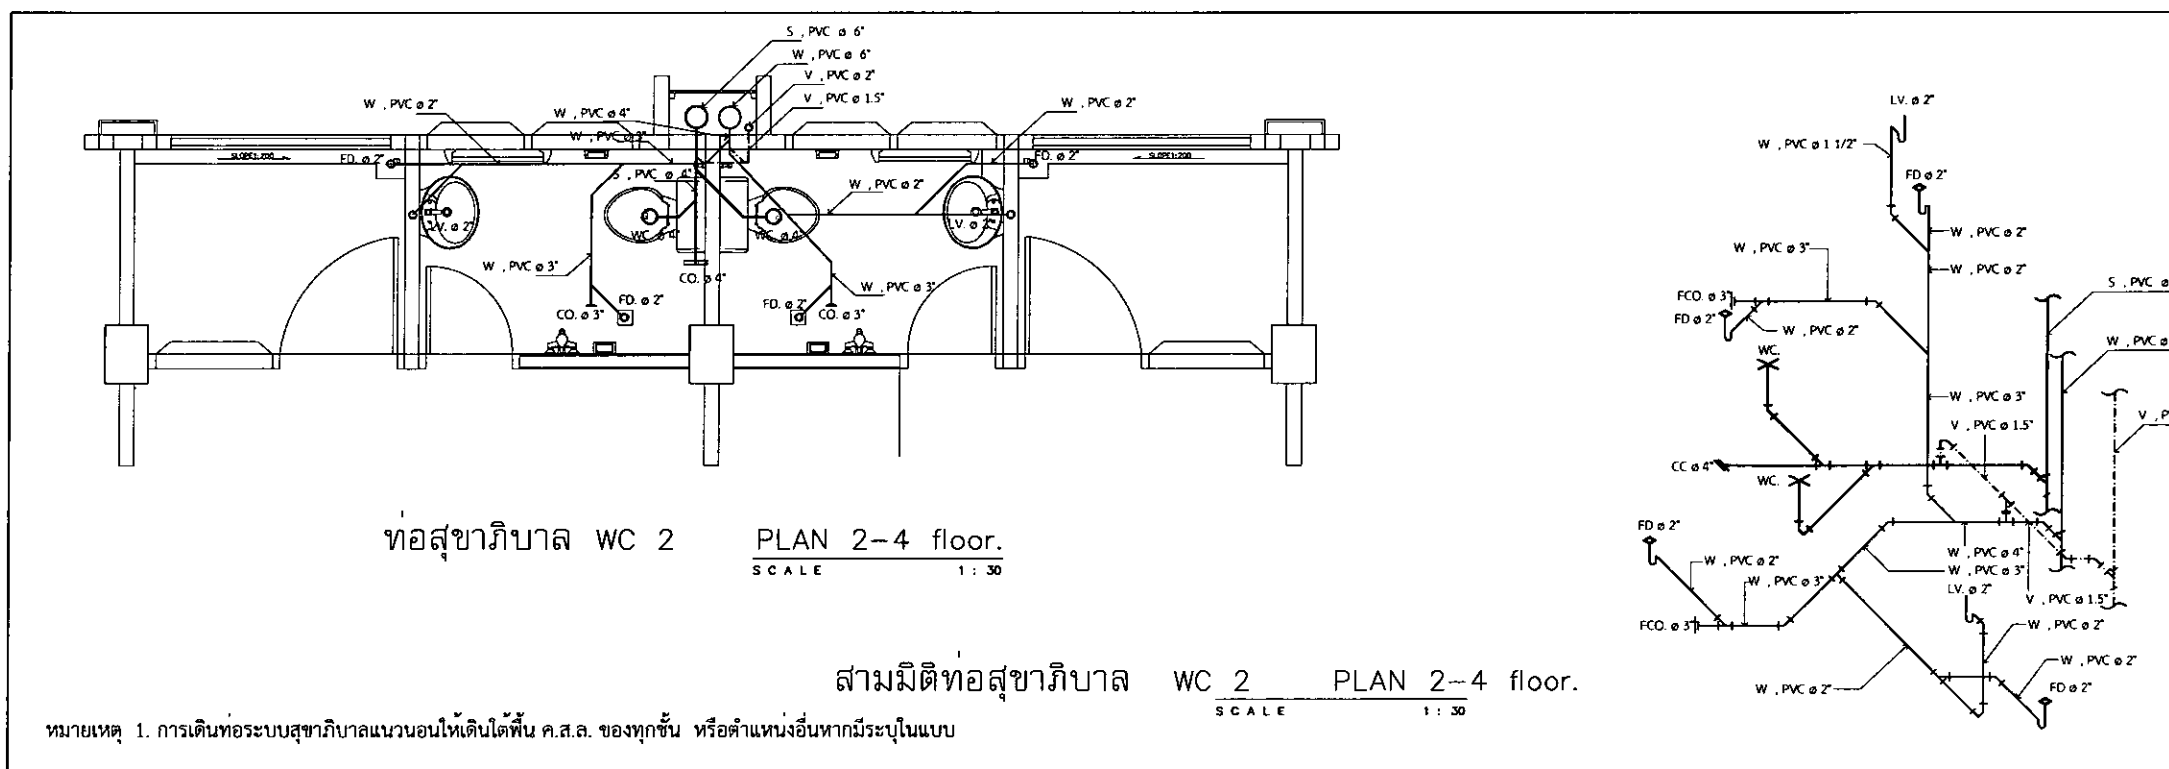

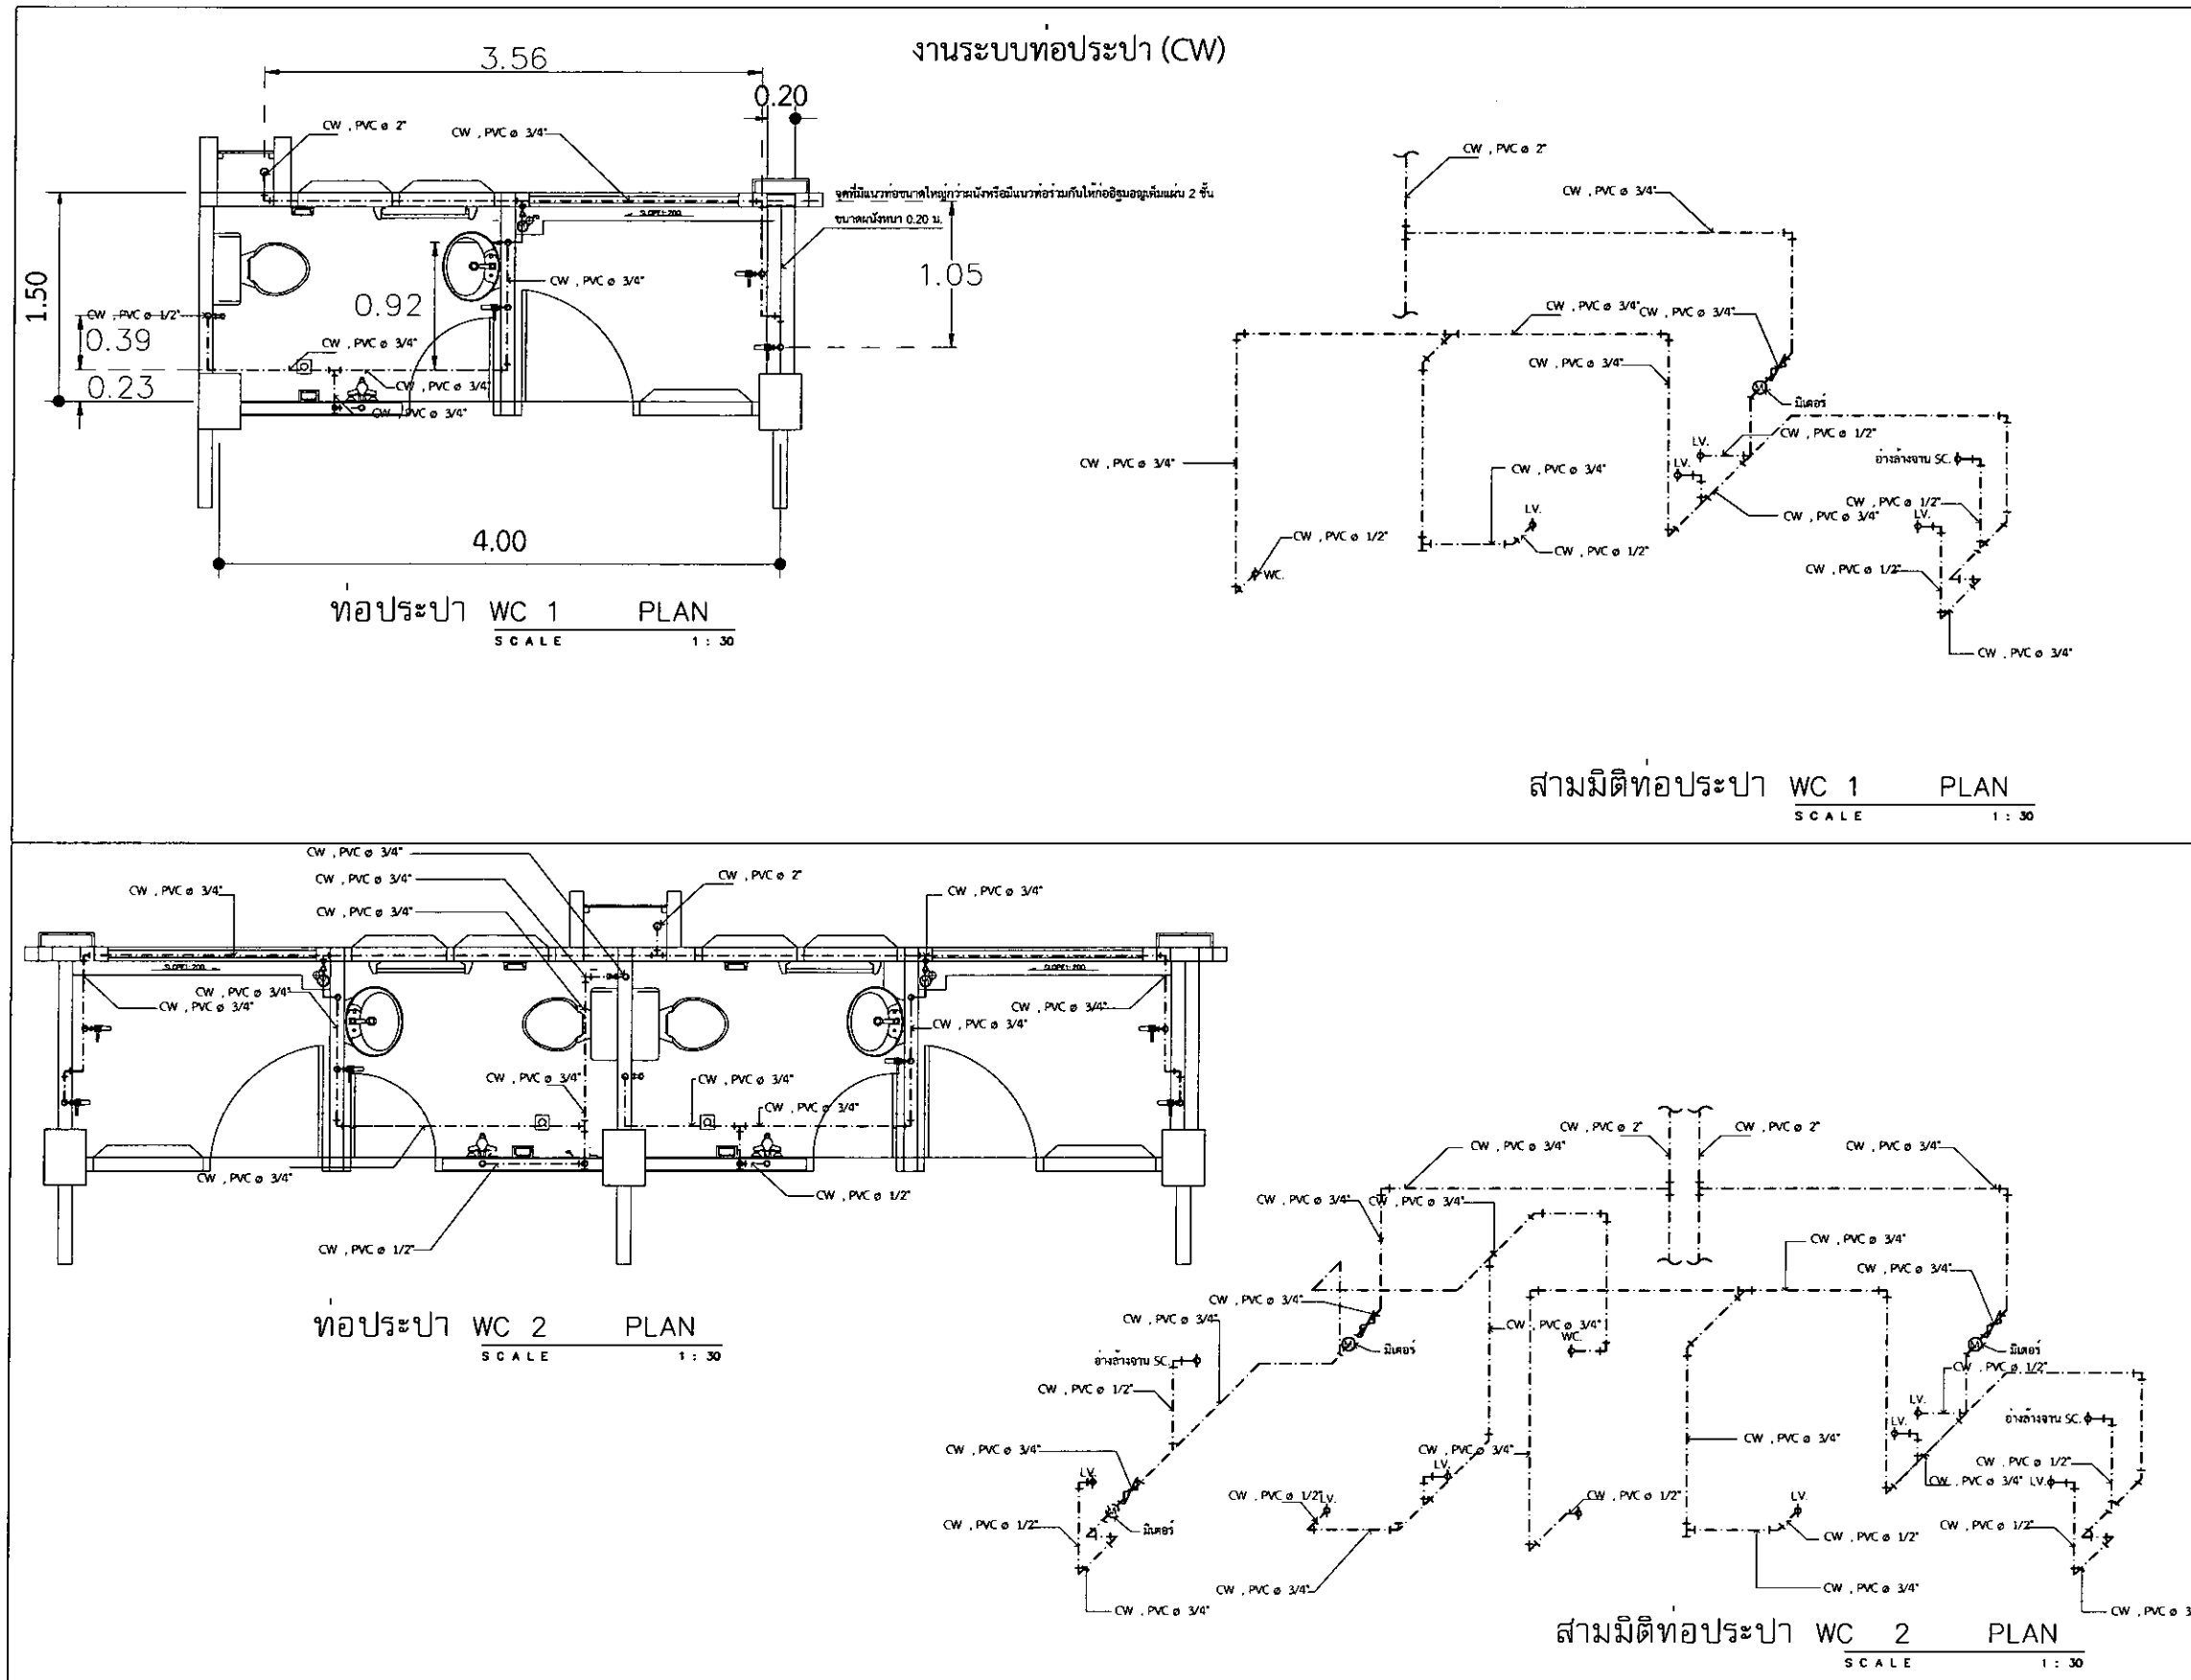

		
กรมส่งเสริมการศึกษานานาชาติ มหาวิทยาลัยราชภัฏวไลยอลงกรณ์		
เลขที่งาน: BRUB 2020-001		
REV.	REVISION	DATE
โครงการ การออกแบบระบบท่อประปาอาคาร อาคารเรียน 100 ปี มหาวิทยาลัยราชภัฏวไลยอลงกรณ์		
สถาปนิก นายสมศักดิ์ ประทุมสุพรรณ 3475 นายณัฐ นิลสุต 3501 นายวิเศษ นิลสุต 3614 นายณัฐวัฒน์ อังคิษฐ์ 3475 นายณัฐวัฒน์ พรหมราช 3475 นายณัฐวัฒน์ พรหมราช 3475		
วิศวกรโครงสร้าง นายณัฐวัฒน์ นิลสุต 3475 นายณัฐวัฒน์ นิลสุต 3475 นายณัฐวัฒน์ นิลสุต 3475 นายณัฐวัฒน์ นิลสุต 3475 นายณัฐวัฒน์ นิลสุต 3475		
วิศวกรไฟฟ้า นายณัฐวัฒน์ นิลสุต 3475 นายณัฐวัฒน์ นิลสุต 3475 นายณัฐวัฒน์ นิลสุต 3475 นายณัฐวัฒน์ นิลสุต 3475 นายณัฐวัฒน์ นิลสุต 3475		
ผู้เขียน นายณัฐวัฒน์ นิลสุต 3475 นายณัฐวัฒน์ นิลสุต 3475 นายณัฐวัฒน์ นิลสุต 3475 นายณัฐวัฒน์ นิลสุต 3475 นายณัฐวัฒน์ นิลสุต 3475		
ผู้ตรวจ นายณัฐวัฒน์ นิลสุต 3475 นายณัฐวัฒน์ นิลสุต 3475 นายณัฐวัฒน์ นิลสุต 3475 นายณัฐวัฒน์ นิลสุต 3475 นายณัฐวัฒน์ นิลสุต 3475		
ผู้อนุมัติ นายณัฐวัฒน์ นิลสุต 3475 นายณัฐวัฒน์ นิลสุต 3475 นายณัฐวัฒน์ นิลสุต 3475 นายณัฐวัฒน์ นิลสุต 3475 นายณัฐวัฒน์ นิลสุต 3475		
แสดงแบบ นายณัฐวัฒน์ นิลสุต 3475 นายณัฐวัฒน์ นิลสุต 3475 นายณัฐวัฒน์ นิลสุต 3475 นายณัฐวัฒน์ นิลสุต 3475 นายณัฐวัฒน์ นิลสุต 3475		
Date 28 พฤษภาคม 2563		
ขยายระบบท่อประปา WC 1-2 PLAN 1 : 30		
SN-16	23	

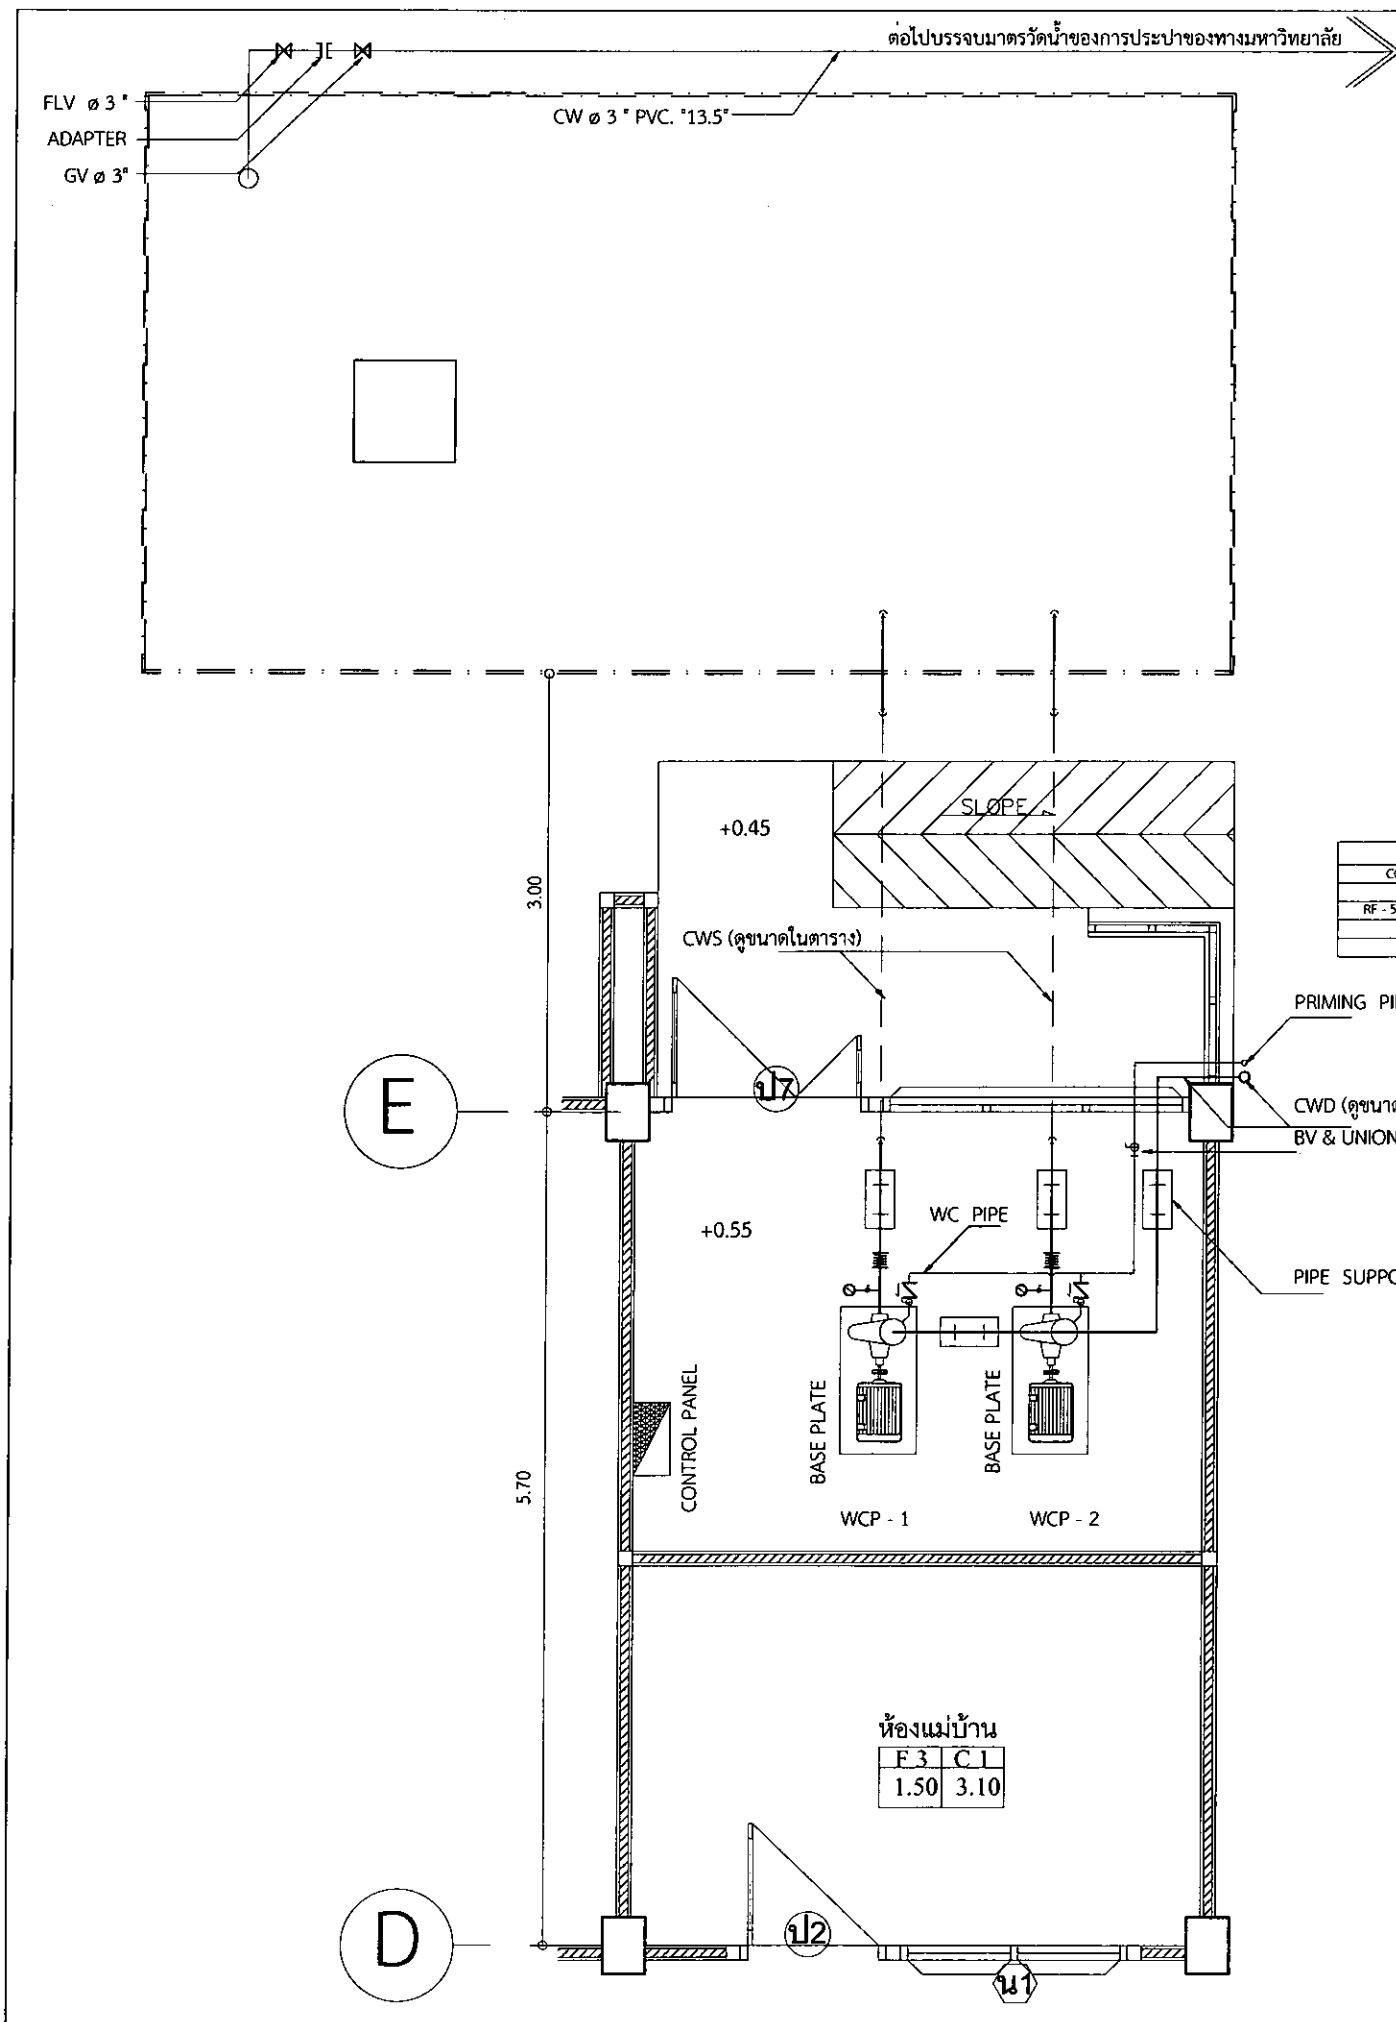

ข้อกำหนด	
1	ติดตั้งปั๊มที่ห้องปั๊มน้ำตามแบบที่แนบมา จำนวน 2 ชุด พร้อมอุปกรณ์ที่เกี่ยวข้อง
2	ติดตั้งระบบท่อส่งน้ำจากถังเก็บน้ำใต้ดินไปยังถังเก็บน้ำด้านบน
3	ติดตั้งระบบท่อส่งน้ำจากถังเก็บน้ำด้านบนไปยังถังเก็บน้ำด้านล่าง
4	การต่อท่อส่งน้ำจากถังเก็บน้ำด้านบนไปยังถังเก็บน้ำด้านล่าง จะต้องใช้ท่อที่มีขนาดอย่างน้อย 1 นิ้ว และต้องมีการรองรับท่อที่เหมาะสม
5	การติดตั้งปั๊มจะต้องติดตั้งตามแบบที่แนบมา และต้องมีการติดป้ายกำกับ (INSTRUCTION - HANDBOOK) ให้ถูกต้อง
6	การติดตั้งปั๊มจะต้องติดตั้งตามแบบที่แนบมา และต้องมีการติดป้ายกำกับ (INSTRUCTION - HANDBOOK) ให้ถูกต้อง
7	การติดตั้งปั๊มจะต้องติดตั้งตามแบบที่แนบมา และต้องมีการติดป้ายกำกับ (INSTRUCTION - HANDBOOK) ให้ถูกต้อง
8	การติดตั้งปั๊มจะต้องติดตั้งตามแบบที่แนบมา และต้องมีการติดป้ายกำกับ (INSTRUCTION - HANDBOOK) ให้ถูกต้อง
9	การติดตั้งปั๊มจะต้องติดตั้งตามแบบที่แนบมา และต้องมีการติดป้ายกำกับ (INSTRUCTION - HANDBOOK) ให้ถูกต้อง
10	การติดตั้งปั๊มจะต้องติดตั้งตามแบบที่แนบมา และต้องมีการติดป้ายกำกับ (INSTRUCTION - HANDBOOK) ให้ถูกต้อง

SPECIFICATION OF PUMP	
PUMP	TYPE : END - SUCTION CENTRIFUGAL PUMP
	CASING : CAST IRON
	IMPELLER : DUCTILE IRON OR BRONZE
	SHAFT : STAINLESS STEEL
	SEAL : MECHANICAL
	EQUIVALENT :
MOTOR	TYPE : HORIZONTAL SQUIRREL CAGE INDUCTION MOTOR
	POWER : 380 V/3 Ø / 50 Hz
	INSULATION : CLASS F
	EQUIVALENT TO :

SPECIFICATION OF WATER PUMP									
CODE	NO. OF STOREYS	NO. OF UNITS	PUMP		MOTOR		CWS (mm.)	CWD (mm.)	RT HEIGHT (M)
RF - 555 96 A	5	96	CAPACITY (GPM.)	TDH (FT)	SPEED (RPM)	POWER (HP)	100	80	20.6500
			180	100	29000	10.0000			



กระทรวงศึกษาธิการ
มหาวิทยาลัยเทคโนโลยีพระจอมเกล้าธนบุรี

เลขที่แบบ: BRU.B 2020-001

REV.	REVISION	DATE

โครงการ

ก่อสร้างอาคารหอประชุมและศูนย์การเรียนรู้
ต.ในมิ่ง อ.เมือง จ.บุรีรัมย์

สถาปนิก

นายสมศักดิ์ ปะจูดานนท์ สด.3478
นายสมศักดิ์ ปะจูดานนท์ สด.3501
นายวิชาญ แซ่โง้ว สด.3614
นายปัทมพงศ์ สด.3475
นายอัครวิทย์ พรมพรมพรม สด.5982
นายอัครวิทย์ พรมพรมพรม สด.18349

วิศวกรโครงสร้าง

นายสมศักดิ์ ปะจูดานนท์ สด.2741
นายสมศักดิ์ ปะจูดานนท์ สด.9352
นายสมศักดิ์ ปะจูดานนท์ สด.29504
นายสมศักดิ์ ปะจูดานนท์ สด.28619
นายสมศักดิ์ ปะจูดานนท์ สด.22166

วิศวกรไฟฟ้า

นายวิชาญ แซ่โง้ว สด.5032
นายวิชาญ แซ่โง้ว สด.40552

ผู้เขียน

นายวิชาญ แซ่โง้ว
นายวิชาญ แซ่โง้ว สด.2741
นายวิชาญ แซ่โง้ว สด.9352
นายวิชาญ แซ่โง้ว สด.29504
นายวิชาญ แซ่โง้ว สด.28619
นายวิชาญ แซ่โง้ว สด.22166

ผู้ตรวจสอบ

นายวิชาญ แซ่โง้ว
นายวิชาญ แซ่โง้ว สด.2741
นายวิชาญ แซ่โง้ว สด.9352
นายวิชาญ แซ่โง้ว สด.29504
นายวิชาญ แซ่โง้ว สด.28619
นายวิชาญ แซ่โง้ว สด.22166

ผู้ควบคุม

นายวิชาญ แซ่โง้ว
นายวิชาญ แซ่โง้ว สด.2741
นายวิชาญ แซ่โง้ว สด.9352
นายวิชาญ แซ่โง้ว สด.29504
นายวิชาญ แซ่โง้ว สด.28619
นายวิชาญ แซ่โง้ว สด.22166

ผู้ดำเนินการ

นายวิชาญ แซ่โง้ว
นายวิชาญ แซ่โง้ว สด.2741
นายวิชาญ แซ่โง้ว สด.9352
นายวิชาญ แซ่โง้ว สด.29504
นายวิชาญ แซ่โง้ว สด.28619
นายวิชาญ แซ่โง้ว สด.22166

ผู้ดำเนินการ

นายวิชาญ แซ่โง้ว
นายวิชาญ แซ่โง้ว สด.2741
นายวิชาญ แซ่โง้ว สด.9352
นายวิชาญ แซ่โง้ว สด.29504
นายวิชาญ แซ่โง้ว สด.28619
นายวิชาญ แซ่โง้ว สด.22166

ห้องแม่บ้าน

F.3	C.1
1.50	3.10

รายการประกอบแบบสุขาภิบาล

ม.ท.ร.ร.ร.	1	100
------------	---	-----



Date 28 สิงหาคม 2563

Drawn By



Scale

SN-18

23

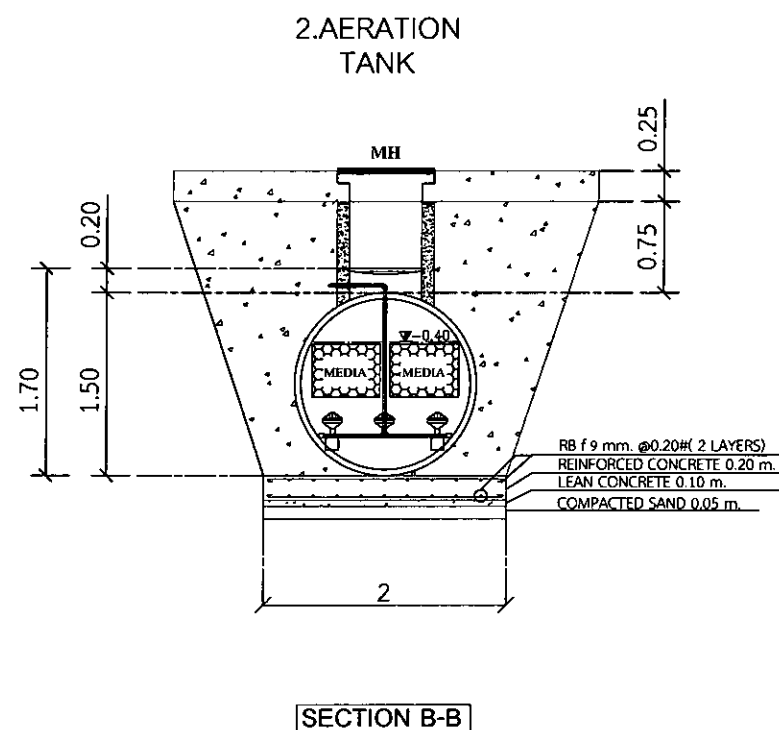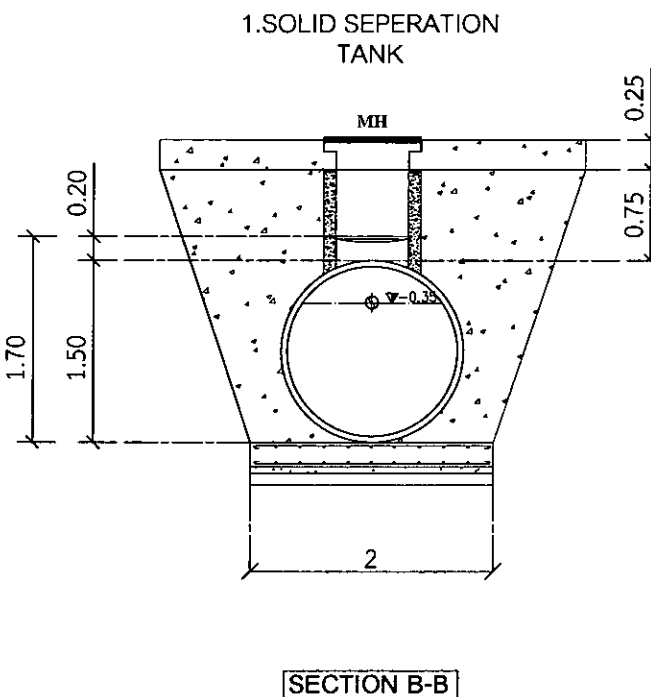

แบบขยายถังบำบัดน้ำเสีย		Drawing No.	Total
มาตราส่วน	1 : 30	SN-19	23

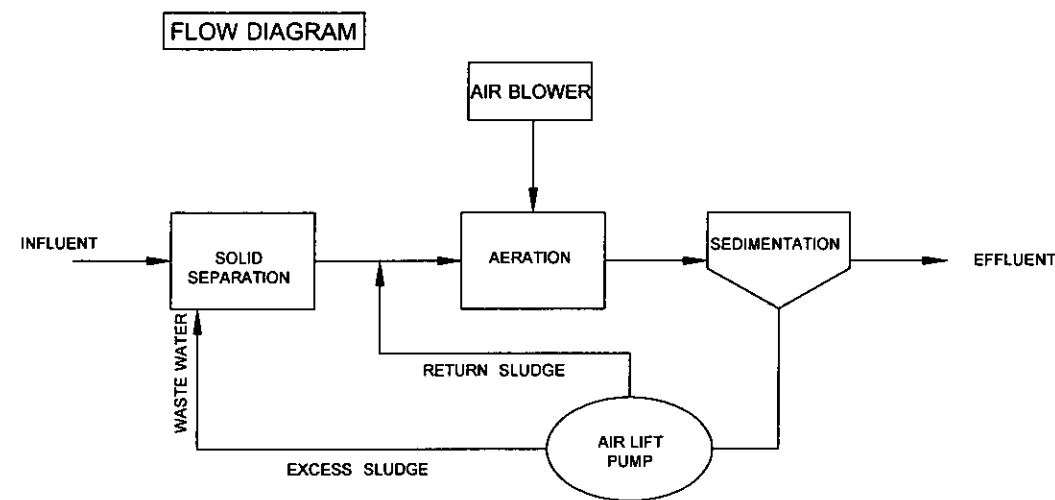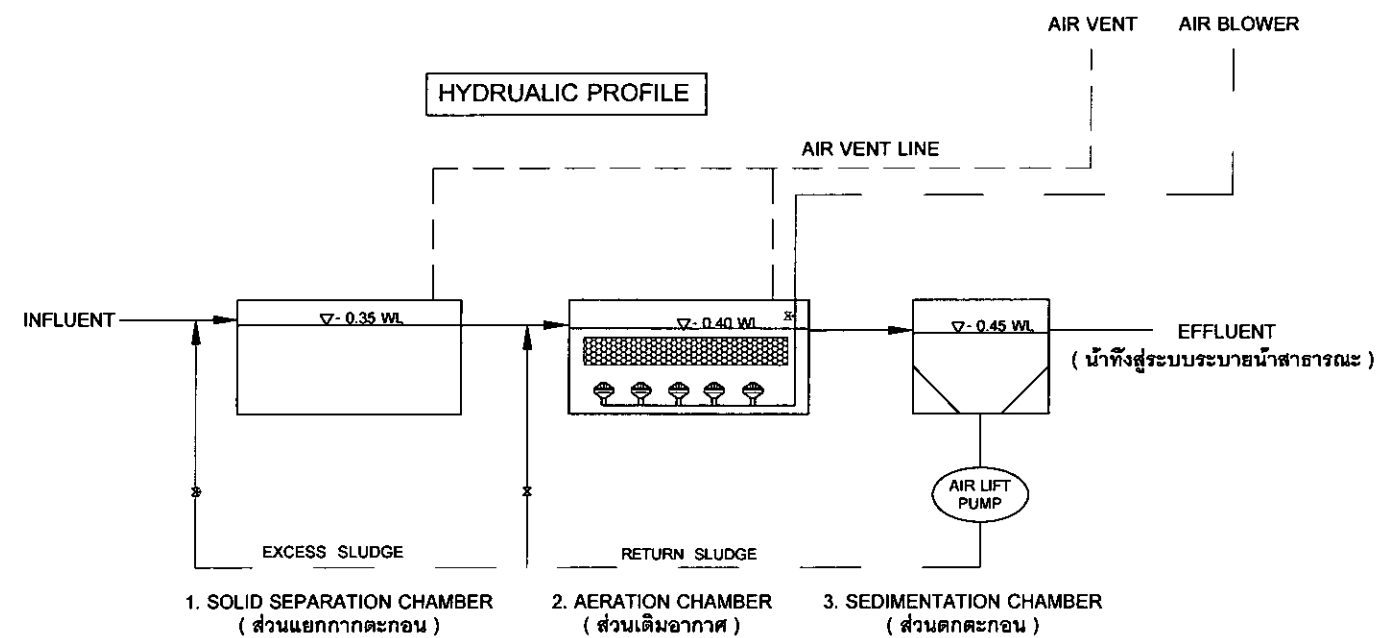

SYMBOL LIST

NO	SYMBOL	DESCRIPTION
1.	—	WASTE & SOIL LINE
2.	— — —	SLUDGE LINE
3.	~~~~~	SUPERNATANT OVER FLOW LINE
4.	- - - - -	AIR VENT LINE
5.	•••••	AIR DIFFUSER
6.	⋈	BALL VALVE
7.	⌞	CHECK VALVE
8.	■	CONTACT MEDIA
9.		

กรมทรัพยากรธรรมชาติและสิ่งแวดล้อม กองอนุรักษ์ทรัพยากรน้ำ		
BRUB 2020- 001		
REV.	REVISION	DATE
โครงการ การสร้างและดำเนินการบำบัดน้ำเสียชุมชน ในพื้นที่ อ.เมือง จ.บุรีรัมย์		
สถาบัน มหาวิทยาลัยราชภัฏบุรีรัมย์		
นายสมชาย ภูมิพัฒน์ 3478 นายสมชาย ภูมิพัฒน์ 3501 นายสมชาย ภูมิพัฒน์ 3614 นายสมชาย ภูมิพัฒน์ 3675 นายสมชาย ภูมิพัฒน์ 3982 นายสมชาย ภูมิพัฒน์ 3989		
วิศวกรโครงการ		
นายสมชาย ภูมิพัฒน์ 3741 นายสมชาย ภูมิพัฒน์ 3932 นายสมชาย ภูมิพัฒน์ 39504 นายสมชาย ภูมิพัฒน์ 39619 นายสมชาย ภูมิพัฒน์ 39666		
วิศวกรไฟฟ้า		
นายสมชาย ภูมิพัฒน์ 3932 นายสมชาย ภูมิพัฒน์ 39552		
ผู้เขียน		
นายสมชาย ภูมิพัฒน์ นายสมชาย ภูมิพัฒน์ นายสมชาย ภูมิพัฒน์		
ผู้ตรวจ		
นายสมชาย ภูมิพัฒน์ นายสมชาย ภูมิพัฒน์		
ผู้ควบคุม		
รศ. สมชาย ภูมิพัฒน์ รศ. สมชาย ภูมิพัฒน์		
มาตรฐาน		
DIAGRAM 1: 30		
Date 28 พฤษภาคม 2563		
Diagram No		Total 23

