











งานออกแบบและก่อสร้าง
กองนโยบาย และแผน
สำนักงานอธิการบดี

โครงการ

งานปรับปรุงอาคารปฏิบัติการคณะพยาบาลศาสตร์
ตำบลในเมือง อำเภอเมืองบุรีรัมย์ จังหวัดบุรีรัมย์
(ส่วนต่อเติม)

มหาวิทยาลัยราชภัฏบุรีรัมย์

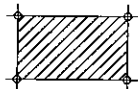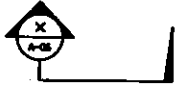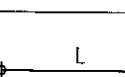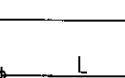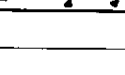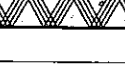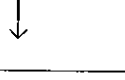สารบัญแบบ			รายการประกอบแบบ			สัญลักษณ์ประกอบแบบ		 ราชบัณฑิตยสถาน กรมศิลปากร กรมศิลปากร กรมศิลปากร
แผ่นที่	แบบสถาปัตยกรรม		แผ่นที่	แบบสถาปัตยกรรม				
A-01	1	สารบัญแบบ สัญลักษณ์ประกอบแบบ รายการประกอบแบบ			งานระบบไฟฟ้า		ทิศเหนือ	เลขที่แบบ BRU.B. 2021-003 REV. REVISION DATE โครงการ งานปรับปรุงอาคาร ปฏิบัติการและขยายผล ตำบลเมือง อำเภอเมืองบุรีรัมย์ จังหวัดบุรีรัมย์ สถาปนิก นายคณิน นิลสกุล ส.ล. 3501 นายวิลาศ แม่เรียง ส.ล. 3614 นายจักรกริช พรหมราชกุล ส.ล. 5982 นายอรุณกร จันทร์เดือน ส.ล. 18369 วิศวกรโครงสร้าง นายสุวิธ นานประเสริฐ ส.ล. 29504 นายพรวิทย์ สมบัติไทย ส.ล. 9352 นายอนุพงศ์ อังสุพนม ส.ล. 28619 วิศวกรไฟฟ้า นางจาริณี มั่นแก้ว ส.ล. 5032 นายศุภิต อุทิศสุนทร ส.ล. 40552 ผู้เขียน นายวิทยากร ทองดี นายอรุณกร จันทร์เดือน ผู้ตรวจ นายจักรกริช พรหมราชกุล หัวหน้างานออกแบบและก่อสร้าง ผู้อนุมัติ รองศาสตราจารย์ ดร. วิวัฒน์ อธิการบดีมหาวิทยาลัยราชภัฏบุรีรัมย์ สารบัญแบบ รายการประกอบแบบ รายการประกอบแบบสุดท้าย แบบนี้เป็นลิขสิทธิ์ของมหาวิทยาลัย ห้ามมิให้ผู้ใดทำซ้ำหรือดัดแปลง หากฝ่าฝืน จะได้รับโทษตามกฎหมาย หากผู้ใดฝ่าฝืนจะผิดกฎหมาย
A-02	2	ผังบริเวณส่วนต่อเติมอาคารปฏิบัติการพยาบาล ชั้นที่ 1	E-03	31	แปลนระบบไฟฟ้าแสงสว่าง ชั้น 1		แสดงแนวเขตที่ดิน	
A-03	3	แปลนพื้นที่ชั้น 1	E-04	32	แปลนระบบไฟฟ้าแสงสว่าง ชั้น 2		แสดงแนวรูปตัดหลัก	
A-04	4	แปลนพื้นที่ชั้น 2	E-05	33	แปลนระบบไฟฟ้ารับ ชั้น 1		แสดงแนวรูปตัดย่อย	
A-05	5	แปลนหลังคา	E-06	34	แปลนระบบไฟฟ้ารับ ชั้น 2		แสดงตำแหน่งหัวเสา	
A-06	6	รูปด้าน A	E-07	35	แปลนระบบเครื่องปรับอากาศ ชั้น 1		ผนังก่ออิฐฉาบปูนฉาบเรียบทาสี	
A-07	7	รูปด้าน B	E-08	36	แปลนระบบเครื่องปรับอากาศ ชั้น 2		ผนังก่ออิฐฉาบปูนฉาบเรียบทาสี	
A-08	8	รูปด้าน C			งานตกแต่งภายใน		แสดงพื้น ผนัง คสล.	
A-09	9	รูปด้าน D					ระยะจากศูนย์กลางถึงศูนย์กลาง	
A-10	10	ขยายประตู-หน้าต่าง					ระยะจากศูนย์กลางถึงระยะริม	
A-11	11	แบบขยายหน้าต่าง					ระยะริมถึงระยะริม	
A-12	12	รูปตัด A			รายการพื้น		แสดงตำแหน่งข้อขยาย	
A-13	13	รูปตัด B	1		พื้น ค.ส.ล. ผิวไม้ไฟเบอร์ซีเมนต์พื้น ผิวลายเลียน ขนาด 2.5x15x300 ซม. ทาสี (เลือกสีภายหลัง)		คอนกรีตหยาบ	
A-14	14	รูปตัด C	2		พื้น ค.ส.ล. ผิวปูกระเบื้องแกรนิตโต้ ขนาด 0.60x0.60 ม. ผิวด้านเกรต A (เลือกสีภายหลัง)		ทรายอัดแน่น	
A-15	15	ขยายรูปด้านข้างโครงเหล็กค้ำทางเข้า	3		พื้น ค.ส.ล. ผิวกรวดล้างทรายล้าง ทำลายล้างไปตามแบบ (ยกเลิก)		ดินเดิม	
A-16	16	แบบขยายตกแต่งรูปด้าน A,C	4		พื้นโครงเหล็กกล่อง 2"x2" หนา 2 มม. ปูด้วยแผ่นไฟเบอร์ซีเมนต์ปิดทับแผ่นลามิเนต ลายไม้สีครีม (เลือกสีภายหลัง)		เส้นชี้แสดงรายละเอียด	
A-17	17	แบบขยายตกแต่งรูปด้าน B,D			รายการผนัง		ทิศทางการมองรูปด้าน	
		แบบโครงสร้าง	1		ผนังก่ออิฐมวลเบาขนาด 0.20x0.40x0.07 ม. ฉาบเรียบ ทาสีน้ำอะครีลิคแท้ 100 %			
S-01	18	แปลนฐานราก	2		ผนังก่ออิฐมวลเบาขนาด 0.20x0.40x0.07 ม. ผิวกรุผนังฉาบเรียบฉาบเรียบทาสี (เลือกสีภายหลัง)			
S-02	19	แปลนคานคอดิน ชั้น 1	3		ผนังก่ออิฐมวลเบาขนาด 0.20x0.40x0.07 ม. ผิวกรุผนังฉาบเรียบฉาบเรียบทาสี (เลือกสีภายหลัง)			
S-03	20	แปลนคาน ชั้น 2	4		โครงไม้เนื้อแข็ง 1/2 x 2 นิ้ว กรุไม้ไผ่ขนาด 4 มม.ทับหน้าแผ่น LAMINATE (ลาย Colorado Oak ลายไม้สีขาว)หนา 0.8 มม.(หรือลายเทียบเท่า)			
S-04	21	แปลนคานรับโครงหลังคา ชั้น 3	5		ผนังก่ออิฐมวลเบาขนาด 0.19x0.19 ม. (ยกเลิก)			
S-05	22	แปลนโครงหลังคา	6		ผนังแผ่นไม้ฝาไฟเบอร์ซีเมนต์ ขนาด 20x300 ซม.หนา 8 มม.ฉาบเรียบ ติดโครงเหล็กกล่อง ขนาด 2"x2"หนา 2 มม.#0.60ม.			
S-06	23	ขยายรูปตัดฐานราก			กรุทับแผ่นไม้ฝาไฟเบอร์ซีเมนต์ ผิวเรียบ เสาช่อง 4 " ขนาดกว้าง 23.6x300 ซม. หนา 1 มม.ทำสีจากโรงงานผู้ผลิต (สีดำ)			
S-07	24	ขยายพื้นที่ GS1-GS2,S1	7		ผนังก่ออิฐฉาบปูนฉาบเรียบ ทาสีน้ำอะครีลิคแท้ 100 %			
S-08	25	แบบขยายเสา	8		ผนังก่ออิฐฉาบปูนฉาบเรียบ ฉาบเรียบ ติดวอลล์เปเปอร์ 3 มิติ 3D			
S-09	26	แบบขยายคาน			รายการ ฝ้า เพดาน			
S-10	27	แบบขยายบันไดเหล็ก	11		งานทำฝ้าเพดานยิบฉาบบอร์ด หนา 9 มม. โครงสร้างเหล็กชุบสังกะสี หนา 0.50มม.ทาสีน้ำอะครีลิคแท้ 100%			
S-11	28	ขยายรูปตัดโครงถัก T-1	12		งานทำฝ้าแผ่นไฟเบอร์ซีเมนต์ หนา 4 มม. โครงสร้างเหล็กชุบสังกะสี หนา 0.50มม.ทาสีน้ำอะครีลิคแท้ 100%			
		งานระบบไฟฟ้า	13		งานทำฝ้าแผ่นไฟเบอร์ซีเมนต์ หนา 4 มม. มีรูระบายอากาศ โครงสร้างเหล็กชุบสังกะสีหนา 0.50มม.ทาสีน้ำอะครีลิคแท้ 100%			
E-01	29	ตารางโหลดตู้ควบคุมไฟฟ้า	14		งานทำฝ้าเพดานยิบฉาบบอร์ด หนา 9 มม. โครงสร้างเหล็กชุบสังกะสี หนา 0.50มม.ทับหน้าแผ่นวอลเปเปอร์			
E-02	30	ตารางโหลดตู้ควบคุมไฟฟ้า			(ลายไม้สีครีม เลือกสีภายหลัง)			

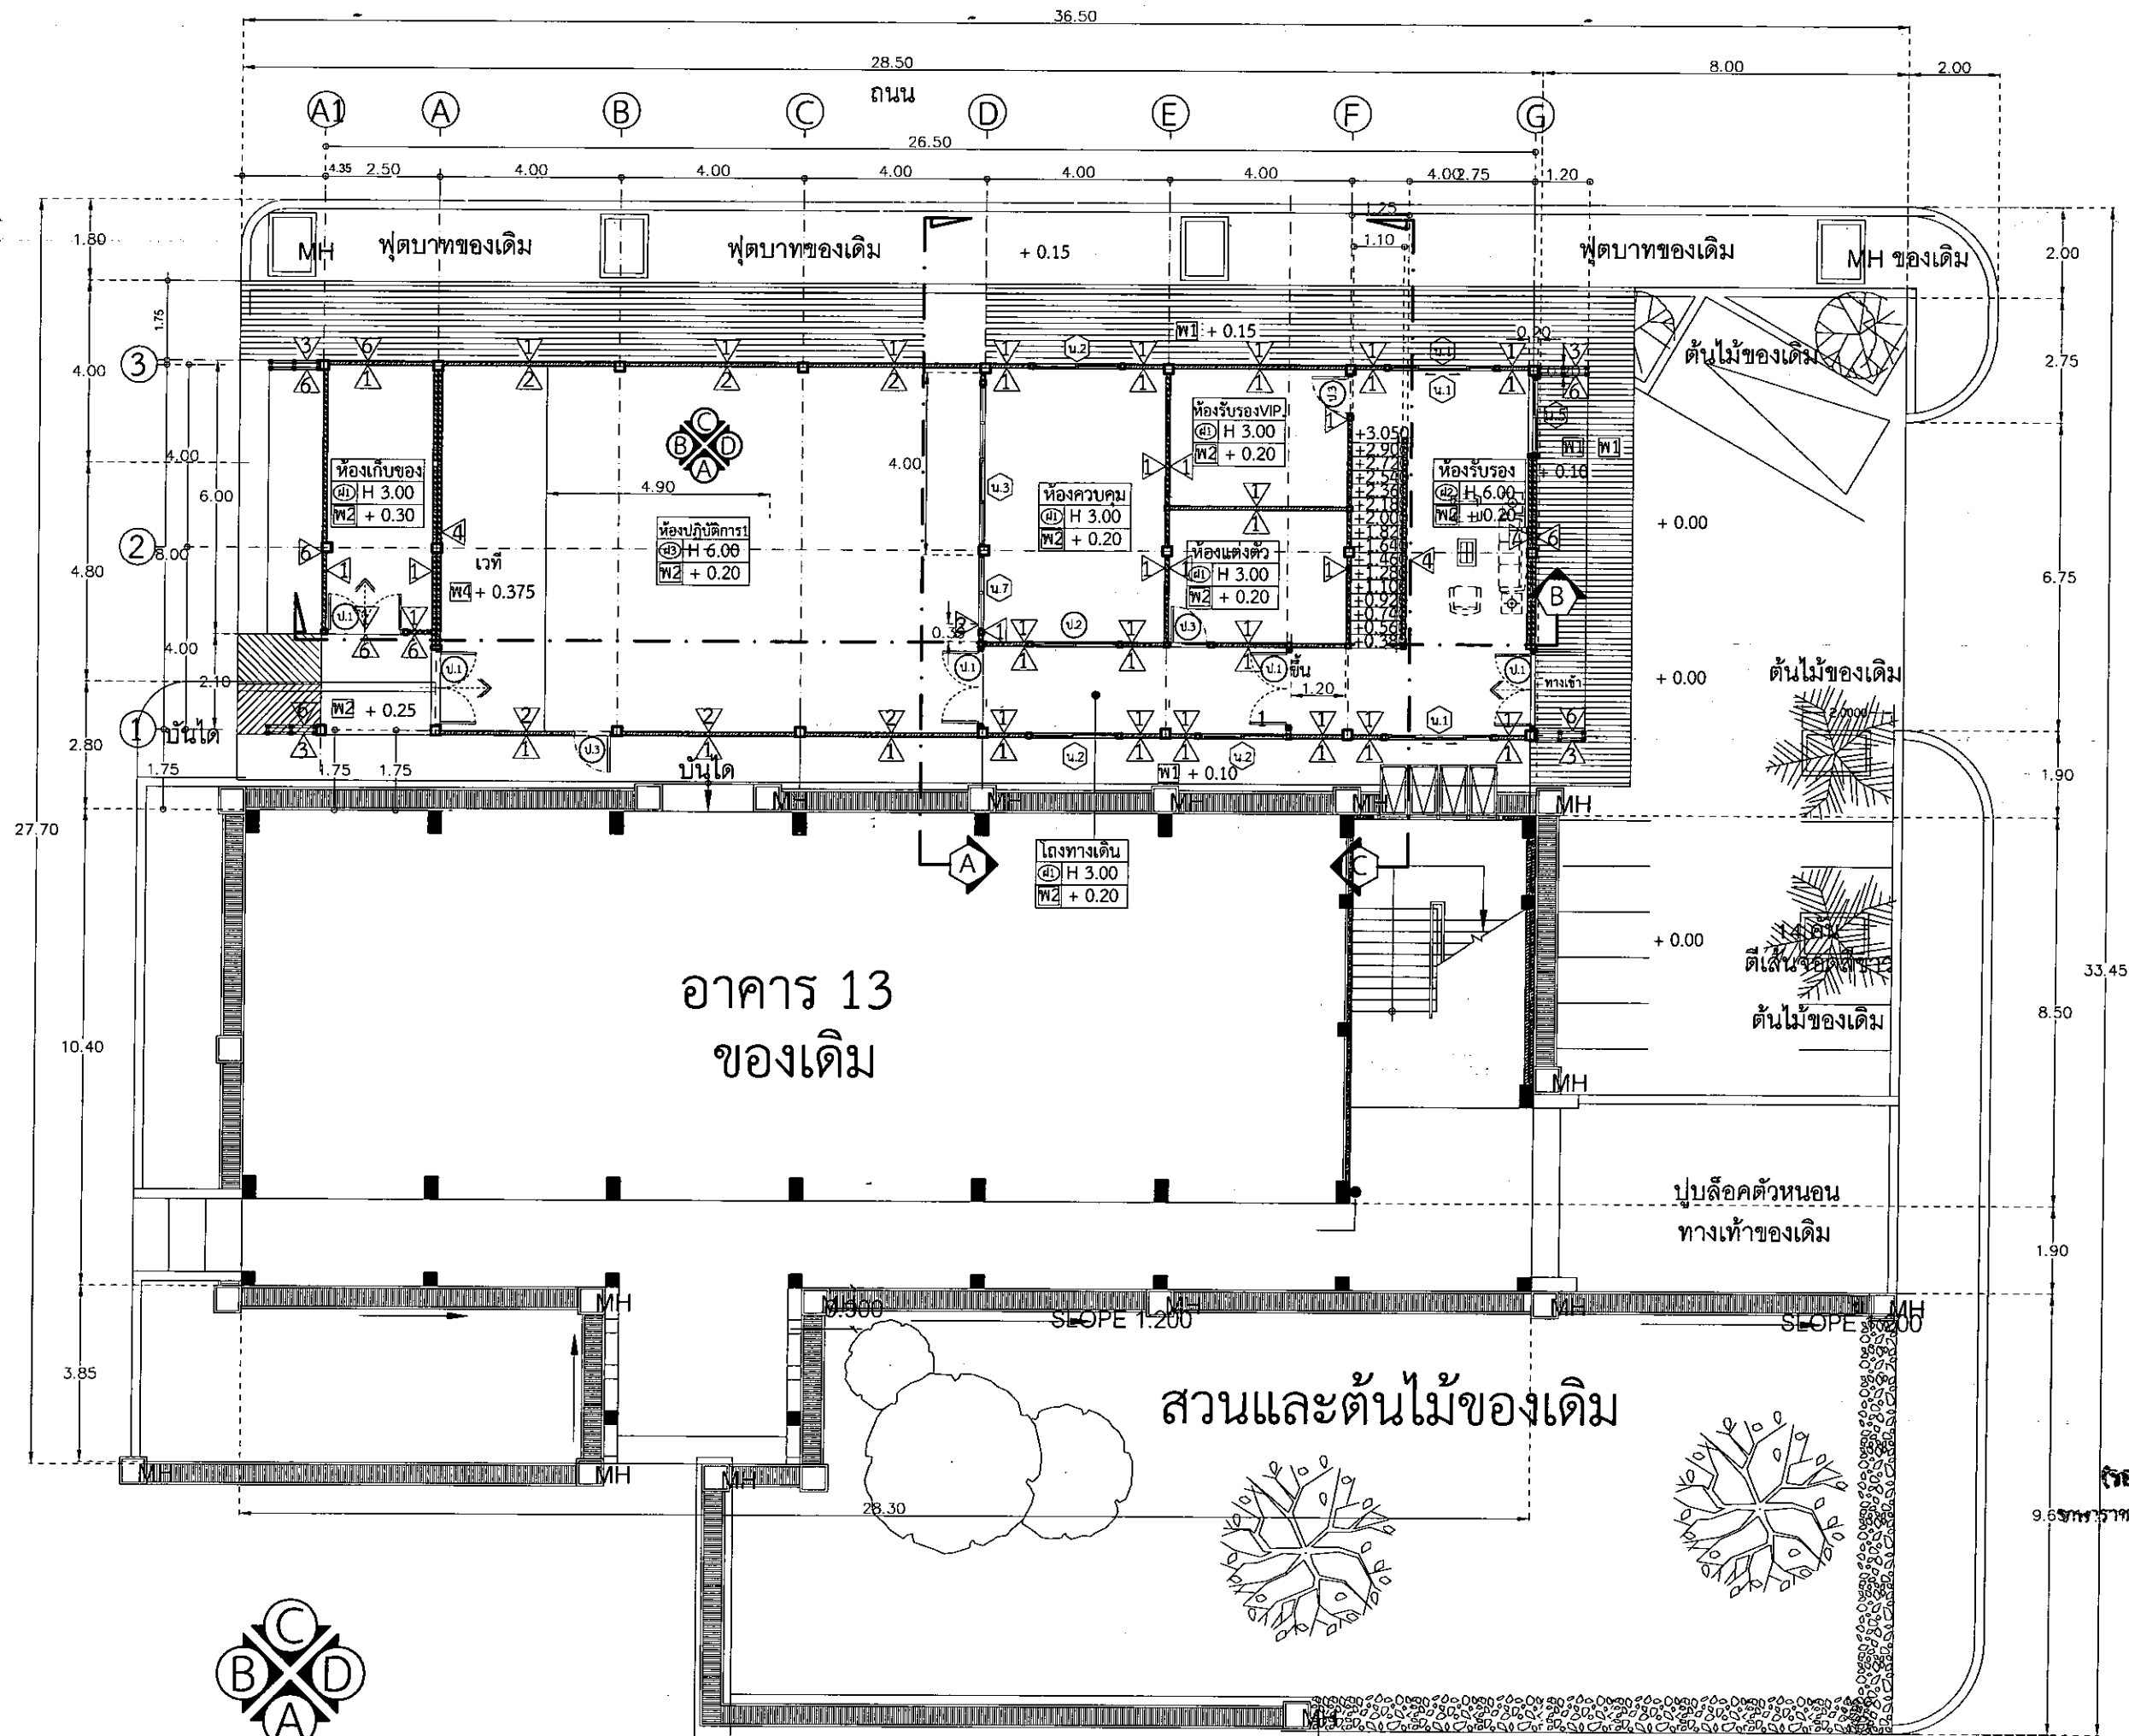

งานออกแบบและก่อสร้าง ก่อสร้างอาคารและถนน
มหาวิทยาลัยราชภัฏวชิรเวศน์

เลขที่แบบ BRU.B. 2021-003

REV. REVISION DATE

โครงการ

งานปรับปรุงอาคาร
ปฏิบัติการพยาบาลศาสตร์
ด้านอนามัย อาชีวอนามัยและสิ่งแวดล้อม จุฬาลงกรณ์มหาวิทยาลัย

สถาปนิก

นายศุภชัย นิลสูง ส.ส. 3501

นายวิสิทธิ์ แผงเรียง ส.ส. 3614

นายจักรกริช พรหมราษฎร์ ส.ส. 5982

นายอรุณกร จันตะเสน ส.ส. 18369

วิศวกรโครงสร้าง

นายสุวิธ นามประเสริฐ ทย. 29504

นายพรศักดิ์ สมบัติใหม่ ทย. 9352

นายณรงค์เดช มีสุขเกษม ทย. 28619

วิศวกรไฟฟ้า

นางจางินี น้าแก้ว ส.ส. 5032

นายสุชาติ ลูกสุพรรณ ทย. 40552

ผู้เขียน

นายวิฑูรย์ ทองดี

นายอรุณกร จันตะเสน

ผู้ตรวจ

นายจักรกริช พรหมราษฎร์
หัวหน้างานออกแบบและก่อสร้าง

ผู้อนุมัติ

(รองศาสตราจารย์อภิสิทธิ์ ใจโอบง)

9.6 การจัดการพื้นที่อาคารและสวนของเดิม
แสดงแบบ

ผังบริเวณส่วนต่อเติมอาคาร
ปฏิบัติการพยาบาล ชั้นที่ 1

แบบนี้เป็นลิขสิทธิ์ของมหาวิทยาลัย
ห้ามมิให้ผู้อื่นลอกเลียนแบบโดยไม่ได้รับอนุญาต
หากฝ่าฝืนจะมีความผิดตามกฎหมาย


Date 30 ธันวาคม 2563

Drawing No. A-02 Total 2/36

ผังบริเวณส่วนต่อเติมอาคารปฏิบัติการพยาบาล ชั้นที่ 1

มาตรฐาน

1 : 100

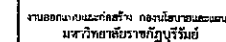

เลขที่แบบ BRU.B. 2021-003

REV.	REVISION	DATE

โครงการ

งานศิลปปรางอาคาร
ปฏิบัติการคณะพยาบาลศาสตร์
ตำบลโนนเมือง อำเภอเมืองบุรีรัมย์ จังหวัดบุรีรัมย์

สถาปนิก

นายต๋นชัย นิลสกุล ส-สอ. 3501

นายวิสารธ์ แผงเวียง ส-สท 3614

นายจักรกฤษ พรหมราชภักดิ์.5982

นายอรรณกร จันตะเคียน ภสธ.18369

วิศวกรรมโครงสร้าง

นายสุปรีชา นามประเสริฐ ภย.29504

นายพรทัศน์ สมบัติใหม่ ถย.9352

นายณรงค์เดช ยังกุลเกษม ภย.28619

วิศวกรรมไฟฟ้า

[illegible]

ผู้เขียน

นายเวทย์พานิช ทองดี

2

นายอรรถกร จันทะเคียน

ស្ថិតិ

--	--

4 m

หัวหน้างานออกแบบและก่อสร้าง

~~ผู้บันทึก~~

โรงเรียนการศึกษานานาชาติ ออสเตรเลีย

จก.ราชการแทน อธิการบดีมหาวิทยาลัยราชภัฏวชิรญาณ


ແຂວງໄຊທອງ

ແປລະເພີ່ນ 1

แบบนี้เป็นวิธีที่เร็วและมากกว่าวิธีอื่น
ถ้าไม่มีวิธีใดที่ดีกว่าวิธีนี้ก็คิดแบบอื่น
จะได้วิธีอนุญาตจากผู้ออกแบบโดยถูกต้องเท่านั้น
หากผู้ใดฝ่าฝืนจะมีโทษตามกฎหมาย

Date 30 ธันวาคม 2563

Drawing No.	Total
-------------	-------

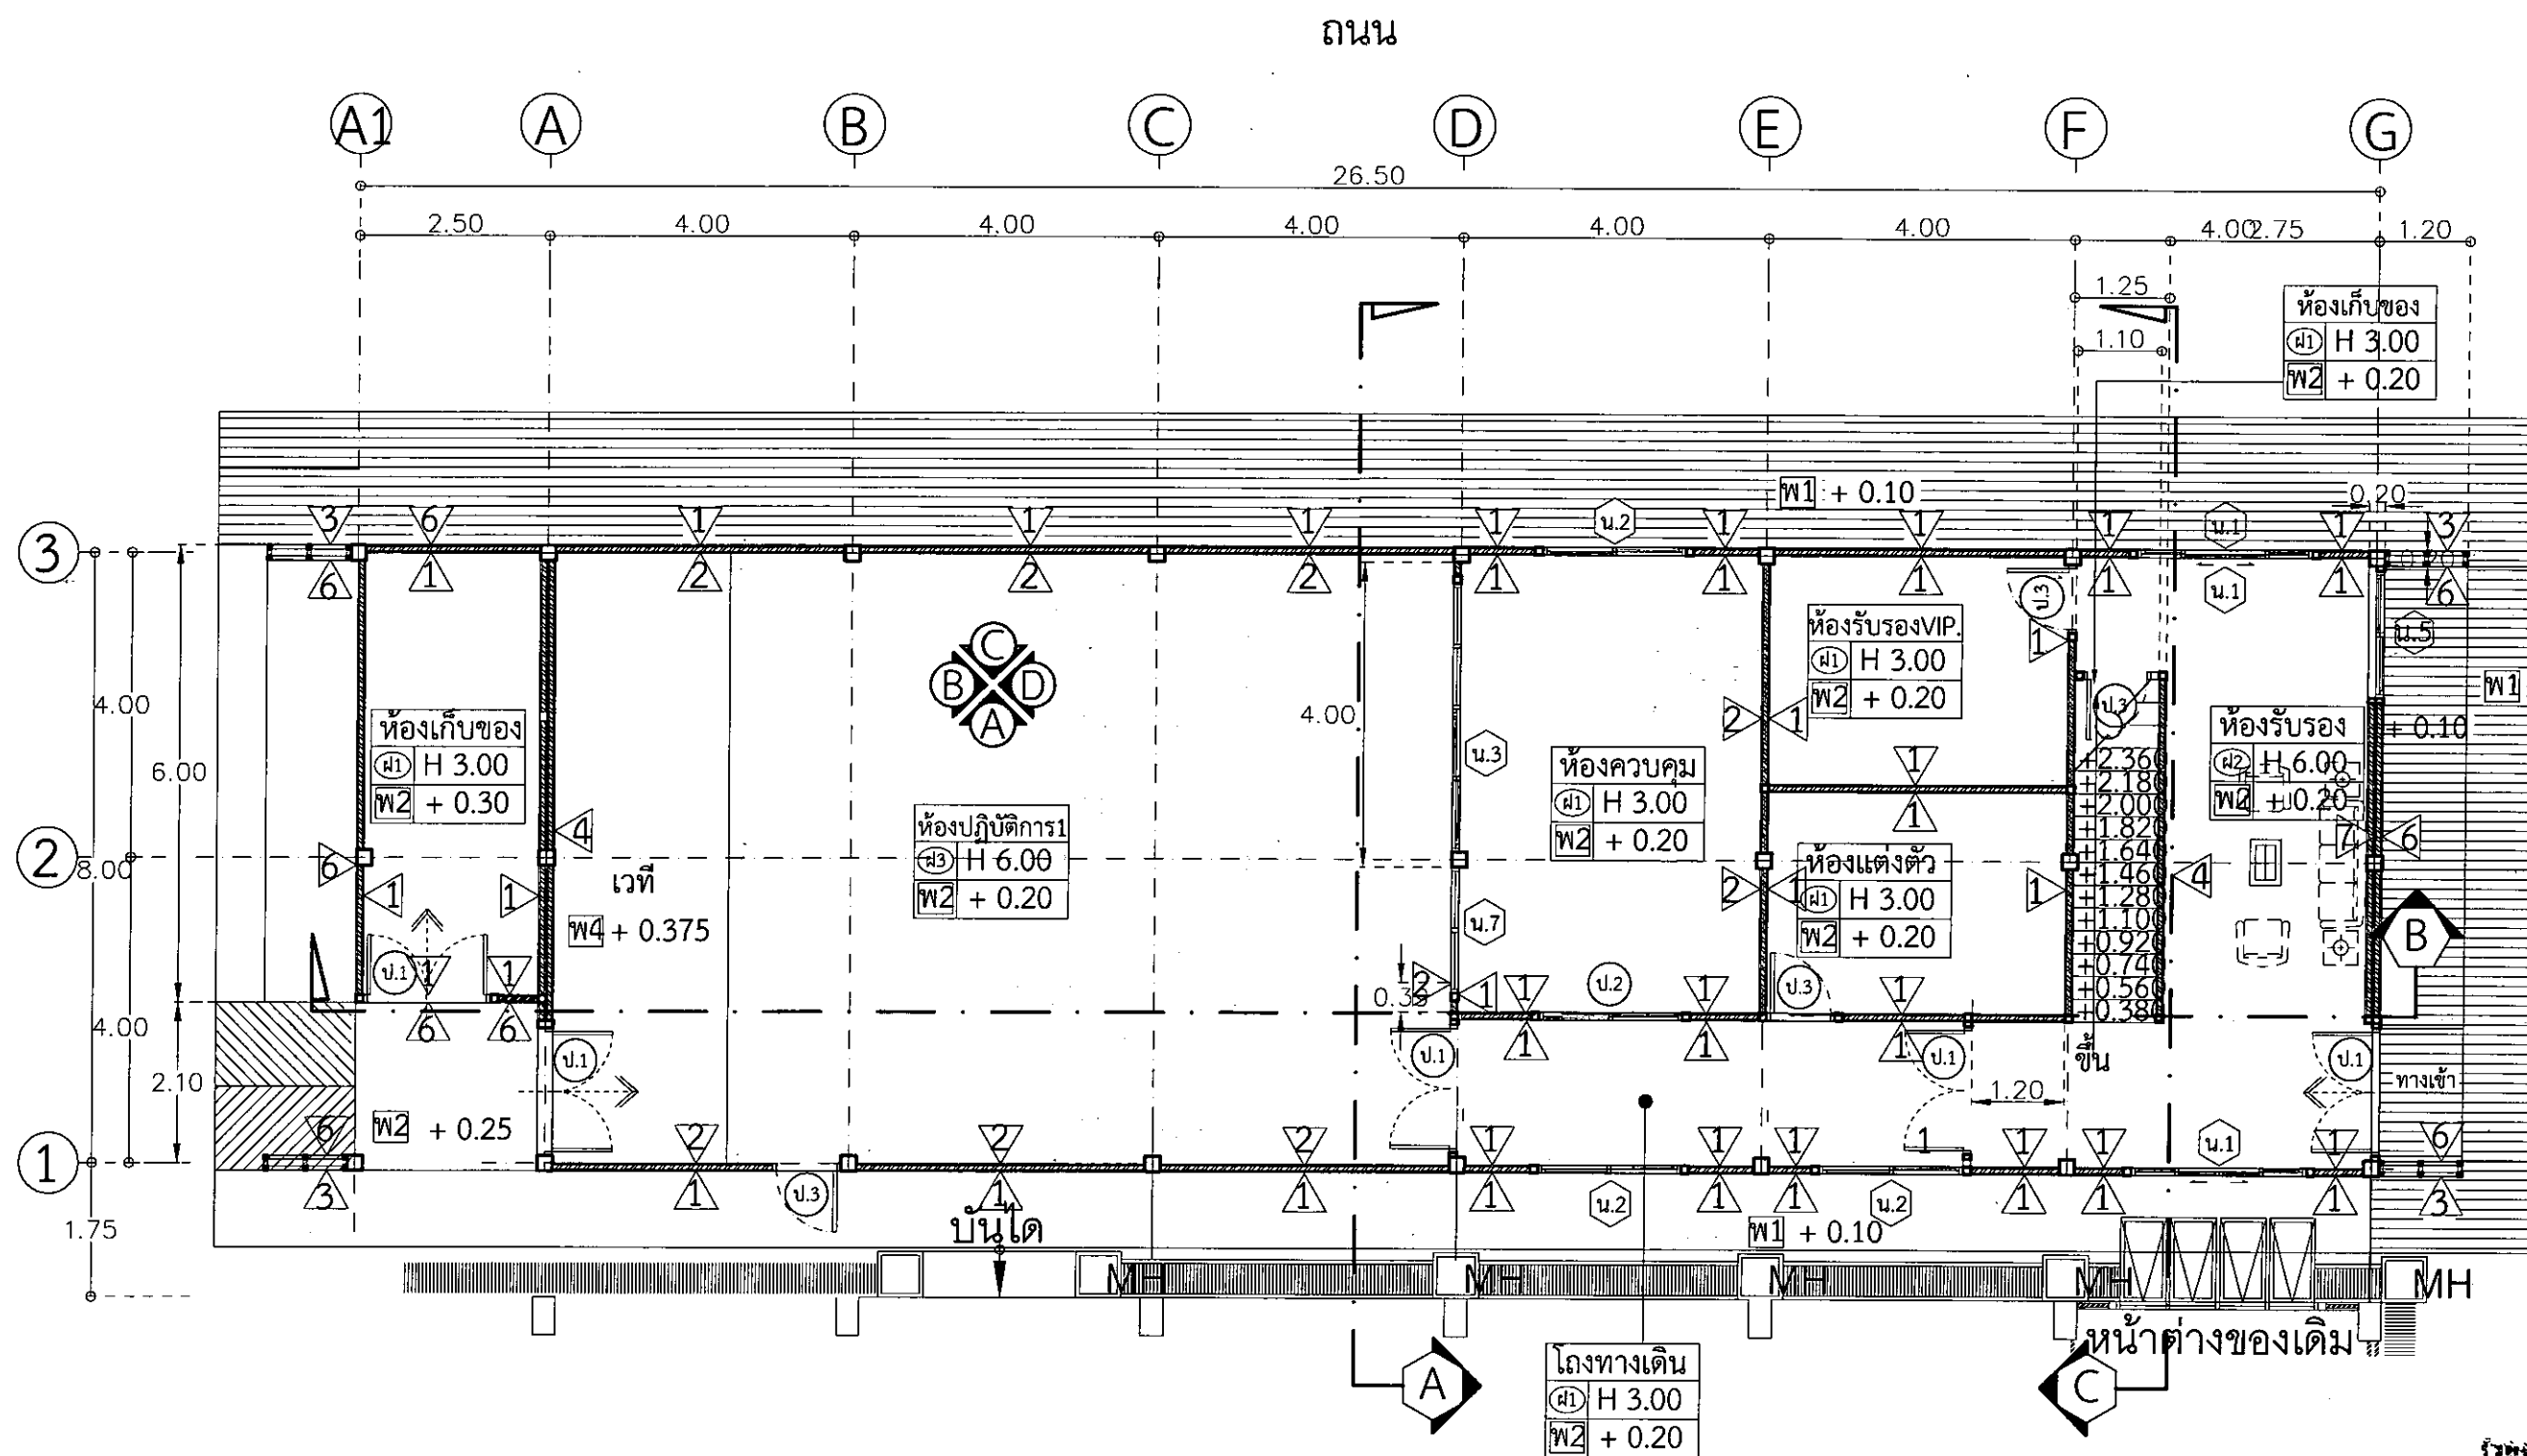

แผนผังชั้น 1

มาตราส่วน 1 : 100

A-03	3/36
------	------



งานออกแบบและก่อสร้าง กองนโยบายและแผน
มหาวิทยาลัยราชภัฏบุรีรัมย์

เลขที่แบบ BRU.B. 2021-003

REV.	REVISION	DATE

โครงการ
งานปรับปรุงอาคาร
ปฏิบัติการ คณะพยาบาลศาสตร์
ตำบลในเมือง อำเภอเมืองบุรีรัมย์ จังหวัดบุรีรัมย์

สถาปนิก

นายพนิต นิลสกุล ส.ส.ด. 3501

นายวิรัช แผงเรียง ส.ส.ด. 3614

นายจักรกริช พรหมราชบุรี ส.ส.ด. 5982

นายอรุณกร จันตะเคียน ส.ส.ด. 18369

วิศวกรโครงสร้าง

นายสุรวิชา นามประเสริฐ กย.29504

นายพนิต นิลสกุล กย.9352

นายณรงค์เดช อังสุชนก กย.28619

วิศวกรไฟฟ้า

นางจาริณี น้าแก้ว ส.พ.ก.5032

นายสุลิต จุฑิตสุนทร ก.พ.ก.40552

ผู้เขียน

นายวิฑูรย์ พงษ์
นายอรุณกร จันตะเคียน

ผู้ตรวจ
นายจักรกริช พรหมราชบุรี
หัวหน้างานออกแบบและก่อสร้าง

ผู้อนุมัติ
นางสาวสุภาวดี อธิการ
ผู้อำนวยการกองนโยบายและแผน

ผู้อนุมัติ
นายจักรกริช พรหมราชบุรี
หัวหน้างานออกแบบและก่อสร้าง

ผู้อนุมัติ
นางสาวสุภาวดี อธิการ
ผู้อำนวยการกองนโยบายและแผน

ผู้อนุมัติ
นายจักรกริช พรหมราชบุรี
หัวหน้างานออกแบบและก่อสร้าง

แสดงแบบ


แปลนพื้นที่ 2

แบบนี้เป็นลิขสิทธิ์ของทางบริษัทฯ
ห้ามมิให้ผู้ใดลอกทำซ้ำหรือดัดแปลง นอกรา
งการโดยไม่ได้รับอนุญาตจากผู้ถือลิขสิทธิ์
หากฝ่าฝืนจะมีโทษตามกฎหมาย

Date 30 ธันวาคม 2563


Drawing No. Total

A-04 4/36

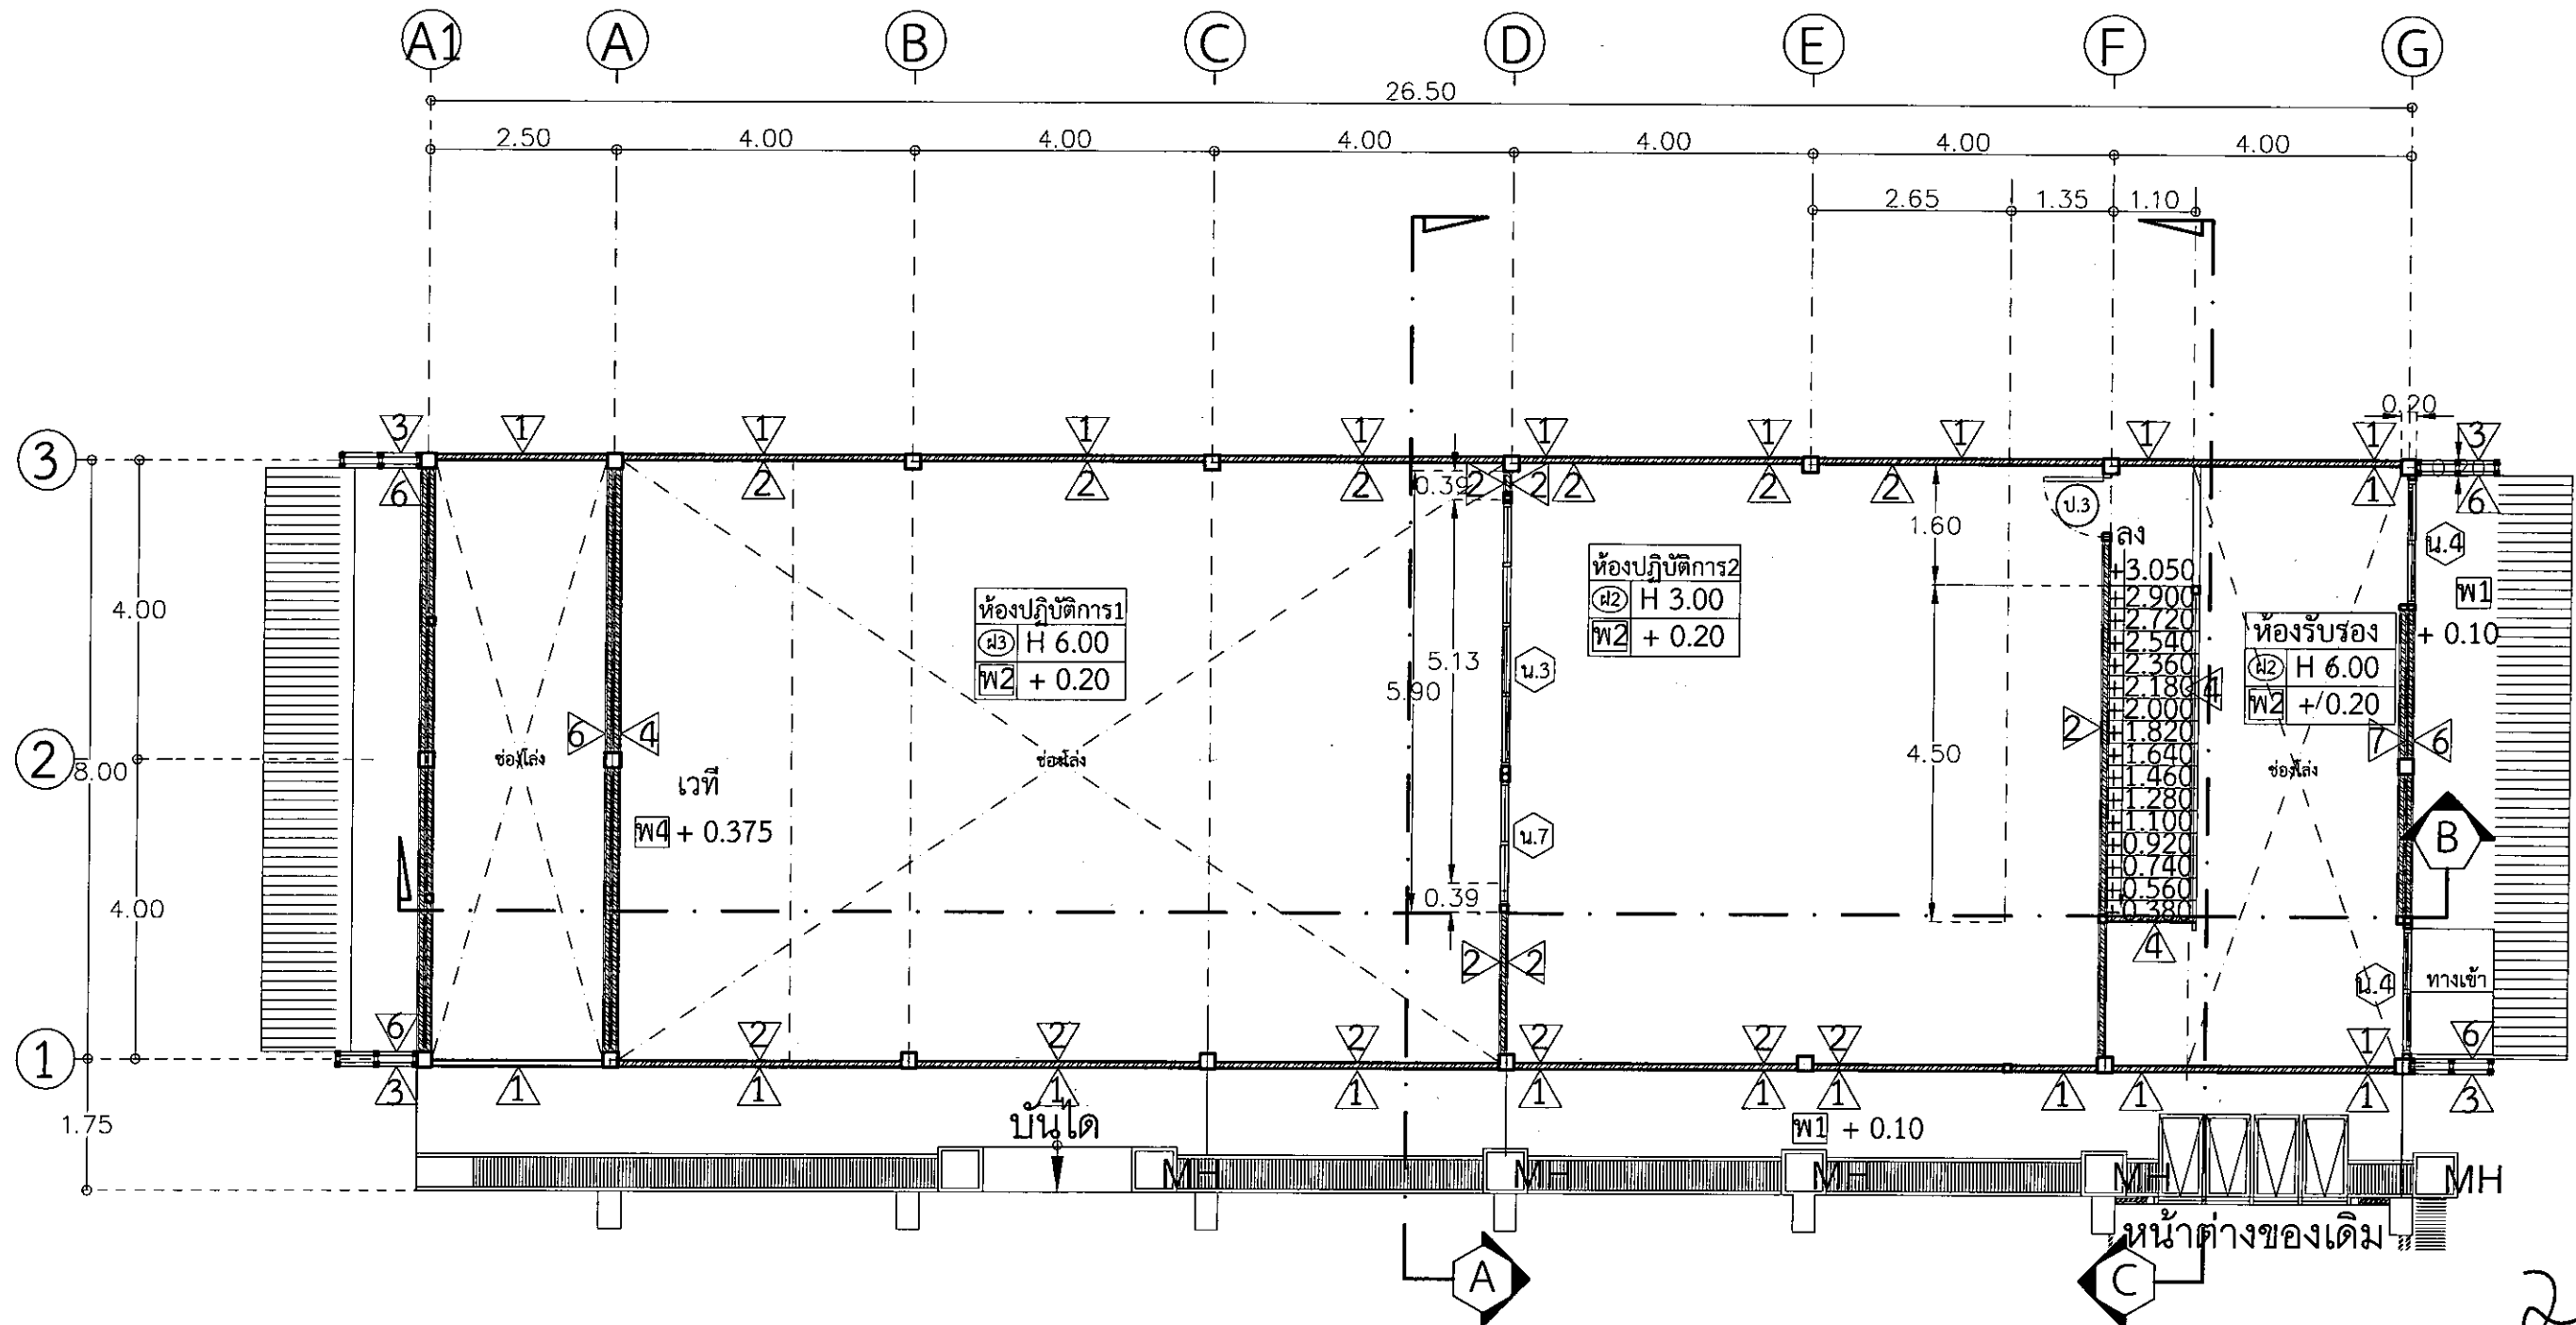

โครงการอาคารเรียน อาคารประกอบ
มหาวิทยาลัยราชภัฏบุรีรัมย์
อาคารปฏิบัติการ คณะพยาบาลศาสตร์
ตำบลในเมือง อำเภอเมืองบุรีรัมย์ จังหวัดบุรีรัมย์

แปลนพื้นที่ 2
มาตราส่วน 1 : 100

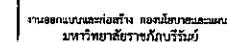

เลขที่แบบ BRU.B. 2021-003

REV.	REVISION	DATE
------	----------	------

โครงการ

จากปรับปรุงประกาศ
ปฏิบัติการคณะกรรมการศาสตร์
ตำบลในเมือง อำเภอเมืองบุรีรัมย์ จังหวัดบุรีรัมย์

สถาปนิก

นายคณัย นิลสกุล ส-สภ. 3501

นายวิสูตร-แบ่งเวียง ส-สอ 3614

12/25/2023 11:25:00 AM

1.28.255003 วันที่/เลข(เคี๋ย): 040 18369

วิศวกรรมโครงสร้าง

นายสุปรีชา นามประเสริฐ กย.29504

นายพรินทร์ สมบัติใหม่ สบ.9352

นายณรงค์เดช ยังกุณยานนท์ กย.28619

วิศวกรไฟฟ้า

အမှတ်အသားများကို ချုပ်ဆိုပါ။

ប្រយោជន៍ ព័ត៌មានលេខ ០៧០ ១០៥៥២

ស្តីប្រកាស


1. President

Om

ជំនួស

นางจิกกริช ทาณราชบุรี
หัวหน้างานออกแบบและก่อสร้าง

ผู้บันทึก

โรงเรียนการช่างชลประทาน จังหวัดปทุมธานี
วิทยาเขตการช่าง อธิการบดีมหาวิทยาลัยราชภัฏวไลยอลงกรณ์
แสดงแบบ


แปลนหลังคา

แบบนี้เป็นวิธีที่ฉลาดมากทีเดียว
ทำไมไม่ให้ผู้ใดทดลองทำซ้ำหรือตีแปลง นอกจาก
จะได้เรียนรู้จากความสำเร็จของแบบโดยถูกต้องเท่านั้น
หากผู้ใดฝ่าฝืนจะมีโทษสูงส่งแน่นอน

Date	30 ธันวาคม 2563
------	-----------------

Drawing No.	Total
-------------	-------

A-05	5/36
------	------

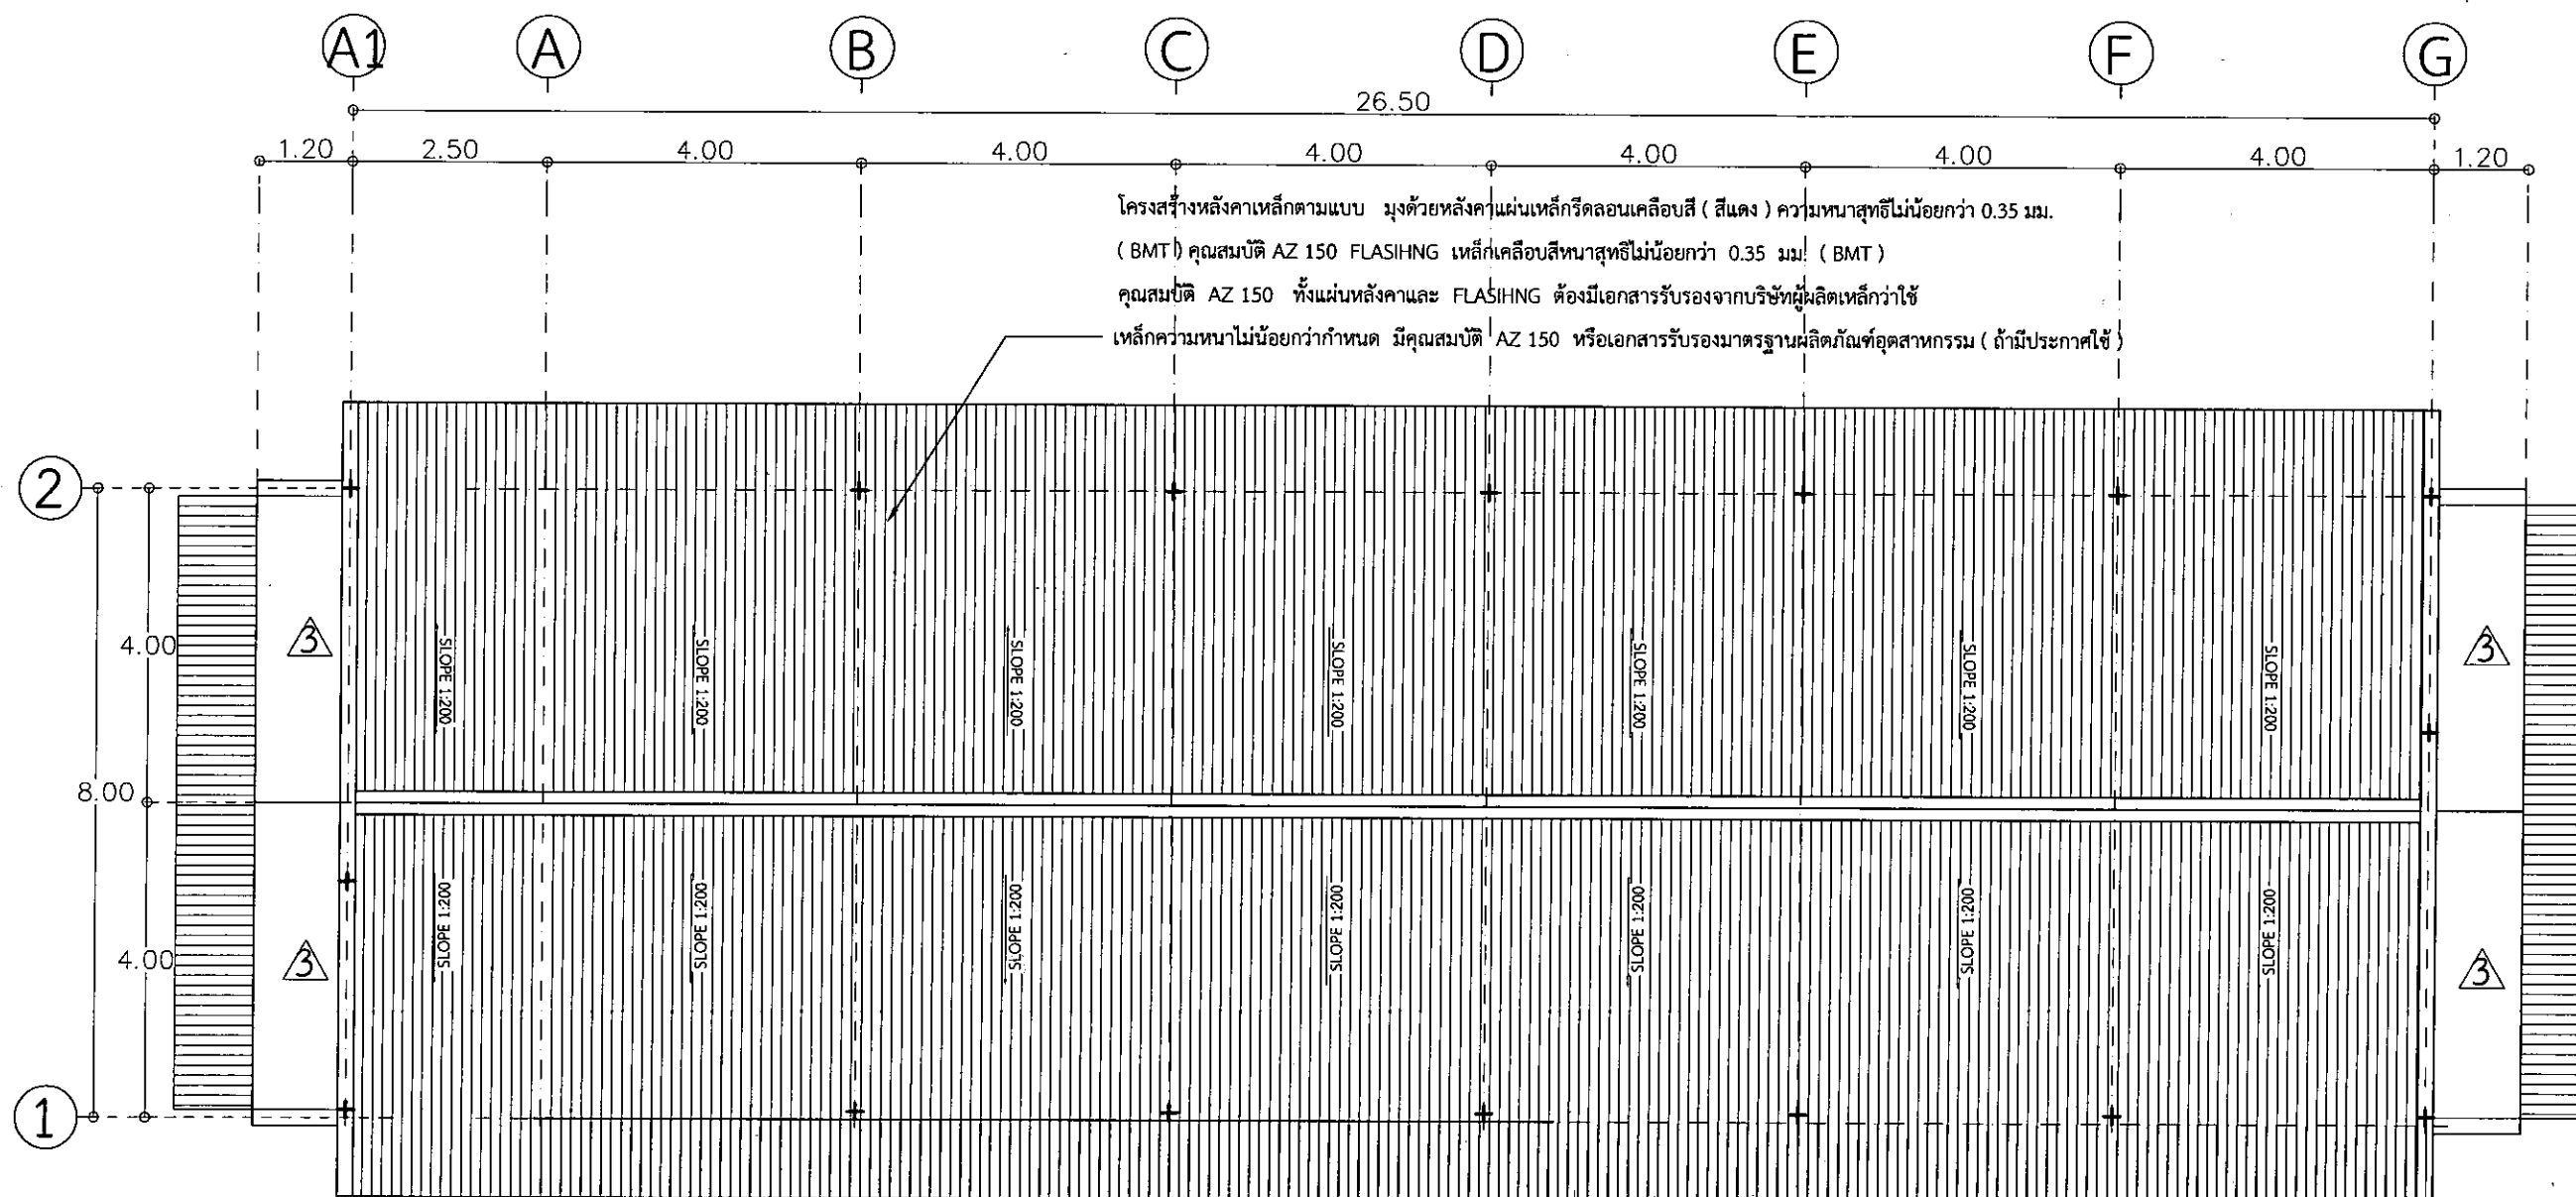

แปลนหลังคา

มาตราส่วน

1 : 100

A-05

5/36



งานออกแบบอาคารเรียน
มหาวิทยาลัยราชภัฏบุรีรัมย์

แบบ BRU.B. 2021-003

REV.	REVISION	DATE

โครงการ

งานปรับปรุงอาคาร
ปฏิบัติกิจกรรมรายสัปดาห์
ค่ายมัธยม อำเภอนิคมพัฒนา จังหวัดบุรีรัมย์

สถาปนิก

นายณัฏฐ์ นิลสกุล ส.สท. 3501

นายวิสิทธิ์ แผงเรือง ส.สท. 3614

นายจักรกริช พรหมราชบุรี ส.สท. 5982

นายอรุณกร จันทะเดียน ส.สท. 18369

วิศวกรโครงสร้าง

นายสุปรีชา นามประเสริฐ รว.29504

นายพรทิพย์ สมบัติใหม่ สท.9352

นายณรงค์เดช อังสุชนกาน กย.28619

วิศวกรไฟฟ้า

นางจรรย์ นันแก้ว สท.5032

นายสุสิต อุทิศสุนทร สท.40552

ผู้เขียน

นายวิฑิต ทอดดี

นายอรุณกร จันทะเดียน

ผู้ตรวจ

นายจักรกริช พรหมราชบุรี
หัวหน้างานออกแบบและก่อสร้าง

ผู้อนุมัติ


รองศาสตราจารย์มาลีณี มุขไพฑูริย์
คณาจารย์แทน อธิการบดีมหาวิทยาลัยราชภัฏบุรีรัมย์
แสดงแบบ

รูปด้าน A

แบบนี้เป็นลิขสิทธิ์ของมหาวิทยาลัยราชภัฏบุรีรัมย์
ห้ามมิให้มีการนำแบบไปใช้โดยไม่ได้รับอนุญาต
และได้รับอนุญาตจากผู้ควบคุมแบบและก่อสร้าง
หากฝ่าฝืนจะมีความผิดตามกฎหมาย

Date 30 ธันวาคม 2563

Drawing No. A-06 Total 6/36

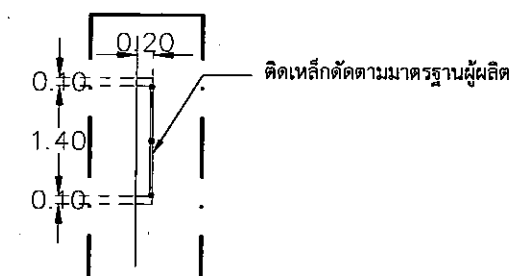


ขยายคลิปลดเหล็กตัด
มาตรฐาน 1 : 75

โครงสร้างหลังคาเหล็กตามแบบ มุงด้วยหลังคาแผ่นเหล็กเคลือบสี (สีแดง) ความหนาสุทธิไม่น้อยกว่า 0.35 มม.

(BMT) คุณสมบัติ AZ 150 FLASHING เหล็กเคลือบสีหนาสุทธิไม่น้อยกว่า 0.35 มม. (BMT)

คุณสมบัติ AZ 150 ทั้งแผ่นหลังคาและ FLASHING ต้องมีเอกสารรับรองจากบริษัทผู้ผลิตเหล็กที่ใช้

เหล็กความหนาไม่น้อยกว่ากำหนด มีคุณสมบัติ AZ 150 หรือเอกสารรับรองมาตรฐานผลิตภัณฑ์อุตสาหกรรม (ถ้ามีประกาศใช้)

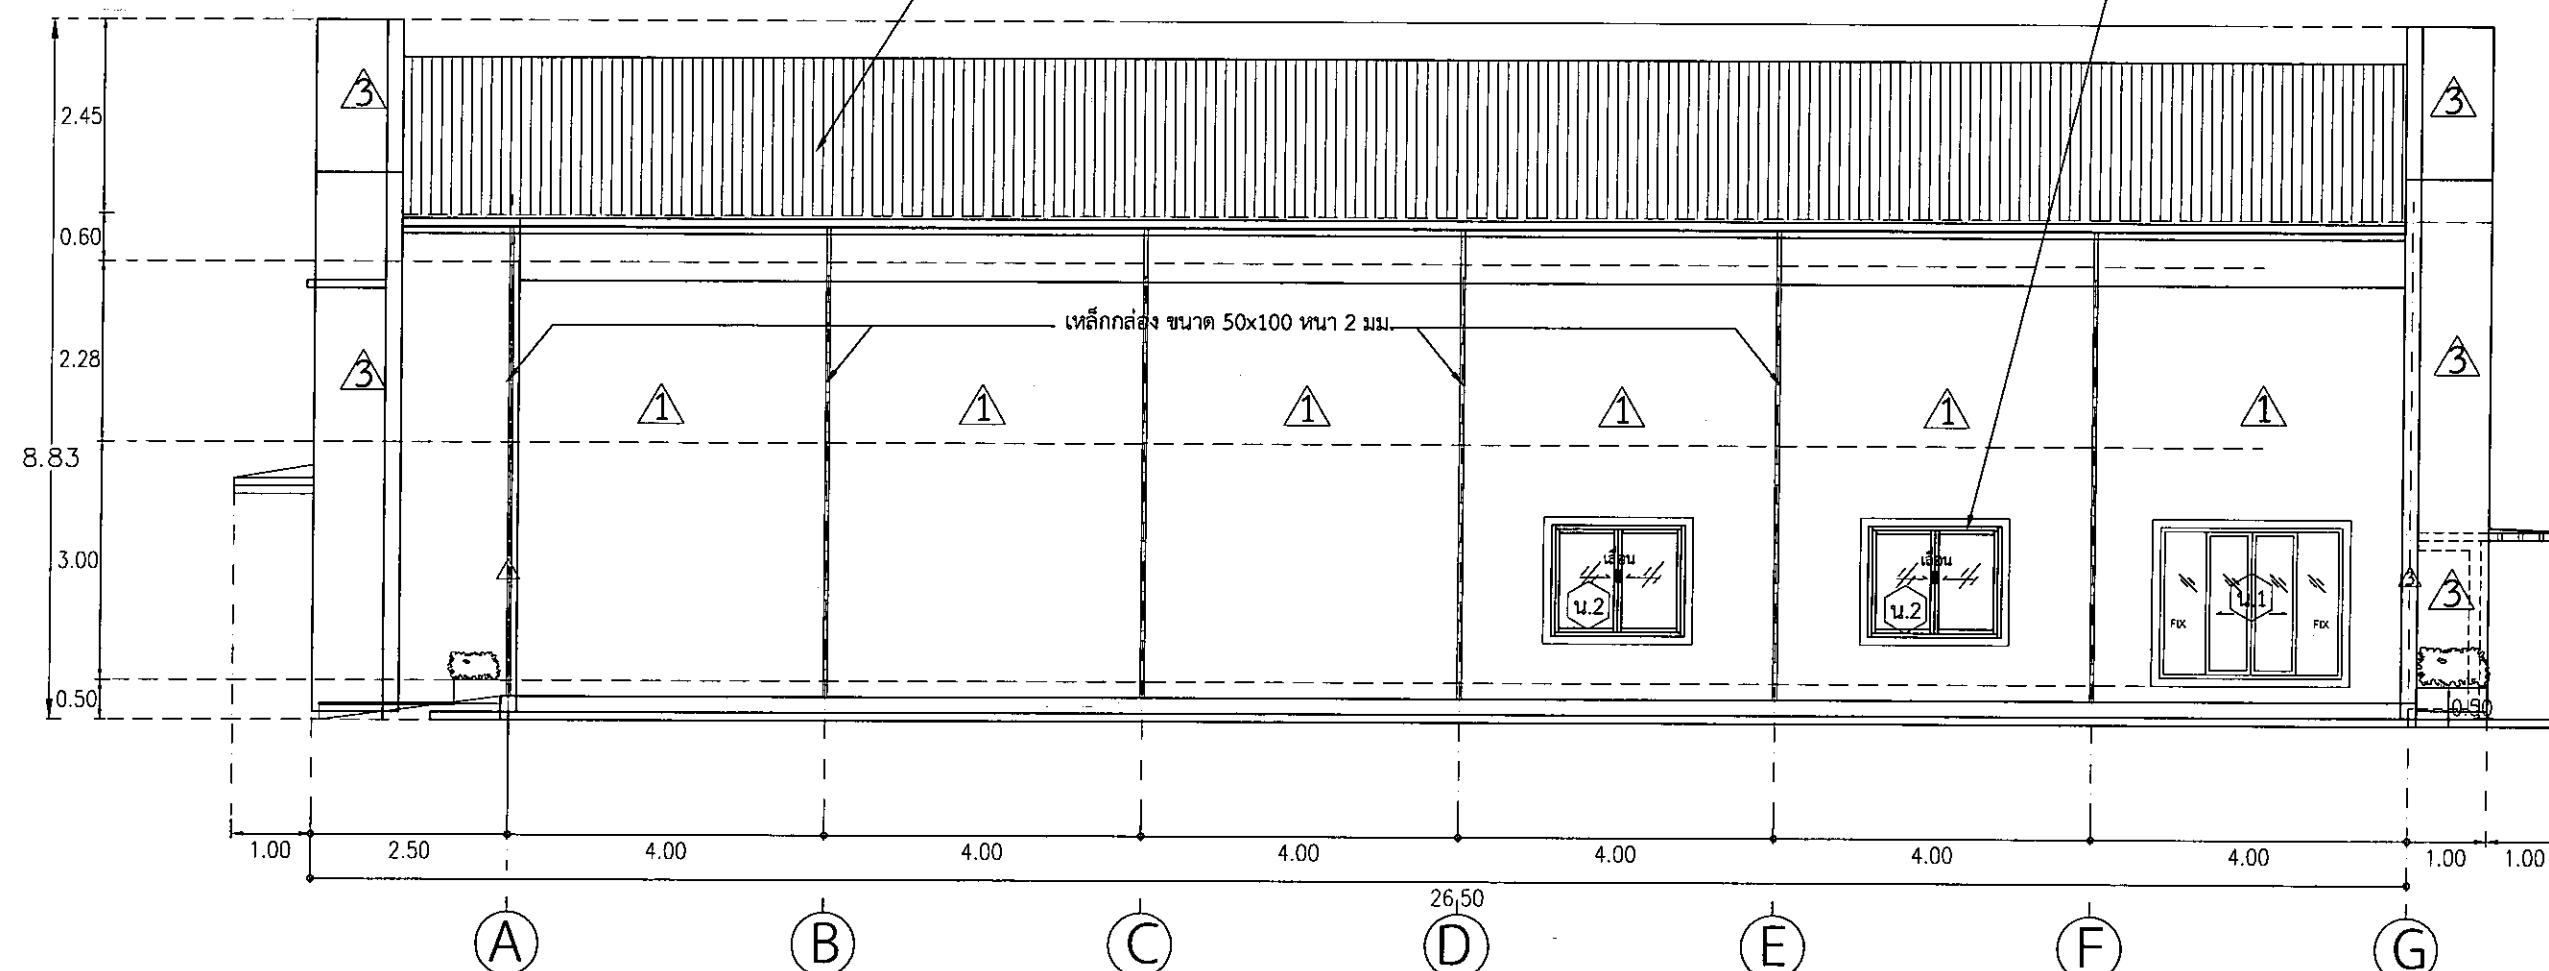

รูปด้าน A

มาตรฐาน 1 : 100



งานออกแบบและก่อสร้าง อาคารเรียน
มหาวิทยาลัยราชภัฏบุรีรัมย์

เลขที่แบบ BRU.B. 2021-003

REV.	REVISION	DATE

โครงการ
งานปรับปรุงอาคาร
ปฏิบัติการคณะพยาบาลศาสตร์
ตำบลในเมือง อำเภอเมืองบุรีรัมย์ จังหวัดบุรีรัมย์

สถาปนิก

นายณัฏฐ์ นิลสกุล ส.ส. 3501

นายวิฑูรย์ แสงเรือง ส.ส. 3614

นายจักรกริช พรหมราชบุรีรัมย์ ส.ส. 5982

นายอรุณกร จันทะเดียน ส.ส. 18369

วิศวกรโครงสร้าง

นายสุพริษา นามประเสริฐ กษ.29504

นายพรรัตน์ สมบัติใหม่ ส.ก.9352

นายสมรรถเดช อึ้งสุทนต์ กษ.28619

วิศวกรไฟฟ้า

นางจาริณี ม้าแก้ว ส.ก.5032

นายดุสิต อุทิศสุนทร ก.ก.40552

ผู้เขียน

นายวิฑูรย์ พงษ์

นายอรุณกร จันทะเดียน

ผู้ตรวจ

นายจักรกริช พรหมราชบุรีรัมย์

หัวหน้างานออกแบบและก่อสร้าง

ผู้อนุมัติ

นายจักรกริช พรหมราชบุรีรัมย์

หัวหน้างานออกแบบและก่อสร้าง

ผู้อนุมัติ

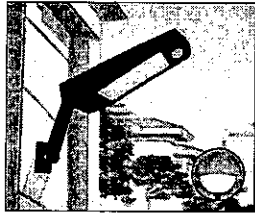

ชุดไฟ Solarcell สำเร็จรูป
จำนวน 7 ชุด

รางน้ำสแตนเลส

ชุดไฟ Solarcell สำเร็จรูป
จำนวน 7 ชุด

ขยายรางระบายน้ำฝนและคอมโพสิทเซลล์

เหล็กกล่อง ขนาด 50x100 ทน 2 มม.

อาคารของเดิม

ระดับยอดหลังคา + 8.83 ม.

รางน้ำสแตนเลส กว้าง 0.50ม. ลึก 0.40ม.

เหล็กกล่อง ขนาด 50x50 ทน 2 มม.

@ = 0.60 ม.

ระดับอะเส + 6.28 ม.


ชุดไฟ Solarcell สำเร็จรูป
จำนวน 7 ชุด

เหล็กกล่อง ขนาด 50x100 ทน 2 มม.

ระดับคานรับชั้นที่ 2 + 3.05 ม.

ระดับพื้นชั้นที่ 1 + 0.20 ม.

ระดับพื้น + 0.00 ม.

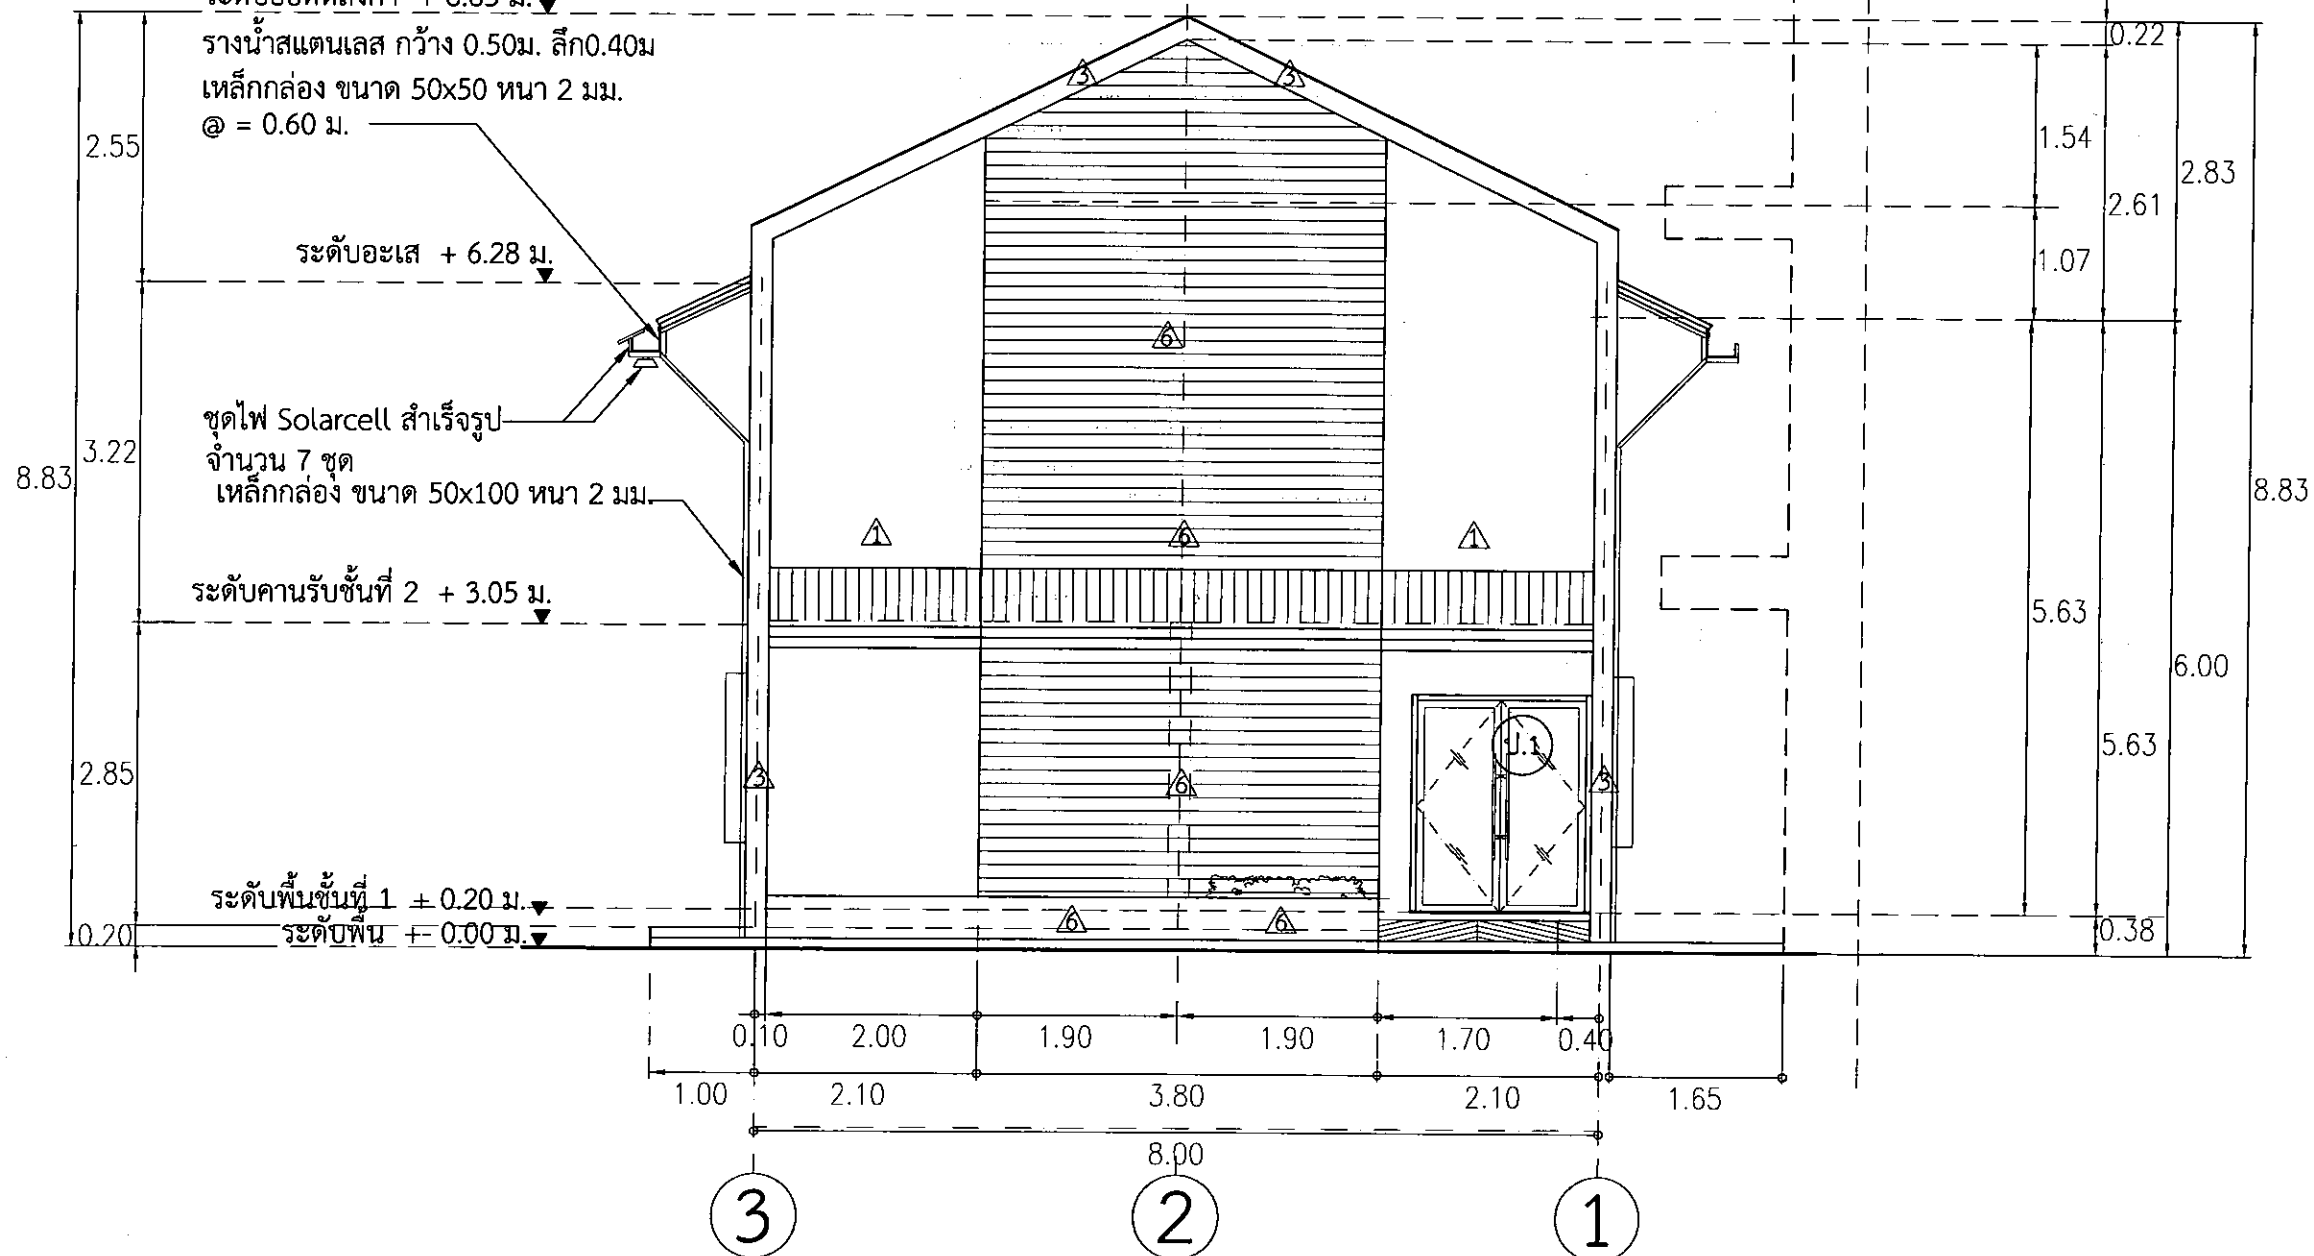

รูปด้าน B

มาตราส่วน 1 : 75

Date 30 ธันวาคม 2563

Drawing No. A-07

Total 7/36



งานออกแบบและก่อสร้าง ก่อสร้างอาคารและ
มหาวิทยาลัยราชภัฏบุรีรัมย์

เลขที่แบบ BRU.B. 2021-003

REV.	REVISION	DATE

โครงการ

งานปรับปรุงอาคาร
ปฏิบัติการและพยาบาล
ด้านอนามัย อำเภอนิคมบ่งบุรี จังหวัดบุรีรัมย์

สถาปนิก

นายต๋น นิลกุล ส.ศก. 3501

นายวิสิทธิ์ ฝ่งเรือง ส.ศก. 3614

นายจักรกริช พรหมราชกุล ส.ศก. 5982

นายอรอนกร จันตะเดียน ส.ศก. 18369

วิศวกรโครงสร้าง

นายสุภร นามประเสริฐ ภ.ช. 29504

นายพรชัย สมบัติใหม่ ส.ศก. 9352

นายณรงค์เดช ชัยสุคนธ์ ภ.ช. 28619

วิศวกรไฟฟ้า

นางจารีน นานแก้ว ส.ศก. 5032

นายสุลิต อุทิศสุนทร ภ.ช. 40552

ผู้เขียน

นายวิทยากร ทองดี

นายอรอนกร จันตะเดียน

ผู้ตรวจ

นายจักรกริช พรหมราชกุล
หัวหน้างานออกแบบก่อสร้าง

ผู้อนุมัติ

รองศาสตราจารย์มาลี จุฬิธรมา
อธิการบดีมหาวิทยาลัยราชภัฏบุรีรัมย์
กรรมการแทน อธิการบดีมหาวิทยาลัยราชภัฏบุรีรัมย์
แสดงแบบ

รูปด้าน C

แบบนี้เป็นลิขสิทธิ์ของสถาปนิก
ห้ามไม่ให้ผู้อื่นได้โดยง่ายหรือโดยวิธีใด ๆ
หากฝ่าฝืนจะมีความผิดตามกฎหมาย
ลิขสิทธิ์และต้องชดเชยค่าเสียหาย

Date 30 ธันวาคม 2563


Drawing No. A-08 Total 8/36

โครงสร้างหลังคาเหล็กตามแบบ มุงด้วยหลังคาแผ่นเหล็กรีดลอนเคลือบสี (สีแดง) ความหนาสุทธิไม่น้อยกว่า 0.35 มม.

(BMT) คุณสมบัติ AZ 150 FLASHING เหล็กเคลือบสีหนาสุทธิไม่น้อยกว่า 0.35 มม. (BMT)


คุณสมบัติ AZ 150 ทั้งแผ่นหลังคาและ FLASHING ต้องมีเอกสารรับรองจากบริษัทผู้ผลิตเหล็กที่ใช้

เหล็กความหนาไม่น้อยกว่ากำหนด มีคุณสมบัติ AZ 150 หรือเอกสารรับรองมาตรฐานผลิตภัณฑ์อุตสาหกรรม (ถ้ามีประกาศใช้)

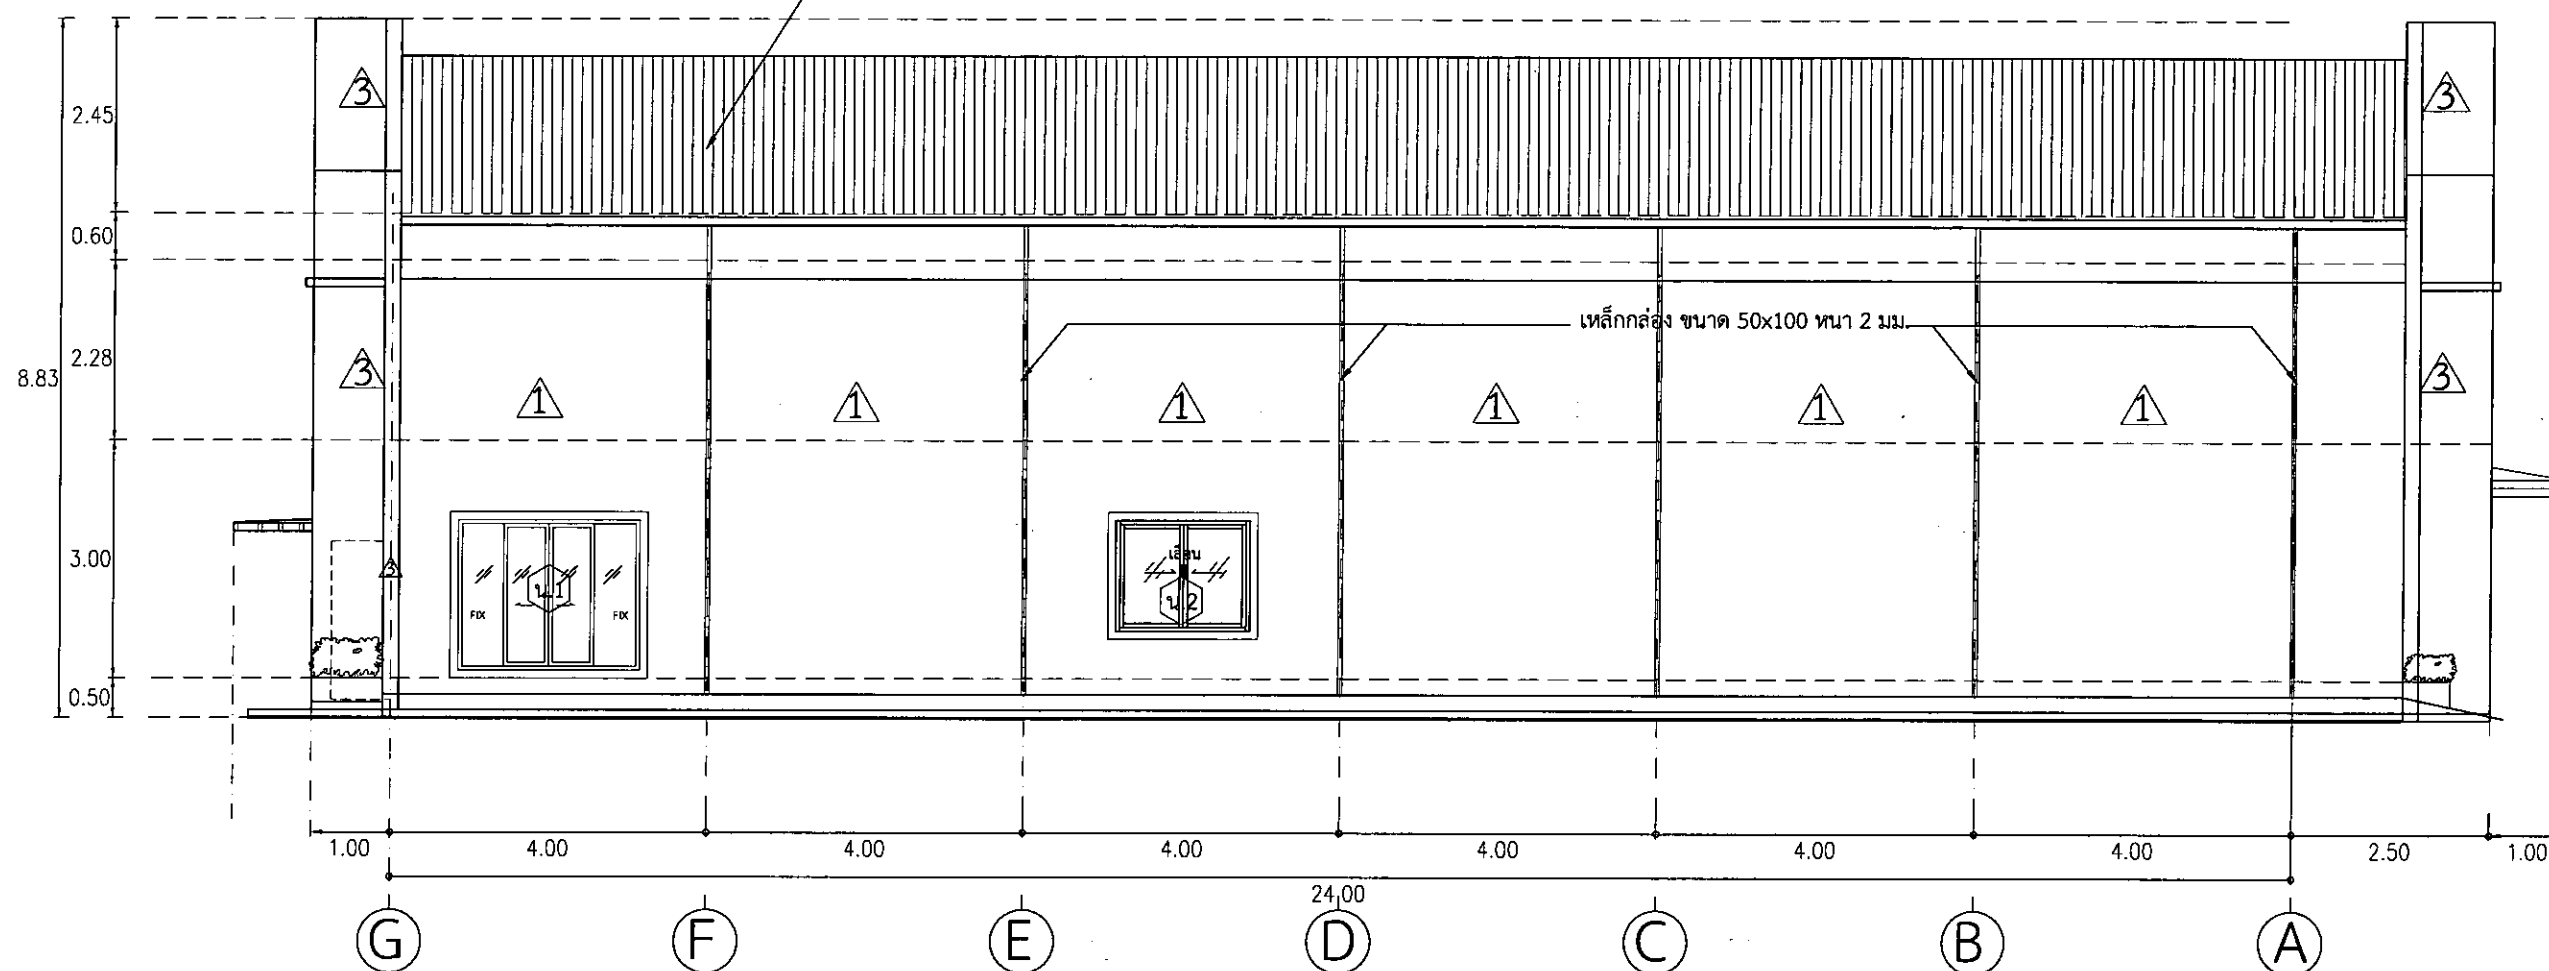

รูปด้าน C

มาตราส่วน 1 : 100

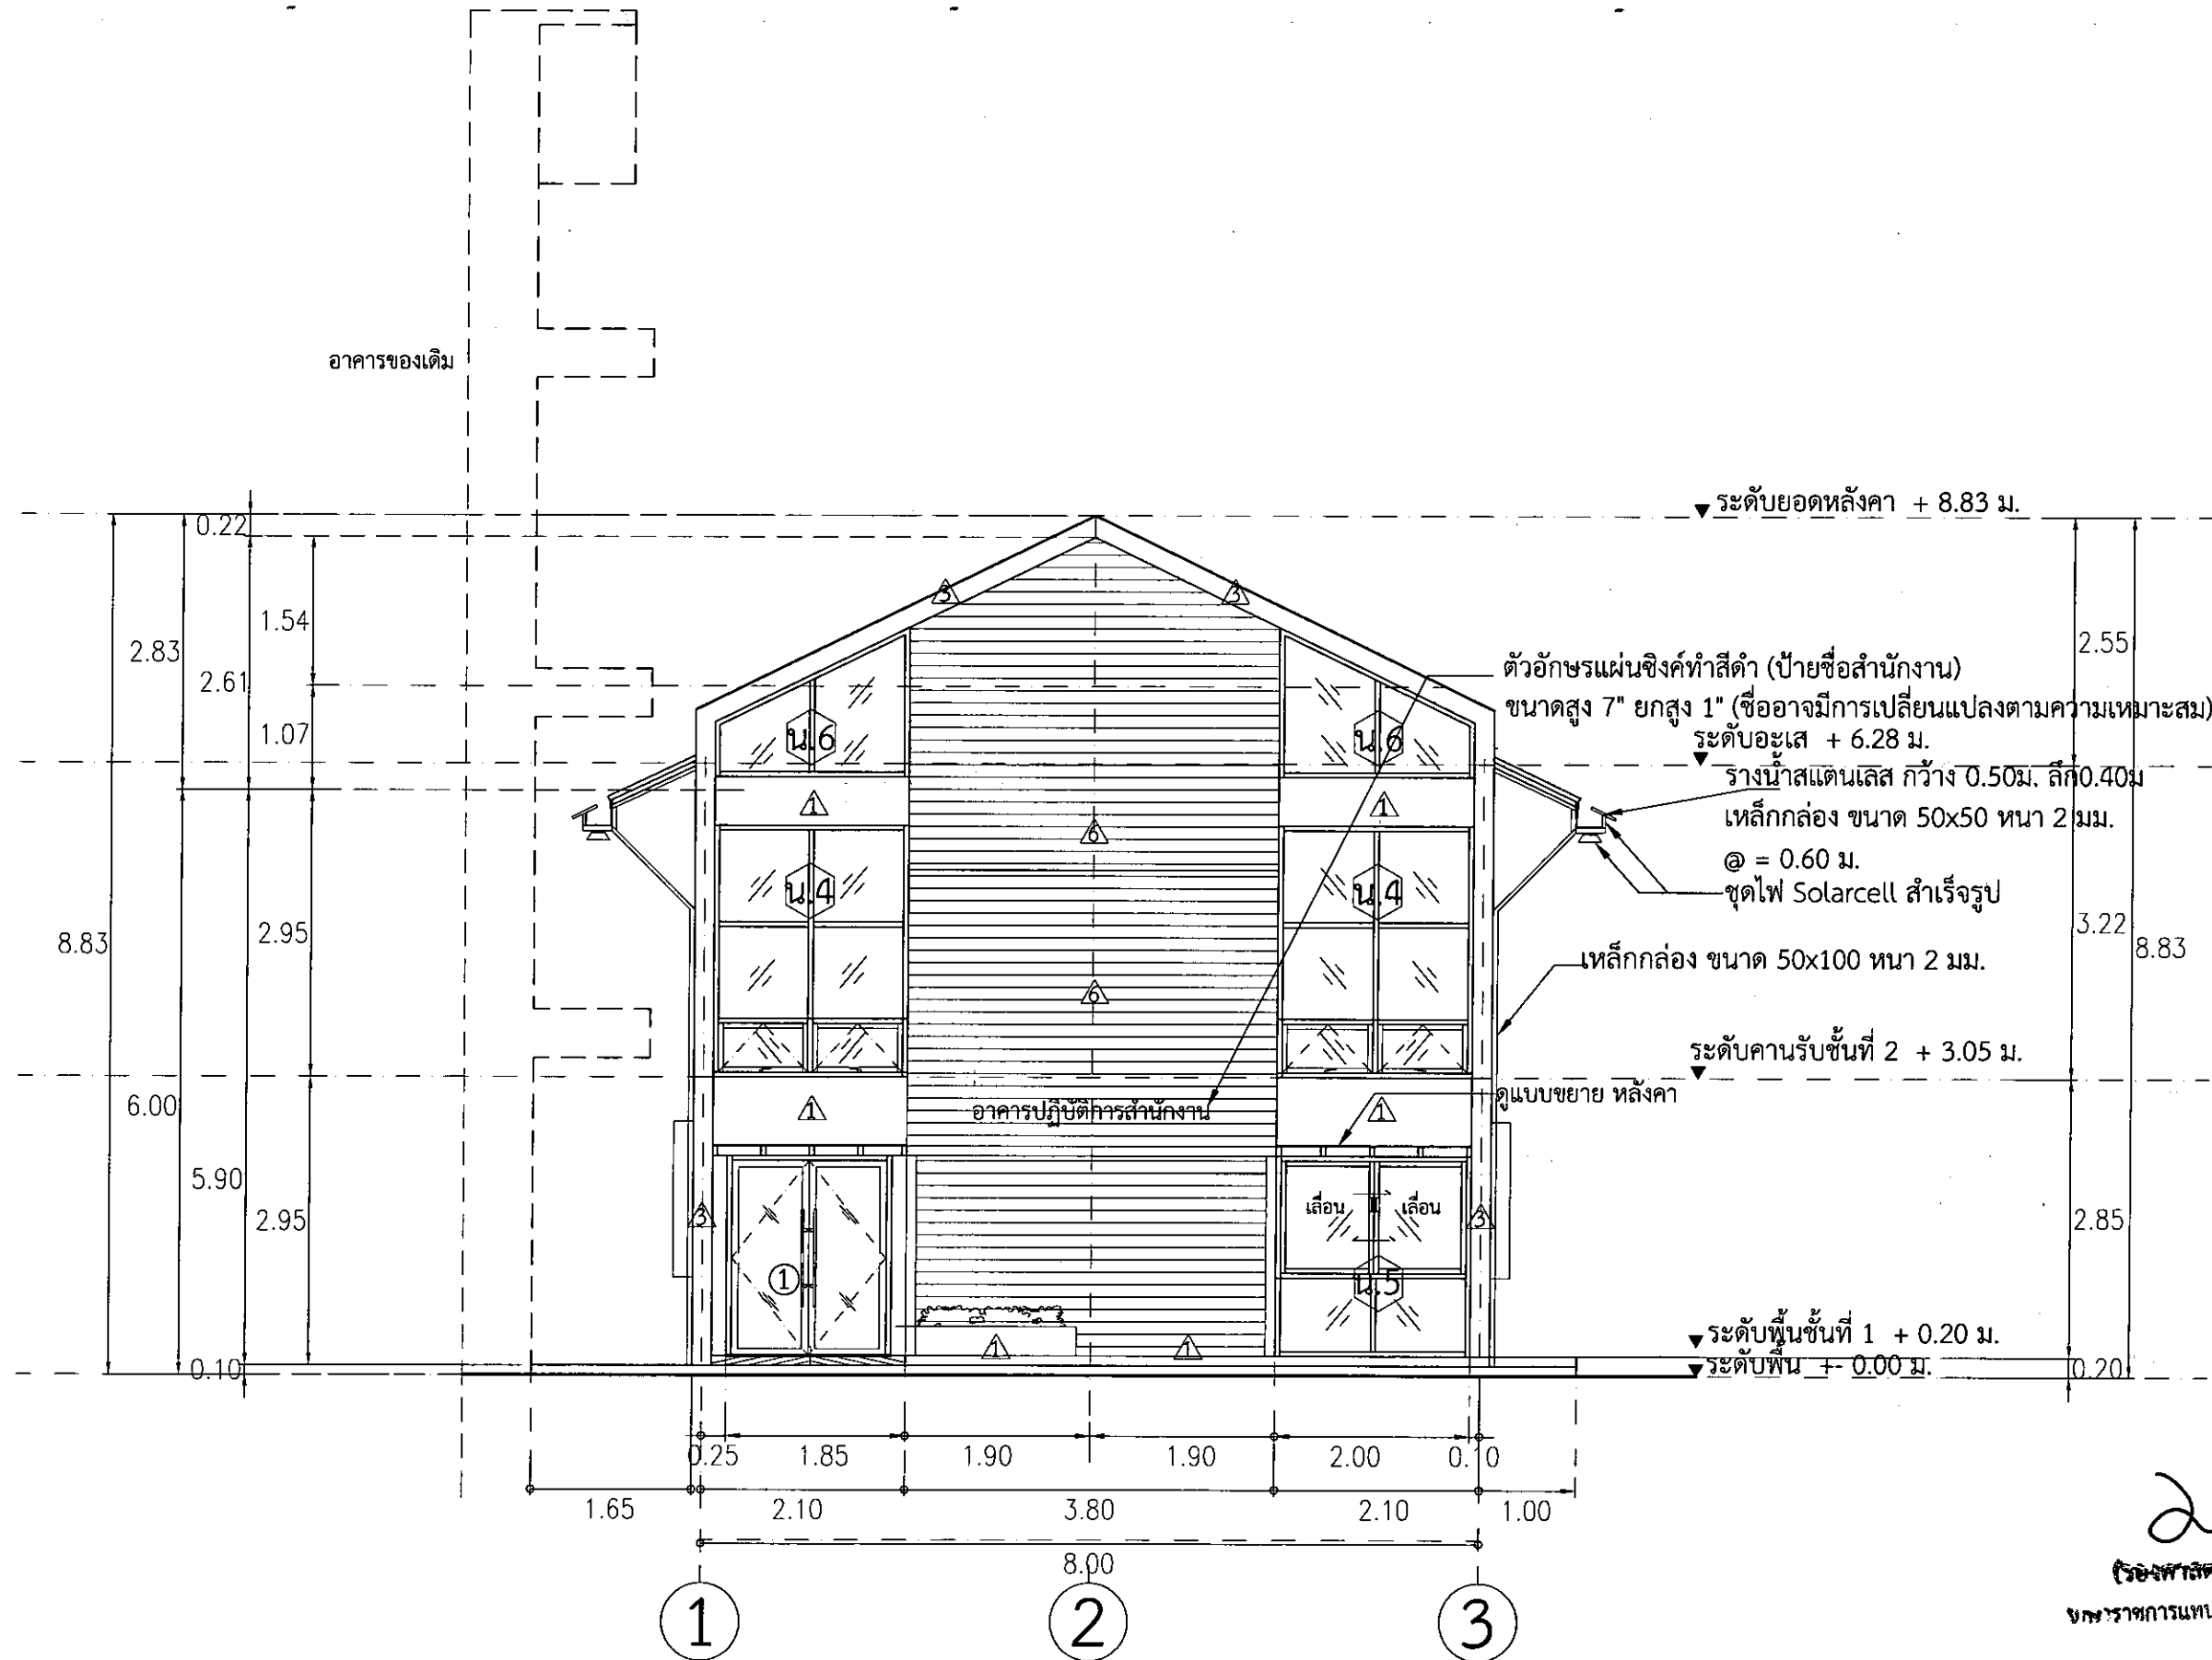

รองศาสตราจารย์ ดร.สุเทพ พงษ์พานิช
อธิการบดีมหาวิทยาลัยราชภัฏบุรีรัมย์
แสดงแบบ

รูปด้าน D		Date	30 ธันวาคม 2563
มาตราส่วน 1 : 75		Drawing No.	A-09
		Total	9/36



งานออกแบบและก่อสร้าง กองสถาปัตย์
มหาวิทยาลัยราชภัฏบุรีรัมย์

เลขที่แบบ BRU.B. 2021-003

REV.	REVISION	DATE

โครงการ
งานปรับปรุงอาคาร
ปฏิบัติการและขยายอาคาร
สำนักในมือง อำเภอเมืองบุรีรัมย์ จังหวัดบุรีรัมย์

สถาปนิก

นายณัฏฐ์ นิลสกุล ส.ส. 3501
นายวิสิทธิ์ ฝั่งเมือง ส.ส. 3614
นายจักรกริช พรหมราชภูรกร ส.ส. 5982
นายอรรถกร จันตะเคียน ภ.ส.ด. 18369

วิศวกรโครงสร้าง

นายสุพริชา นามประเสริฐ ภ.ย. 29904
นายพรรัตน์ สมภักดิ์ใหม่ ส.ย. 9352
นายอรรถกรเดช อึ้งสุขานาม ภ.ย. 28619

วิศวกรไฟฟ้า

นางจารินี มั่นแก้ว ส.พ.ก. 5032
นายดุสิต อุทิศสุนทร ภ.พ.ก. 40552

ผู้เขียน

นายวิชากร ทองดี

นายอรรถกร จันตะเคียน

ผู้ตรวจ

นายจักรกริช พรหมราชภูรกร
หัวหน้างานออกแบบและก่อสร้าง

ผู้อนุมัติ



งานออกแบบและก่อสร้าง กองโยธาและแผน
มหาวิทยาลัยราชภัฏบุรีรัมย์

เลขที่แบบ BRU.B. 2021-003

REV.	REVISION	DATE

โครงการ

งานปรับปรุงอาคาร
ปฏิบัติการคณะพยาบาล
ตำบลในเมือง อำเภอเมืองบุรีรัมย์ จังหวัดบุรีรัมย์

สถาปนิก

นายศุภชัย นิลสกุล ส.ส. 3501

นายวิลาศ แสงเวียง ส.ส. 3614

นายจักรกริช พรหมราชบุรี ส.ส. 5982

นายอรุณกร จันทะเดียน ภ.ศ. 18369

วิศวกรโครงสร้าง

นายสุปรีชา นามประเสริฐ ภ.ช. 29504

นายณพรัตน์ สมบัติใหม่ ส.ช. 9352

นายณรงค์เดช ยี่สุทธนภน ภ.ช. 28619

วิศวกรไฟฟ้า

นางจาริณี มั่นแก้ว ส.พ. 5032

นายสุลิต อุทิศสุนทร ภ.พ. 40552

ผู้เขียน

นายวิทยากร ทองดี

นายอรุณกร จันทะเดียน

ผู้ตรวจ

นายจักรกริช พรหมราชบุรี
หัวหน้างานออกแบบและก่อสร้าง

ผู้อนุมัติ

ศาสตราจารย์ ดร. จุฑามาศ
อธิการบดีมหาวิทยาลัยราชภัฏบุรีรัมย์
มหาวิทยาลัยราชภัฏบุรีรัมย์


แสดงแบบ

แบบขยายหน้าต่าง


แบบนี้เป็นลิขสิทธิ์ของมหาวิทยาลัย
ห้ามไม่ให้ผู้อื่นคัดลอกทำซ้ำหรือดัดแปลง หาก
จะได้รับอนุญาตจากอธิการบดีมหาวิทยาลัย
หรือผู้อำนวยการกองโยธาและแผน

Date 30 ธันวาคม 2563


Drawing No. A-11
Title 11/36

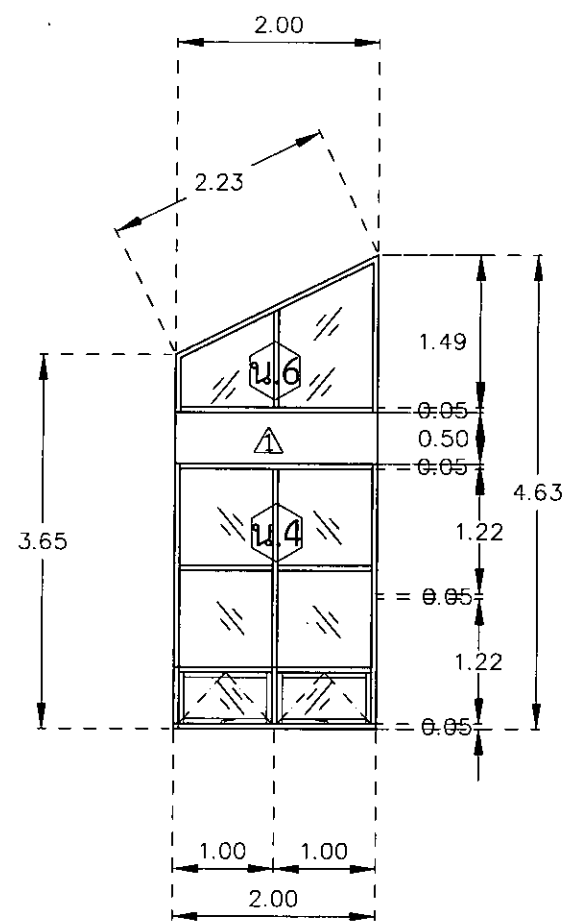

น.4 - น.6

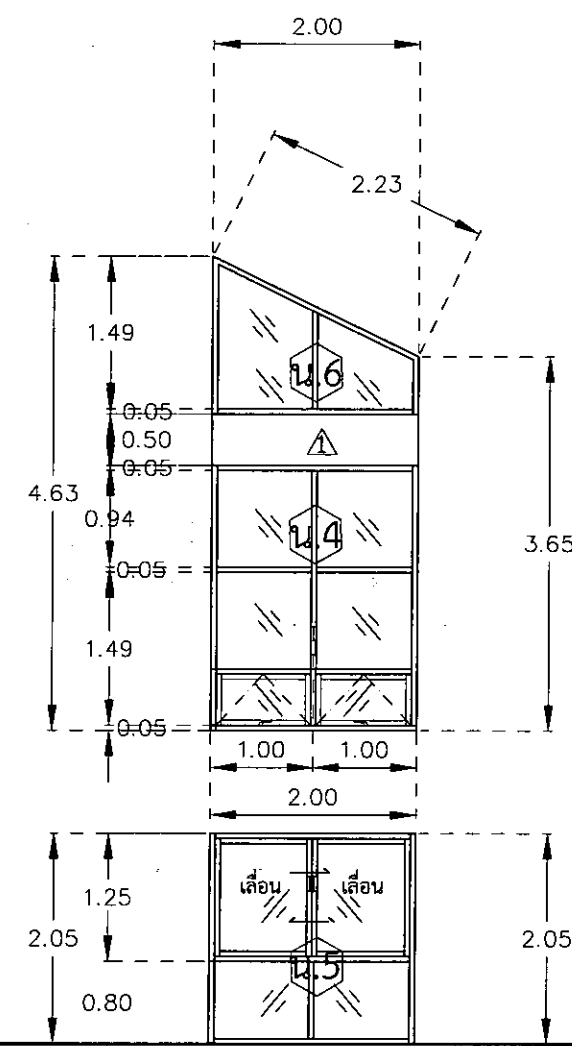


น.4 - น.5 - น.6

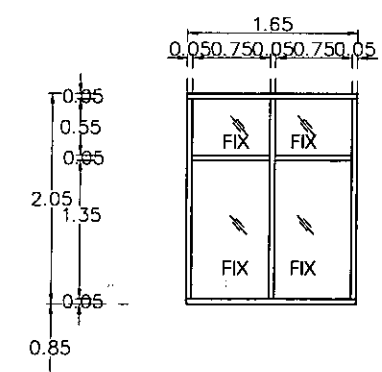

น.7

ชนิดหน้าต่าง	บานเลื่อนช่องกระจกติดตาย	ชนิดหน้าต่าง	บานเลื่อนคู่อะลูมิเนียม มีช่องกระจกติดตาย น.4	ชนิดหน้าต่าง	บานอะลูมิเนียม มีช่องกระจกติดตาย
วงกบ	อะลูมิเนียมสีดำ ทน 1.5 มม.	วงกบ	อะลูมิเนียมสีดำ ทน 1.5 มม.	วงกบ	อะลูมิเนียมสีดำ ทน 1.5 มม.
กรอบบาน	อะลูมิเนียมสีดำ ทน 1.5 มม.	กรอบบาน	อะลูมิเนียมสีดำ ทน 1.5 มม.	กรอบบาน	อะลูมิเนียมสีดำ ทน 1.5 มม.
บาน/ลูกฟัก	กระจกโพลีไสตต์แสง ทน 6 มม.	บาน/ลูกฟัก	กระจกโพลีไสตต์แสง ทน 6 มม.	บาน/ลูกฟัก	กระจกโพลีไสตต์แสง ทน 6 มม.
อุปกรณ์		อุปกรณ์	ล้อเลื่อน จำนวน 2 ตัวต่อบาน	อุปกรณ์	ล้อเลื่อน จำนวน 2 ตัวต่อบาน
			มือจับอะลูมิเนียมหรือ STAINLESS		มือจับอะลูมิเนียมหรือ STAINLESS
			กุญแจอะลูมิเนียมหรือ STAINLESS (ชนิดฝังบาน)		กุญแจอะลูมิเนียมหรือ STAINLESS (ชนิดฝังบาน)

โครงสร้างหลังคาเป็นโครงเหล็ก มุงด้วยหลังคาแผ่นเหล็กโรลลอนเคลือบสี (สีแดง)
 ความหนาสุทธิไม่น้อยกว่า 0.35 มม.(BMT) คุณสมบัติ AZ 150
 ทั้งแผ่นหลังคาและ FLASHING ต้องมีเอกสารรับรอง
 จากบริษัทผู้ผลิตเหล็กว่าใช้เหล็กความหนาไม่น้อยกว่ากำหนด
 มีคุณสมบัติ AZ 150 หรือเอกสารรับรองมาตรฐานผลิตภัณฑ์ อุตสาหกรรม (ถ้ามีประกาศใช้)

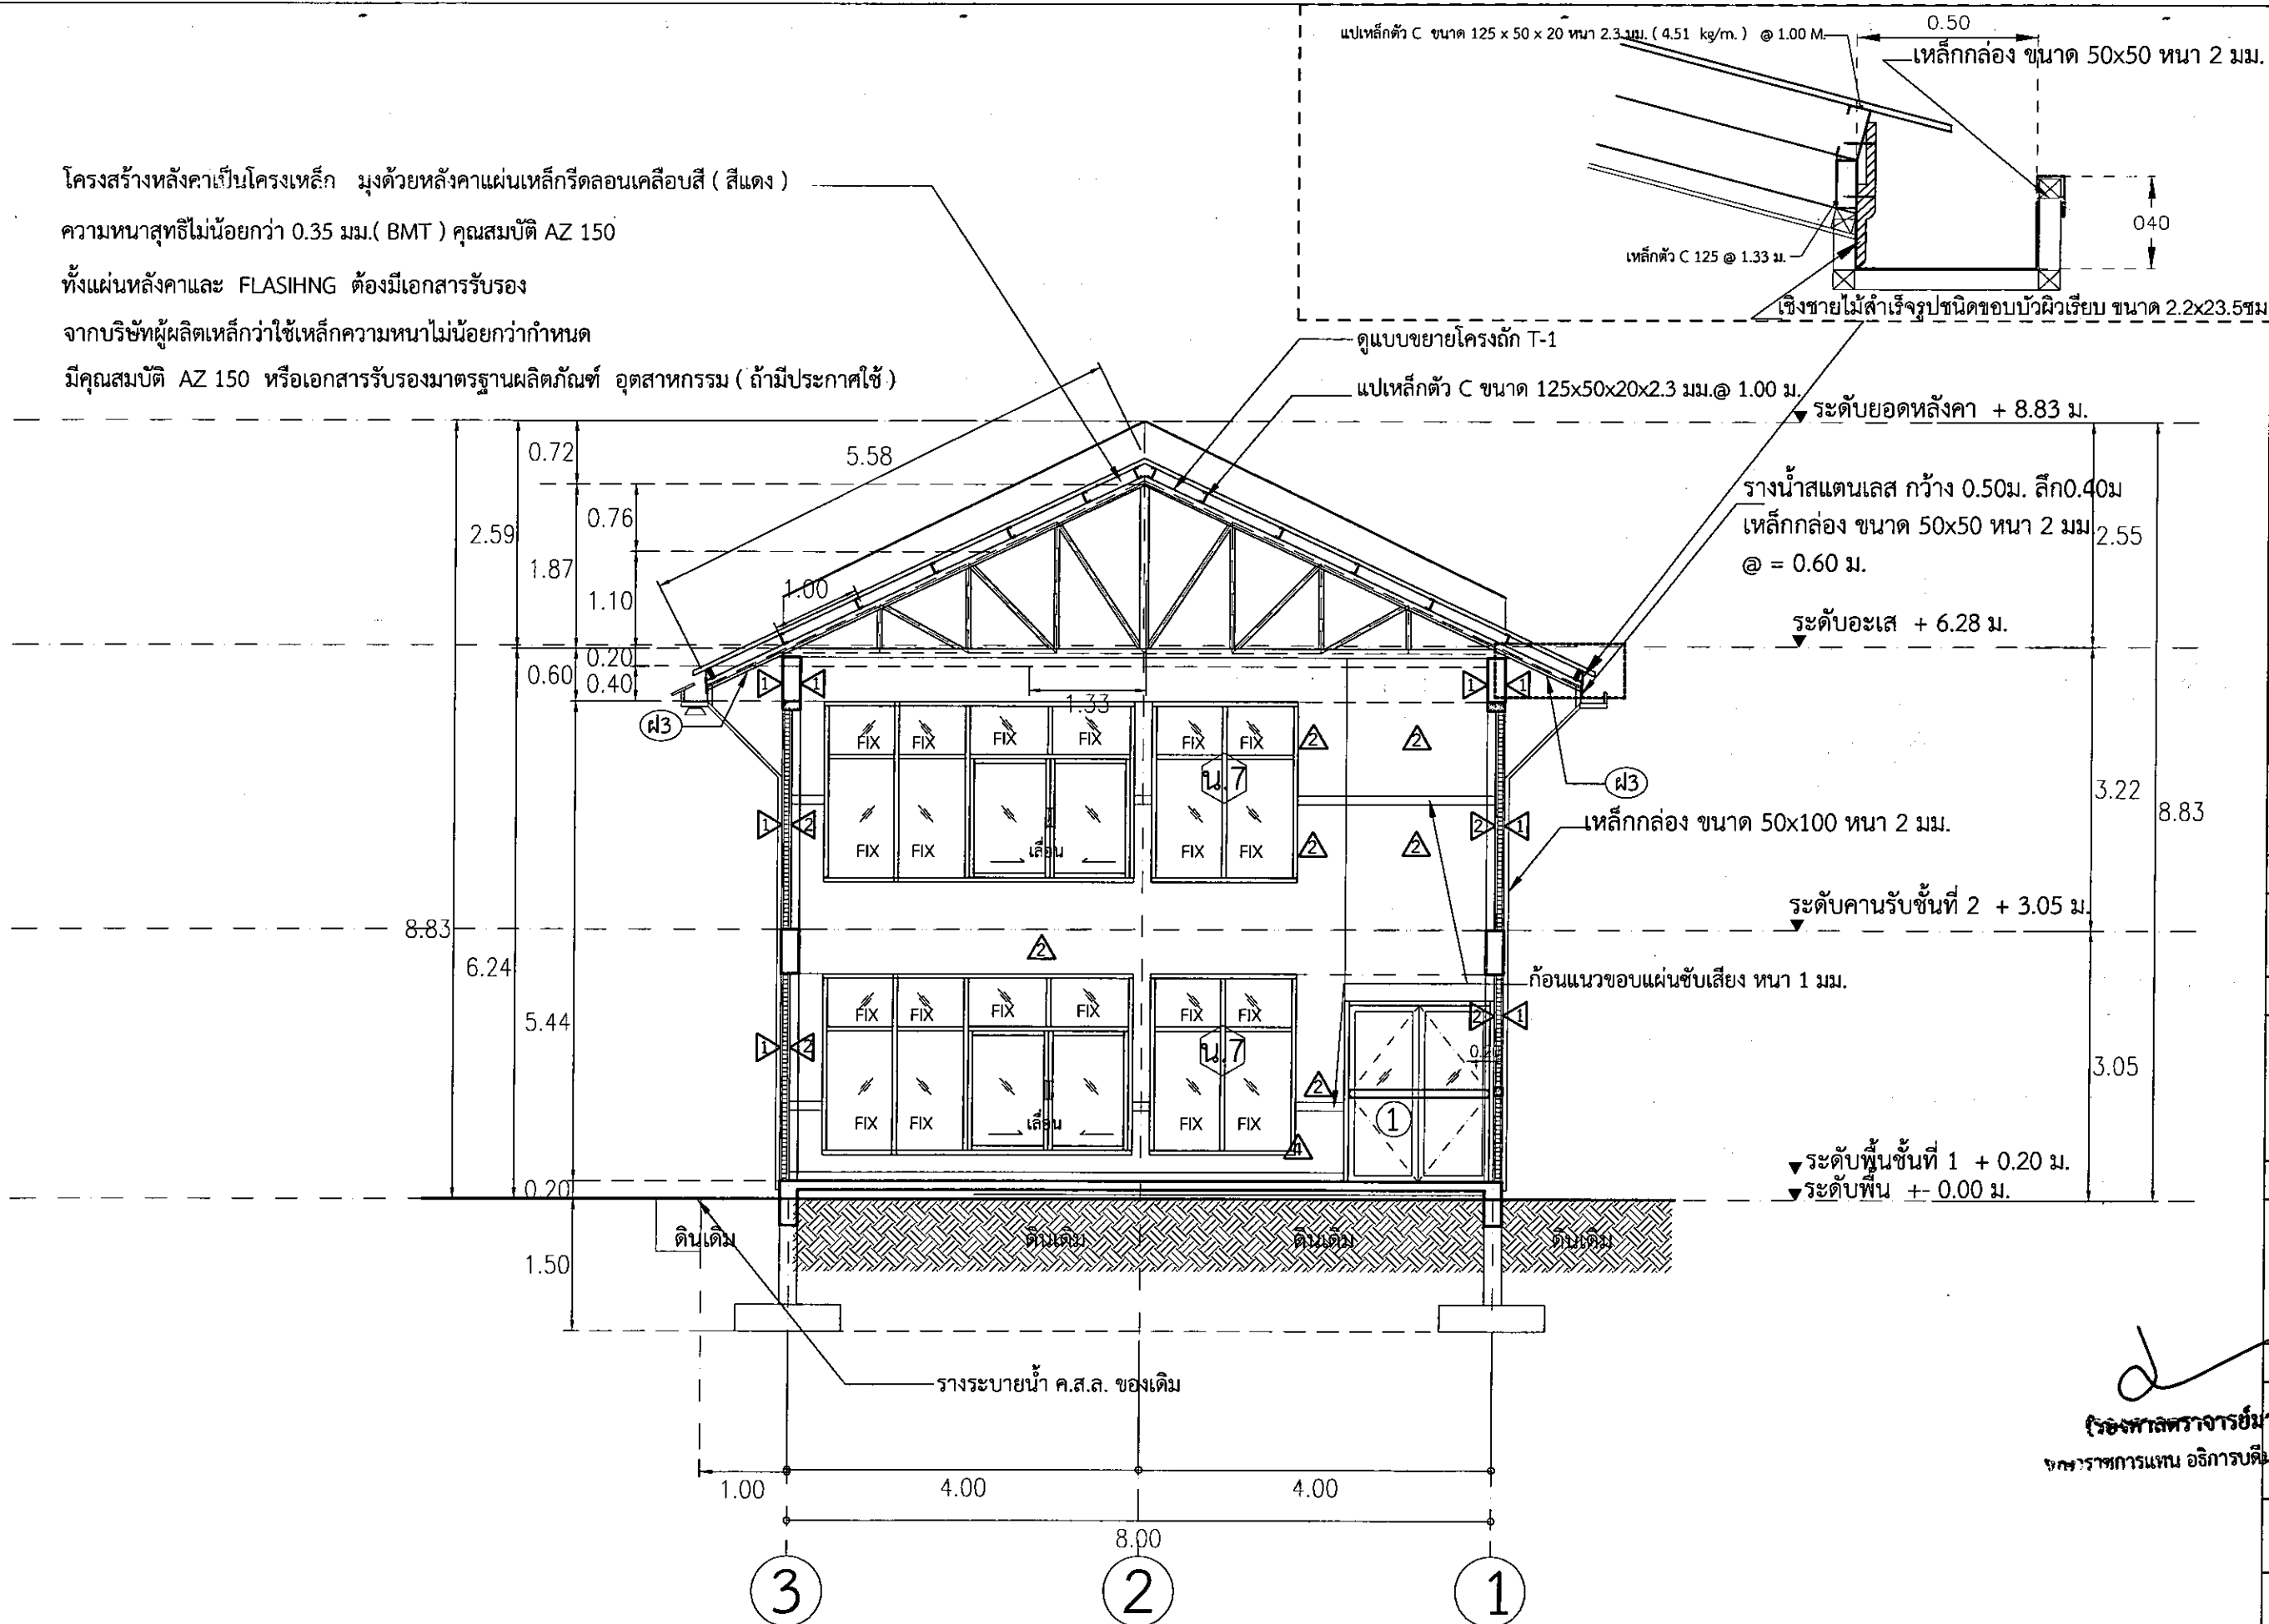

กรมส่งเสริมการค้าระหว่างประเทศ
มหาวิทยาลัยราชภัฏวไลยอลงกรณ์
เลขที่แบบ BRU.B. 2021-003
REV. REVISION DATE

โครงการ
งานปรับปรุงอาคาร
ปฏิบัติการและพยาบาลศาสตร์
ตำบลไผ่แดง อำเภอเมืองบุรีรัมย์ จังหวัดบุรีรัมย์
สถาปนิก
นายณัฐ นิลสกุล ส.ศ. 3501
นายวิรัช แผงเรือง ส.ศ. 3614
นายจักรกริช พรหมราชภูภักดิ์ ส.ศ. 5982
นายอรุณกร จันตะเดียน ส.ศ. 18369

วิศวกรโครงสร้าง
นายสุวิภา นามประเสริฐ ภอ.29504
นายพรรัตน์ สมบัติใหม่ ส.ศ. 9352
นายอรุณกร จันตะเดียน ภอ.28619
วิศวกรไฟฟ้า
นางจาริณี นานแก้ว ส.ศ. 5032
นายสุชาติ อภิสิทธิ์กุล ภพ. 40552

ผู้เขียน
นายวิศิษฐ์ พงศ์
นายอรุณกร จันตะเดียน


ผู้ตรวจ
นายจักรกริช พรหมราชภูภักดิ์
หัวหน้างานออกแบบและก่อสร้าง

ผู้อนุมัติ
รองศาสตราจารย์ ดร. จุฬินาภา
จ.การทหารแทน อธิการบดีมหาวิทยาลัยราชภัฏวไลยอลงกรณ์
แสดงแบบ

รูปตัด A
แบบนี้เป็นลิขสิทธิ์ของทางเรา
ห้ามไม่ให้ผู้อื่นลอกทำซ้ำหรือดัดแปลง
โดยไม่ได้รับอนุญาตจากทางเรา
ทางเราจะไม่รับผิดชอบหากมีการ
นำแบบไปใช้โดยไม่ได้รับอนุญาต

Date 30 ธันวาคม 2563
Drawing No. A-12 Total 12/36

รูปตัด (A)
มาตราส่วน 1 : 75

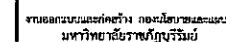

เลขที่แบบ BRU.B. 2021-003

REV.	REVISION	DATE

โครงการ

งานปรับปรุงอาคาร
ปฏิบัติการคณะกรรมการ
ตำบลในเมือง อำเภอเมืองบุรีรัมย์ จังหวัดบุรีรัมย์

สถาปนิก

นายณัย นิลสกุล ส.ส. 3501
นายวิสาห์ แผงเรือง ส.ส. 3614
นายจักรกริช พรหมราชบุรี ส.ส. 598
นายอรรถกร จันทะเคื่อน ส.ส. 18369

วิศวกรโครงสร้าง

นายสุวิธ นานประเสริฐ กอ.29504
นายพนรัตน์ สมบัติไธสง ๓๓.9352
นายณรงคเดช ยิ่งสุขเกษม กย.28619

วิศวกรรมไฟฟ้า

นางจารินี น้าแก้ว สฟก.5032
นายคณิต อุทิศสนพร ภฟก.40552

ដំឡើង

นายวิทยากร ทองดี

นายอรรณกร จันทะเดียน

ជ័យរាជ

นายจักรกฤษ พรหมราชบุรี
หัวหน้างานออกแบบและก่อสร้าง

ผู้สมัคร


(รองศาสตราจารย์ ดร. นฤพนธ์ งาม)
อธิการบดีมหาวิทยาลัยราชภัฏวชิรเวศน์
ชมรมการพัฒนาระบบงาน

รูปตัด B

แบบนี้เป็นวิธีดีของมหาวิทยาลัย
ห้ามไม่ให้ผู้ใดคัดลอกทำซ้ำหรือตีพิมพ์ นอกจาก
จะได้ใบอนุญาตจากผู้อนุญาตเสียก่อนเท่านั้น
หากฝ่าฝืนเป็นอันว่าให้ลงโทษตามกฎหมาย


Date	30 ธันวาคม 2563
------	-----------------

Drawing No.	Total
A-13	13/36

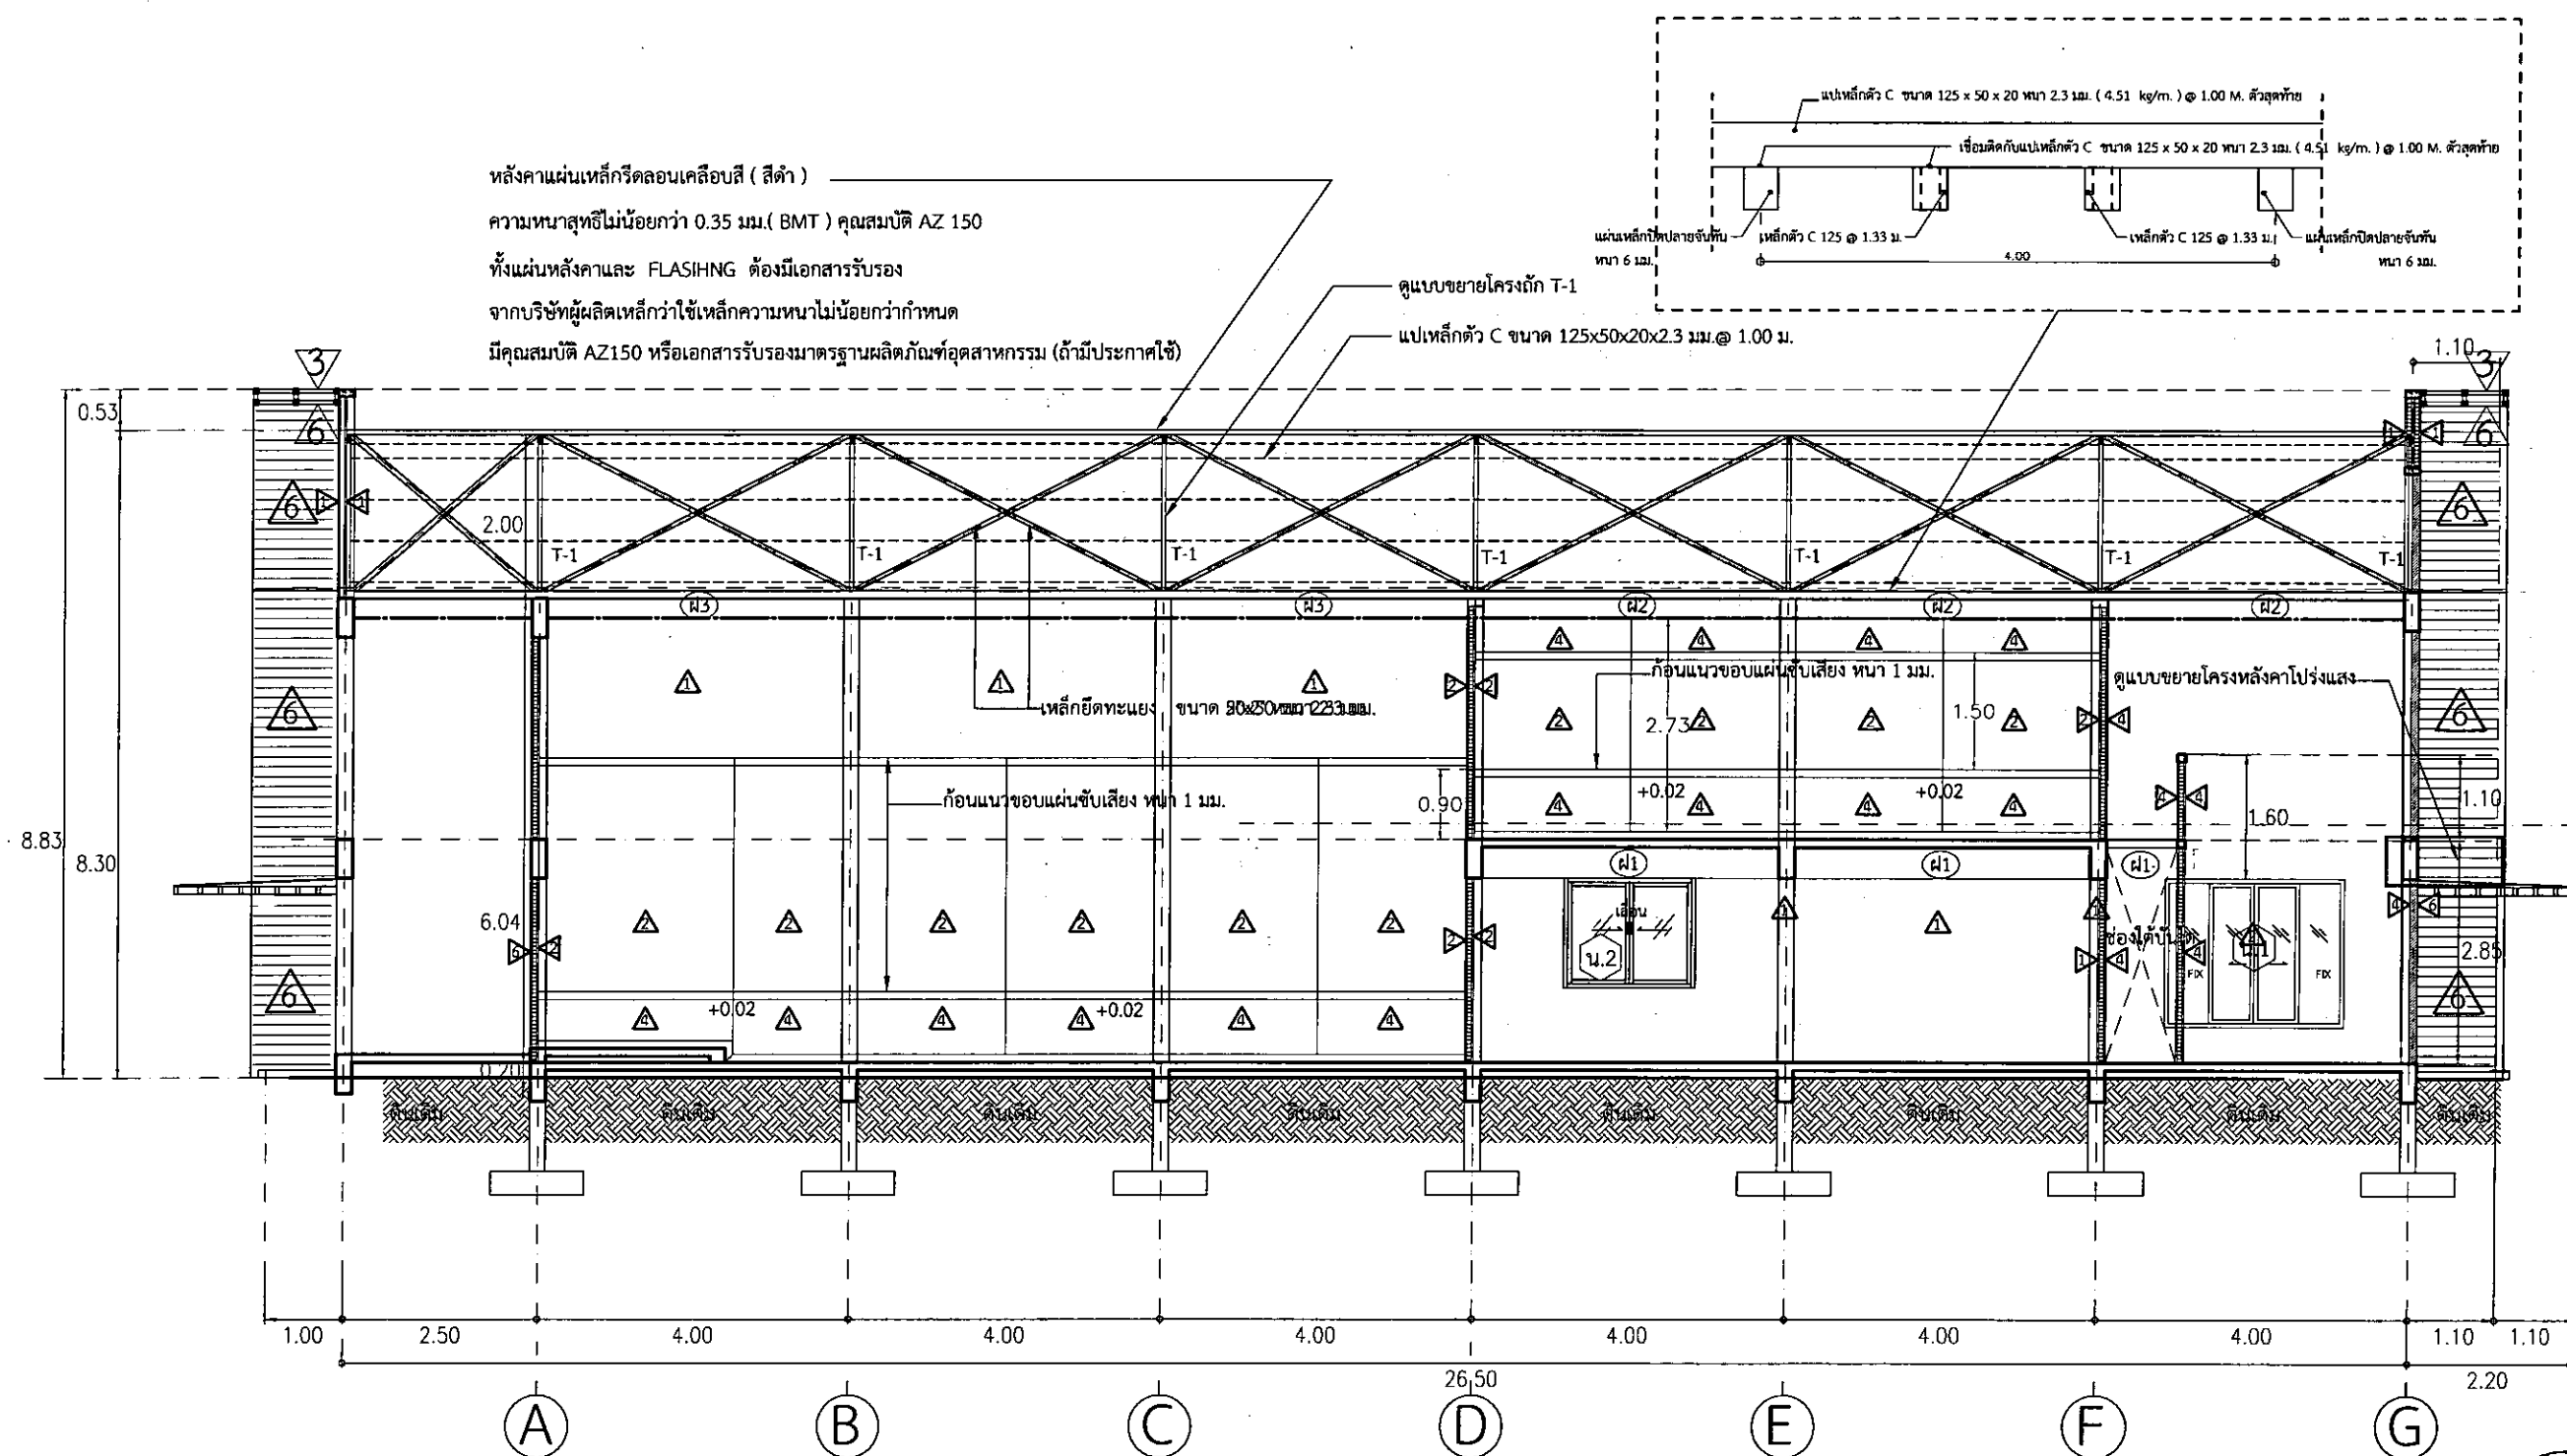


รูปตัด B


มาตราส่วน 1 : 100

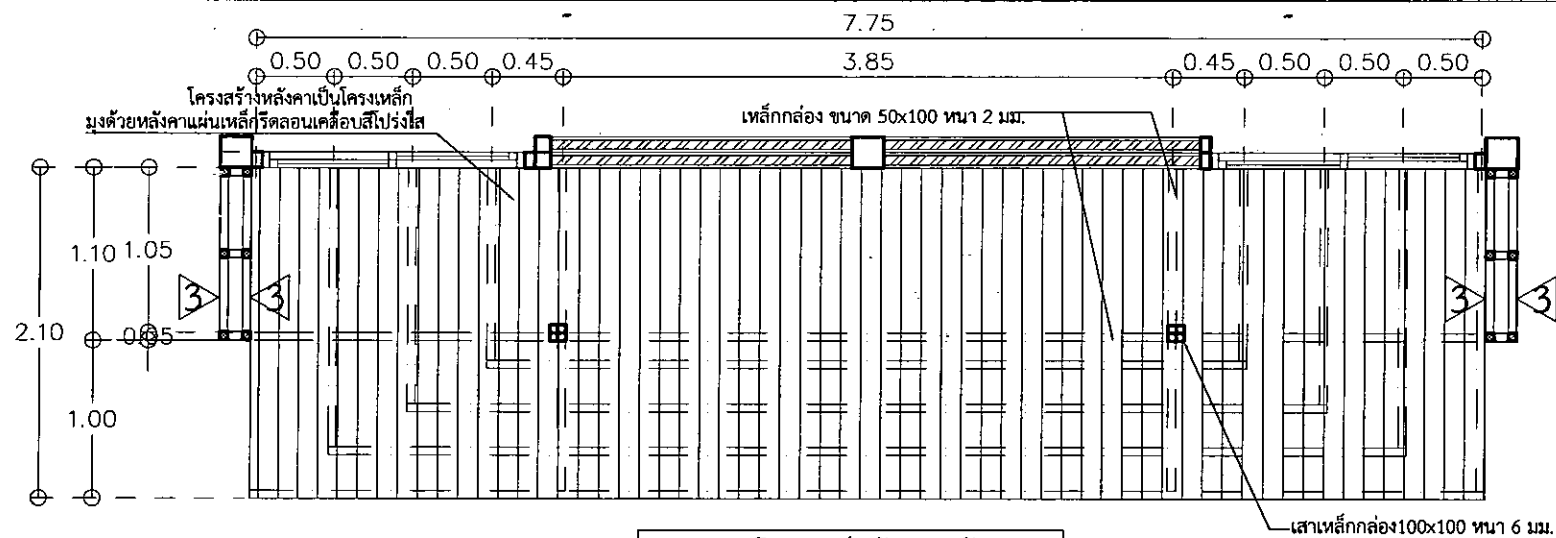

แปลนโครงเหล็กซุ้มทางเข้า
มาตราส่วน 1:25

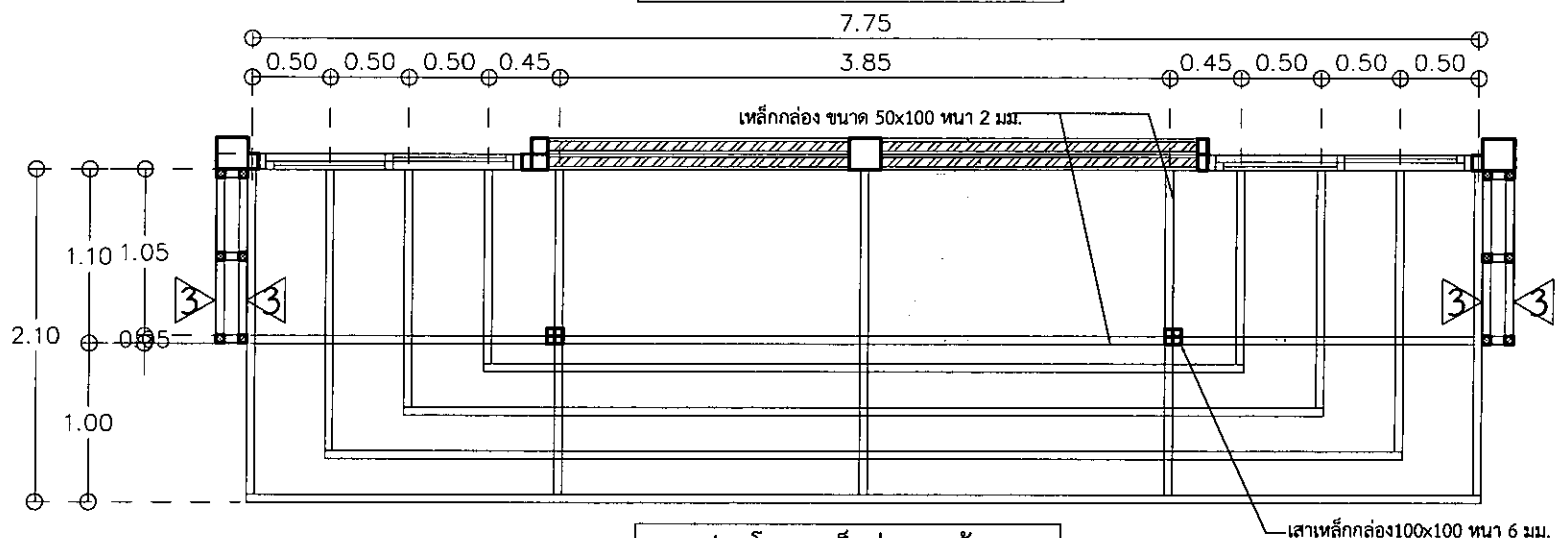


แปลนโครงเหล็กซุ้มทางเข้า
มาตราส่วน 1:25

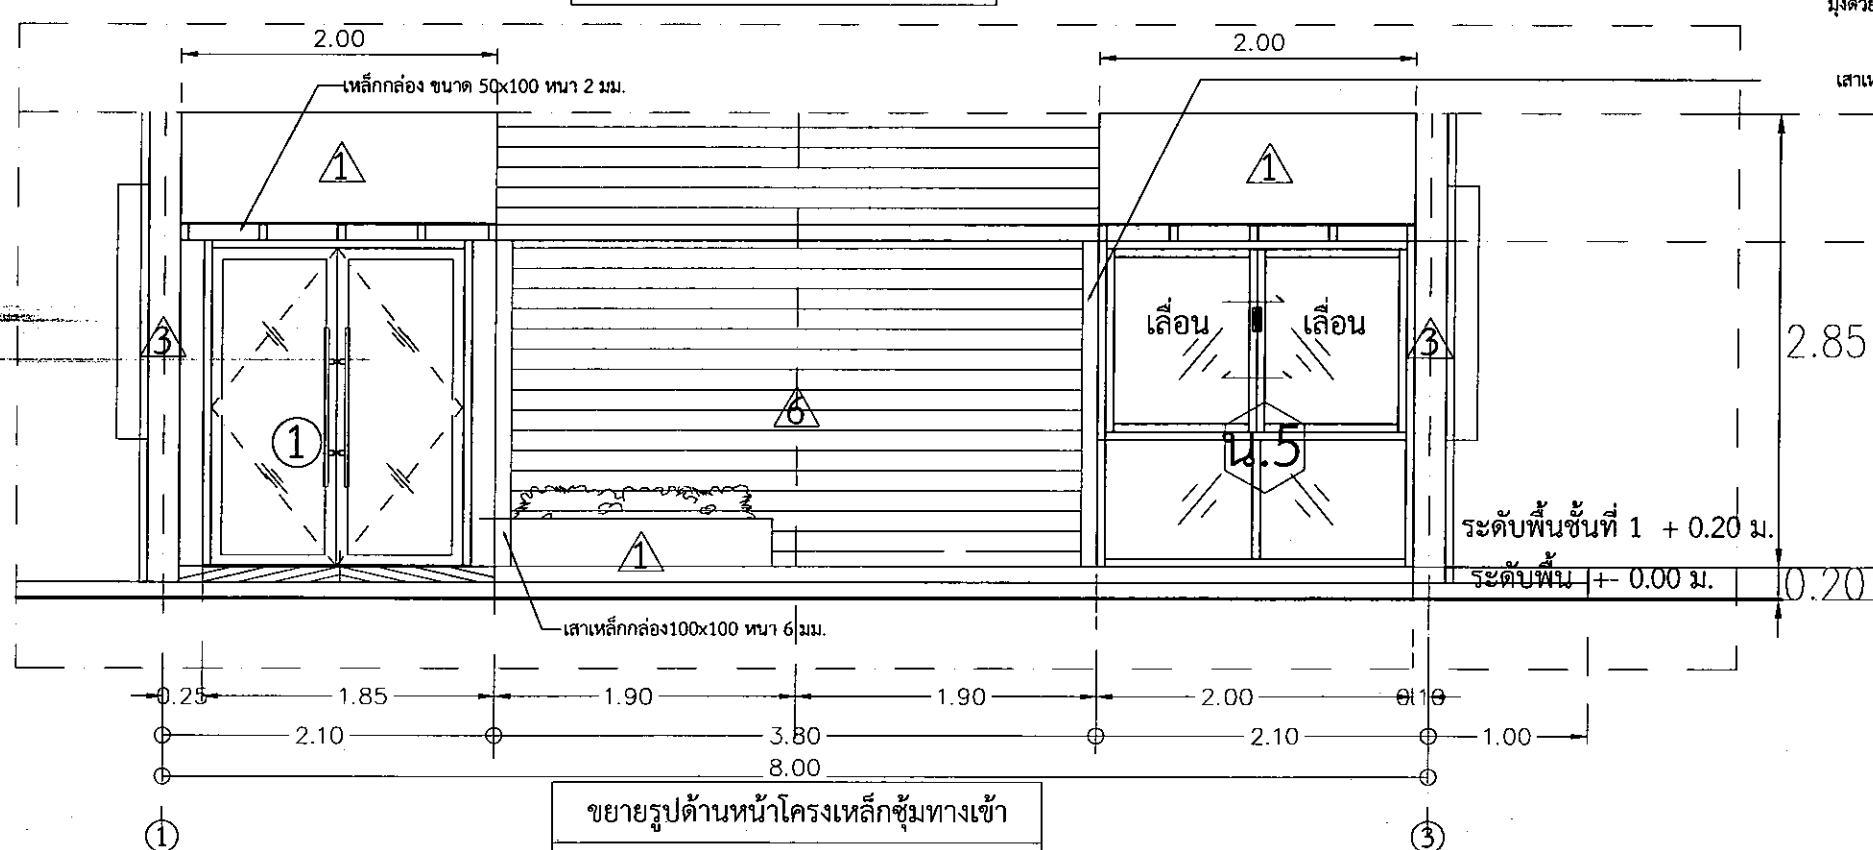


ขยายรูปด้านหน้าโครงเหล็กซุ้มทางเข้า
มาตราส่วน 1 : 50

โครงสร้างหลักเป็นโครงเหล็ก
มุงด้วยหลังคาแผ่นเหล็กโรลลอนเคลือบสีโปรงใส เอียง 5 องศา

เสาเหล็กกล่อง 100x100 ทน 6 มม.

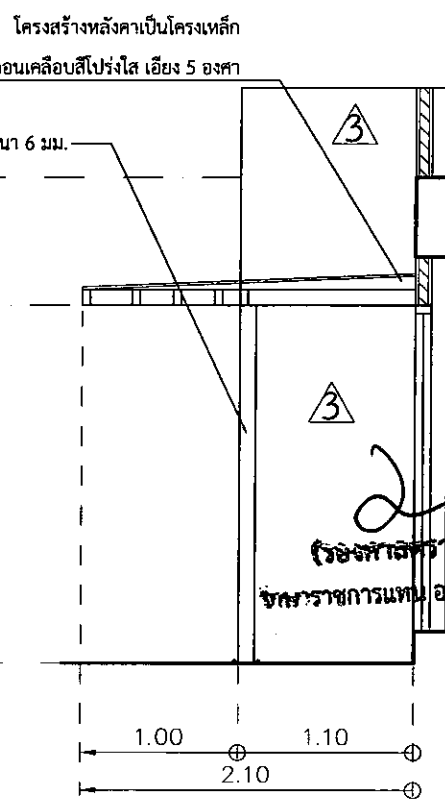

ขยายรูปด้านข้างโครงเหล็กซุ้มทางเข้า
มาตราส่วน 1 : 50

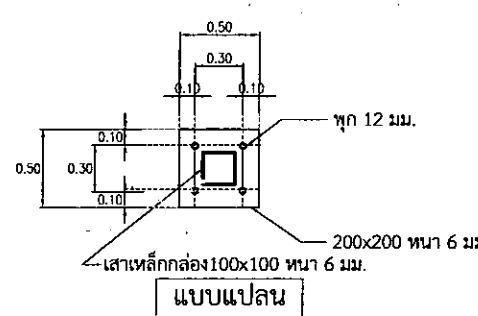

		
งานออกแบบและก่อสร้าง ก่อนยื่นขอรับใบอนุญาต มหาวิทยาลัยราชภัฏบุรีรัมย์		
เลขที่แบบ BRU.B. 2021-003		
REV.	REVISION	DATE
โครงการ งานปรับปรุงอาคาร ปฏิบัติการและพัฒนาระบบ คำนวณในเบื้องต้น อำเภอเมืองบุรีรัมย์ จังหวัดบุรีรัมย์		
สถาปนิก นายธนัย นิลสกุล ส.ศด. 3501 นายวิรัช แผงเวียง ส.ศด. 3614 นายจักรกริช พรหมราชบุรี ส.ศด. 5982 นายอรรถกร จันตะเอน ส.ศด. 18369		
วิศวกรโครงสร้าง นายสุทธิภา นามประเสริฐ กย.29504 นายพนรัตน์ สมพิไพร สย.9352 นายณรงค์เดช อังชันภณ กย.28619		
วิศวกรไฟฟ้า นางจารณี ม้าแก้ว สพัก.5032 นายคุณธิ อุทิศสุนทร สพัก.40552		
ผู้เขียน นายวิทย์ ทอดดี นายอรรถกร จันตะเอน		
ผู้ตรวจ นายจักรกริช พรหมราชบุรี หัวหน้างานออกแบบและก่อสร้าง		
ผู้อนุมัติ รองศาสตราจารย์ ดร.สุวิทย์ ใจดี อธิการบดีมหาวิทยาลัยราชภัฏบุรีรัมย์ แสดงแบบ		
ขยายรูปด้านข้าง โครงเหล็กซุ้มทางเข้า แบบนี้เป็นลิขสิทธิ์ของสถาปนิก ห้ามมิให้ใช้โดยไม่ได้รับอนุญาต จะได้รับค่าตอบแทนตามกฎหมาย พิกัดอยู่ ณ จังหวัดบุรีรัมย์		
Date	30 ธันวาคม 2563	
Drawing No.	A-14	Total 15/36



งานออกแบบอาคารก่อสร้าง กองนโยบายและแผน
มหาวิทยาลัยราชภัฏบุรีรัมย์

เลขที่แบบ BRU.B. 2021-003

REV.	REVISION	DATE

โครงการ

งานปรับปรุงอาคาร
ปฏิบัติการและขยายอาคาร
ด้านเครื่องมือช่างเครื่องใช้ไฟฟ้า จังหวัดบุรีรัมย์

สถาปนิก

นายอดิษฐ์ บิลลกุล ส.ศ. 3501

นายวิเศษ แผงเวียง ส.ศ. 3614

นายจักรกริช พรหมราชกุล ส.ศ. 5982

นายอรุณกร จันทะเดียน ส.ศ. 18369

วิศวกรโครงสร้าง

นายสุภรดา นามประเสริฐ ส.ศ. 29504

นายพนรัตน์ สมบัติใหม่ ส.ศ. 9352

นายณรงค์เดช อังสุพานิช ส.ศ. 28619

วิศวกรไฟฟ้า

นางจรรย์ น้าแก้ว ส.ศ. 5032

นายสุคิด อุดิษฐ์พร ส.ศ. 40552

ผู้เขียน

นายวิฑูรย์ ทองดี

นายอรุณกร จันทะเดียน

ผู้ตรวจ

นายจักรกริช พรหมราชกุล

หัวหน้างานออกแบบและก่อสร้าง

ผู้อนุมัติ

(รองศาสตราจารย์ ดร. จุฬาลักษณ์)

อธิการบดีมหาวิทยาลัยราชภัฏบุรีรัมย์

นางสาวภาณุพรรณ อธิการบดี

แสดงแบบ


แบบขยายตักแต่งรูปด้าน A,C

งานนี้เป็นลิขสิทธิ์ของมหาวิทยาลัย
ห้ามมิให้ผู้ใดลอกเลียนแบบหรือดัดแปลง
จะโดยส่วนราชการหรือบุคคลอื่นโดยไม่ได้รับ
อนุญาตจากมหาวิทยาลัยราชภัฏบุรีรัมย์


Date 30 ธันวาคม 2563

Drawing No. A-15

Total 16/36

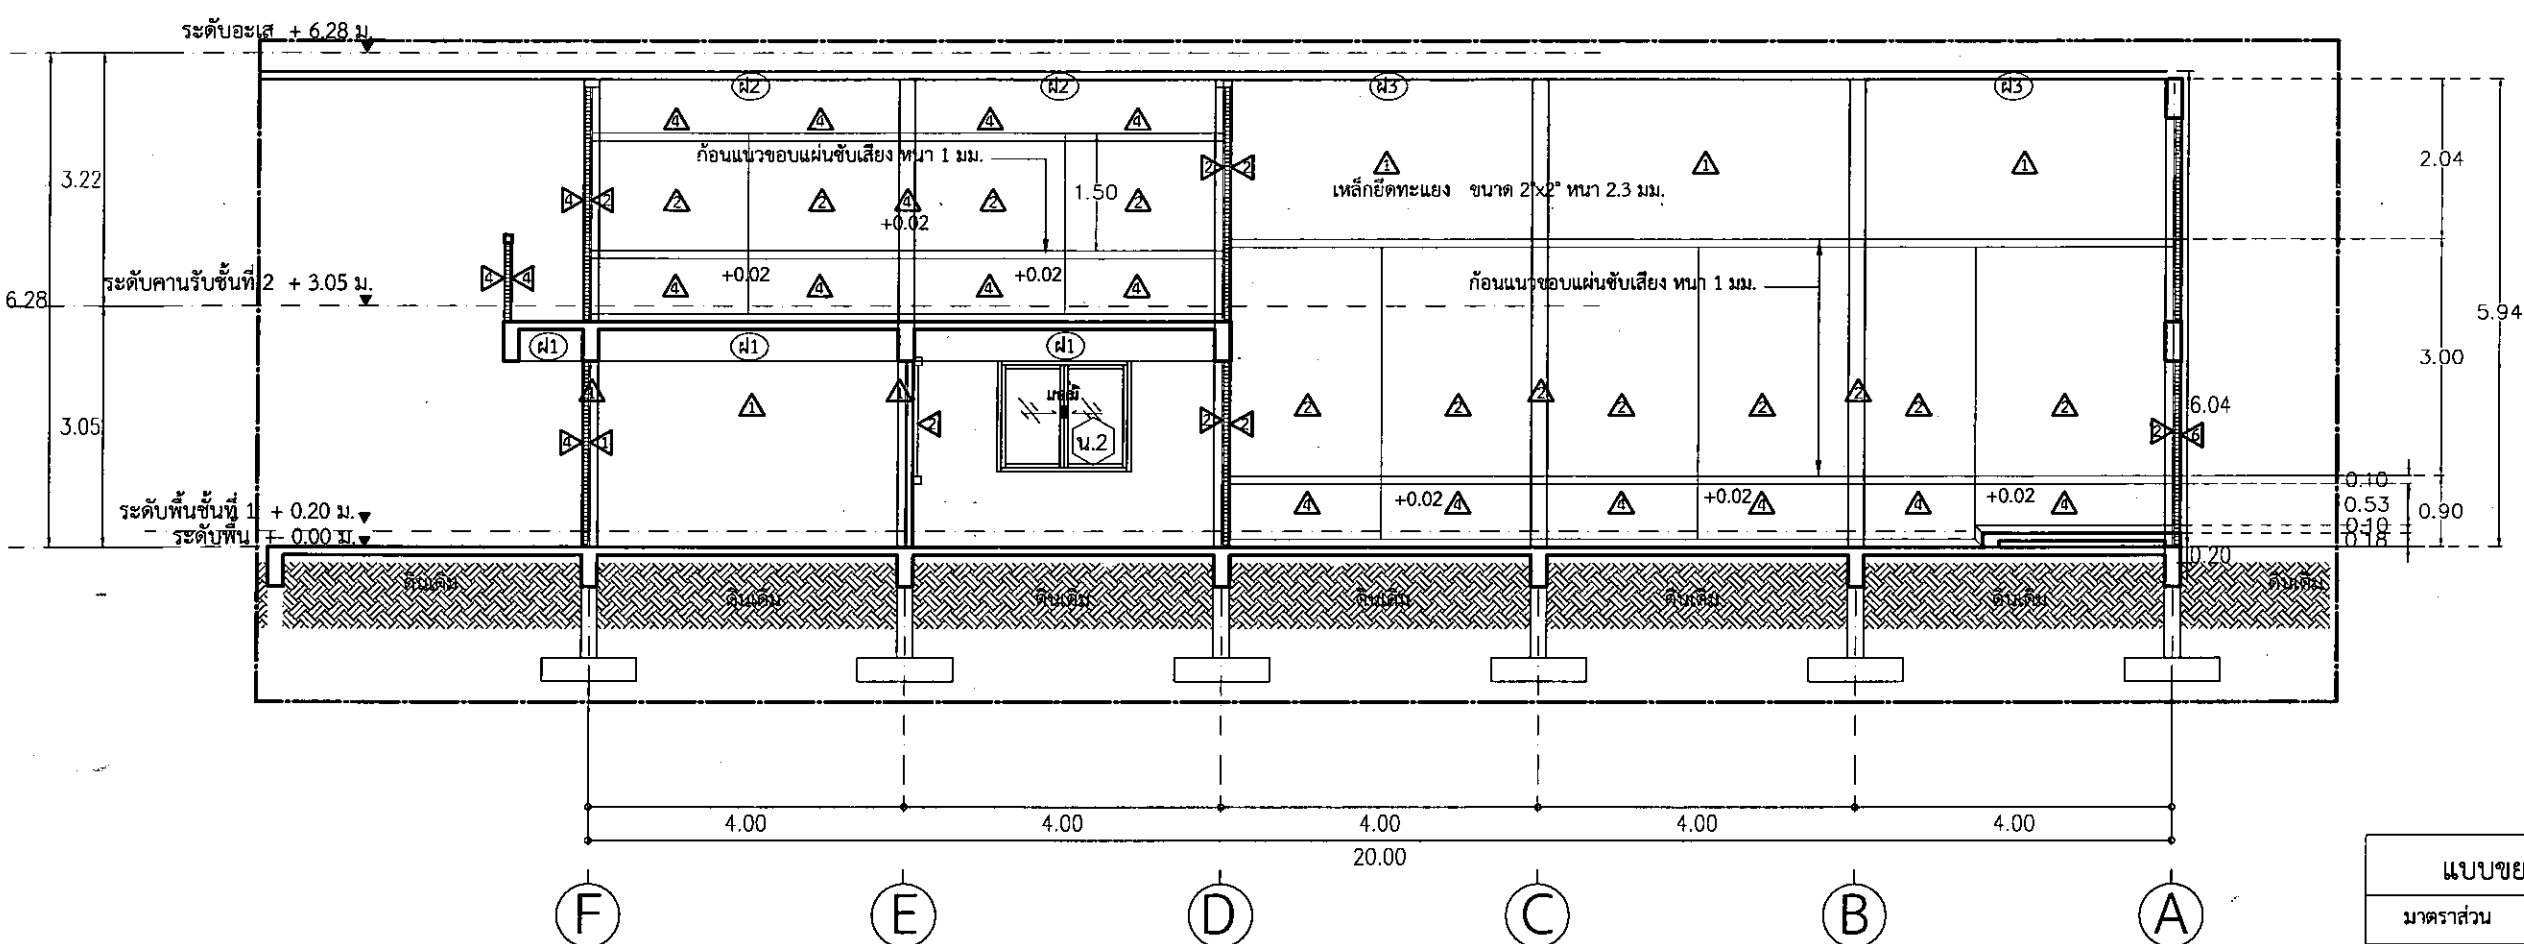


แบบขยายตักแต่งรูปด้าน C
มาตราส่วน 1 : 100

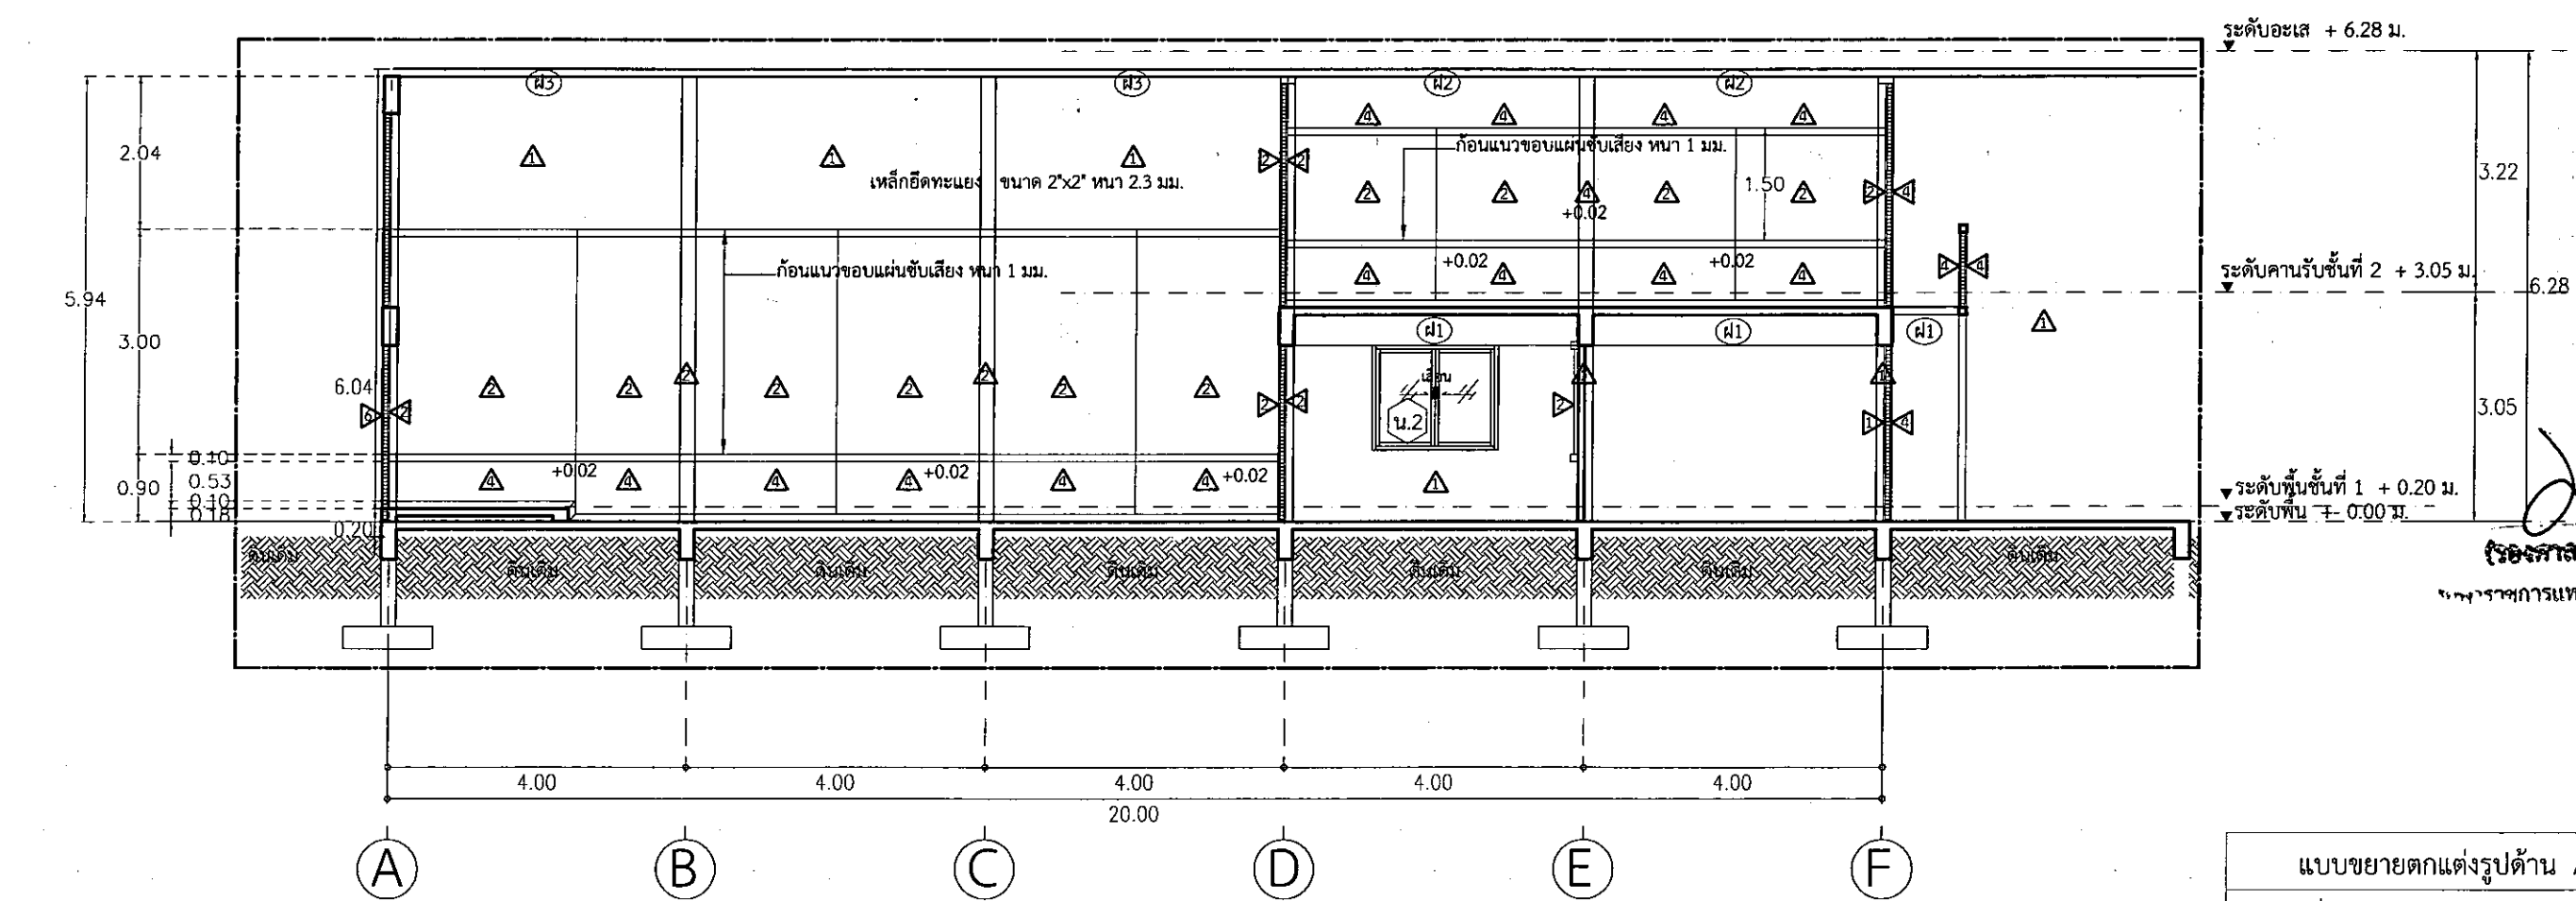


แบบขยายตักแต่งรูปด้าน A
มาตราส่วน 1 : 100

งานตกแต่งห้องเรียนรวม

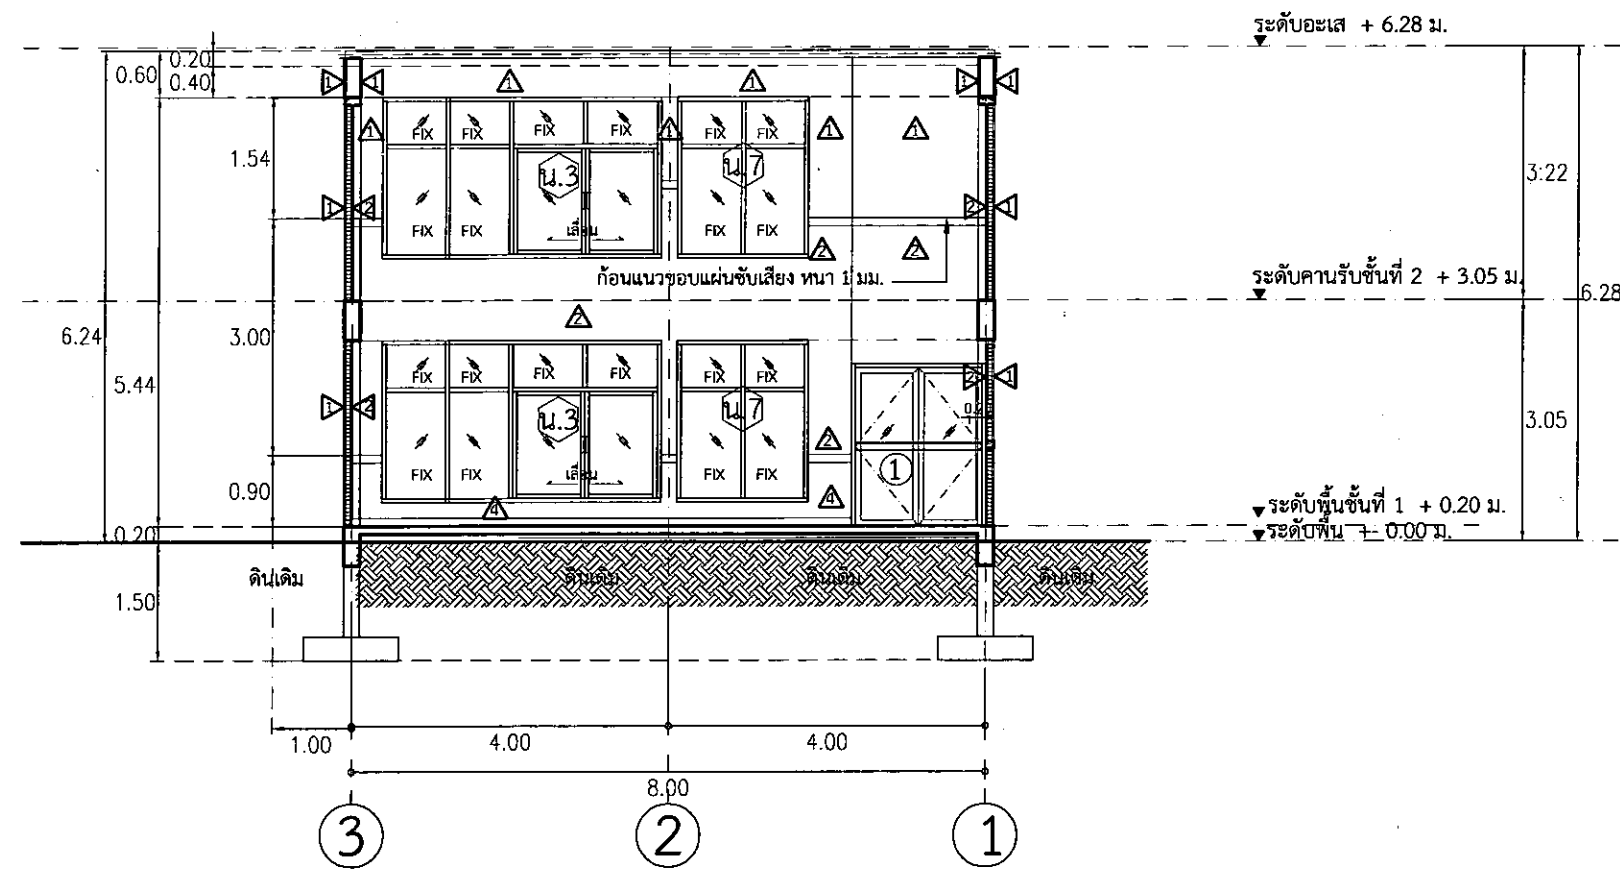

แบบขยายตกแต่งรูปด้าน D
มาตราส่วน 1 : 100

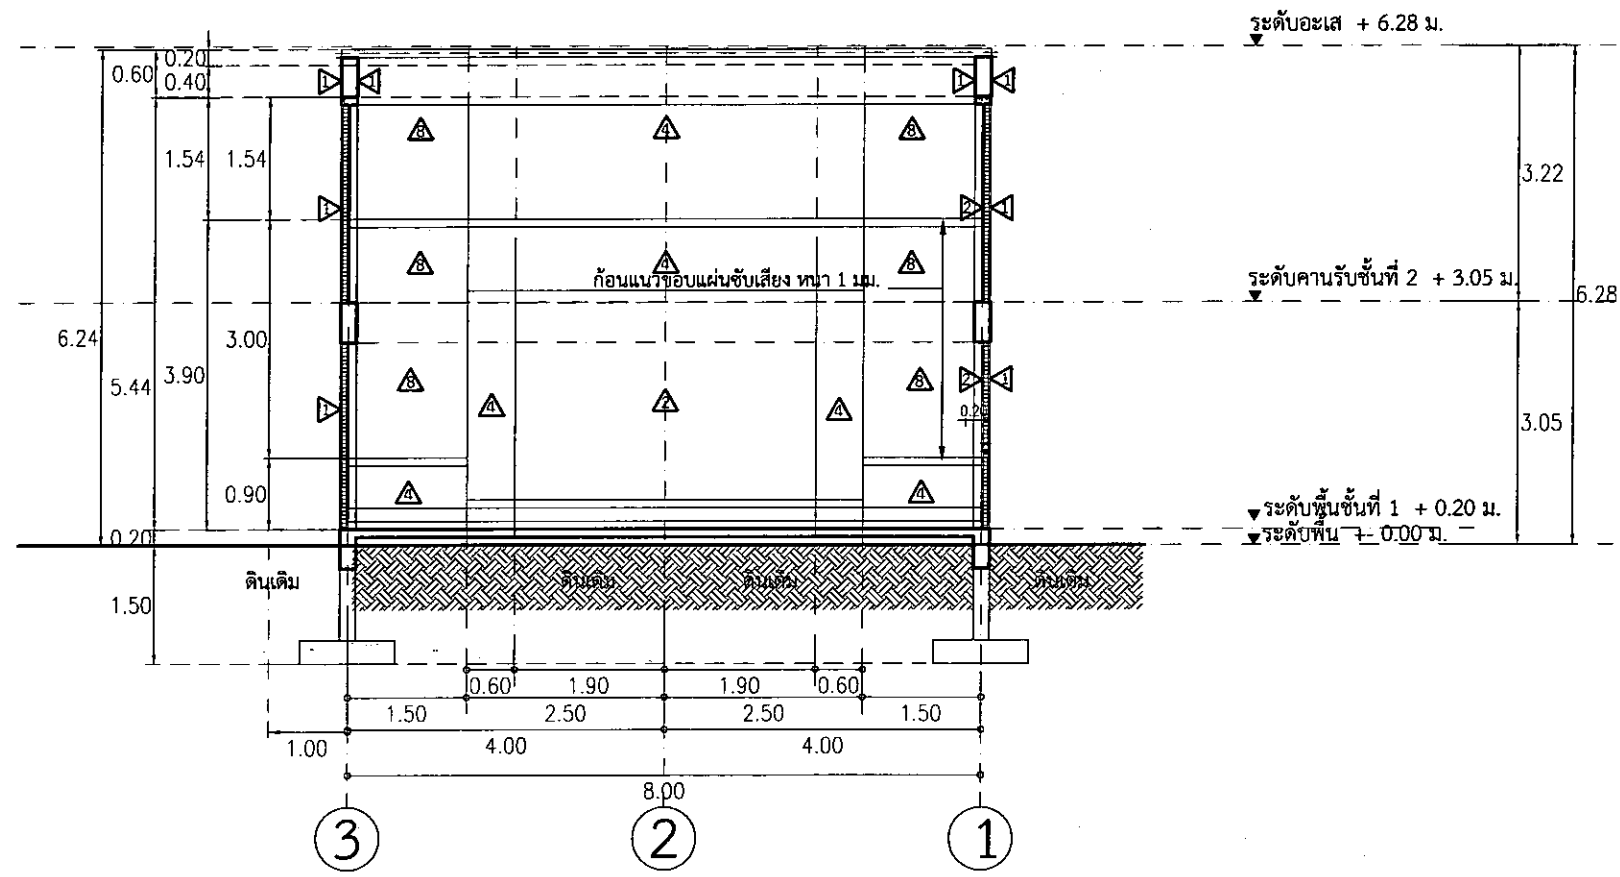

แบบขยายตกแต่งรูปด้าน B
มาตราส่วน 1 : 100



งานออกแบบและก่อสร้าง กองนโยบายและแผน
มหาวิทยาลัยราชภัฏบุรีรัมย์

เลขที่แบบ BRU.B. 2021-003

REV.	REVISION	DATE

โครงการ

งานปรับปรุงอาคาร
ปฏิบัติการและพยาบาล
สำนักงานเมือง อำเภอเมืองบุรีรัมย์ จังหวัดบุรีรัมย์

สถาปนิก

นายศุภชัย นิลสกุล ส.ศด. 3501

นายวิชาญ แผงเรียง ส.ศด. 3614

นายจักรกริช พรหมราชกุล ส.ศด. 5982

นายอรุณกร จันตะเคียน ส.ศด. 18369

วิศวกรโครงสร้าง

นายสุวิภา นามประเสริฐ กย.29504

นายพนิต สมบัติใหม่ สย.9352

นายณรงค์เดช อังศุภานนท์ กอ.28619

วิศวกรไฟฟ้า

นางจารินี มั่นแก้ว ส.พ.ก.5032

นายสุจิตต์ อุทิศสุนทร ก.พ.ก.40552

ผู้เขียน

นายวิทยากร ทองดี

นายอรุณกร จันตะเคียน

ผู้ตรวจ

นายจักรกริช พรหมราชกุล

หัวหน้างานออกแบบและก่อสร้าง

ผู้อนุมัติ

รองศาสตราจารย์ ดร. วิมลพร นามประเสริฐ
อธิการบดีมหาวิทยาลัยราชภัฏบุรีรัมย์

แสดงแบบ

แบบขยายตกแต่งรูปด้าน B,D

แบบนี้เป็นลิขสิทธิ์ของมหาวิทยาลัย
ห้ามมิให้ผู้ใดลอกเลียนแบบหรือทำซ้ำโดยไม่ได้รับอนุญาต
จะถือว่าผิดกฎหมายและต้องรับผิดชอบ
หากผู้ใดฝ่าฝืนจะมีโทษตามกฎหมาย

Date 30 ธันวาคม 2563

Drawing No. A-16

Total 17/36



งานออกแบบอาคารเรียน โรงฝึกสอน
มหาวิทยาลัยราชภัฏจันทรเกษม

เลขที่แบบ BRU.B. 2021-003

REV.	REVISION	DATE

โครงการ

งานปรับปรุงอาคาร
ปฏิบัติการและแผนกช่างศิลป์
ด้านช่างศิลป์ ชั้นมัธยมศึกษาปีที่ 5 จังหวัดจันทบุรี

สถาปนิก

นายพนัส นิลสกุล ส.ศ. 3501

นายวิชาญ แม่เมือง ส.ศ. 3614

นายจักรกริช พรหมราชภูภักดิ์ ส.ศ. 5982

นายอรุณกร จันทะเดียน ส.ศ. 18369

วิศวกรโครงสร้าง

นายสุวิธ นามประเสริฐ กย. 29504

นายพนัส นิลสกุล กย. 9352

นายพรศักดิ์ อธิสุขเกษม กย. 28619

วิศวกรไฟฟ้า

นางจริณี มั่นแก้ว ส.ศ. 5032

นายสุชาติ อธิคุณพร กย. 40552

ผู้เขียน

นายวิทยากร ทอดดี

นายอรุณกร จันทะเดียน

ผู้ตรวจ

นายจักรกริช พรหมราชภูภักดิ์

หัวหน้างานออกแบบและก่อสร้าง

ผู้อนุมัติ

นายวิชาญ แม่เมือง

ผู้อำนวยการแทน อธิการบดีมหาวิทยาลัยราชภัฏจันทรเกษม

แสดงแบบ


แปลนฐานราก

แบบนี้เป็นลิขสิทธิ์ของมหาวิทยาลัยราชภัฏจันทรเกษม
ห้ามมิให้ผู้ใดลอกเลียนแบบหรือดัดแปลง โดยมิชอบ
จะได้รับความเสียหายทางกฎหมายอย่างเต็มที่
หากผู้ใดฝ่าฝืนจะมีโทษตามกฎหมาย

Date 30 ธันวาคม 2563

Drawing No. S-01

Total 18/36

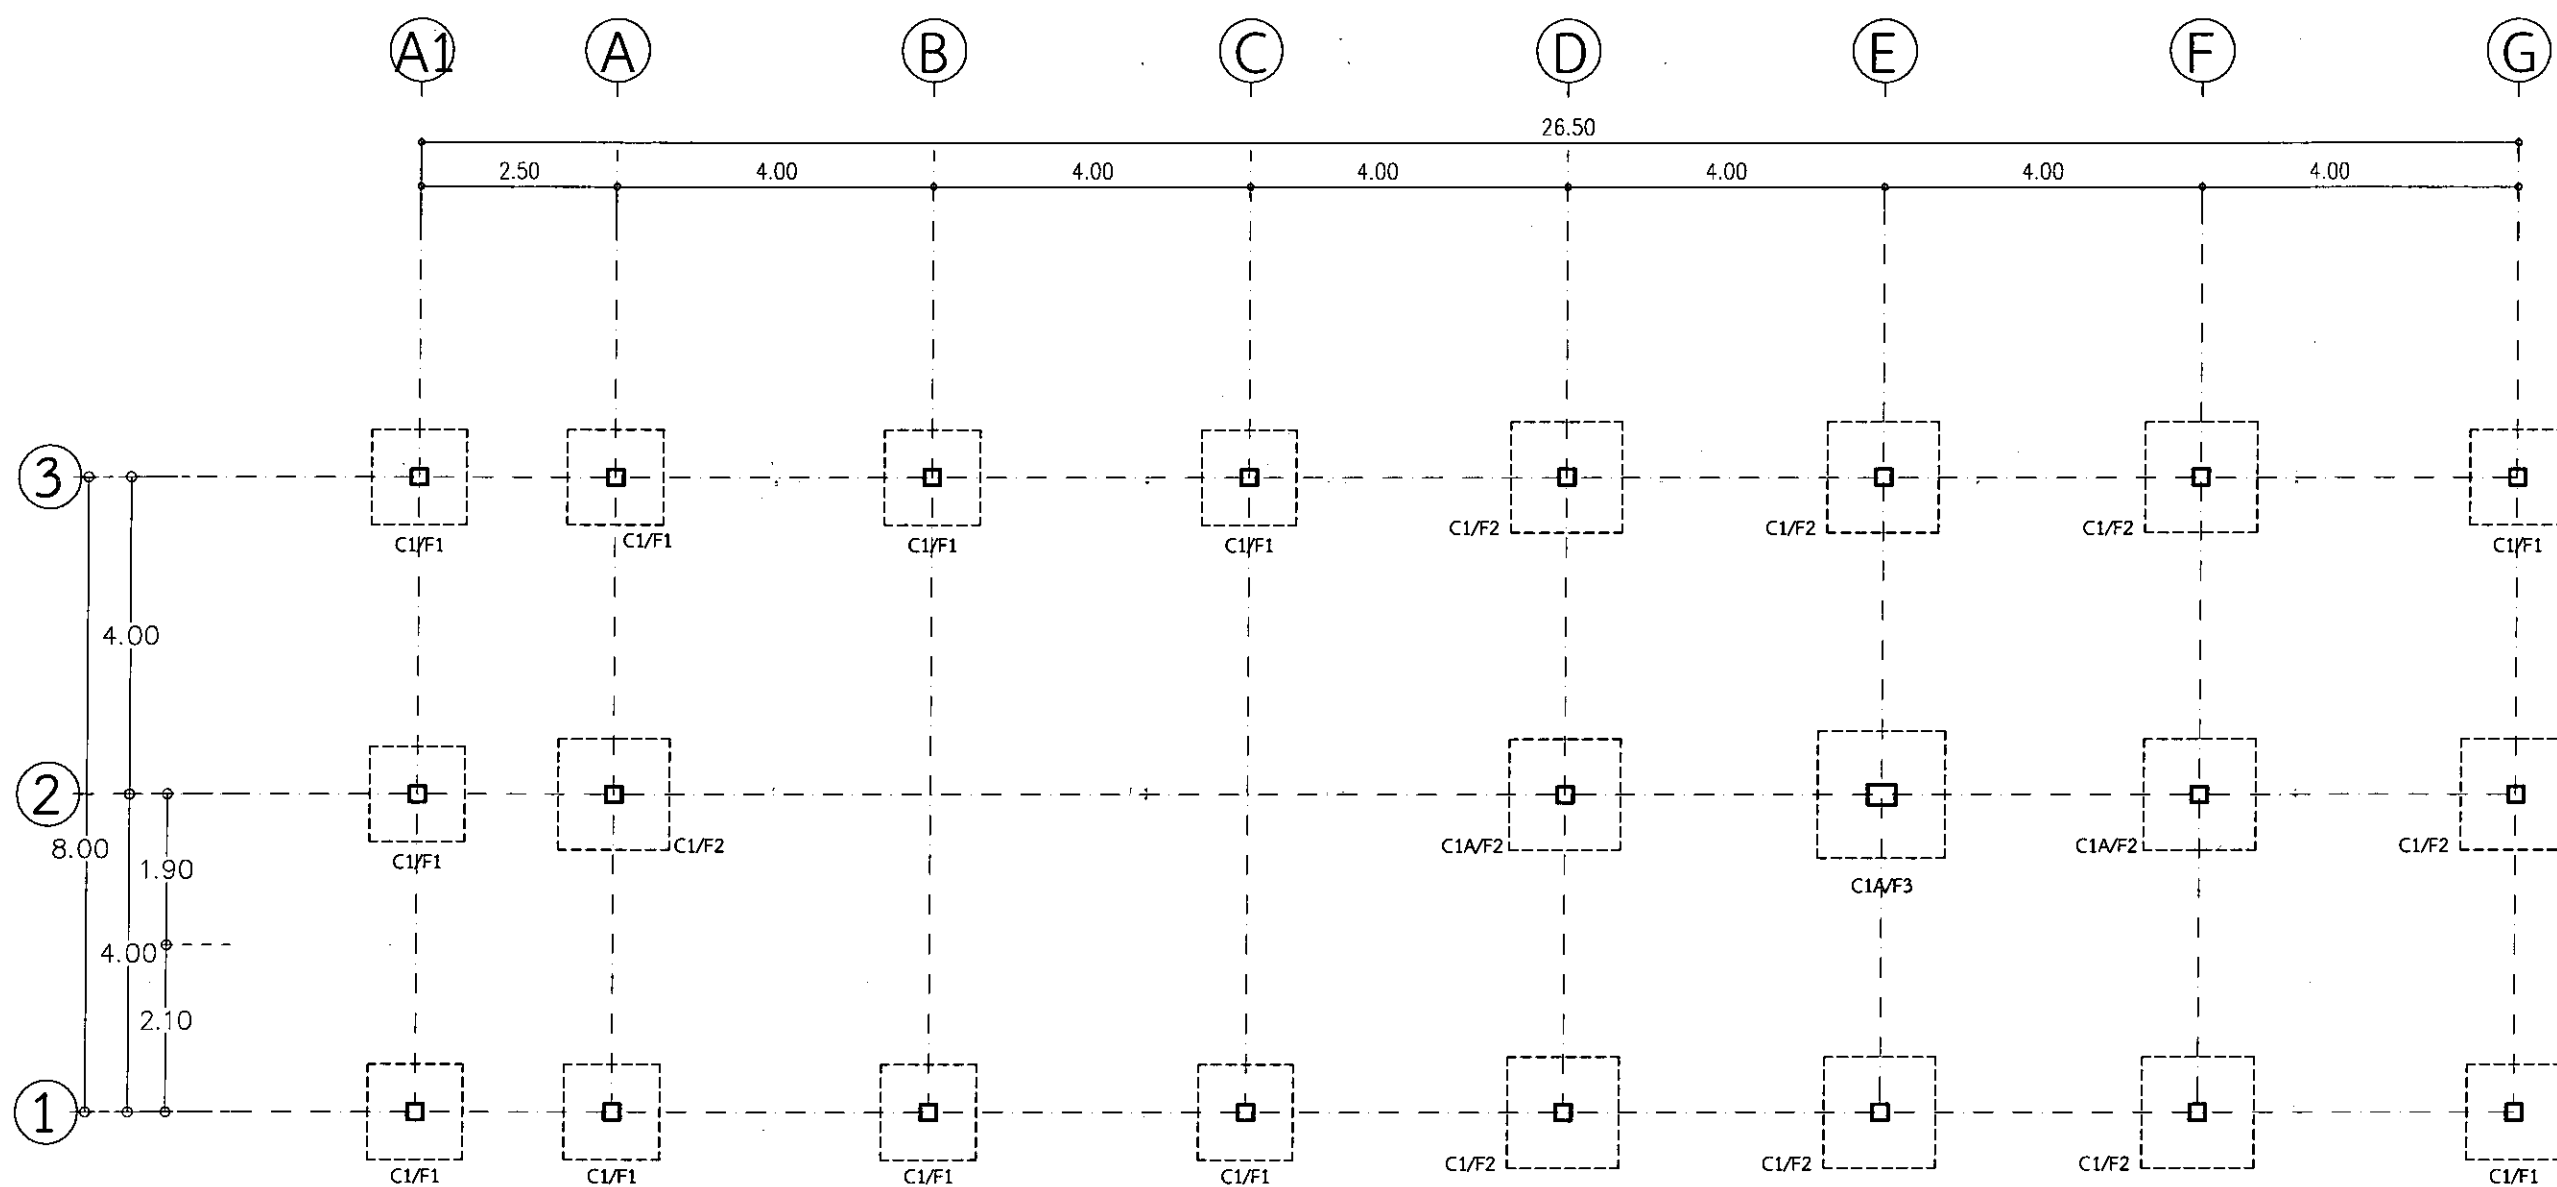

แปลนฐานราก

มาตราส่วน 1 : 100



งานออกแบบสถาปัตย์ฯ กองสถาปัตย์ฯ
มหาวิทยาลัยราชภัฏบุรีรัมย์

เลขที่แบบ BRU.B. 2021-003

REV.	REVISION	DATE

โครงการ

งานปรับปรุงอาคาร
ปฏิบัติการคณะพยาบาลศาสตร์
ตำบลในเมือง อำเภอเมืองบุรีรัมย์ จังหวัดบุรีรัมย์

สถาปนิก

นายคณัฏ นิลสกุล ส.ศด. 3501

นายวิลาห์ แผงเรือง ส.ศด. 3614

นายจักรกริช พรหมราชกุล ส.ศด. 5982

นายอรรถกร จันทะเคียน ภ.ศด. 18369

วิศวกรโครงสร้าง

นายสุวิธ นามประเสริฐ ภ.ศด. 29504

นายพนรัตน์ สมบัติใหม่ ส.ศด. 9352

นายณรงค์เดช ถึงสุขเกษม ภ.ศด. 28619

วิศวกรไฟฟ้า

นางจาริณี มั่นขวัญ ส.ศด. 5032

นายสุสิต สุทธิสุนทร ภ.ศด. 40552

ผู้เขียน

นายวิฑิต ทอติ

นายอรรถกร จันทะเคียน

ผู้ตรวจ

นายจักรกริช พรหมราชกุล
หัวหน้างานออกแบบและก่อสร้าง

ผู้อนุมัติ

(รองศาสตราจารย์มาลี ใจโตปทุม)


อธิการบดีมหาวิทยาลัยราชภัฏบุรีรัมย์
พระราชทาน อธิการบดีมหาวิทยาลัยราชภัฏบุรีรัมย์
แสดงแบบ

แปลนคานคอดิน ชั้น 1

แบบนี้เป็นลิขสิทธิ์ของมหาวิทยาลัย
ห้ามมิให้ผู้ใดลอกทำซ้ำหรือดัดแปลง บทบาท
ขอใช้แบบจากผู้จัดทำแบบโดยถูกต้องเท่านั้น
หากผู้ใดฝ่าฝืนจะมีโทษตามกฎหมาย


Date 30 ธันวาคม 2563

Drawing No. S-02 Total 19/36

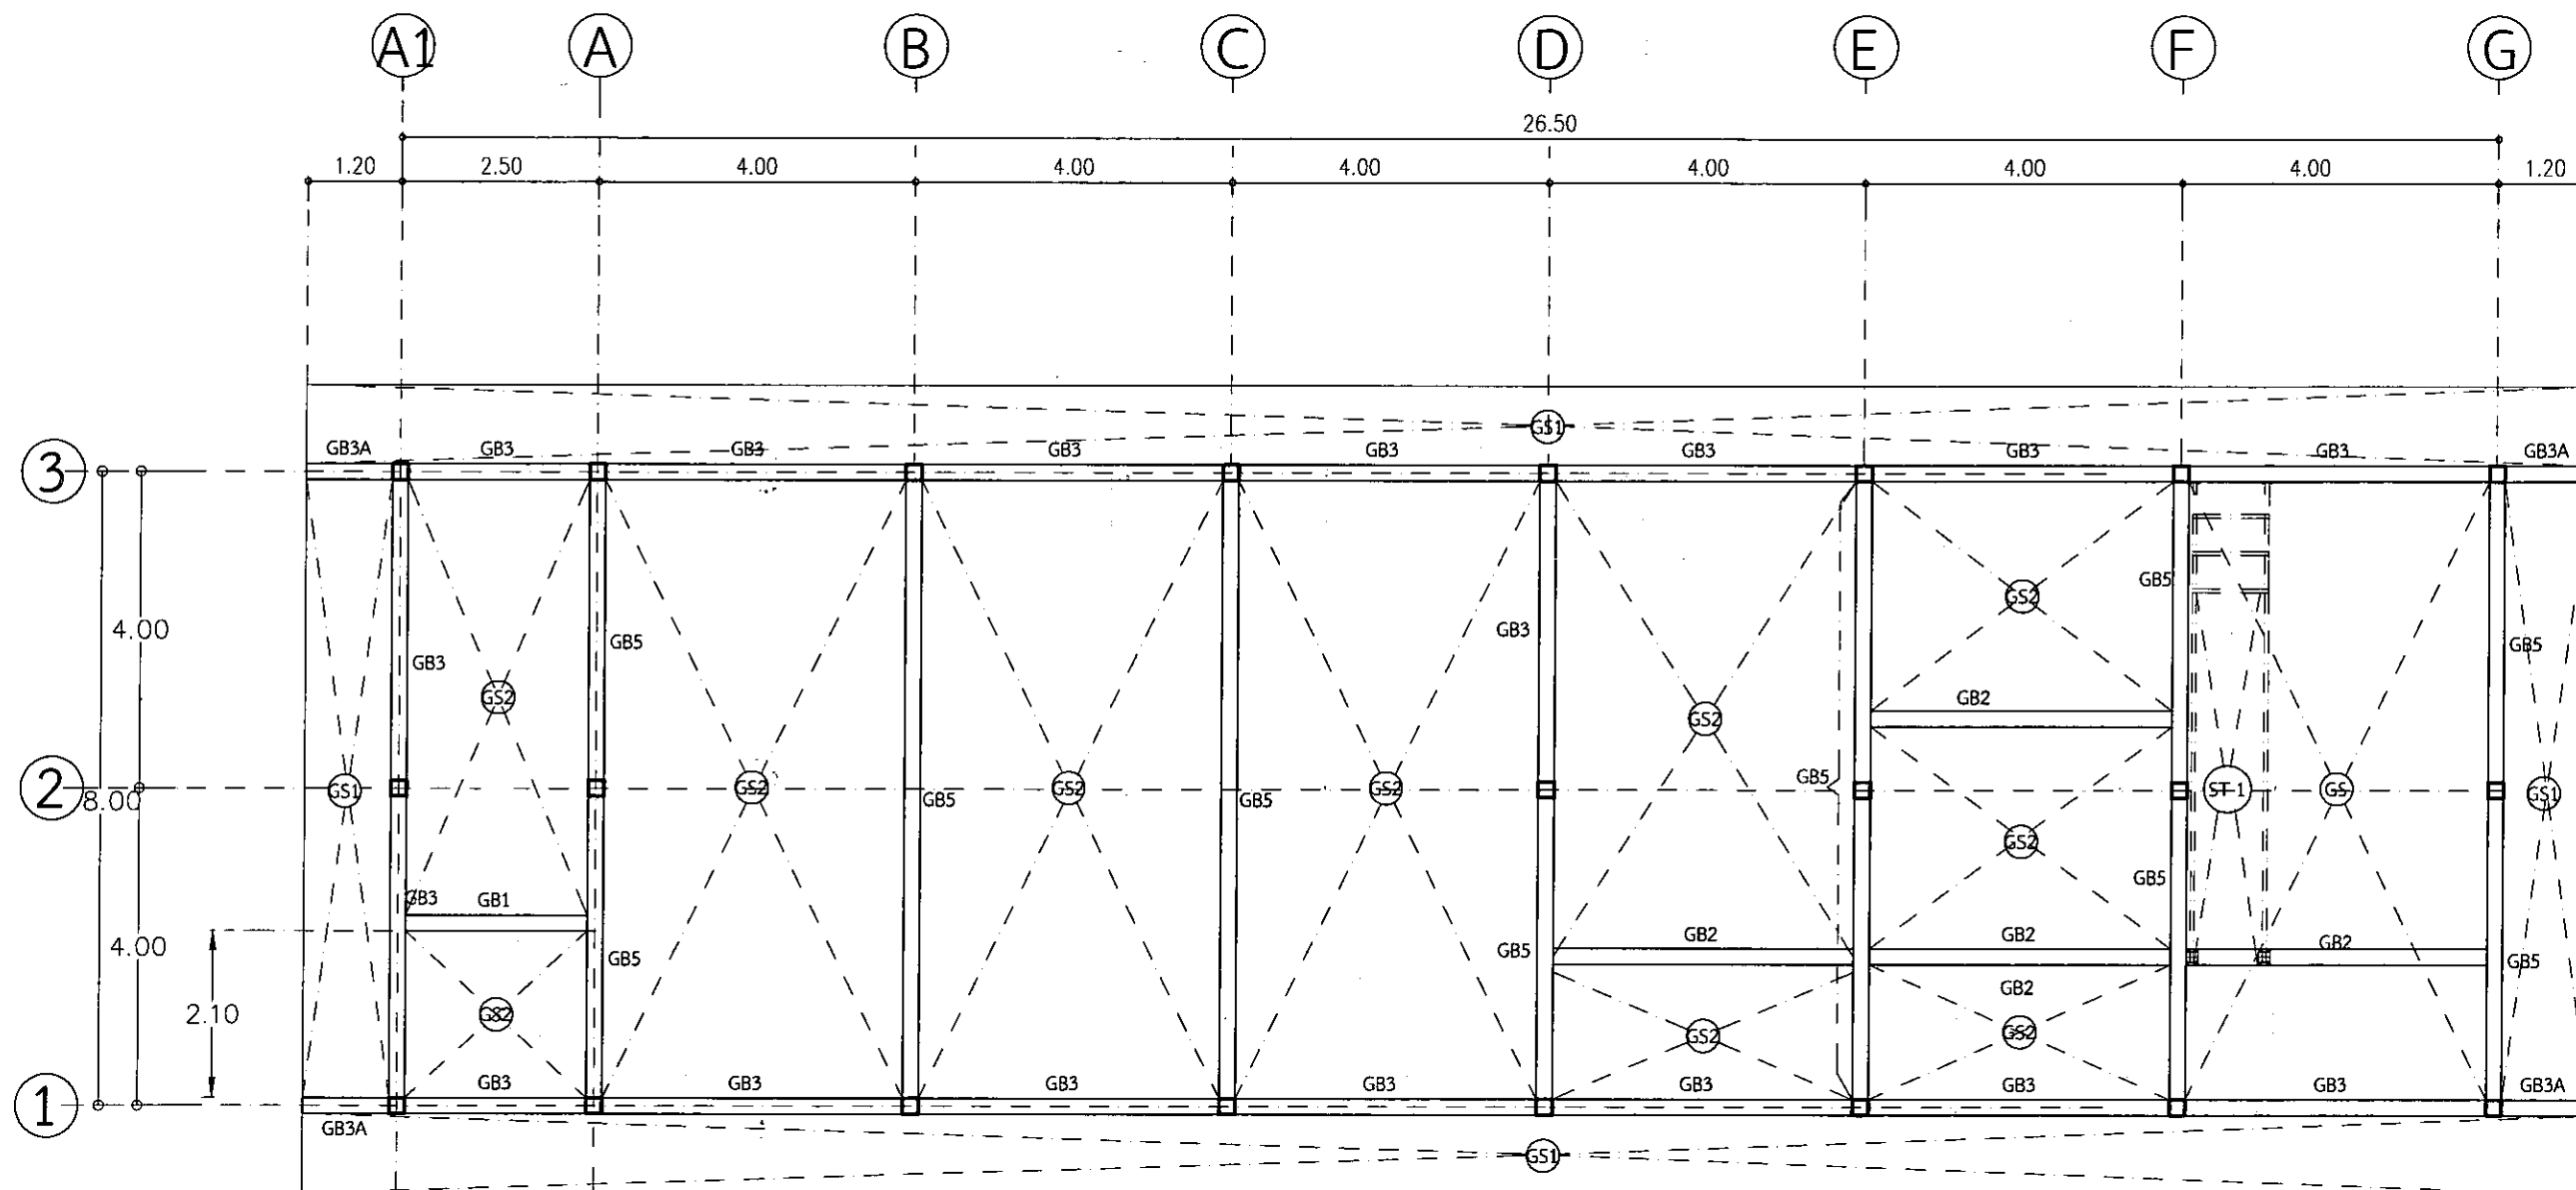

แปลนคานคอดิน ชั้น 1

มาตราส่วน 1 : 100

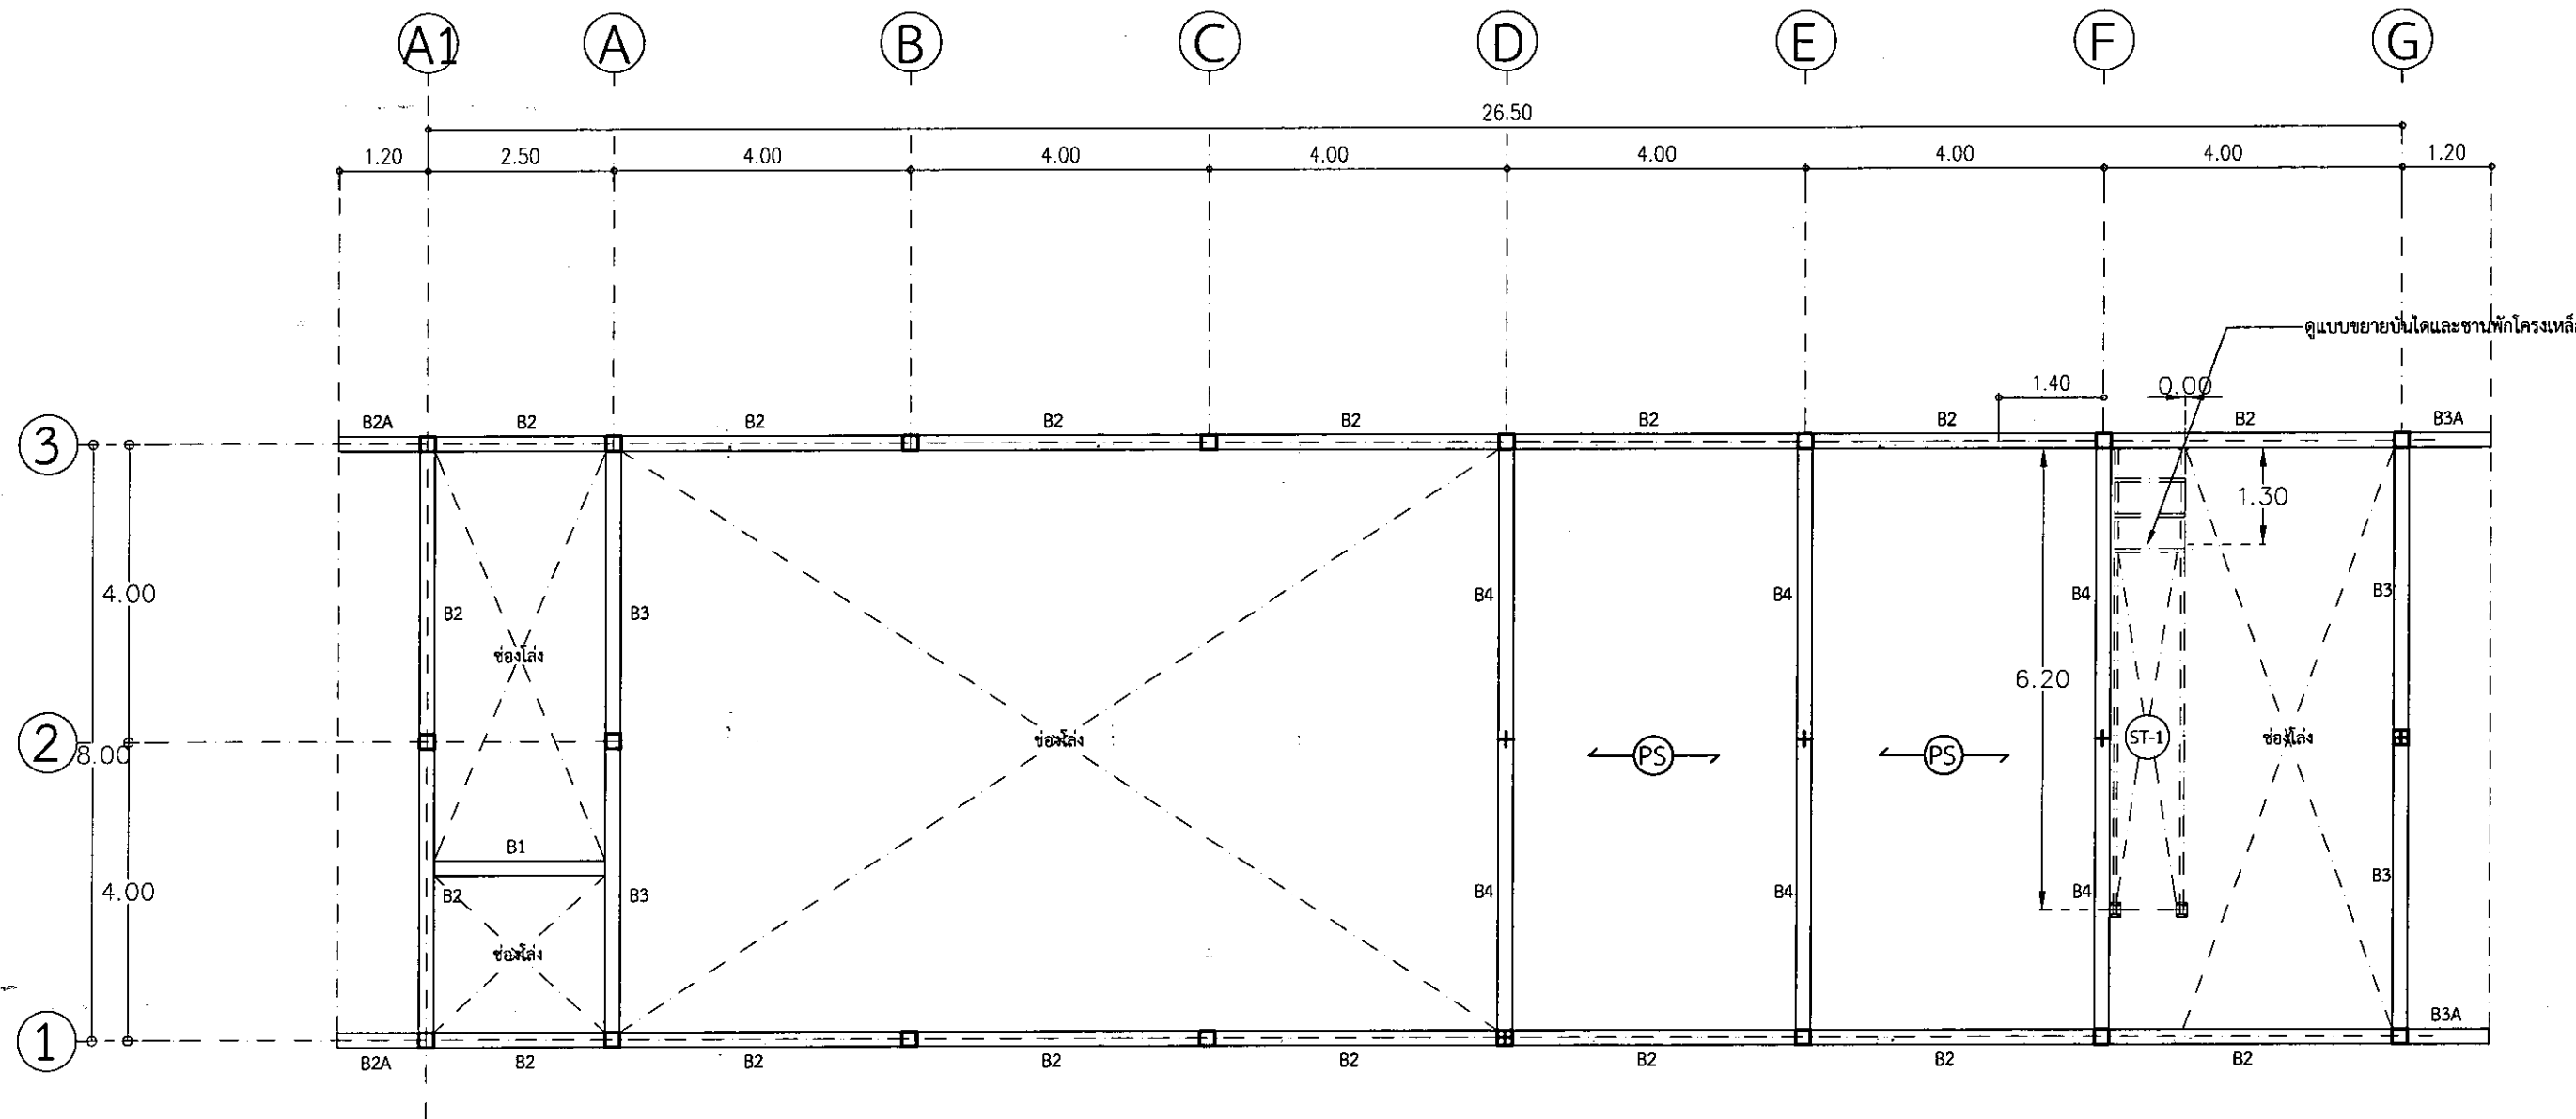

(PS) (LL = 400 Kg./sq.m.)

โครงการ
งานปรับปรุงอาคาร
ปฏิบัติการ คณะสถาปัตยกรรมศาสตร์
สำนักวิชาสถาปัตยกรรมศาสตร์ จุฬาลงกรณ์มหาวิทยาลัย



งานออกแบบและก่อสร้าง
มหาวิทยาลัยราชภัฏบุรีรัมย์

เลขที่แบบ BRU.B. 2021-003

REV.	REVISION	DATE

โครงการ

งานปรับปรุงอาคาร
ปฏิบัติการ คณะสถาปัตยกรรมศาสตร์
สำนักวิชาสถาปัตยกรรมศาสตร์ จุฬาลงกรณ์มหาวิทยาลัย

สถาปนิก

นายคณิศ นิลฤกษ์ ส.ส. 3501

นายวิสิทธิ์ แผงเรือง ส.ส. 3614

นายจักรกริช พรหมราชบุรี ส.ส. 5982

นายอรุณกร จันทะเคียน ส.ส. 18369

วิศวกรโครงสร้าง

นายสุวิธชา นานประเสริฐ กย.29504

นายพรรัตน์ สมบัติใหม่ กย.9352

นายธนพงศ์เดช บังสุพานิช กย.28619

วิศวกรไฟฟ้า

นางจรรณี น้าแก้ว ส.พ.ก.5032

นายสุกฤษณ์ อภิสิทธิ์สุนทร ก.พ.ก.40552

ผู้เขียน

นายวิทย์กร ทองดี

นายอรุณกร จันทะเคียน

ผู้ตรวจ

นายจักรกริช พรหมราชบุรี
หัวหน้างานออกแบบและก่อสร้าง

ผู้อนุมัติ

รองศาสตราจารย์ ดร.สุวิทย์ นิลฤกษ์

รองศาสตราจารย์ ดร.สุวิทย์ นิลฤกษ์
อธิการบดีมหาวิทยาลัยราชภัฏบุรีรัมย์

แสดงแบบ

แปลนคาน ชั้น 2

แบบนี้เป็นลิขสิทธิ์ของสถาปนิก
ห้ามมิให้ผู้ใดคัดลอกทำซ้ำหรือดัดแปลง นอกจาก
จะได้รับอนุญาตจากสถาปนิกโดยลายลักษณ์อักษร
หากฝ่าฝืนจะมีความผิดตามกฎหมาย

Date 30 ธันวาคม 2563

Drawing No. S-03

Total 20/36

แปลนคาน ชั้น 2

มาตราส่วน 1 : 100



กรมส่งเสริมการศึกษานอกระบบ
มหาวิทยาลัยราชภัฏบุรีรัมย์

เลขที่แบบ BRU.B. 2021-003

REV.	REVISION	DATE

โครงการ

งานปรับปรุงอาคาร
ปฏิบัติการคณะวิทยาศาสตร์
ด้านเคมีเมือง อำเภอเมืองบุรีรัมย์ จังหวัดบุรีรัมย์

สถาปนิก

นายธนัย นิลสกุล ส.ศ. 3501
นายวิลาห์ แผงเวียง ส.ศ. 3614
นายจักรกริช พรหมราชกุล ส.ศ. 5982
นายอรุณกร จันตะเดียน ส.ศ. 18369

วิศวกรโครงสร้าง

นายสุภรดา นามประเสริฐ ภ.ย. 29504
นายพนรัตน์ สมภิตใหม่ ภ.ย. 9352
นายณรงค์เดช ยังสุขเกษม ภ.ย. 28619

วิศวกรไฟฟ้า

นางจาริณี มั่นแก้ว ส.พ.ก. 5032
นายคุณิต อุทิศสุนทร ภ.พ.ก. 40552

ผู้เขียน

นายวิทยากร ทองดี
นายอรุณกร จันตะเดียน

ผู้ตรวจ

นายจักรกริช พรหมราชกุล
หัวหน้างานออกแบบและก่อสร้าง

ผู้อนุมัติ


รองศาสตราจารย์ ดร.ไพรัช พงษ์พานิช
อธิการบดีมหาวิทยาลัยราชภัฏบุรีรัมย์
คณะกรรมการแทน อธิการบดีมหาวิทยาลัยราชภัฏบุรีรัมย์
แสดงแบบ

แปลนคานารับโครงหลังคา ชั้น 3

แบบนี้เป็นลิขสิทธิ์ของมหาวิทยาลัย
ห้ามมิให้ผู้ใดลอกทำซ้ำหรือดัดแปลง แล้วยัง
จะได้รับความเสียหายจากผู้อนุมัติแบบโดยผู้ถือแบบเท่านั้น
หากผู้ใดฝ่าฝืนจะมีโทษตามกฎหมาย


Date 30 ธันวาคม 2563

Drawing No. S-04 Total 21/36

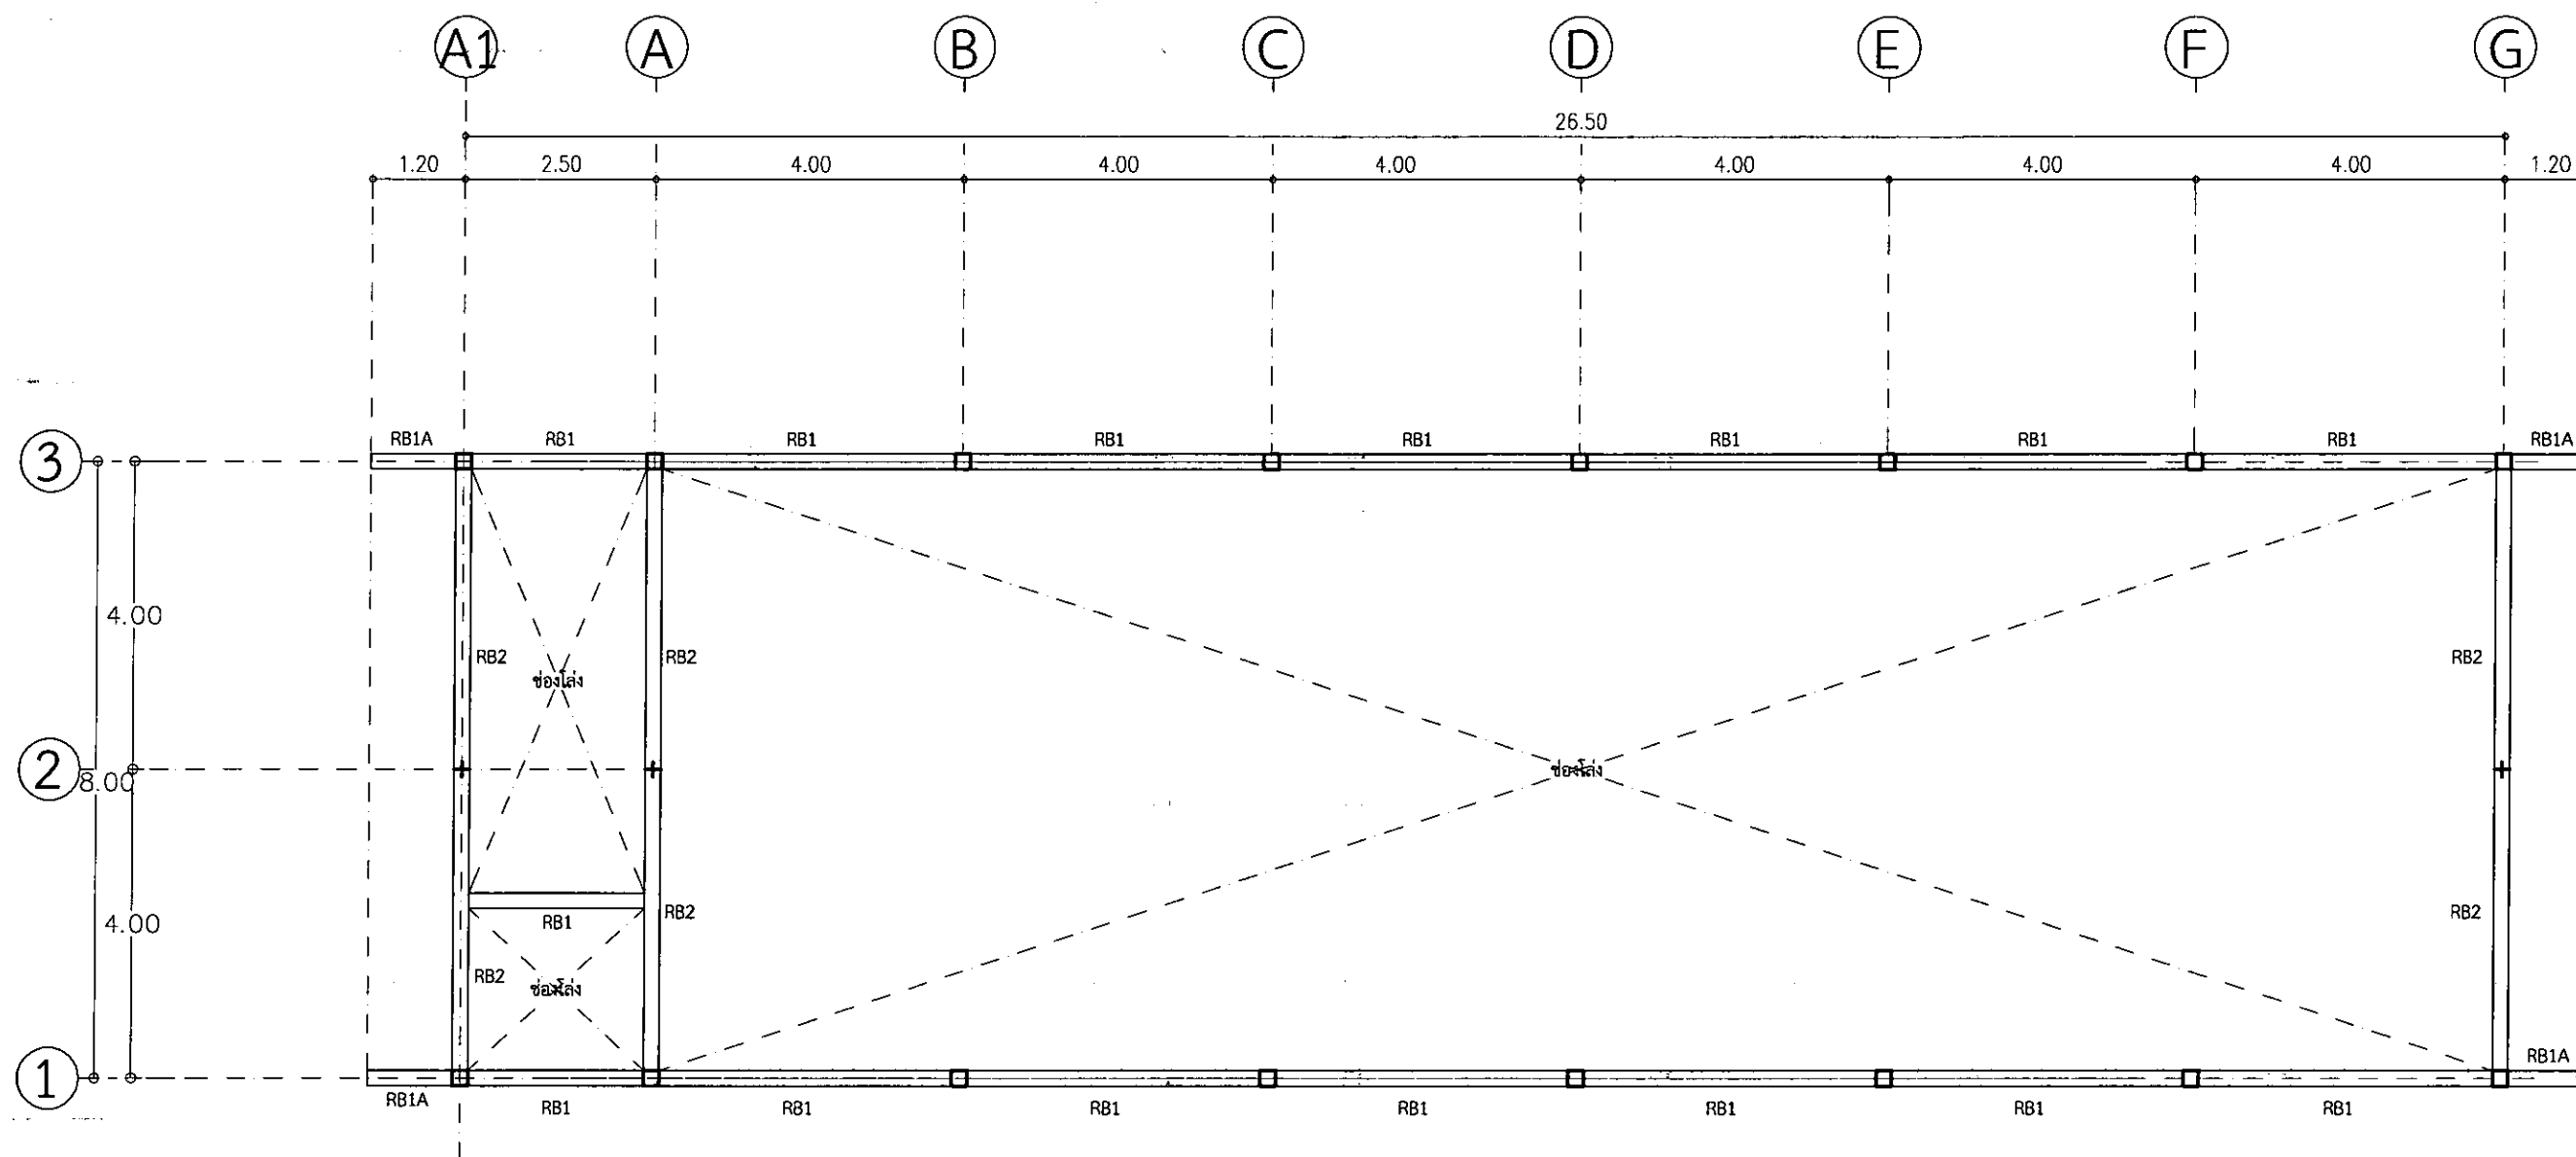

แปลนคานารับโครงหลังคา ชั้น 3

มาตราส่วน 1 : 100

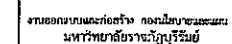

เลขที่แบบ BRU.8. 2021-003

REV.	REVISION	DATE

โครงการ

กรมปรับปรุงอาคาร
ปฏิบัติการคณะพยาบาลศาสตร์
ตำบลในเมือง อำเภอเมืองบุรีรัมย์ จังหวัดบุรีรัมย์

สถาปนิก

นายคณัย นิลสกุล ส-สอ. 3501

นายวิชาญ แสงเวียง ส.ส.น 3610

100

100

--	--


นายสุปรีชา นามประเสริฐ กย.29504

นายพรคน สมบัติใหม่ สย.9352

นายณรงค์เดช บึงสุโขทัย ภย.28619

วิศวกรรมไฟฟ้า

นางจาริณี ม้าแก้ว สฟก.5032

นายดุสิต อุทิศสุนทร ๙๗๙.40552

ผู้เขียน

[Handwritten signature]

นายแพทย์กร ทองดี

[Signature]

1	2	
---	---	---	---	---	---	---	---	---	----	----	-----	-----	

—

นายจักรกริช พรหมราชฤทธิ์
หัวหน้างานออกแบบและก่อสร้าง

✓

ผู้บันทึก

อธิการบดีมหาวิทยาลัยราชภัฏวชิรเวศน์

แสดงแบบ

แบบแผนการทดลอง 1


แบบนี้เป็นวิธีที่ดีของมหาวิทยาลัย
นำมาเป็นวิธีที่ดีของการทำงานด้วยนะ

[illegible]

Date	10. August 2013
------	-----------------

Drawing No.	Total
-------------	-------

S-05	22/36
------	-------

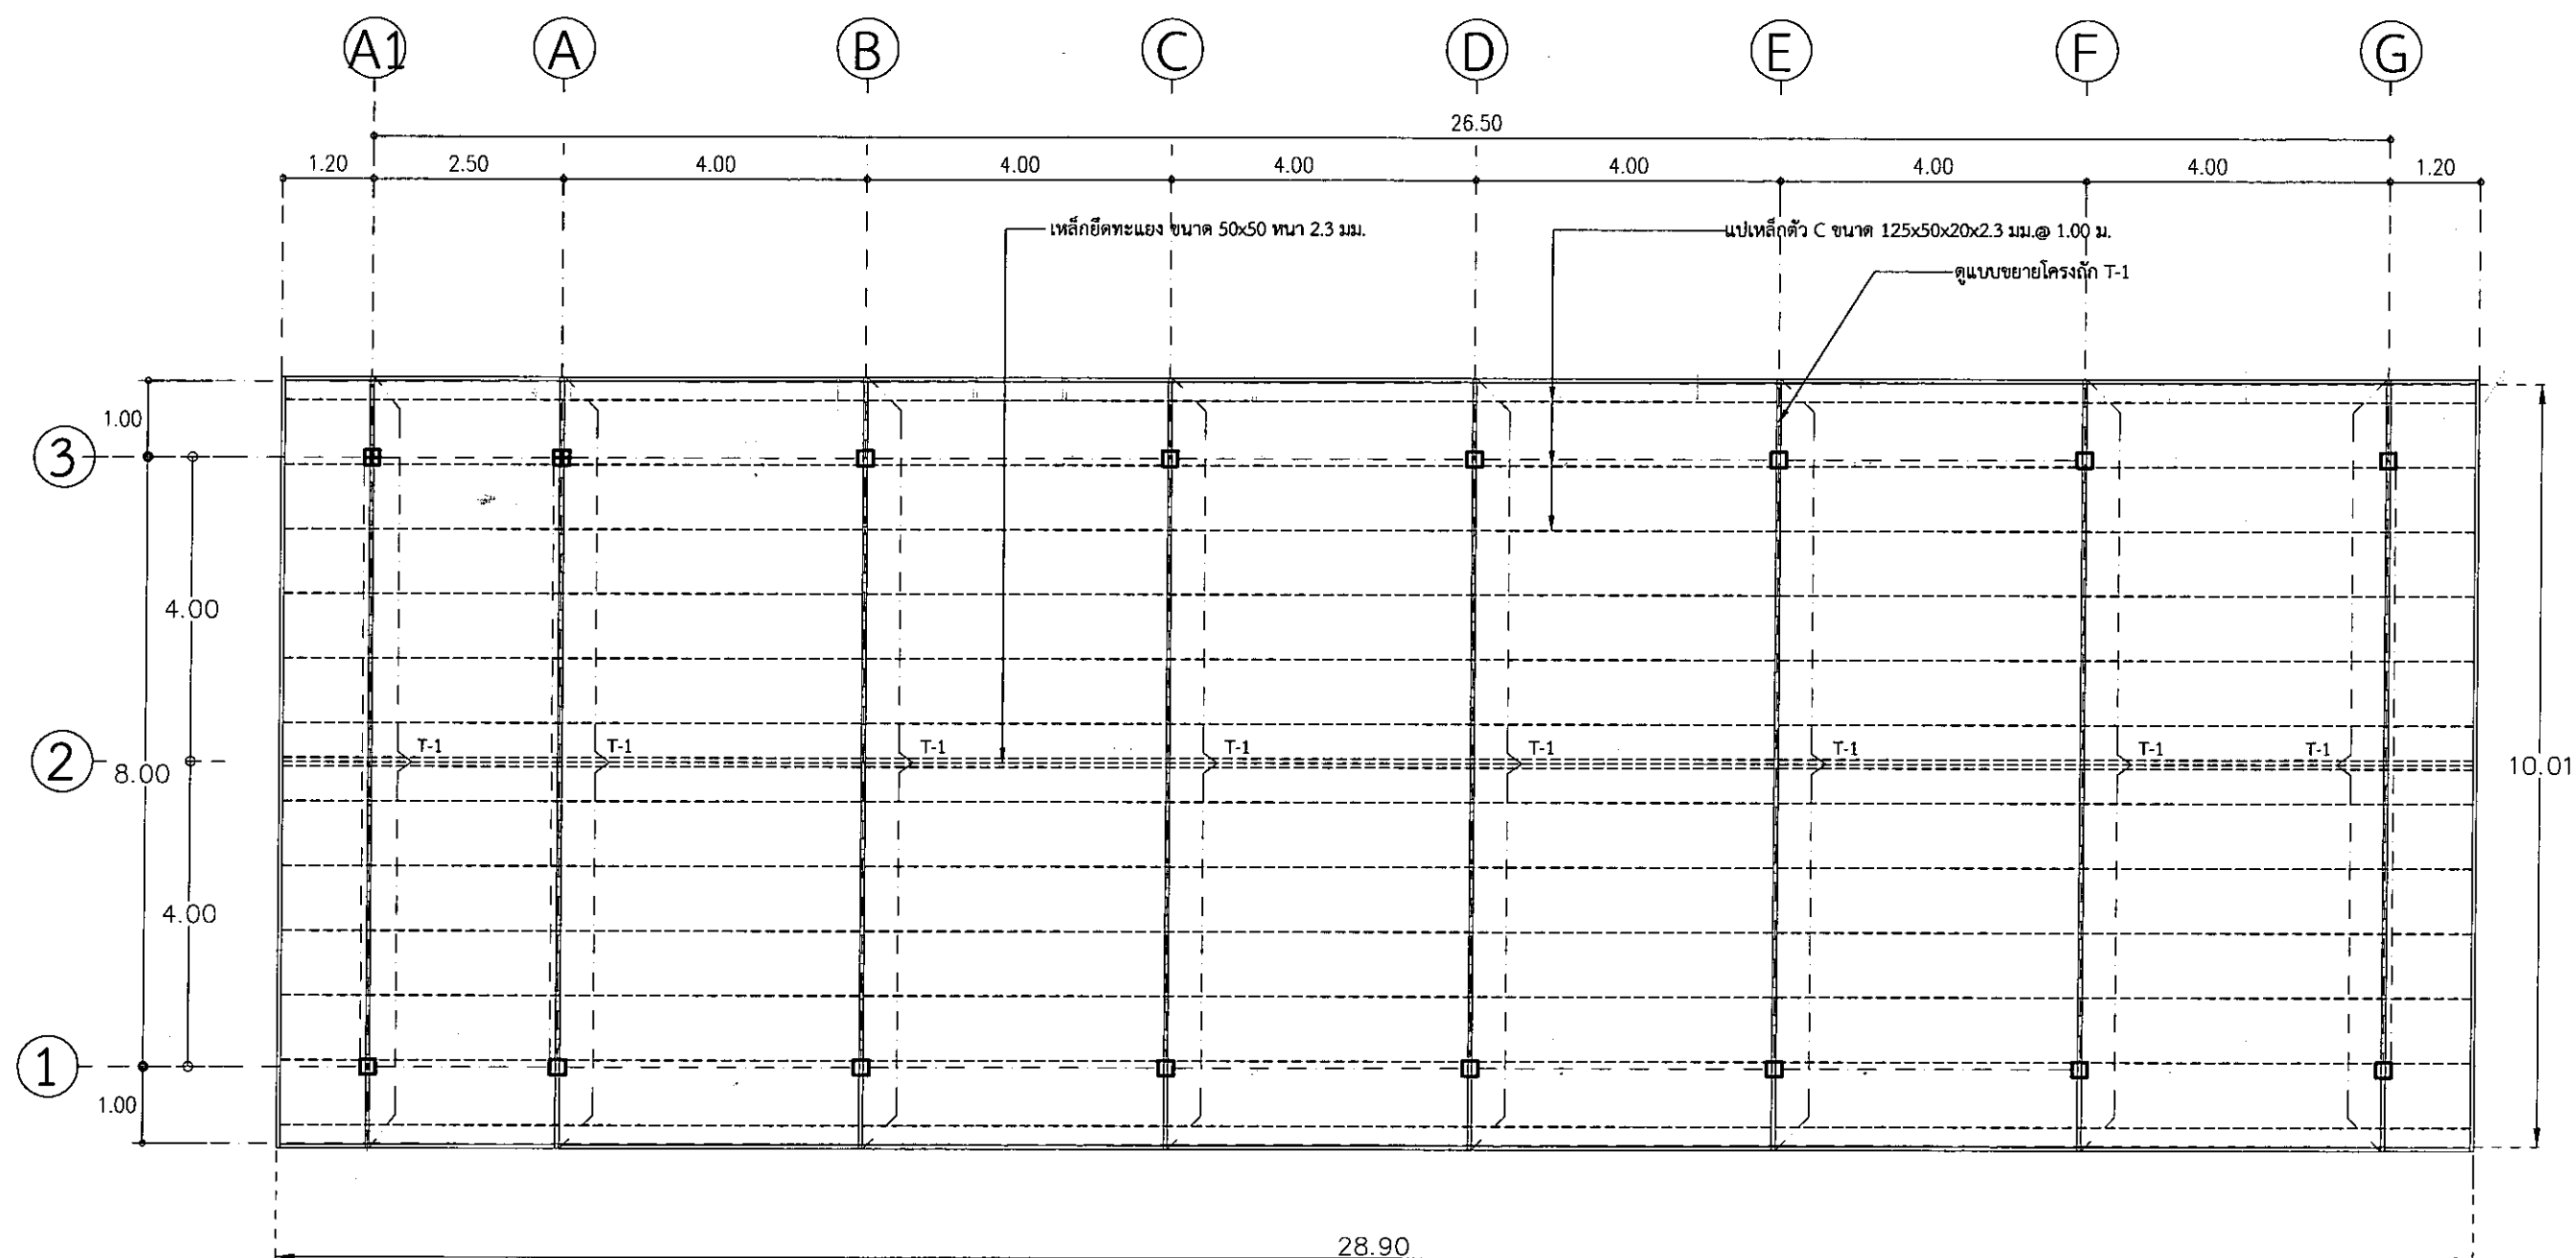

โรงเรียนการเรือน **วิทยาลัยการอาชีพสุพรรณบุรี**
จ.สุพรรณบุรี







แผนโครงสร้างหลังคา


มาตราส่วน 1 : 100

Date	30 ธันวาคม 2563
------	-----------------


Drawing No.	Total
-------------	-------

S-05	22/36
------	-------

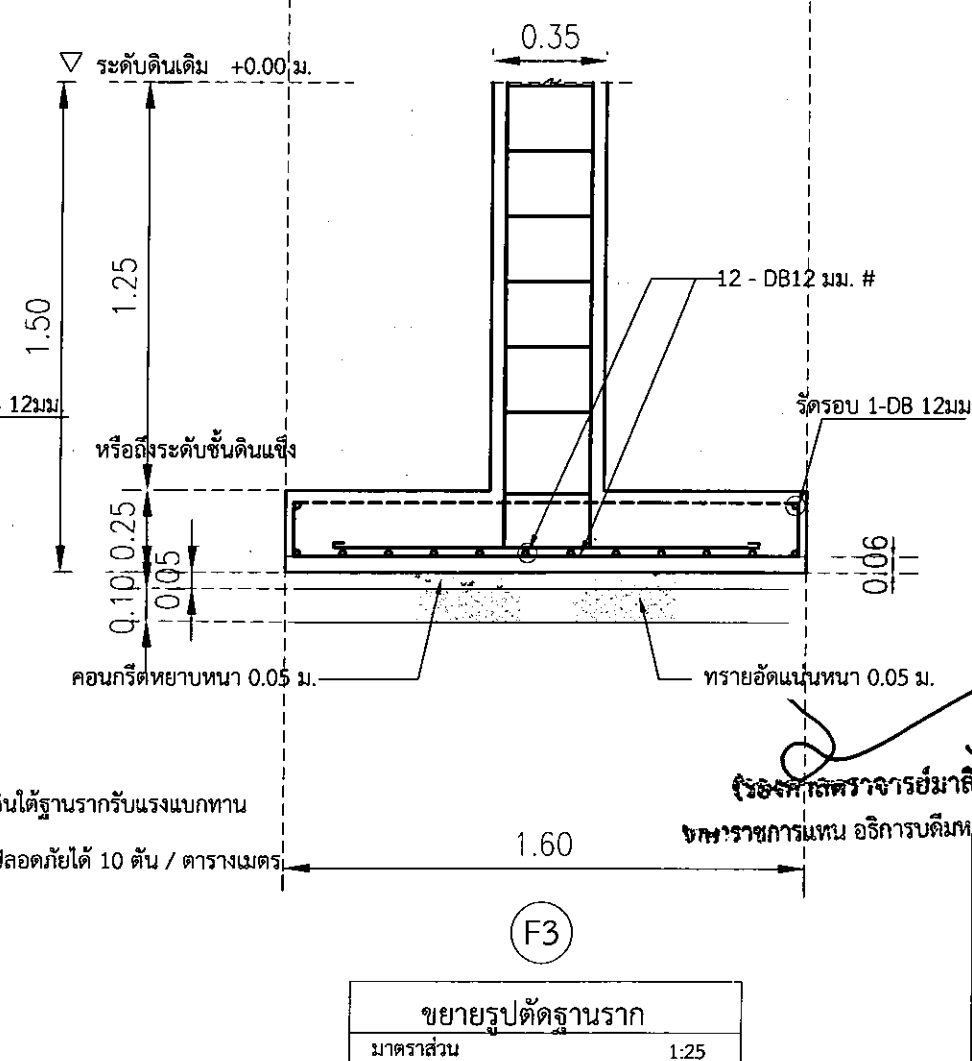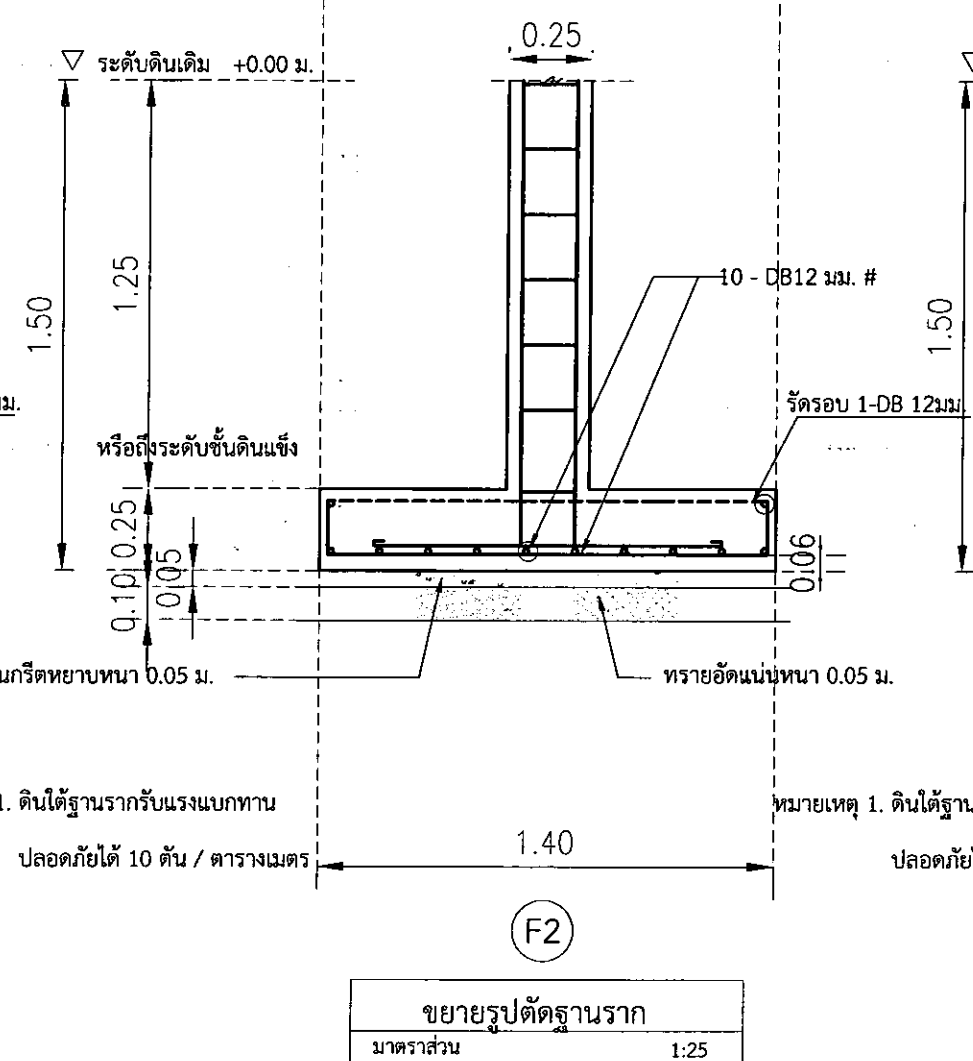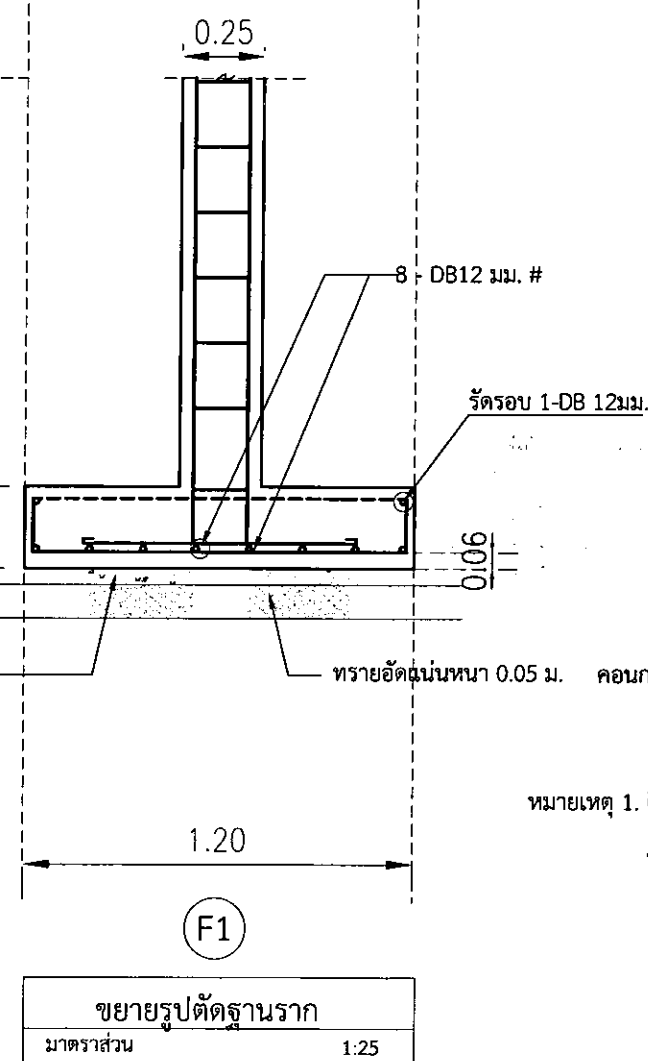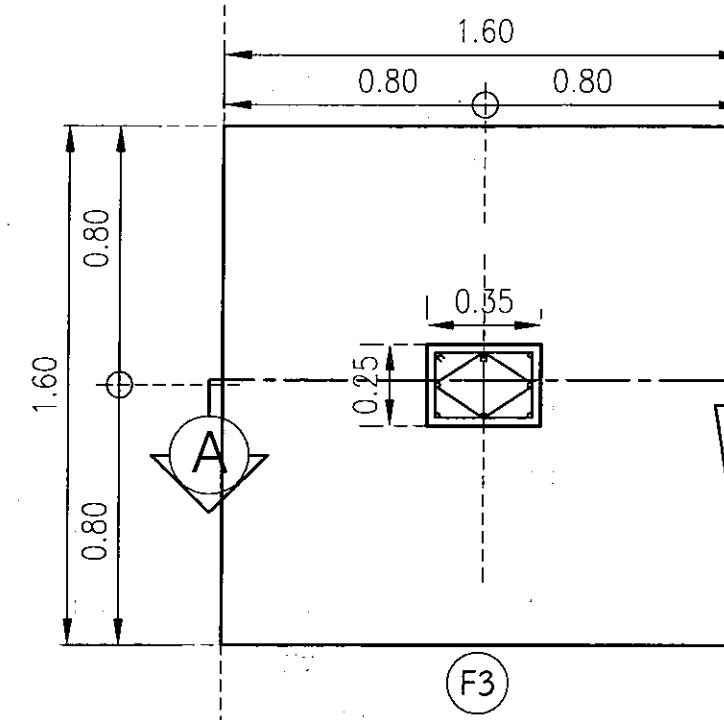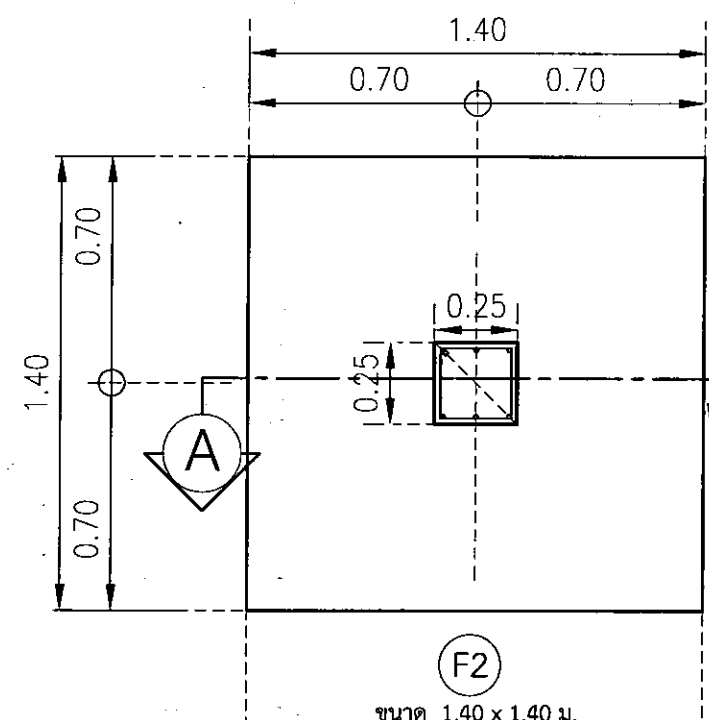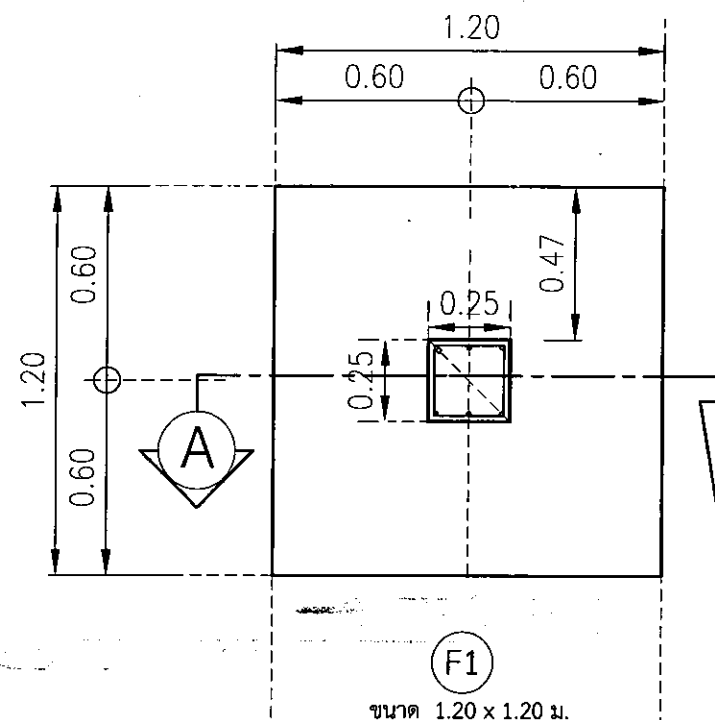


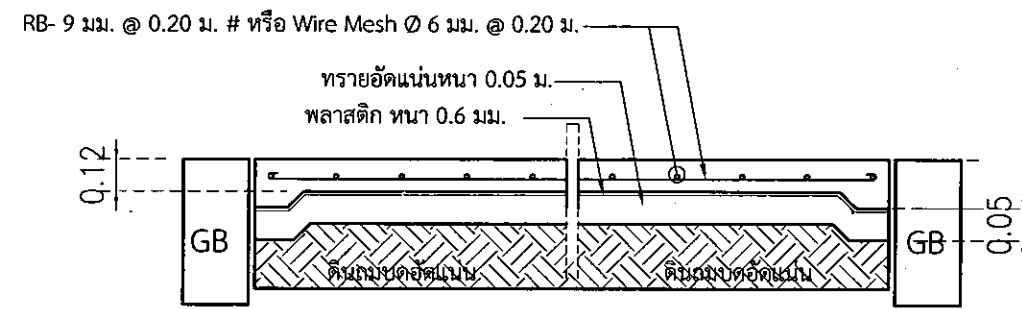


GS2 (รูปตัดทางด้านสั้น ภายใน)

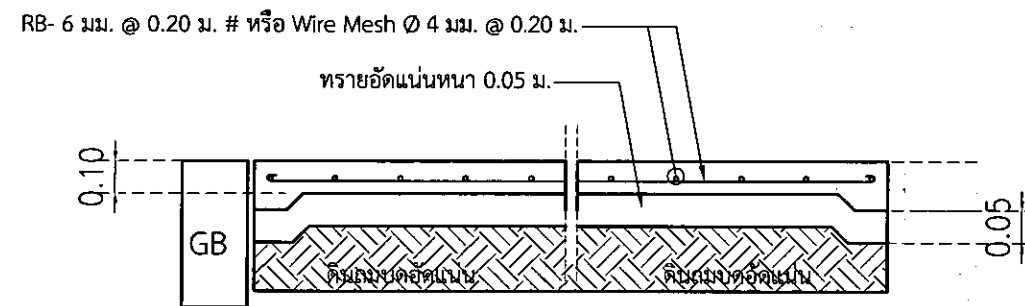

GS1 (รูปตัดทางด้านสั้น ทางเท้ารอบอาคาร)

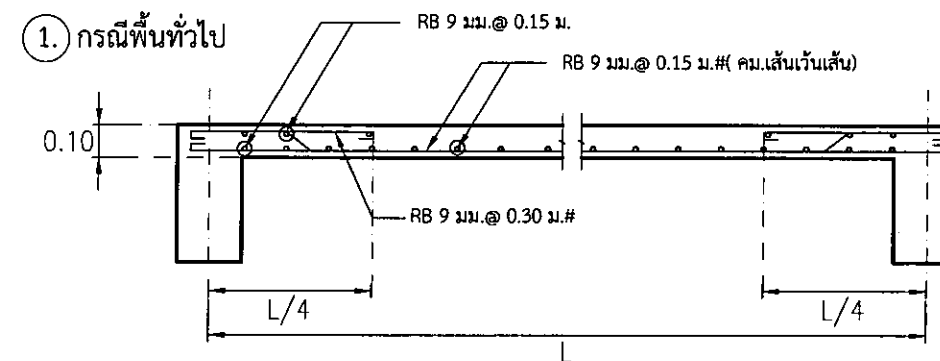

S1 ด้านสั้น (ห้องน้ำ)

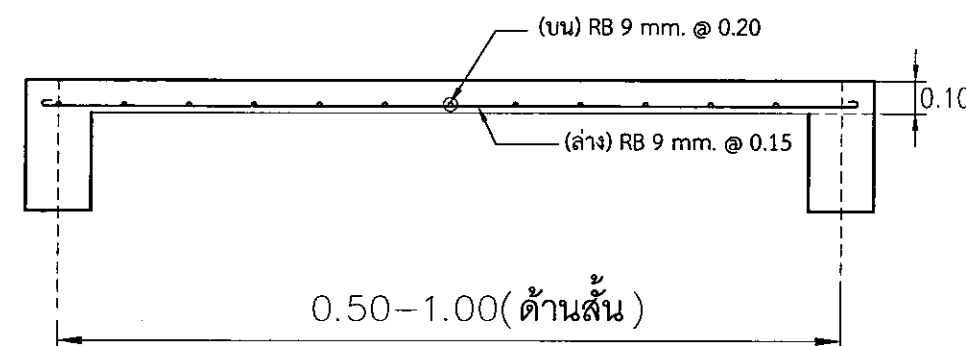

S2 (รูปตัดทางด้านสั้น ทางเดินหน้าห้อง)



งานออกแบบและก่อสร้าง อาคารเรียน
มหาวิทยาลัยราชภัฏรำไพพรรณี

เลขที่แบบ BRU.B. 2021-003

REV.	REVISION	DATE

โครงการ

งานปรับปรุงอาคาร
ปฏิบัติการและสหกรณ์
ตำบลเมือง อำเภอเมืองบุรีรัมย์ จังหวัดบุรีรัมย์

สถาปนิก

นายคณิต นิลกุล ส.ศ. 3501

นายวิสาร แสงเมือง ส.ศ. 3614

นายจักรกริช พรหมราษฎร์ ส.ศ. 5982

นายอรรถกร จันตะเสน ส.ศ. 18369

วิศวกรโครงสร้าง

นายสุวิภา นามประเสริฐ กย. 29504

นายพนรัตน์ สมบัติใหม่ สย. 9352

นายณรงค์เดช อธิสุขเกษม กย. 28619

วิศวกรไฟฟ้า

นางจาริณี มานะแก้ว ส.ศ. 5032

นายสุจิตต์ สุทธิคุณพร กย. 40552

ผู้เขียน

นายวิทย์กร ทองดี

นายอรรถกร จันตะเสน

ผู้ตรวจ

นายจักรกริช พรหมราษฎร์
หัวหน้างานออกแบบและก่อสร้าง

ผู้อนุมัติ

นายจักรกริช พรหมราษฎร์
หัวหน้างานออกแบบและก่อสร้าง

ผู้อนุมัติ

นายจักรกริช พรหมราษฎร์
หัวหน้างานออกแบบและก่อสร้าง

นายจักรกริช พรหมราษฎร์
หัวหน้างานออกแบบและก่อสร้าง

แบบขยายคาน

กำลังอัดคอนกรีต (f_c') = 240 ksc.(ทรงกระบอก)
เหล็กเส้นกลม RB 6,9 SR24 เหล็กข้ออ้อย DB 12, 16, 20 SD 30

แบบขยายคาน

กำลังอัดคอนกรีต (f_c') = 240 ksc.(ทรงกระบอก)
เหล็กเส้นกลม RB 6,9 SR24 เหล็กข้ออ้อย DB 12, 16, 20 SD 30

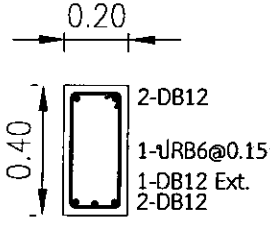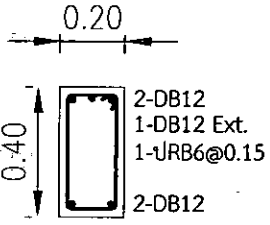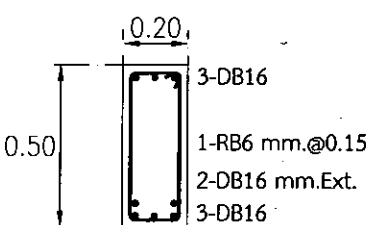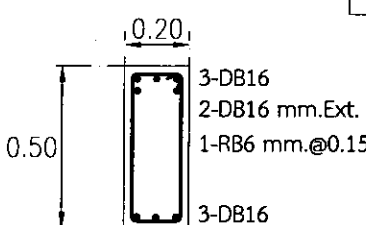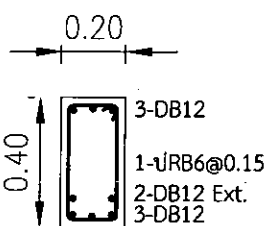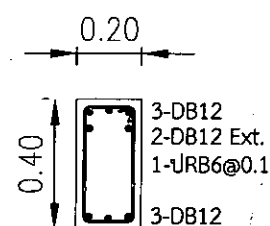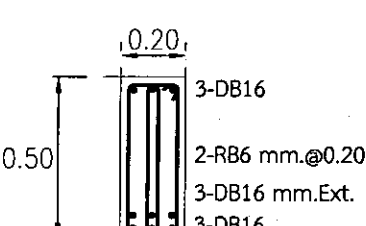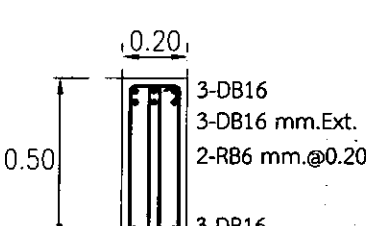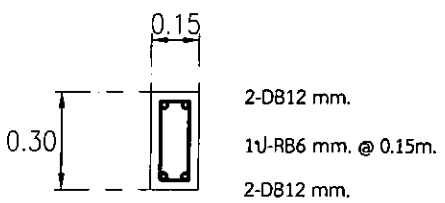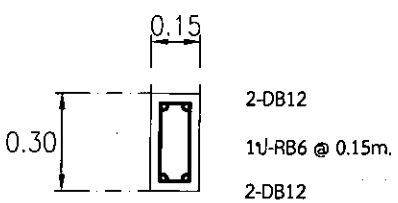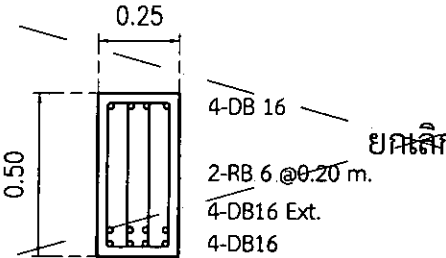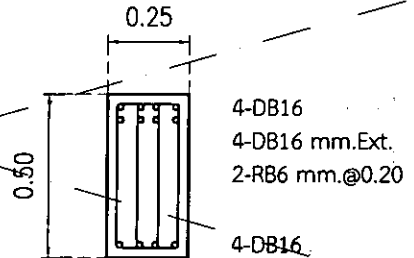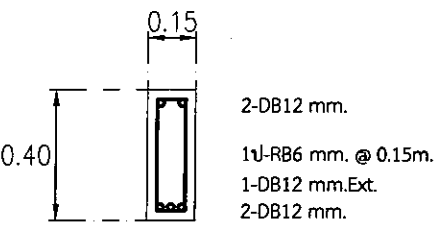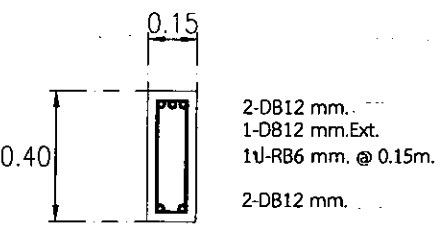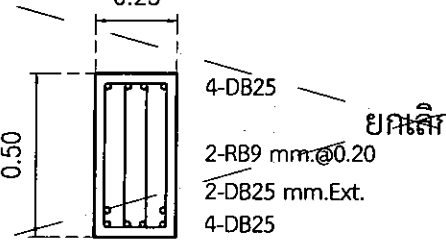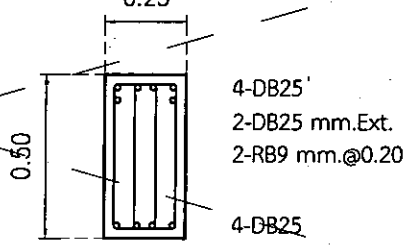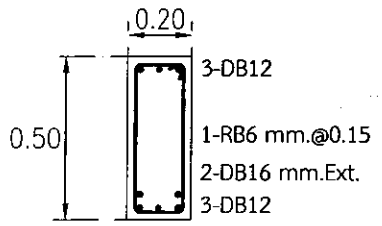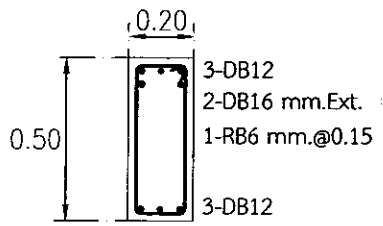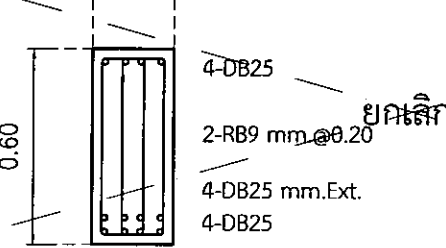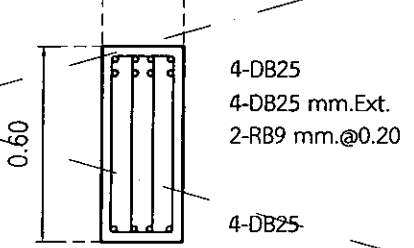NO.	MIDDEL (ตลอดช่วงกลางคาน)	Support & Cantilever (ตลอดช่วงหัวเสา)	NO.	MIDDEL (ตลอดช่วงกลางคาน)	Support & Cantilever (ตลอดช่วงหัวเสา)
GB3 RB1 B2			GB3A RB1A B2A B4 GB6		
B3 RB2 GB5			B3A GB7		
GB1 B1			B5		
GB2			B6		
GB4			B7		



งานออกแบบและก่อสร้าง: ภาควิชาวิศวกรรมโยธา
มหาวิทยาลัยเทคโนโลยีพระจอมเกล้าธนบุรี

เลขที่แบบ: BRU.B. 2021-003

REV. REVISION DATE

โครงการ

งานปรับปรุงอาคาร
ปฏิบัติการและคอมพิวเตอร์
ศูนย์ฝึกอบรม อาคารเฉลิมพระเกียรติฯ จังหวัดสุพรรณบุรี

สถาปนิก

นายศุภชัย นิลกุล ส.ก. 3501

นายวิเศษ แผงเวียง ส.ก. 3614

นายจักรกริช พรหมราษฎร์ ส.ก. 5982

นายอรอนกร จันตะเคียน ส.ก. 18369

วิศวกรโครงสร้าง

นายสุวิธชา นนทะประเสริฐ กย.29504

นายพนวัฒน์ สมบัติโพธิ์ สย.9352

นายณรงค์เดช ยิ่งสุขเกษม กย.28619

วิศวกรไฟฟ้า

นางจารินี ม้าแก้ว ส.ก.5032

นายคุณิสต์ อุทิศสุนทร ภา.ก.40552

ผู้เขียน

นายวิทย์กร ทองดี

นายอรอนกร จันตะเคียน

ผู้ตรวจ

นายจักรกริช พรหมราษฎร์

หัวหน้างานออกแบบและก่อสร้าง

ผู้อนุมัติ

นายจักรกริช พรหมราษฎร์

หัวหน้างานออกแบบและก่อสร้าง

รองศาสตราจารย์ ดร.สุวิทย์ ชัยเกียรติยศ
อธิการบดีมหาวิทยาลัยเทคโนโลยีพระจอมเกล้าธนบุรี
มหาวิทยาลัยเทคโนโลยีพระจอมเกล้าธนบุรี
แสดงแบบ

แบบขยายคาน

แบบนี้เป็นลิขสิทธิ์ของภาควิชา
ห้ามมิให้ผู้ใดลอกเลียนแบบหรือ
แก้ไขโดยไม่ได้รับอนุญาตจาก
ภาควิชาโยธา ภาควิชาโยธา ภาควิชาโยธา

Date 30 ธันวาคม 2563

Drawn By S-09

Total 26/36



งานออกแบบและก่อสร้าง กองบริหารงาน
มหาวิทยาลัยราชภัฏบุรีรัมย์

เลขที่แบบ BRU.B. 2021-003

REV.	REVISION	DATE

โครงการ
งานปรับปรุงอาคาร
ปฏิบัติการและพยาบาลศาสตร์
ตำบลเมือง อำเภอเมืองบุรีรัมย์ จังหวัดบุรีรัมย์

สถาปนิก
นายสนธิ์ นิลสกุล ส.ศด. 3501
นายวิเศษ แผงเมือง ส.ศด. 3614
นายจักรกริช พรหมราชกุล ส.ศด. 5982
นายอรอนกร จันตะเสน ส.ศด. 18369

วิศวกรโครงสร้าง
นายสุริยา นานประเสริฐ ส.ศด. 29504
นายพนรัตน์ สมบัติใหม่ ส.ศด. 9352
นายณรงค์เดช บัญชาชนก ส.ศด. 28619

วิศวกรไฟฟ้า
นางจารณี แก้วแก้ว ส.ศด. 5032
นายสุชาติ อุทิศสุนทร ส.ศด. 40552

ผู้เขียน
นายวิฑิต ทอสี
นายอรอนกร จันตะเสน

ผู้ตรวจ
นายจักรกริช พรหมราชกุล
หัวหน้างานออกแบบและก่อสร้าง

ผู้อนุมัติ
นายวิฑิต ทอสี


(รองศาสตราจารย์) อ. วิฑิต
จ.พรหมราชกุลแทน อธิการบดีมหาวิทยาลัยราชภัฏบุรีรัมย์

แสดงแบบ

แปลนระบบไฟฟ้าแสงสว่าง
ชั้น 1

แบบนี้เป็นลิขสิทธิ์ของมหาวิทยาลัยราชภัฏบุรีรัมย์
ห้ามมิให้ผู้ใดได้ดัดแปลงหรือทำซ้ำโดยไม่ได้รับอนุญาต
ภายใต้สัญญาอนุญาตแบบเปิด (Creative Commons)
หากผู้ใดฝ่าฝืนจะมีโทษตามกฎหมาย

Date	30 ธันวาคม 2563
Drawn by No.	E-03
Total	31/36

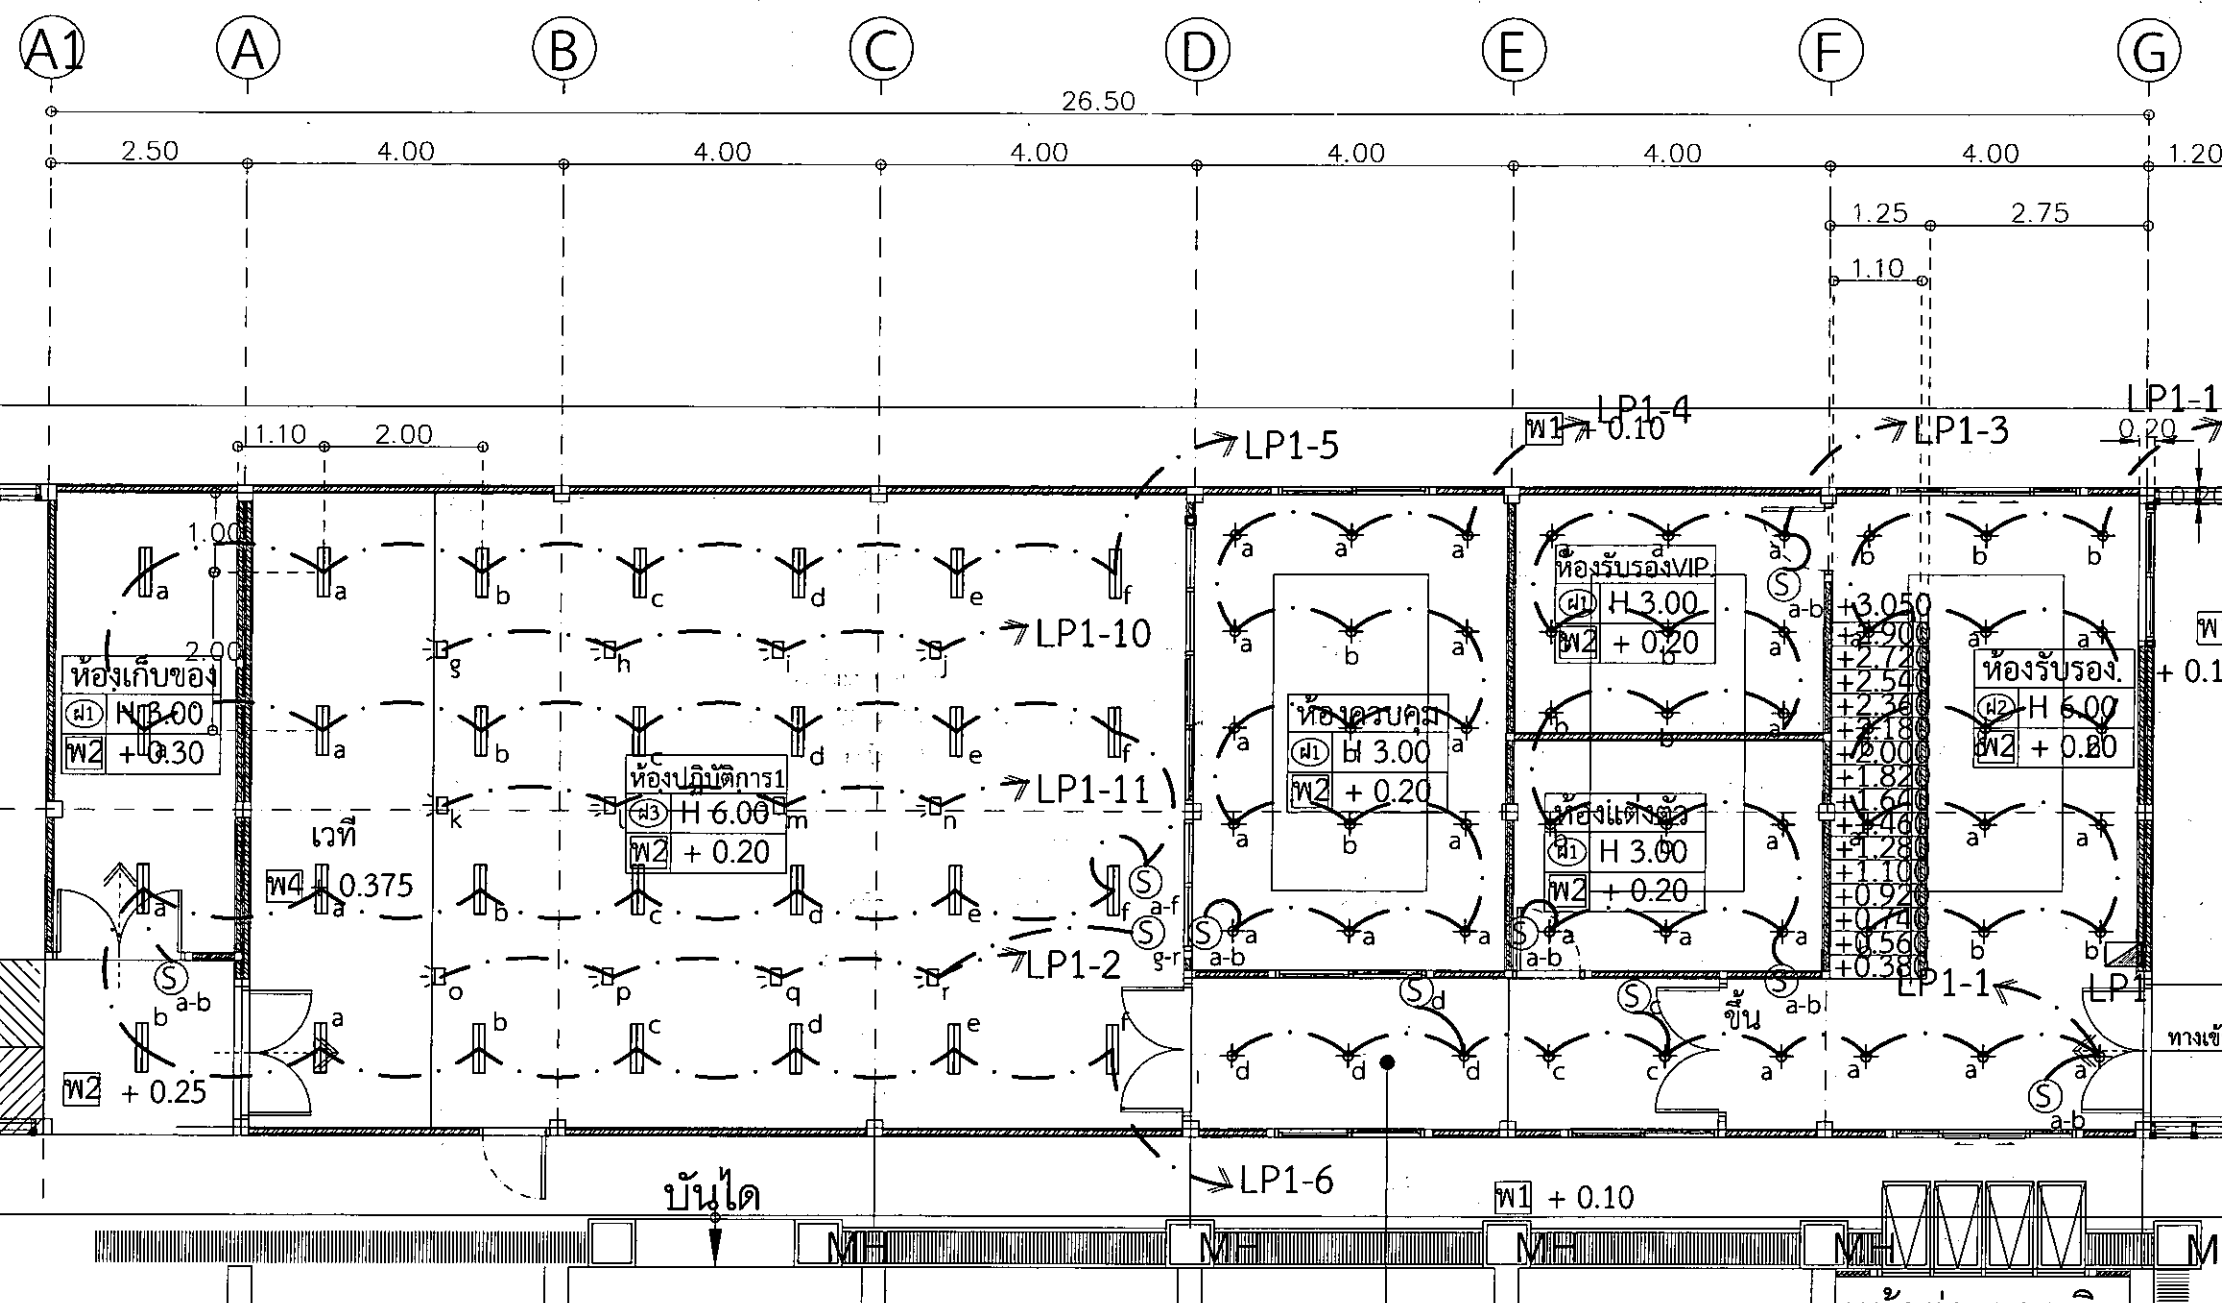

รายการประกอบแบบ

สัญลักษณ์	รายละเอียด
1	โคม LED แบบสะท้อนแสงอะลูมิเนียม ขนาด 1x20 w.(T5) PF>0.95 (ยกเล็ก)
2	โคม LED แบบสะท้อนแสงอะลูมิเนียม ขนาด 2x20 w.(T5) PF>0.95
3	สวิตช์ไฟฟ้าชนิดฝังผนังกรอบอะลูมิเนียมสีเงิน ควบคุมโคมไฟฟ้า a,b,c,... ตามลำดับ
4	a,b,c,...
5	สวิตช์ไฟฟ้า2ทางชนิดฝังผนังกรอบอะลูมิเนียมสีเงิน ควบคุมโคมไฟฟ้า a,b,c,... ตามลำดับ
6	a,b,c,...
7	โคมดาวไลท์ฝังฝ้า แบบสะท้อนแสงอะลูมิเนียมสีเงิน 4" หลอด CFL. ขนาด 11 w. แบบปรับอุณหภูมิได้ 180 องศา
8	ตู้ Load Center ควบคุมวงจรไฟฟ้า LC1 (ในส่วนห้องประชุมทั้งหมด)
9	ไฟฉุกเฉินLED 2x3.8 W Batt & Charger ๑ สำหรับไฟได้ไม่น้อยกว่า 7 ชั่วโมง มีตัวรับในตัว
10	สปีดไลท์หลอด LED 50W , Warm White
11	
12	

แปลนระบบไฟฟ้าแสงสว่าง ชั้น 1

มาตราส่วน

1 : 75



งานออกแบบและก่อสร้าง กองวิศวกรรม
มหาวิทยาลัยราชภัฏรำไพพรรณี

เลขที่แบบ BRU.B. 2021-003

REV.	REVISION	DATE

โครงการ

งานปรับปรุงอาคาร
ปฏิบัติการคณะพยาบาลศาสตร์
ตำบลเมือง อำเภอเมืองบุรีรัมย์ จังหวัดบุรีรัมย์

สถาปนิก

นายคณิน นิลสกุล ส.ศ. 3501

นายวิรัช แผงเรียง ส.ศ. 3614

นายจักรกริช พรหมราชกุล ส.ศ. 5982

นายอรุณกร จันทะเคียน ส.ศ. 18369

วิศวกรโครงสร้าง

นายสุภิสรา นามประเสริฐ กย.29504

นายณพรัตน์ สมบัติใหม่ สย.9352

นายณรงคเดช อังษุณากม กย.28619

วิศวกรไฟฟ้า

นางจารินี ม้าแก้ว ส.ศ. 5032

นายสุจิตต์ อุทิศสุนทร ส.ศ. 40552

ผู้เขียน

นายวิทย์ชาญ ทองดี

นายอรุณกร จันทะเคียน

ผู้ตรวจ

นายจักรกริช พรหมราชกุล
หัวหน้างานออกแบบและก่อสร้าง

ผู้อนุมัติ

รองศาสตราจารย์ ดร. วิไลลักษณ์ ใจดี
อธิการบดีมหาวิทยาลัยราชภัฏรำไพพรรณี
มหาวิทยาลัยราชภัฏรำไพพรรณี


แปลนระบบไฟฟ้าแสงสว่าง
ชั้น 2

แบบนี้เป็นลิขสิทธิ์ของมหาวิทยาลัย
ห้ามมิให้มีการคัดลอกทำซ้ำหรือดัดแปลง โดยขาด
การได้รับอนุญาตจากผู้อนุมัติก่อนจะดำเนินการ
หากฝ่าฝืนจะมีความผิดตามกฎหมาย

Date 30 ธันวาคม 2563

Drawing No. E-04

Total 32/36

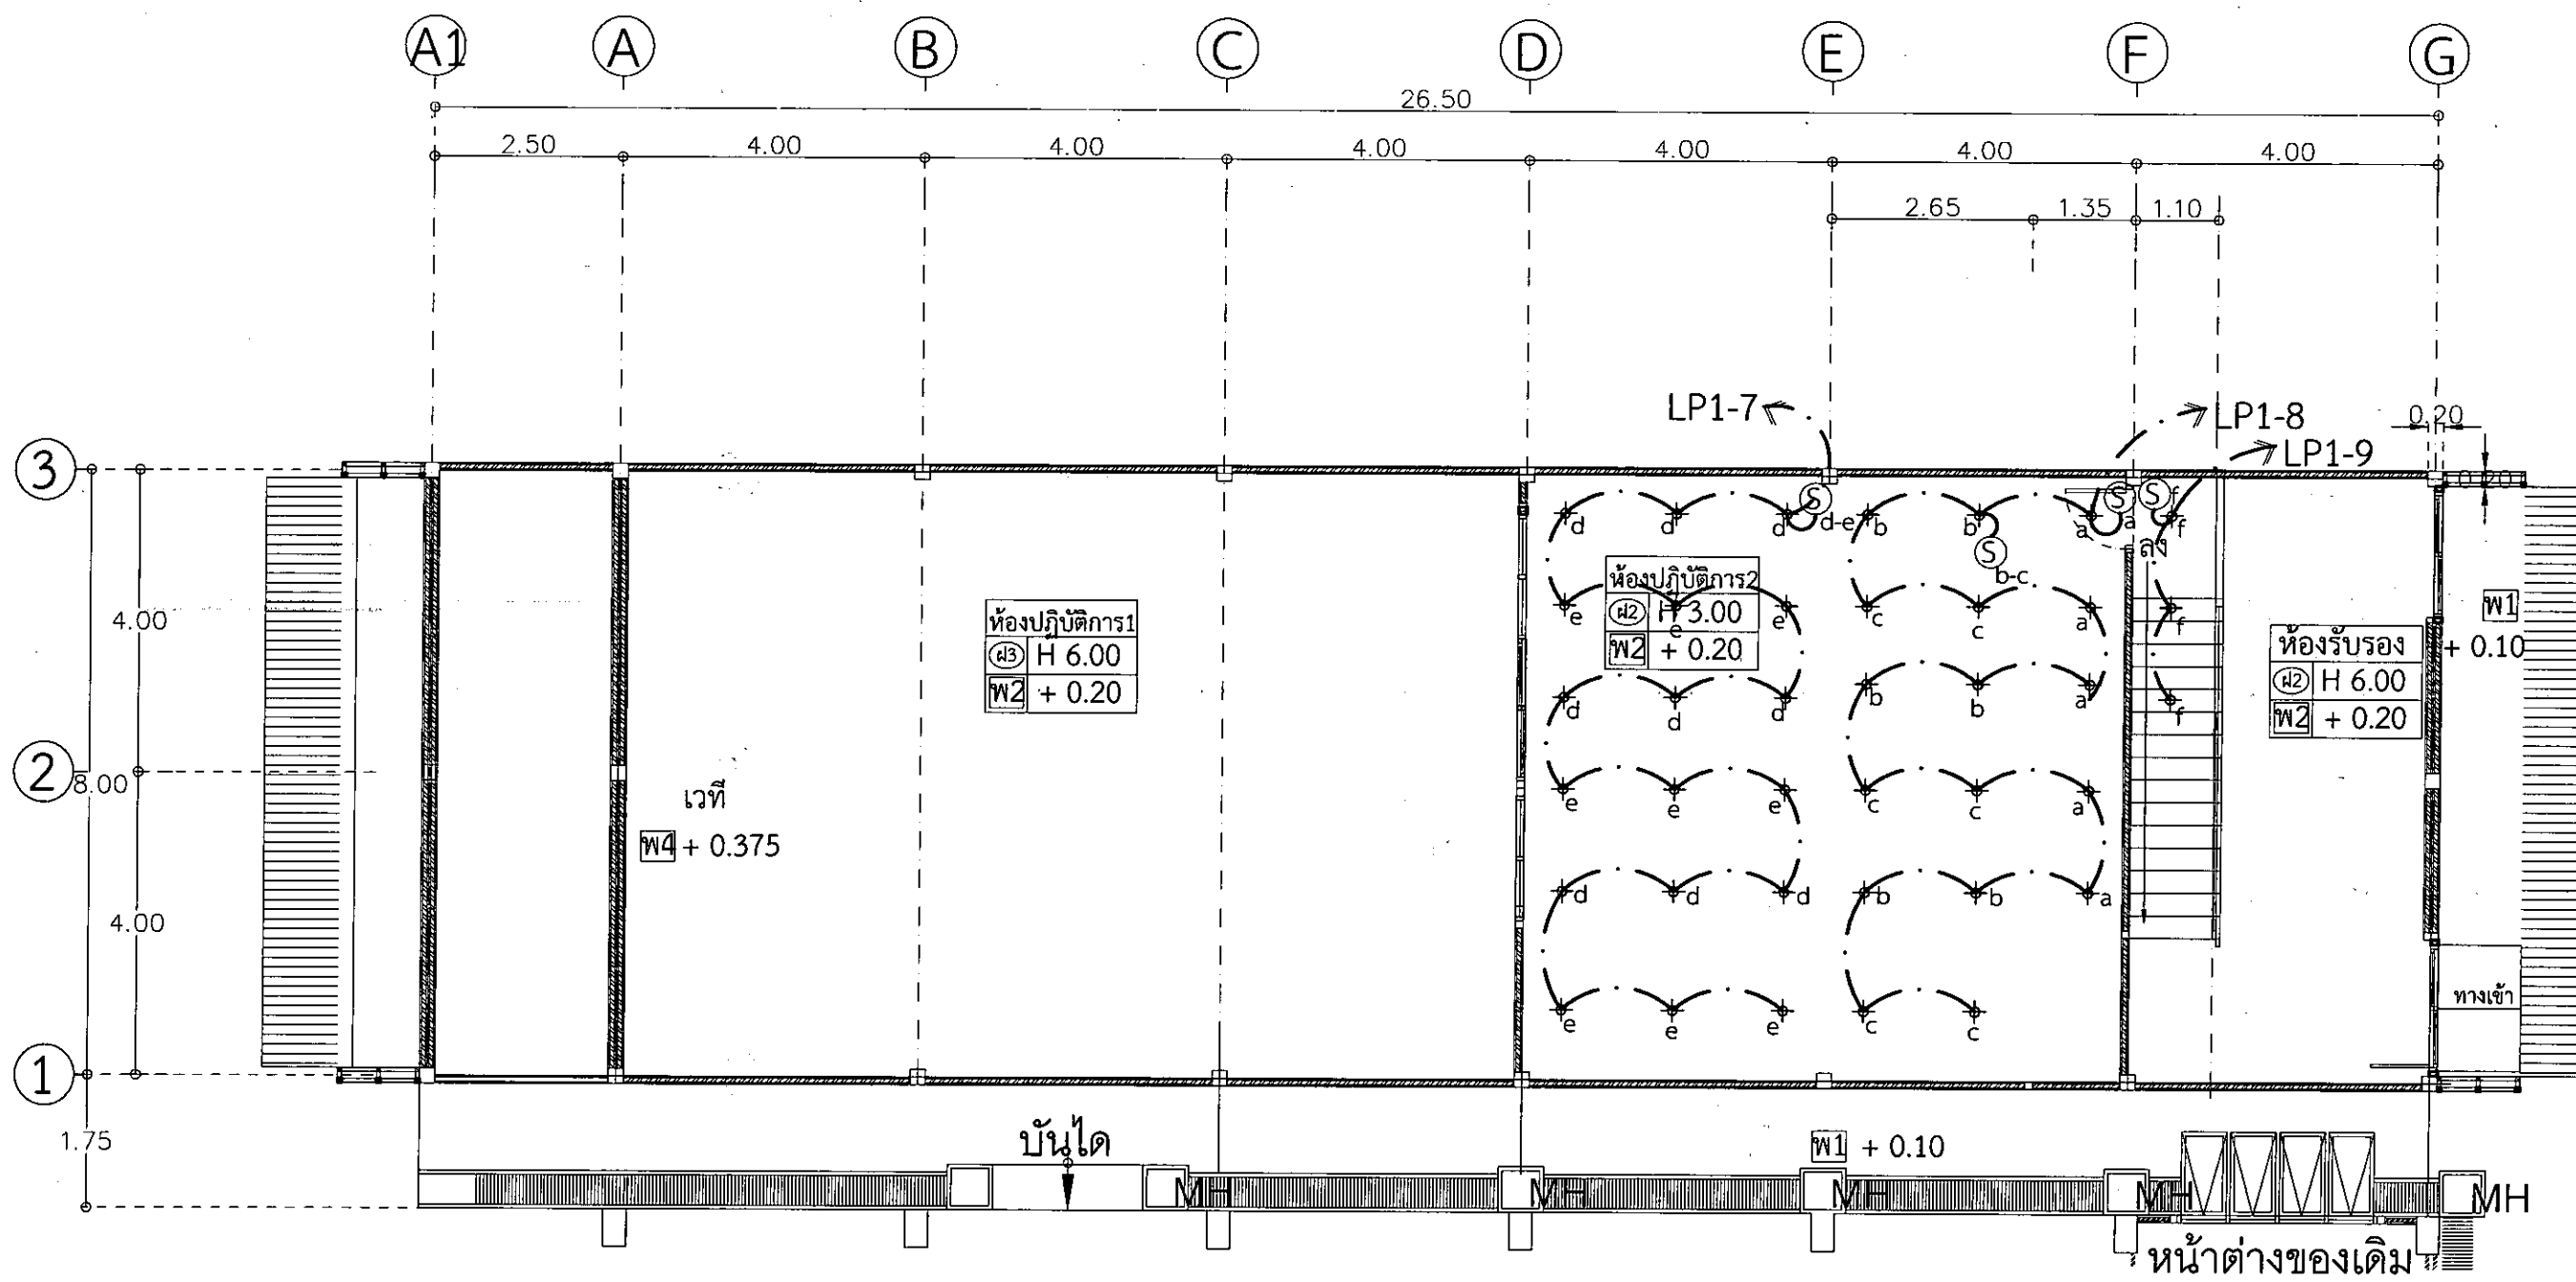

รายการประกอบแบบ

สัญลักษณ์	รายละเอียด
1	โคม LED แบบสะท้อนแสงอะลูมิเนียม ขนาด 1x20 w.(T5) PF>0.95 (ยกเล็ก)
2	โคม LED แบบสะท้อนแสงอะลูมิเนียม ขนาด 2x20 w.(T5) PF>0.95
3	สวิตช์ไฟฟ้าชนิดฝังผนังกรอบอะลูมิเนียมสีเงิน ควบคุมโคมไฟฟ้า a,b,c... ตามลำดับ
4	a,b,c...
5	สวิตช์ไฟฟ้า 2 ทางชนิดฝังผนังกรอบอะลูมิเนียมสีเงิน ควบคุมโคมไฟฟ้า a,b,c... ตามลำดับ
6	a,b,c...
7	โคมดาวไลท์ฝังฝ้า แบบสะท้อนแสงอะลูมิเนียมสีเงิน 4" หลอด CFL. ขนาด 11 w. แบบปรับอุณหภูมิ 180 องศา
8	ตู้ Load Center ควบคุมวงจรไฟฟ้า LC1 (ในส่วนห้องประชุมทั้งหมด)
9	ไฟฉุกเฉิน LED 2x3.8 W Batt & Charger 0 สำหรับไฟได้ไม่น้อยกว่า 7 ชั่วโมง มีตัวรับในตัว
10	สปีดไลท์หลอด LED 50W , Warm White
11	
12	

แปลนระบบไฟฟ้าแสงสว่าง ชั้น 2

มาตราส่วน 1 : 75



งานออกแบบระบบเครื่องใช้ภายในอาคาร
มหาวิทยาลัยราชภัฏบุรีรัมย์

เลขที่แบบ BRU.B. 2021-003

REV. REVISION DATE

โครงการ

งานปรับปรุงอาคาร
ปฏิบัติการคอมพิวเตอร์
ตำบลในเมือง อำเภอเมืองบุรีรัมย์ จังหวัดบุรีรัมย์

สถาปนิก

นายศุภชัย นิลสกุล ส.ส. 3501

นายวิมล แสนเรือง ส.ส. 3614

นายจักรกริช พรหมราชูฏกร ส.ส. 5982

นายอรุณกร จันทะเคียน ภ.ด. 18369

วิศวกรโครงสร้าง

นายสุวิธ นานประเสริฐ ภ.ด. 29504

นายพรพันธ์ สมบัติใหม่ ภ.ด. 9332

นายณรงค์เดช อังสุพานิช ภ.ด. 28619

วิศวกรไฟฟ้า

นางจาริณี มั่นแก้ว ส.พ. 5032

นายสุลิต อุทิศสุนทร ภ.พ. 40552

ผู้เขียน

นายวิฑาร ทองดี

นายอรุณกร จันทะเคียน

ผู้ตรวจ

นายจักรกริช พรหมราชูฏกร
หัวหน้างานออกแบบและก่อสร้าง

ผู้อนุมัติ

รองศาสตราจารย์ ดร.ไพฑูริย์
พชรราชการแทน อธิการบดีมหาวิทยาลัยราชภัฏบุรีรัมย์
แสดงแบบ


แปลนระบบเดินรับ ชั้น 1

แบบนี้เป็นลิขสิทธิ์ของมหาวิทยาลัย
ห้ามมิให้ผู้ใดลอกเลียนแบบหรือทำซ้ำโดยไม่ได้รับอนุญาต
จะถือว่าผิดกฎหมายและต้องรับผิดชอบ
หากผู้ใดฝ่าฝืนจะถือว่าผิดกฎหมาย

Date 30 ธันวาคม 2563

Drawing No. E-05

Total 33/36

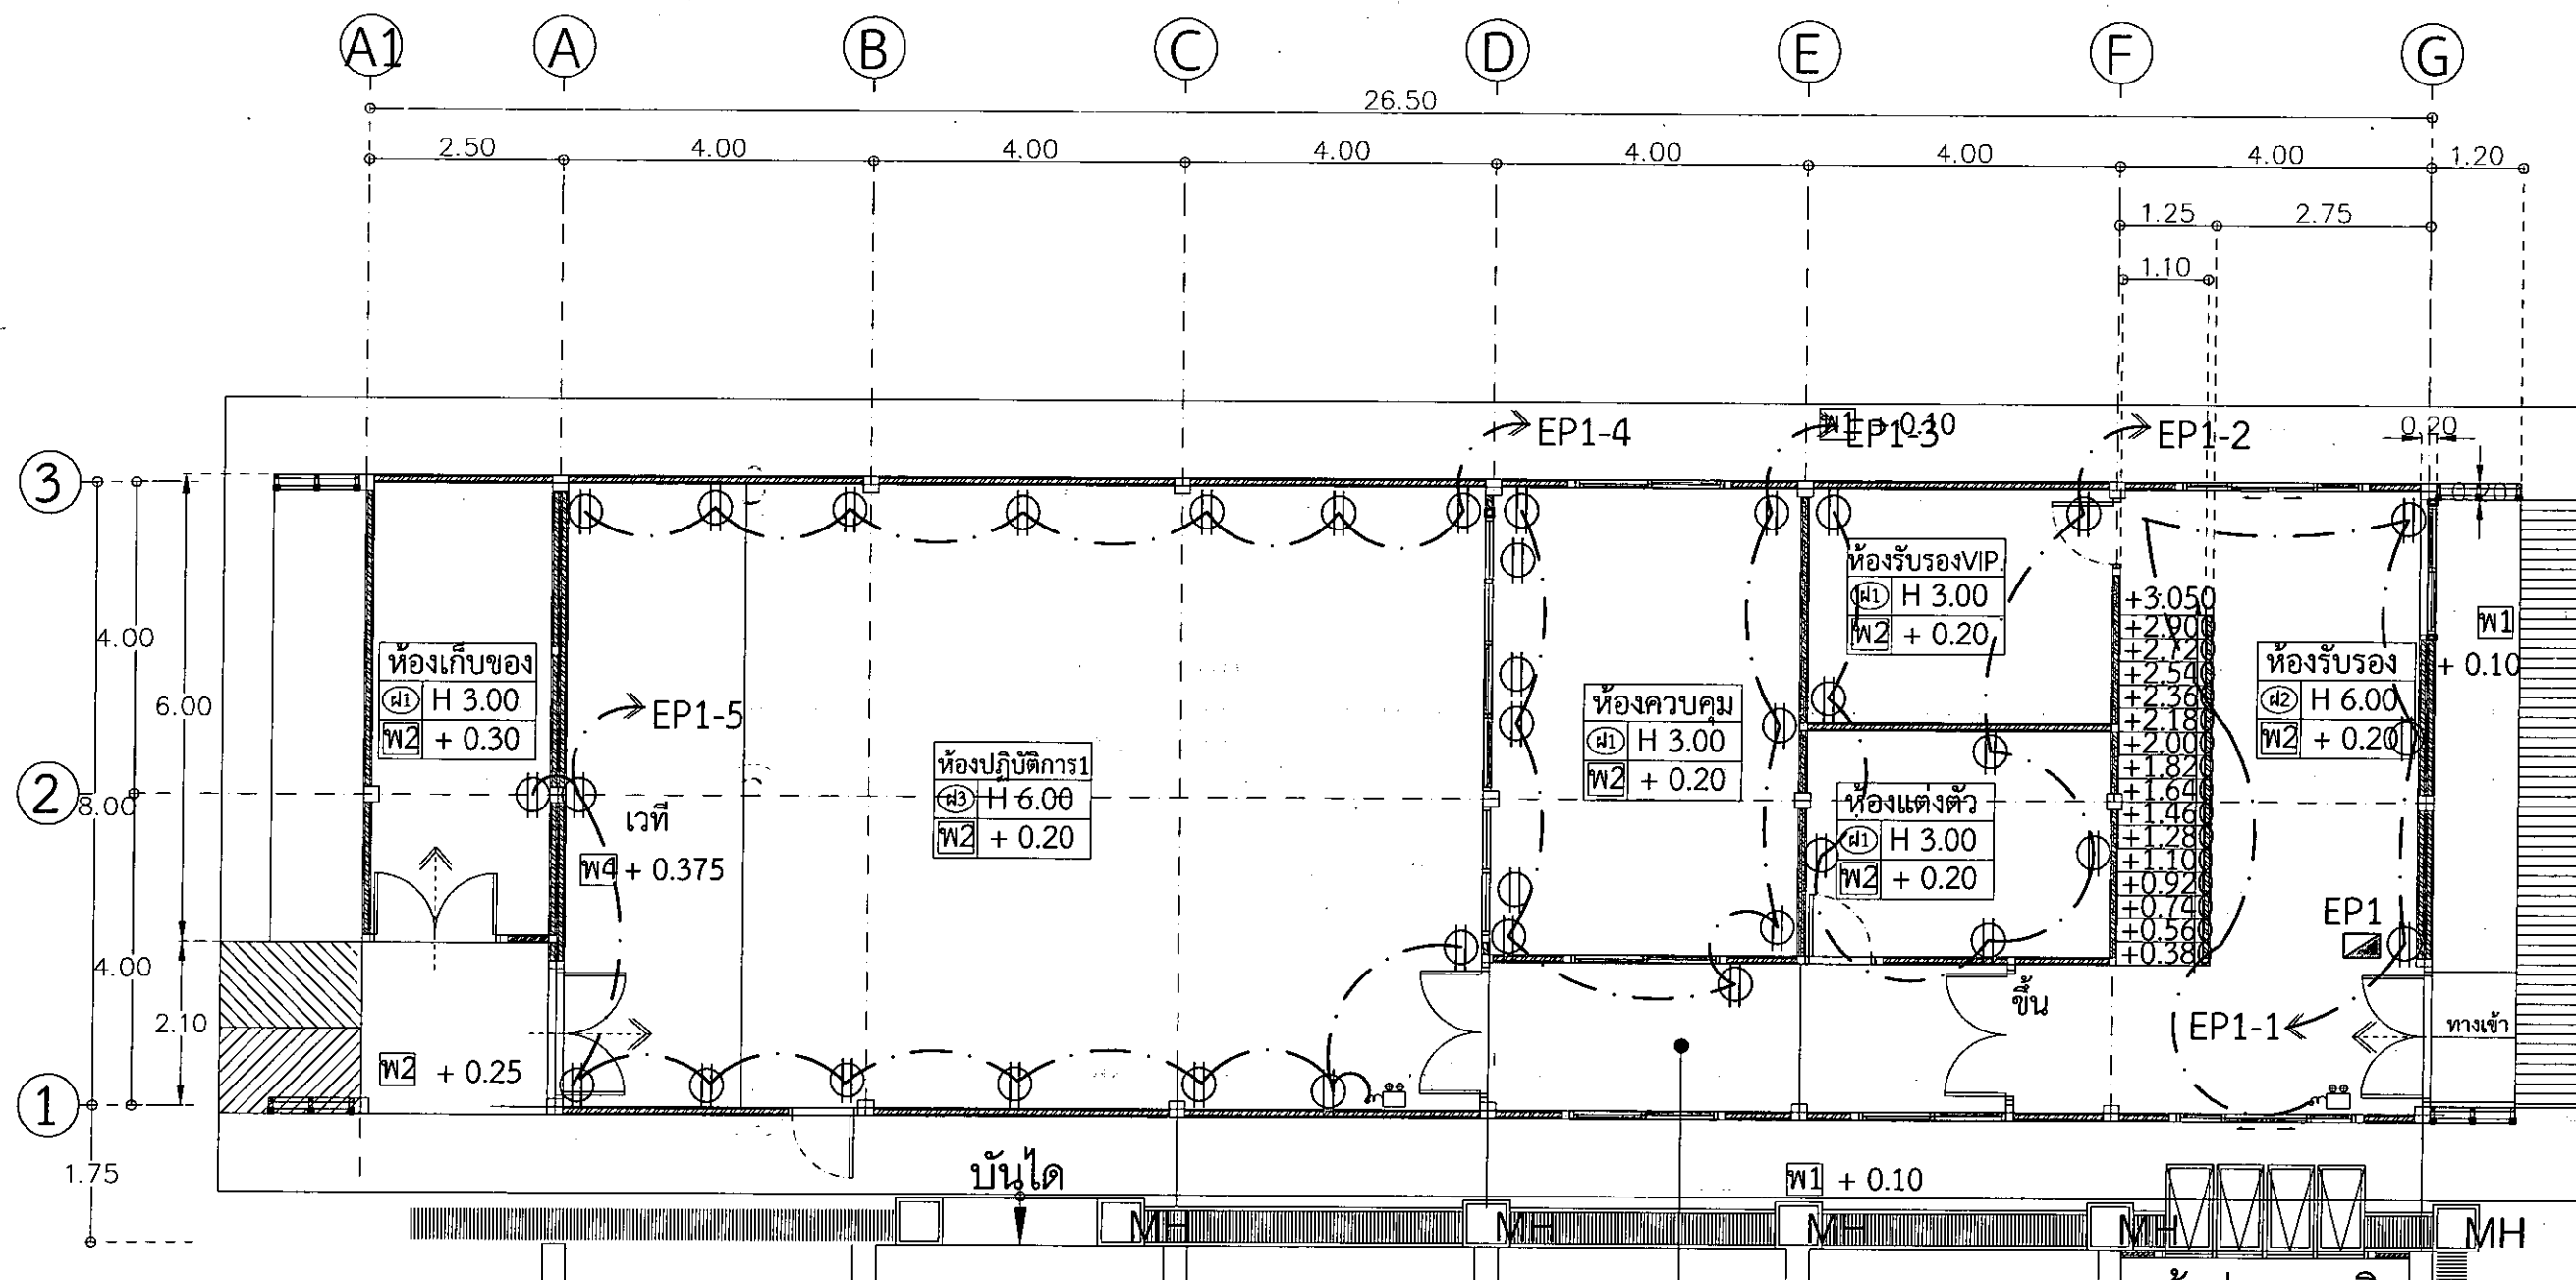

รายการประกอบแบบ

สัญลักษณ์	รายละเอียด
1	งานเดินรับชุดชนิดมีกรวดฝากรอบ PVC สีขาว
2	เดินรับชุดแบบฝังพื้น ชนิดมีกรวดฝากรอบสีสแตนเลส มีปุ่มกดให้ปลั๊กเลื่อนขึ้นจากพื้น (เดินได้พร้อม)
3	พัดลมติดผนัง ขนาด 16 " มีประหยัดไฟฟ้าเบอร์ 5
4	ตู้ Load Center ควบคุมวงจรไฟฟ้า LC1 (ในส่วนร้านค้าทั้งหมด)
5	แนวเดินสายไฟ THW ขนาดตามแบบ ร้อยท่อ PVC แบบวางบนพื้น ฝาโค้งตามแบบขยาย
6	สายไฟ THW ขนาด 2x2.5, G-1.5ตร.มม.
7	เดินรับชุดแบบฝังฝ้าเพดาน ชนิดมีกรวดฝากรอบสีขาว

แปลนระบบเดินรับ ชั้น 1

มาตราส่วน

1 : 75



REV	REVISION	DATE
-----	----------	------

REV.	REVISION	DATE
------	----------	------

[illegible]

โครงการ

งานปรับปรุงอาคาร
ปฏิบัติการคณะกรรมการเทศบาล
ตำบลโนนเมือง อำเภอเมืองบุรีรัมย์ จังหวัดบุรีรัมย์

สถาปนิก

นายคณัย นิลสกุล ส-สอ. 3501

นายวิสารต์ แฝงเวียง ส-สจ 3614

นายจักรกฤษณ์ พรหมราชภักดิ์ ๕๙๘๒

นายอรรถกร จันทะเต็ญ ๑๕๐ 18369

วิศวกรรมโครงสร้าง

นายสุปรีชา นามประเสริฐ กย.29504

นายพรัตน์ สมบัติใหม่ โทร.9352

นายณรงค์เดช ยิ่งสุขเกษม ภ.ย.28619

วิศวกรรมไฟฟ้า

นพ.จารีปี ม้าแก้ว สฟก.5032

นายดุสิต อุทิศสุนทร ภพก.40552

ผู้เขียน

10

นายวิทยากร ทองดี

③

นายอรรถกร จันทะเลียม

ผู้ตรวจ

✓

หัวพนักงานออกแบบและก่อสร้าง

0

សាលា

1

ອຸປະກອນທີ່ໃຊ້ໃນການສຶກສາ

กรมการขนส่งทางบก

00000000

แบบจำลองเชิงเส้นรอบ ชั้น 2

--	--

ห้ามไม่ให้ผู้ใดคัดลอกทำซ้ำหรือดัดแปลง นอกจาก

หากผู้ใดฝ่าฝืนจะมีโทษสูงสุดตามกฎหมาย

Date	30. September 2003
------	--------------------

Drawing No.	Total
-------------	-------

E-06 34/36

សីល្បត្តិកម្ម

รายละเอียด

1		งานเดินรับคู่ชนิดมีกรวดฝากรอบ PVC สีขาว
2		เดินรับคู่แบบฝังพื้น ชนิดมีกรวดฝากรอบสีสแตนเลส มีปุ่มกดให้ปลั๊กเลื่อนขึ้นจากพื้น (เดินใต้พรม)
3		พัดลมติดผนัง ขนาด 16 " มีประหยัดไฟฟ้าเบอร์ 5
4		ตู้ Load Center ควบคุมวงจรไฟฟ้า LC1 (ในส่วนร้านค้าทั้งหมด)
5		แนวเดินสายไฟ THW ขนาดตามแบบ ร้อยท่อ PVC. แบบวางบนพื้น ฝาโค้งตามแบบขยาย
6		สายไฟ THW ขนาด 2x2.5, G-1.5 ตร.มม.
7		เดินรับคู่แบบฝังฝ้าเพดาน ชนิดมีกรวดฝากรอบสีขาว

แผนระบบเต้ารับ ชั้น 2

มาตราส่วน

1 : 75

Date	30. September 2003
------	--------------------

Drawing No.	Total
-------------	-------

E-06 34/36



กรมส่งเสริมการค้าระหว่างประเทศ
มหาวิทยาลัยราชภัฏวชิรญาณ

เลขที่แบบ BRU.B. 2021-003

REV.	REVISION	DATE

โครงการ

งานปรับปรุงอาคาร
ปฏิบัติการคณะพยาบาลศาสตร์
ตึกใหม่และ อาคารอเนกประสงค์ จักรวรรดิ

สถาปนิก

นายคณิน นิลกุล ส.ศ. 3501

นายวิเศษ แสงเรือง ส.ศ. 3614

นายจักรกริช พานิชกุล ส.ศ. 5982

นายอรรถกร จันทะเดียน ส.ศ. 18369

วิศวกรโครงสร้าง

นายสุริยา นามประเสริฐ ส.ศ. 29504

นายพรรัตน์ สมภักดิ์ ส.ศ. 9352

นายณรงค์เดช อัสสุชนก ส.ศ. 28619

วิศวกรไฟฟ้า

นางจาริณี มั่นแก้ว ส.ศ. 5032

นายสุกฤษณ์ สุทธิสุนทร ส.ศ. 40552

ผู้เขียน

นายวิฑูรย์ ทองดี

นายอรรถกร จันทะเดียน

ผู้ตรวจ

นายจักรกริช พานิชกุล
หัวหน้างานออกแบบและก่อสร้าง

ผู้อนุมัติ

นางสาวพรพรรณ อธิการบดี
นางสาวพรพรรณ อธิการบดี

แสดงแบบ


แปลนระบบเครื่องปรับอากาศ
ชั้น 1

แบบนี้เป็นลิขสิทธิ์ของนางสาว
นางสาวพรพรรณ อธิการบดี
จะได้รับการคุ้มครองตามกฎหมาย
หากฝ่าฝืนจะมีความผิดตามกฎหมาย

Date 30 ธันวาคม 2563

Drawing No. E-07

Total 35/36

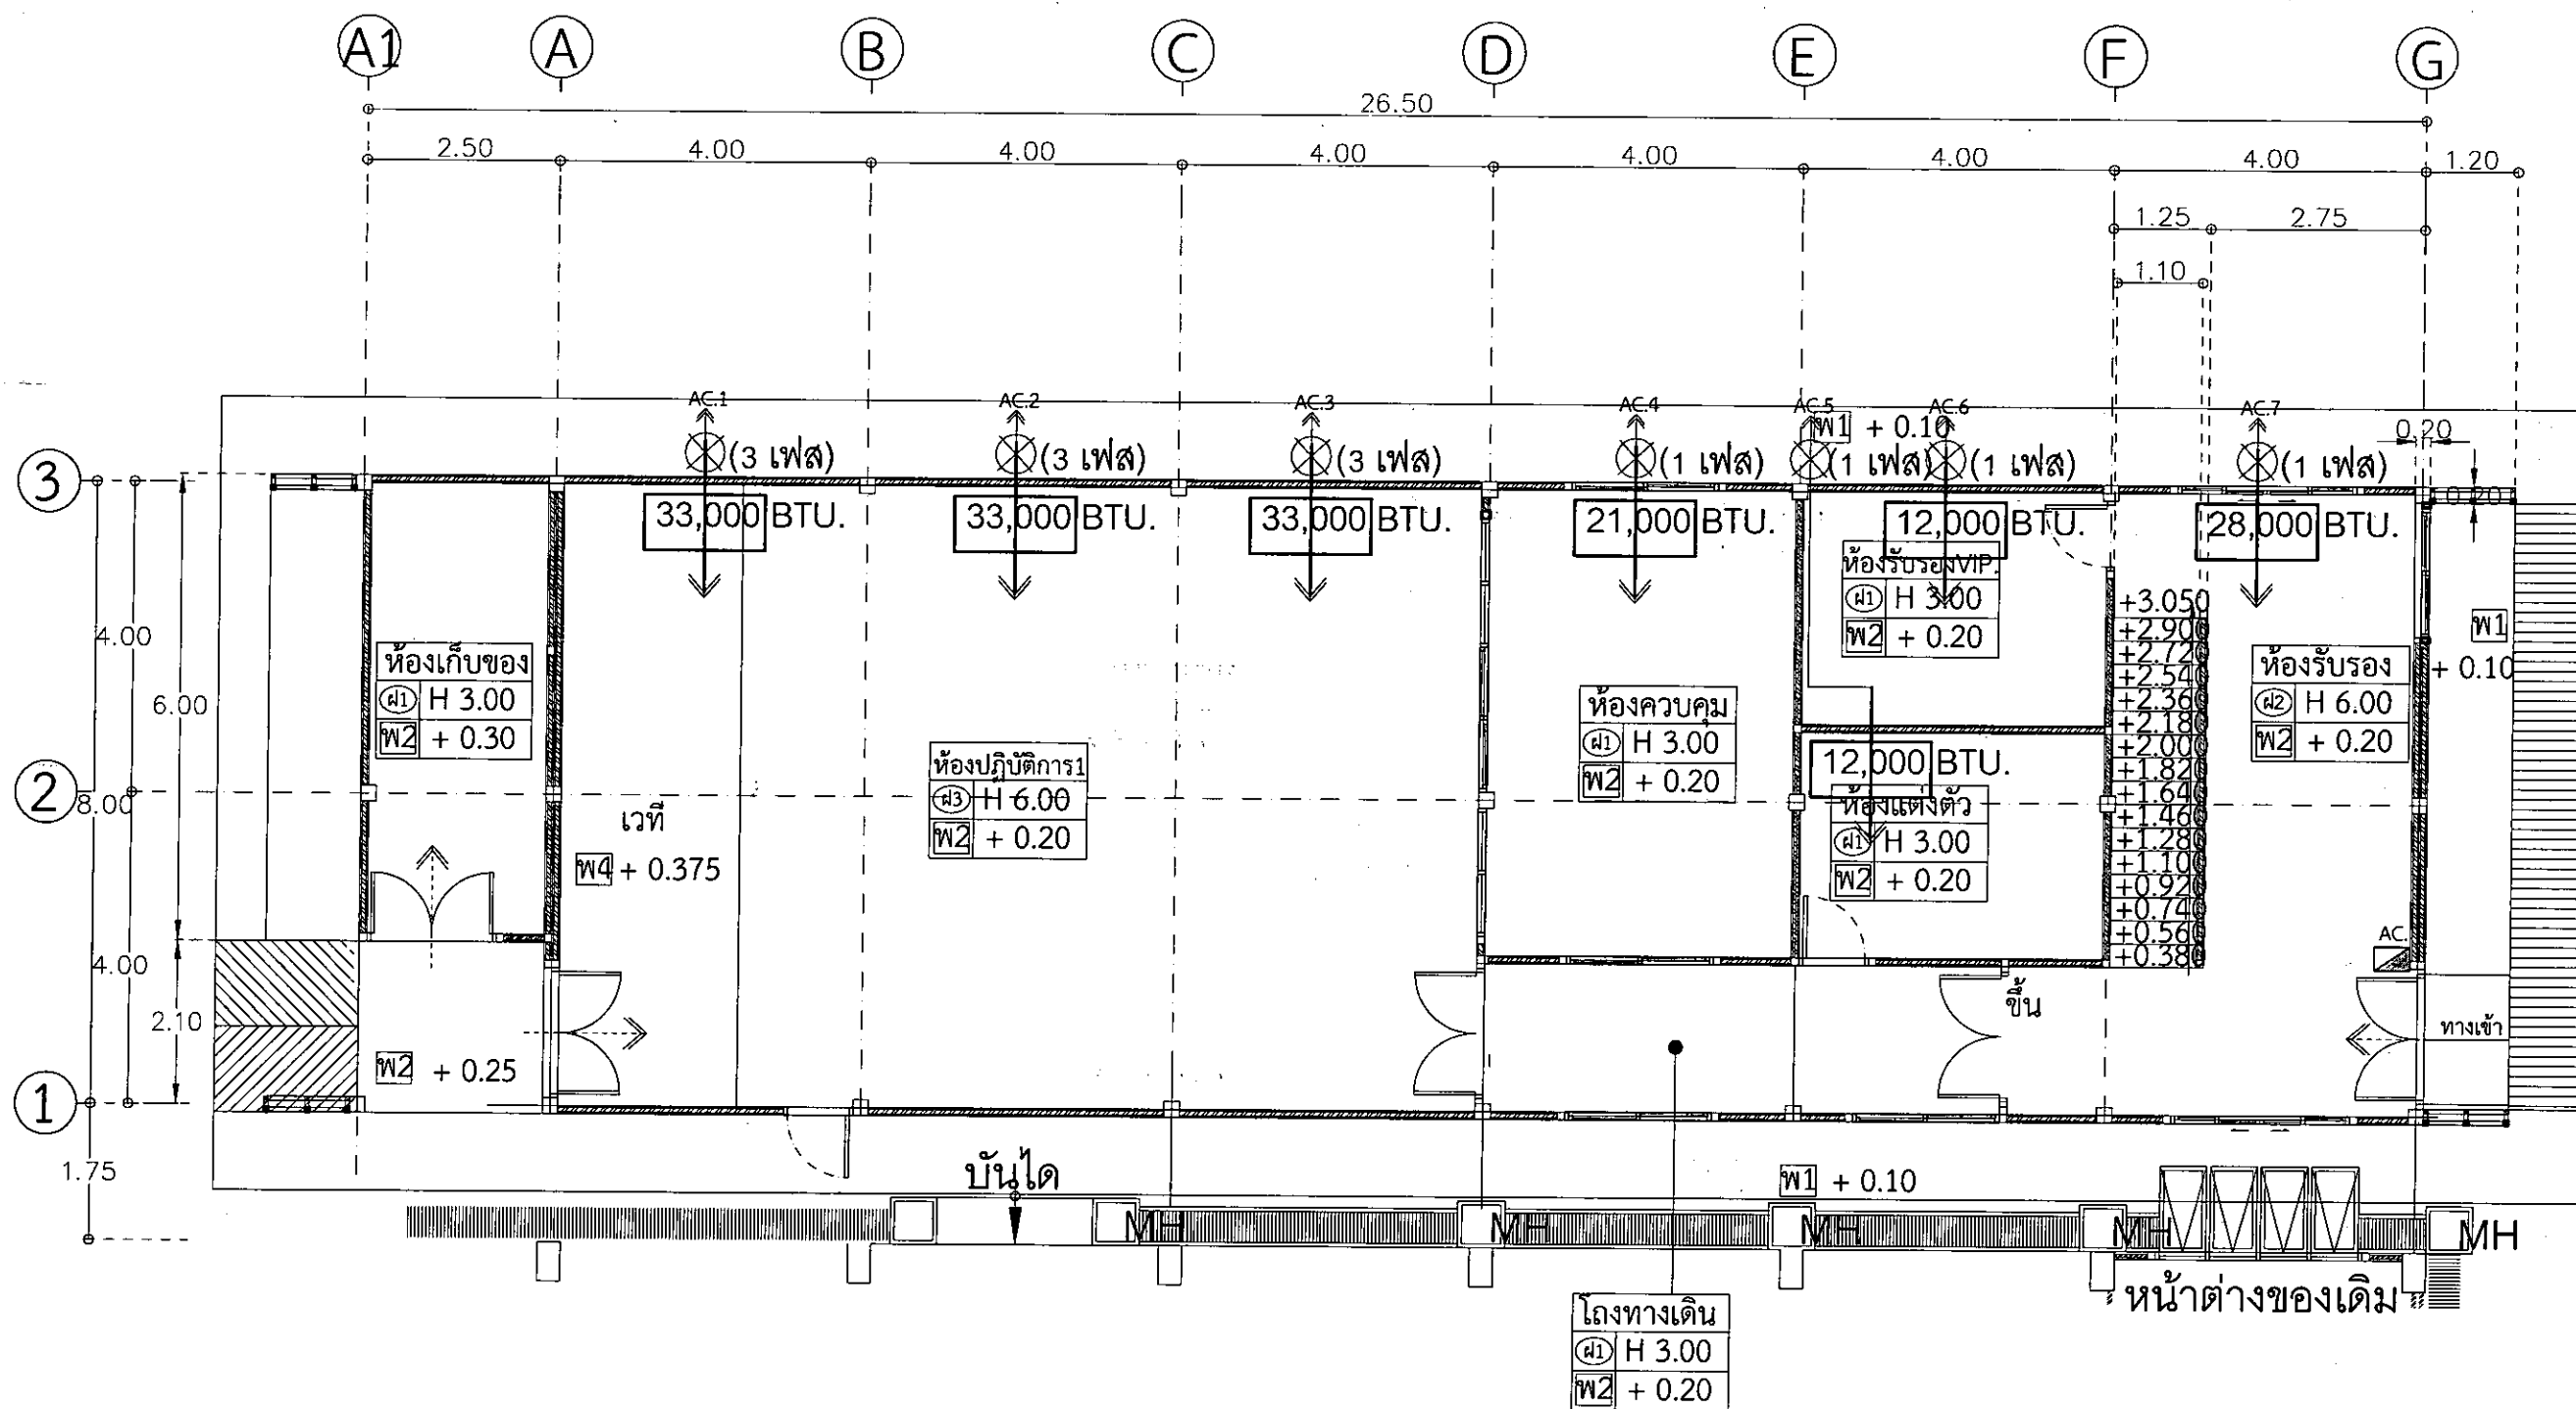


รายการประกอบแบบ

สัญลักษณ์	รายละเอียด
1	เครื่องปรับอากาศ 21,000 BTU. เบอร์ 5 VAV > 11 (1 เฟส)
2	เครื่องปรับอากาศ 28,000 BTU. เบอร์ 5 VAV > 11 (1 เฟส)
3	เครื่องปรับอากาศ 33,000 BTU. เบอร์ 5 VAV > 11 (3 เฟส)

แปลนระบบเครื่องปรับอากาศ ชั้น 1

มาตราส่วน 1 : 75

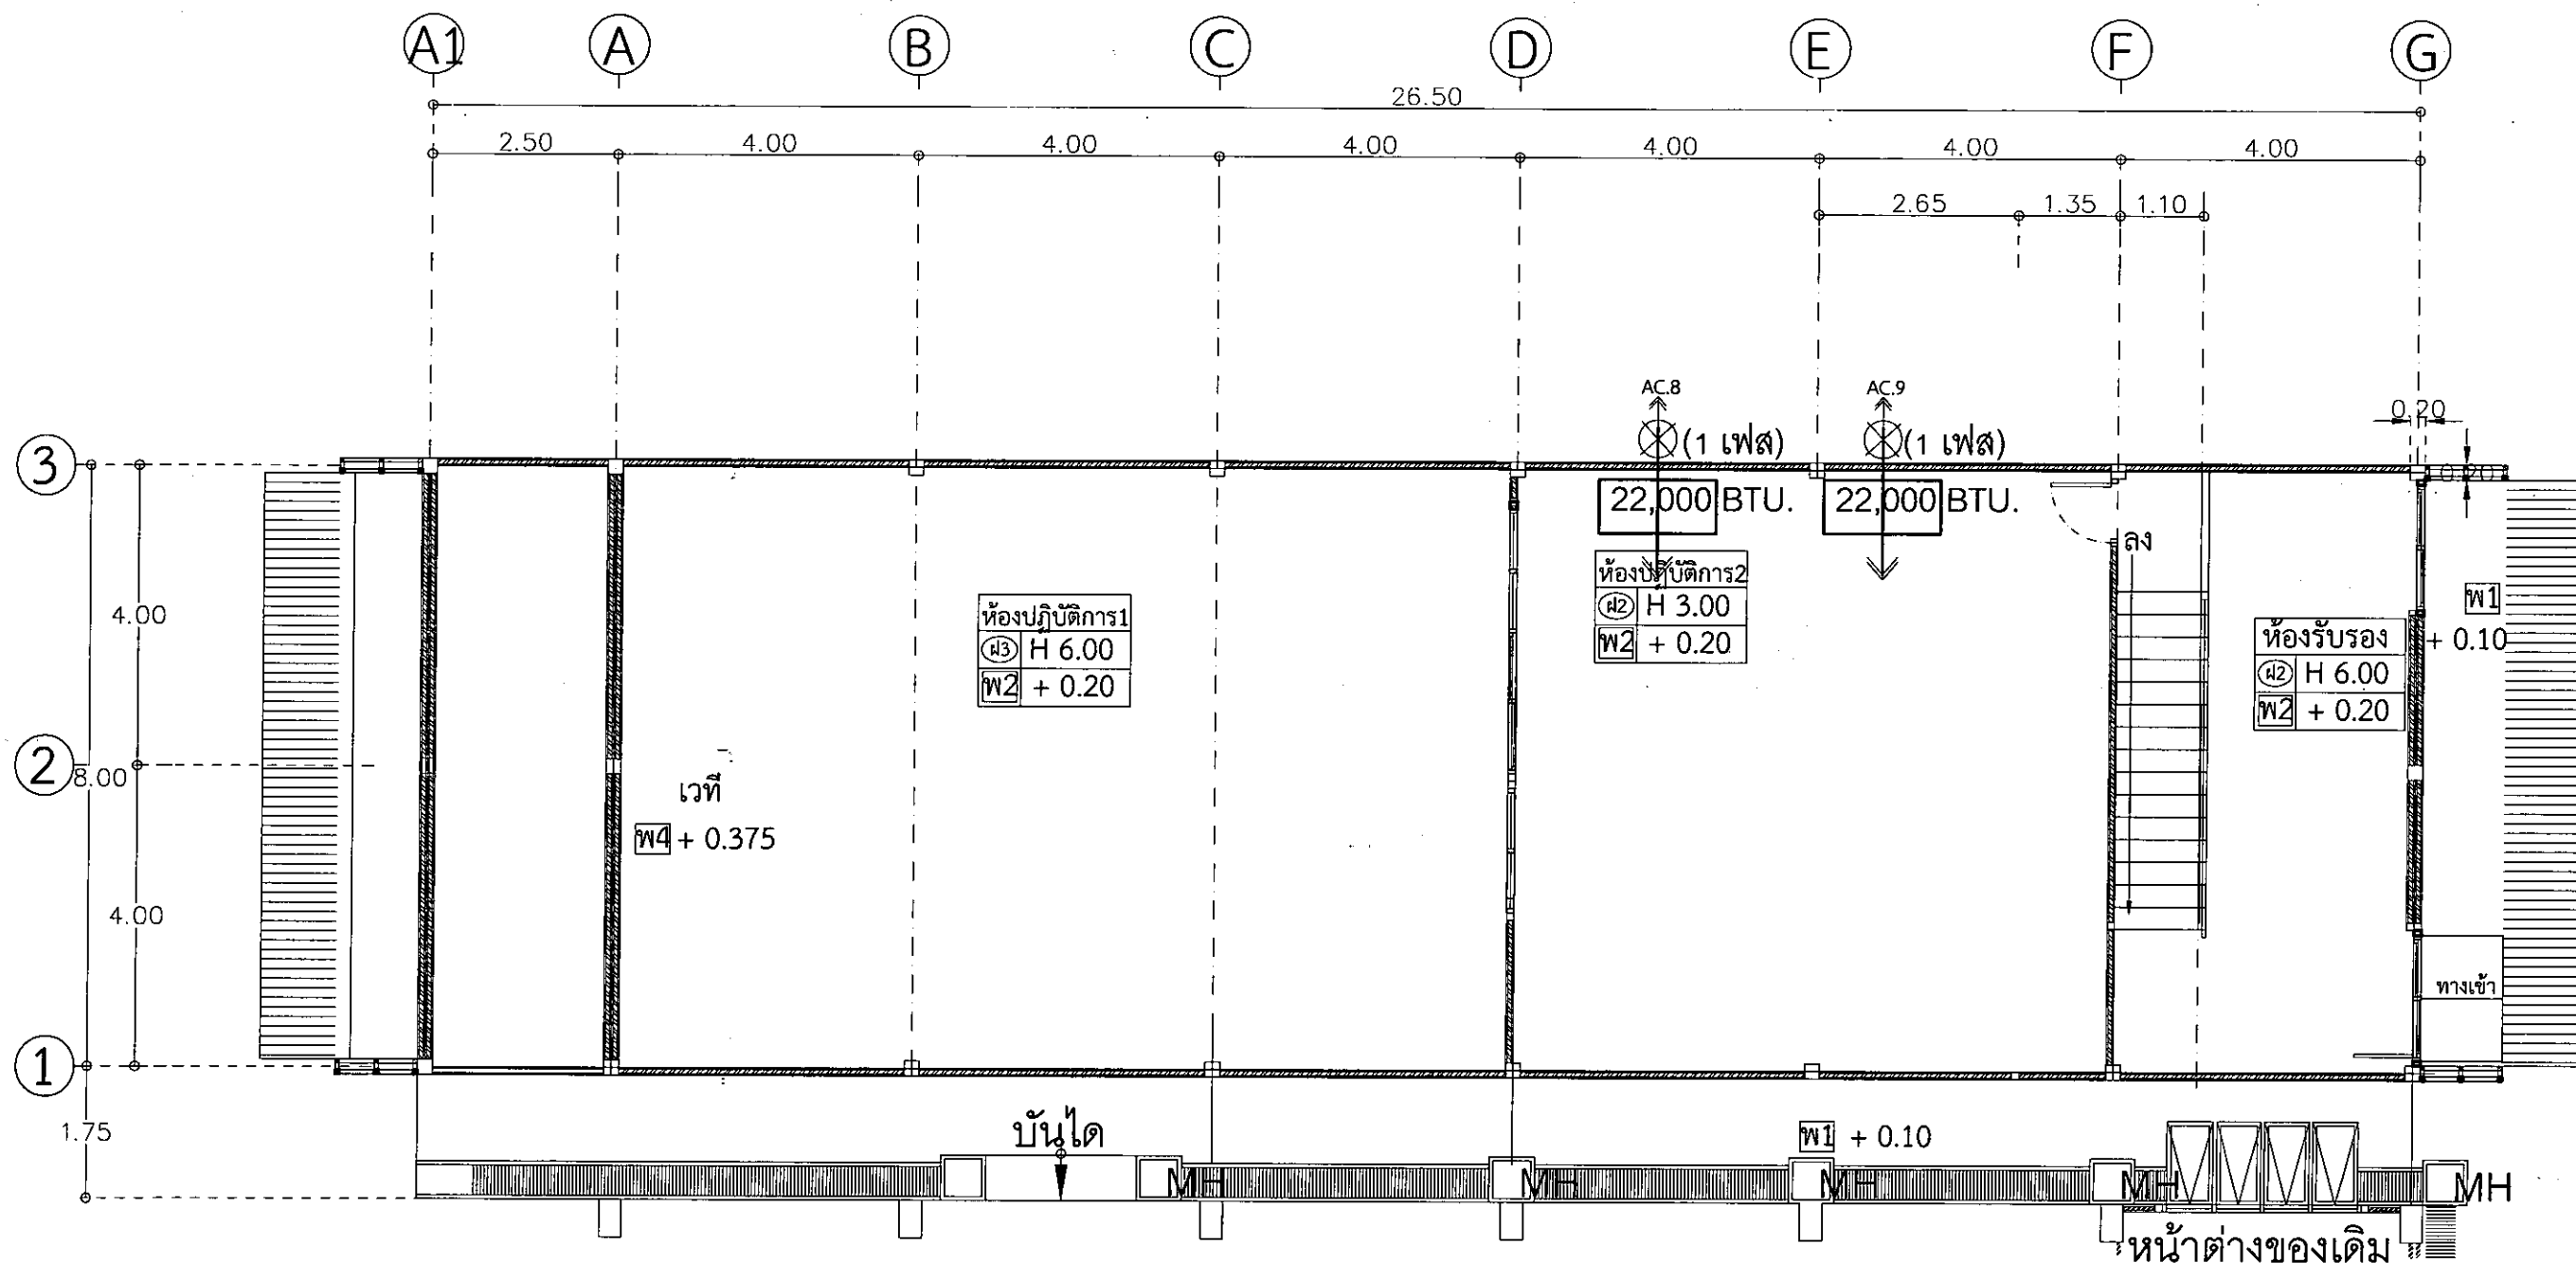

รายการประกอบแบบ

สัญลักษณ์	รายละเอียด
1	เครื่องปรับอากาศ 21,000 BTU. เบอร์ 5 VAV > 11 (1 เฟส)
2	เครื่องปรับอากาศ 22,000 BTU. เบอร์ 5 VAV > 11 (1 เฟส)
3	เครื่องปรับอากาศ 28,000 BTU. เบอร์ 5 VAV > 11 (1 เฟส)
4	เครื่องปรับอากาศ 33,000 BTU. เบอร์ 5 VAV > 11 (3 เฟส)

แปลนระบบเครื่องปรับอากาศ ชั้น 2

มาตราส่วน

1 : 75



กรมการศึกษาระดับสูง กระทรวงศึกษาธิการ
มหาวิทยาลัยราชภัฏรำไพพรรณี

เลขที่แบบ BRU.B. 2021-003

REV.	REVISION	DATE

โครงการ

งานปรับปรุงอาคาร
ปฏิบัติการคณะพยาบาลศาสตร์
ตำบลเมือง อำเภอเมืองบุรีรัมย์ จังหวัดบุรีรัมย์

สถาปนิก

นายณัฏฐ์ นิลสกุล ส.ส. 3501

นายวิลาศ แผงเรือง ส.ส. 3614

นายจักรกริช พรหมราชบุรี ส.ส. 5982

นายอรรถกร จันตะเคียน ส.ส. 18369

วิศวกรโครงสร้าง

นายสุวิภา นานประเสริฐ ภ.ย. 29504

นายพนรัตน์ สมบัติใหม่ ส.ย. 9352

นายณรงค์เดช ยี่สุ่นเกษม ภ.ย. 28619

วิศวกรไฟฟ้า

นางจาริณี มั่นแก้ว ส.พ.ก. 5032

นายดุสิต อุทิศสุนทร ภ.พ.ก. 40552

ผู้เขียน

นายวิทย์จักร ทองดี

นายอรรถกร จันตะเคียน

ผู้ตรวจ

นายจักรกริช พรหมราชบุรี
หัวหน้างานออกแบบและก่อสร้าง

ผู้อนุมัติ

(รองศาสตราจารย์) อ.ไพโรจน์ มา,
คณบดีมหาวิทยาลัยราชภัฏรำไพพรรณี
แสดงแบบ

แปลนระบบเครื่องปรับอากาศ
ชั้น 2

แบบนี้เป็นลิขสิทธิ์ของมหาวิทยาลัย
ห้ามมิให้นำไปใช้โดยไม่ได้รับอนุญาตจากมหาวิทยาลัย
หากฝ่าฝืนจะมีความผิดตามกฎหมาย

Date 30 ธันวาคม 2563

Drawing No. E-08

Total 36/36