



งานออกแบบและก่อสร้าง
กองนโยบายและแผน
สำนักงานอธิการบดี

โครงการ

งานปรับปรุงพื้นที่หญ้า และฟารางระบายน้ำรอบสนามฟุตบอล

มหาวิทยาลัยราชภัฏบุรีรัมย์



งานออกแบบและก่อสร้าง คณะสถาปัตยกรรมศาสตร์
มหาวิทยาลัยราชภัฏบุรีรัมย์

เลขที่แบบ

REV. REVISION DATE

โครงการ

งานปรับปรุงพื้นที่

สถานี

นายสมมติ ประจักษ์นันท์ ส.ศด. 3478

นายคณัย นิลสกุล ส.ศด. 3501

นายวิเศษ แสงเรือง ส.ศด. 3614

นายจักรกริช พรหมราชบุรี ภสจ. 5982

นายอรุณกร จันทร์เย็น ภสจ. 18369

วิศวกรโครงสร้าง

นายพรรัตน์ สมบัติใหม่ สข. 9352

นายสุรวิชา นามประเสริฐ ภย. 29504

วิศวกรไฟฟ้า

นายศุภิสต์ อุทิศสุนทร ภพก. 40552

ผู้ช่วยสถาปนิกและผู้เขียน

นายอานันท์ สุนทร

ปริญญาตรี วิศวกรรมโยธา

ผู้ตรวจ

นายจักรกริช พรหมราชบุรี

หัวหน้างานออกแบบและก่อสร้าง

ผู้อนุมัติ

รศ.ดร.ศิริณี จุฑาประมา

รองอธิการบดีฝ่ายบริหาร

แสดงแบบ

แปลนพื้นที่ 2

แบบนี้เป็นลิขสิทธิ์ของมหาวิทยาลัยราชภัฏบุรีรัมย์
ห้ามมิให้ผู้ใดคัดลอกหรือทำซ้ำโดยไม่ได้รับอนุญาต
จะถือว่าผิดกฎหมายและต้องรับผิดชอบ
หากผู้ใดฝ่าฝืนจะมีโทษตามกฎหมาย

Date



Drawing No.

A-01

Total

01



02

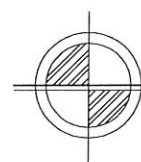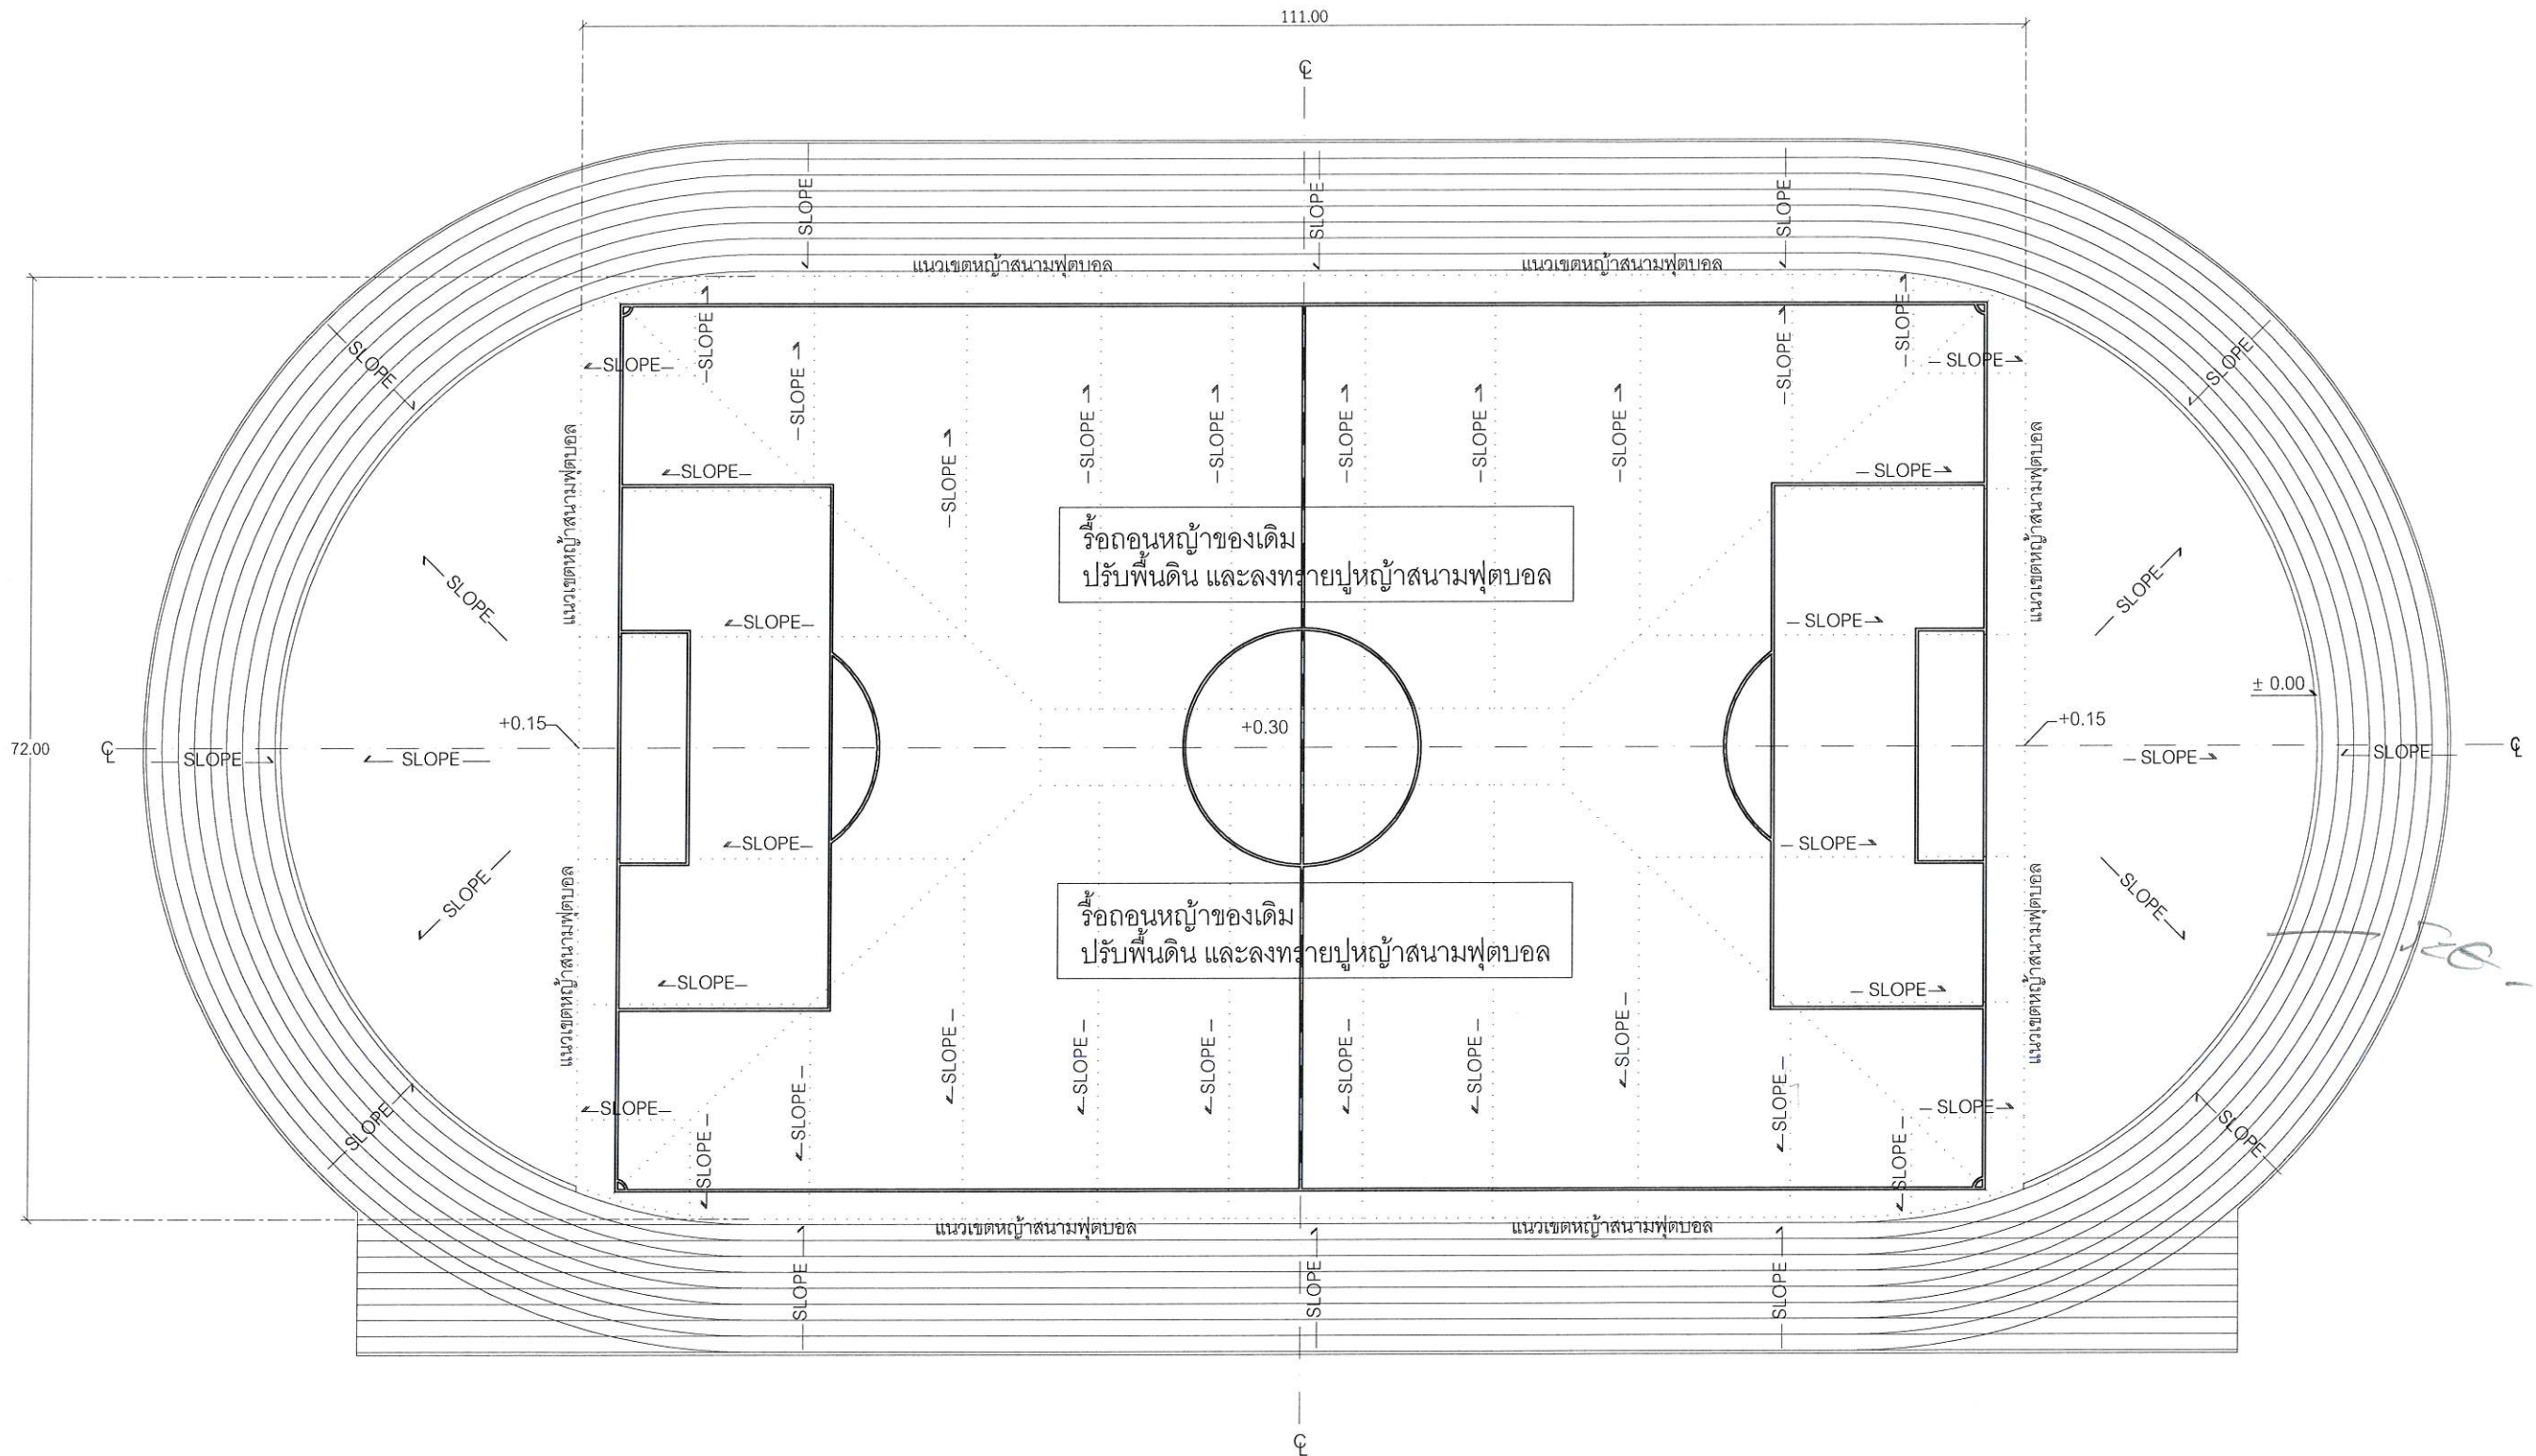

แบบแสดงตำแหน่งความลาดเอียงระดับผิวสนาม

Scale

1:100

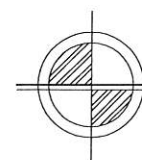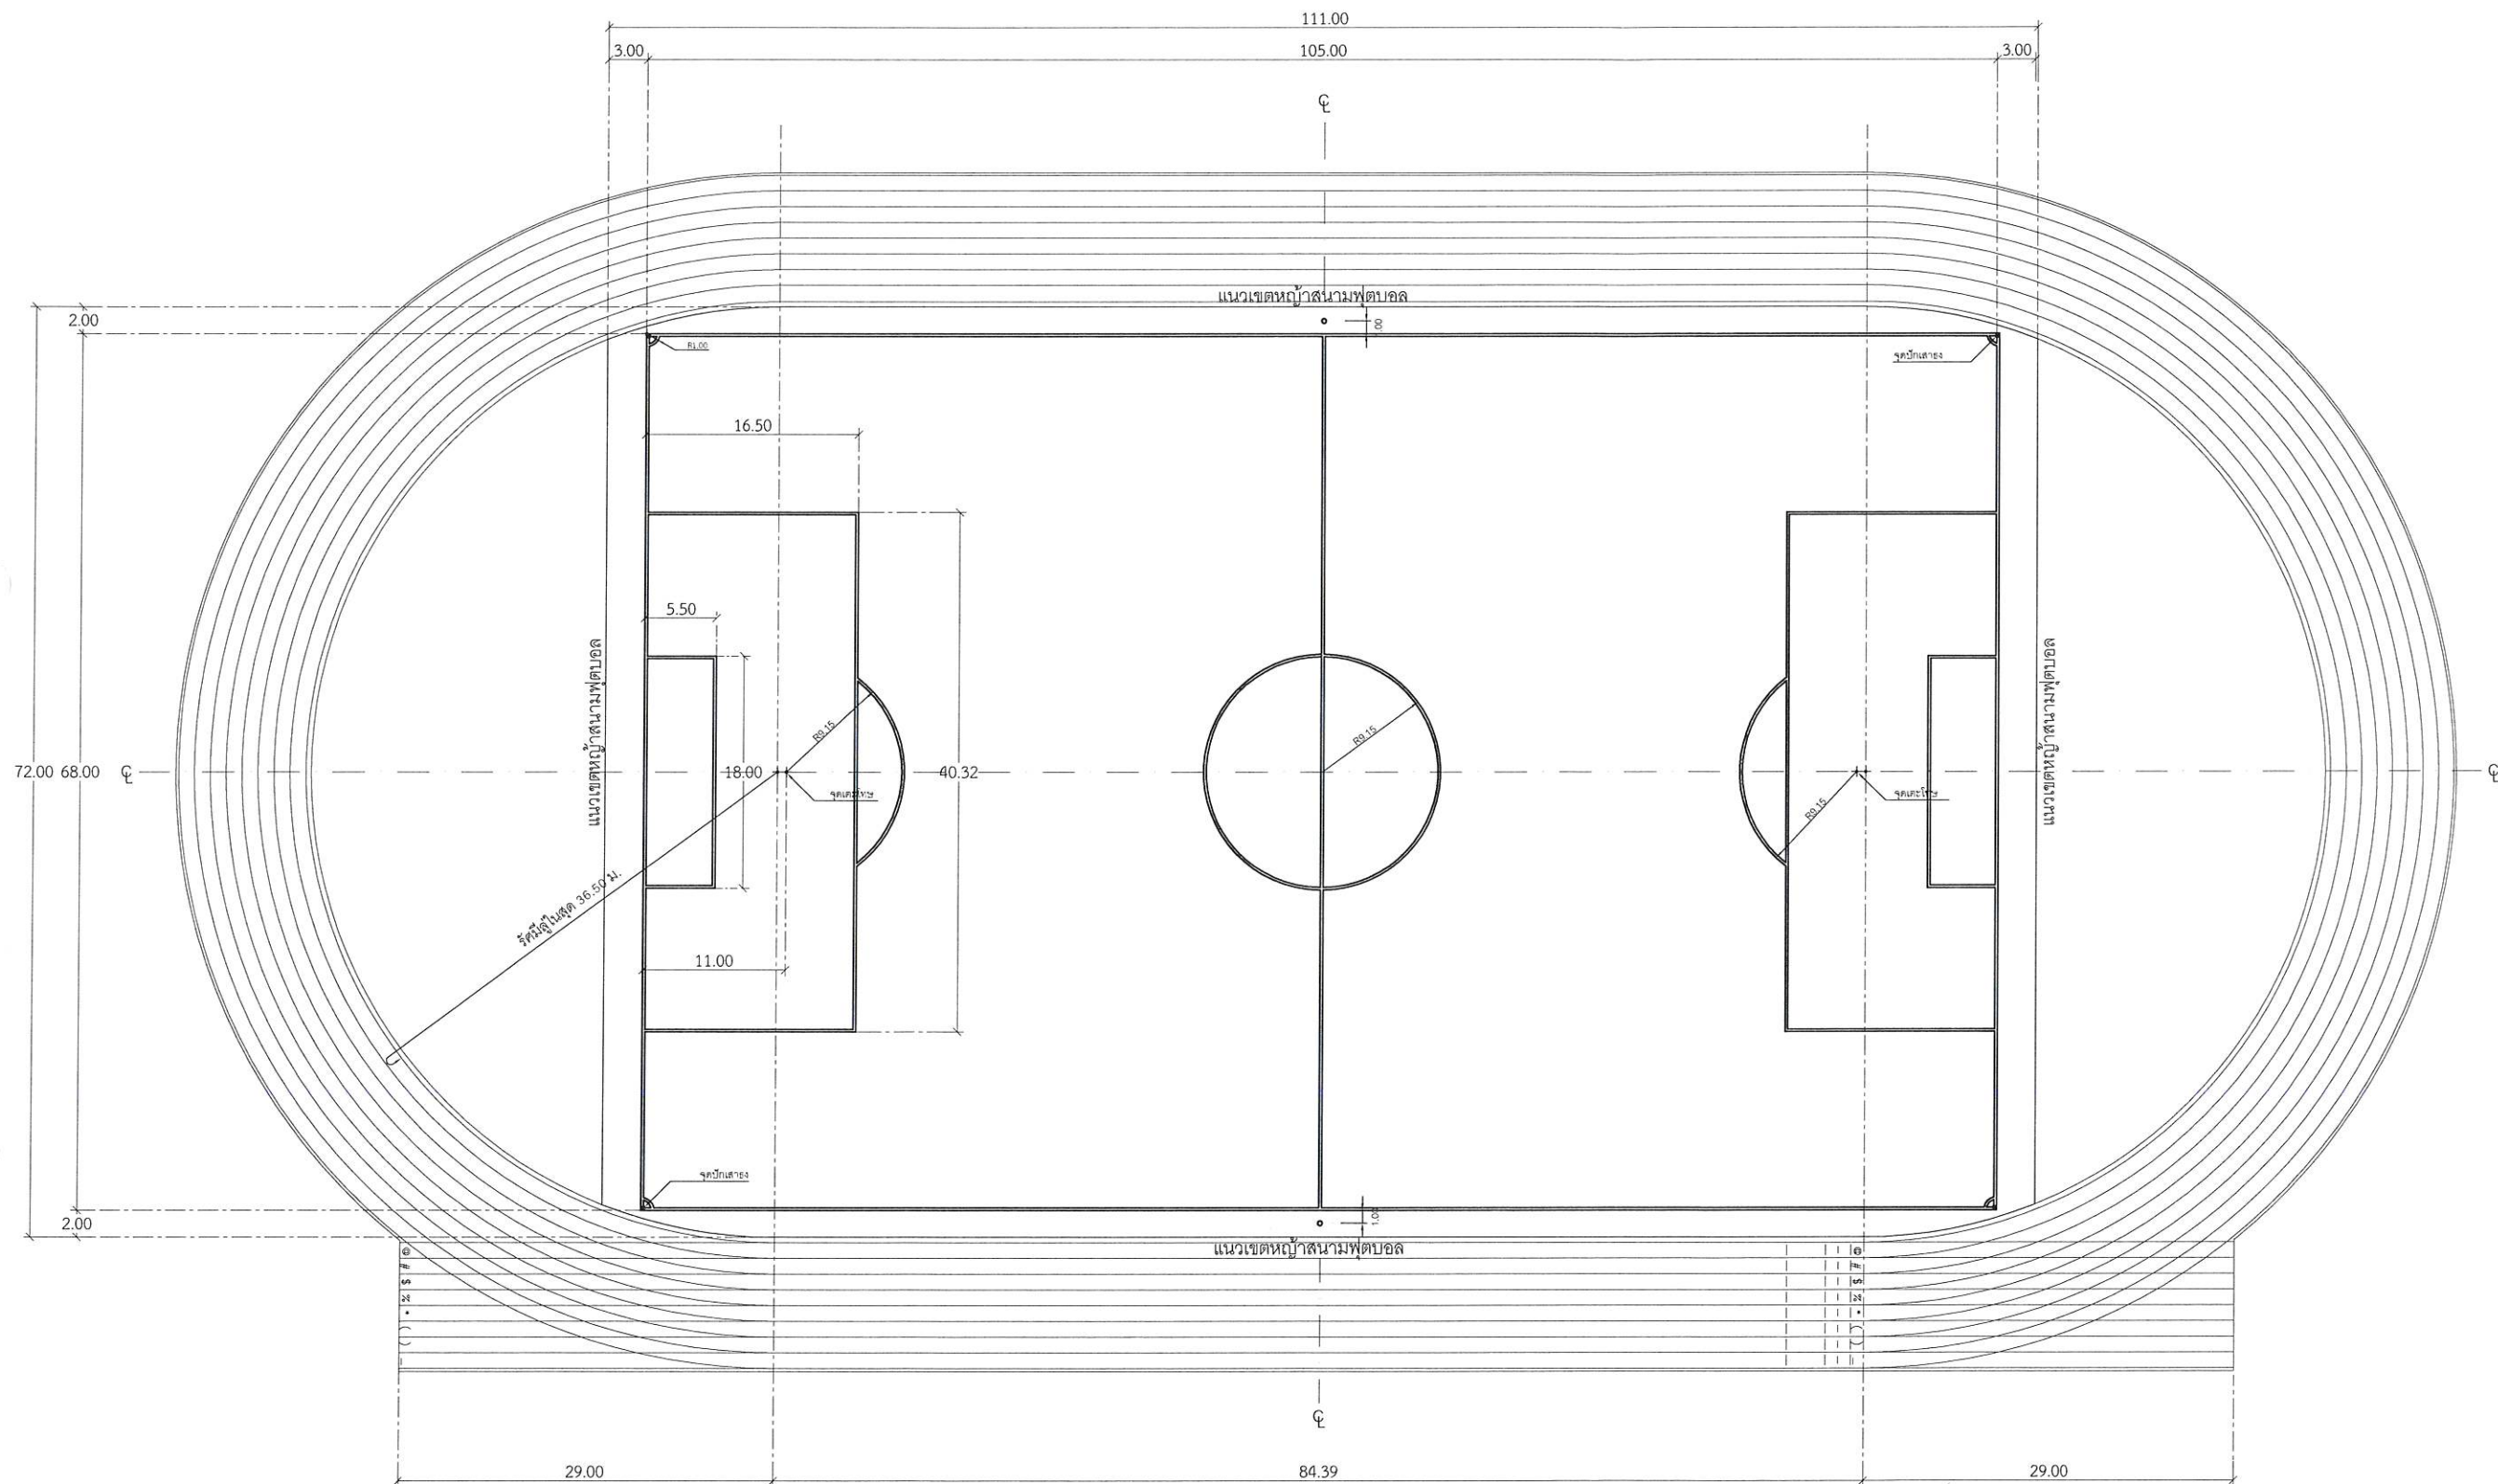

แปลนพื้นแสดงขนาดสนามฟุตบอลมาตรฐาน
Scale 1:100



งานออกแบบและก่อสร้าง คณะสถาปัตย์

เลขที่แบบ

REV.	REVISION	DATE

โครงการ

งานปรับปรุงพื้นที่
และผ่าทางระบายน้ำรอบสนามฟุตบอล

สถาปนิก

นายสมบัติ ประจักษ์นันต์ ส.ศ. 3478

นายคณัย นิลสกุล ส.ศ. 3501

นายวิสัย แผงเวียง ส.ศ. 3614

นายจักรกริช พรหมราชูร์ ภ.ศ. 5982

นายอรรถกร จันตะเคียน ภ.ศ. 18369

วิศวกรโครงสร้าง

นายพรรัตน์ สมบัติใหม่ ส.ย. 9352

นายสุริยา นามประเสริฐ ภ.ย. 29504

วิศวกรไฟฟ้า

นายสุสิต อุดิษฐ์พร ภ.ฟ. 40552

ผู้ช่วยสถาปนิกและผู้เขียน

นายอานันท์ สุรพล
ปริญญาตรี วิชาเทคโนโลยีการก่อสร้าง

ผู้ตรวจ

นายจักรกริช พรหมราชูร์
หัวหน้างานออกแบบและก่อสร้าง

ผู้อนุมัติ

รศ.ดร.ศิริณี จุฑาประมา

แสดงแบบ

แปลนพื้นที่ 2

แบบนี้เป็นลิขสิทธิ์ของมหาวิทยาลัย
ห้ามมิให้ผู้ใดคัดลอกทำซ้ำหรือดัดแปลง นอกจาก
จะได้รับอนุญาตจากผู้ถือกรรมสิทธิ์ในแบบ
หากผู้ใดฝ่าฝืนจะมีโทษตามกฎหมาย

Date

Drawing No.	Total
A-02	02