



งานออกแบบและก่อสร้าง
กองนโยบายและแผน
สำนักงานอธิการบดี

โครงการ

งานก่อสร้างถนนด้านหน้าฝ่ายยานพาหนะ

มหาวิทยาลัยราชภัฏบุรีรัมย์

BRU.R. 2020-001

[illegible]

สัญลักษณ์ประกอบแบบ	
	แนวศูนย์กลางเสาทางตั้ง
	แนวศูนย์กลางเสาทางนอน
	ระยะศูนย์กลาง ถึง ศูนย์กลาง
	ระยะริม ถึง ริม
	ระยะศูนย์กลาง ถึง ริม
	ระยะความสูง (แสดงในรูปตัด)
	ระยะริมถึงริม (บอกในงานเขียนแบบทั่วไป)
	เส้นแสดงระยะตัด
	พื้น
	ผนังแนวนอน
	ผนังแนวตั้ง
	ฝ้าเพดาน
	ประตู
	หน้าต่าง
	linetype ของเส้นพิกัดเสา (grid line)
	linetype ของแนวเขตที่ดิน
	linetype ของเส้นประต่างๆ
	linetype ของแนวเส้นตัด
สัญลักษณ์แสดงชื่อห้องในแปลน แสดงชนิดของพื้น อาหาร +0.70 แสดงชื่อห้อง แสดงชนิดฝ้าเพดาน แสดงระดับความสูงของห้อง (ผิวสำเร็จ)	
สัญลักษณ์แสดงแนวตัด แสดงชื่อรูปตัด แสดงในแบบแผ่นที่	
สัญลักษณ์แสดงแบบขยาย ดูแบบขยาย..... แสดงชื่อแบบขยาย แสดงในแบบแผ่นที่	
สัญลักษณ์แสดงรูปด้าน แสดงชื่อรูปด้าน แสดงในแบบแผ่นที่	

สัญลักษณ์วัสดุประกอบแบบ			
	ดิน		ไม้อัด
	หิน		ไม้แปรรูป
	ทราย		ไม้โครงสร้าง
	คอนกรีต		โลหะ
	ผนังคอนกรีตบล็อก		ลักษณะผิวโค้ง
	ผนังบล็อกแก้ว		ผิวกระจก
	ผนังสูงไม่เกินเพดาน		ลายกระเบื้องปูพื้น
	ก่ออิฐรวมอณูครึ่งแผ่น		ลายกระเบื้อง (CPAC)
	ก่ออิฐรวมอณูเต็มแผ่น		ฉนวนกันความร้อน

รายการวัสดุประกอบแบบ	
สัญลักษณ์	รายการพื้น
1	พื้น ค.ส.ล. ผิวขัดเรียบ
สัญลักษณ์	รายการผนัง
สัญลักษณ์	รายการฝ้าเพดาน



งานออกแบบและก่อสร้าง กองนโยบายและแผน
มหาวิทยาลัยราชภัฏบุรีรัมย์

เลขที่แบบ BRU.R. 2020-001

REV.	REVISION	DATE

โครงการ

งานก่อสร้างถนนด้านหน้าฝ่ายยานพาหนะ

สถาปนิก

นายสมบัติ ประจัญบานต์ ส-สอ 3478

นายปิยชนม์ ลังชัยศักดิ์ ส-สจ 3475

นายวิสาข์ แฝงเวียง ส-สท.3614

นายจักรกริช พรหมราษฎร์ ภสธ.5982

วิศวกรรมโครงสร้าง

นายเทียนชัย ไห้ศิริกุล สย.2741

นายพรัตน์ สมบัติใหม่ สย.9352

นายจิรวุฒิ วิมลศรีวิทยา ทย.25423


วิศวกรไฟฟ้า

นายคสิด อภิศนทร ๐๗๐ 40552

นางจาริณี ม้าแก้ว สฟก 5032


10

นายอานันท์ สรพพล
ปริญญาดรี วทบ.เทคโนโลยีก่อสร้าง

๒
ผู้ตรวจ

นายจักรกริช พรหมราชบุรี
หัวหน้างานออกแบบและก่อสร้าง

ผอ.น.มัตติ

รศ.มาลีณี จุฑาประภา


แสดงแบบ

สารบัญแบบ


แบบนี้เป็นลิขสิทธิ์ของมหาวิทยาลัย
 ไม่ให้ผู้อื่นคัดลอกทำซ้ำหรือดัดแปลง นอกจาก
 ได้รับอนุญาตจากผู้ถือกรรมสิทธิ์โดยตรงเท่านั้น
 หากมิใช่เป็นกรณีพิเศษจะลงโทษตามกฎหมาย

Date	
------	--


Drawing No. _____

A-01

05

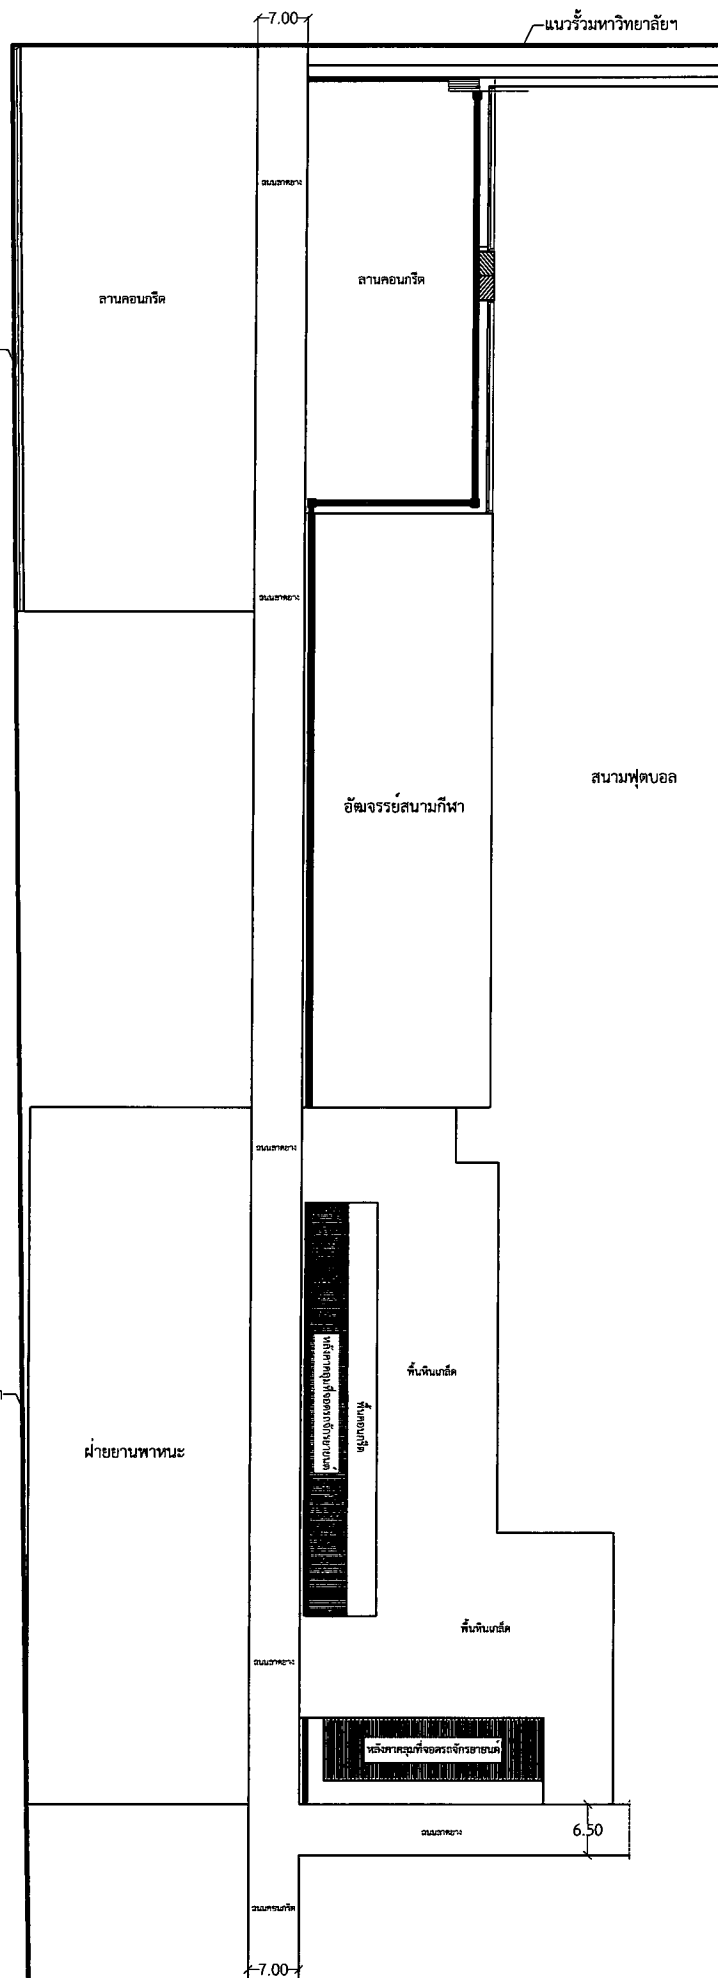

แปลนก่อนก่อสร้างถนน ค.ส.ล.

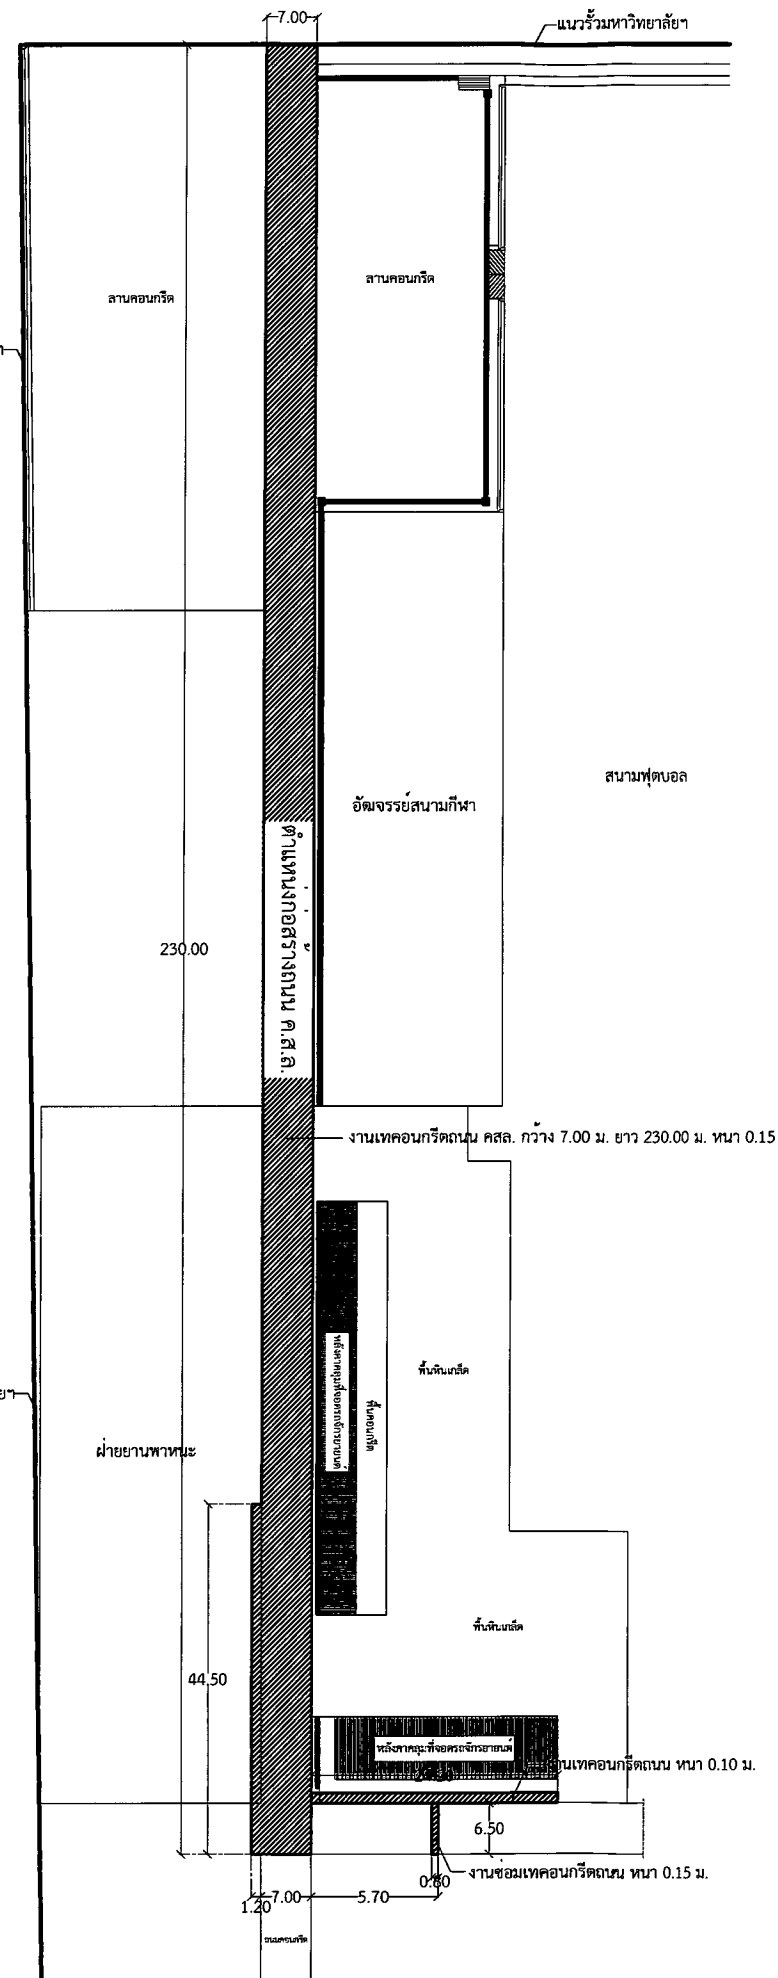

แปลนตำแหน่งก่อสร้างถนน ค.ส.ล.




เลขที่แบบ BRU.R. 2020-001

REV. REVISION DATE

โครงการ


สถาปนิก

นายสมบัติ ประจักษ์นันต์ ส.ส. 3478

นายพิษณุ สัจจศักดิ์ ส.ส. 3475

นายวิสาห์ แผงเรือง ส.ส. 3614

นายจักรกริช พรหมราชบุรี ส.ส. 5982

วิศวกรโครงสร้าง

นายเชยชัย ให้ศิริกุล ส.ส. 2741

นายพรศน์ สมบัติใหม่ ส.ส. 9352

นายจิรวัฒน์ วิมุติสุขวิริยา ก.ย. 25423

นายสุพริชา นามประเสริฐ ก.ย. 29504

วิศวกรไฟฟ้า

นายสุลลิต อุทิศสุนทร ก.พ. 40552

นางจรรย์ นานัก ส.พ. 5032

ผู้ช่วยสถาปนิกและผู้เขียน

นายอานันท์ สุรพล

ปริญญานิเทศน์ วิชาเทคโนโลยีก่อสร้าง

ผู้ตรวจ

นายจักรกริช พรหมราชบุรี

หัวหน้างานออกแบบและก่อสร้าง

ผู้อนุมัติ



แสดงแบบ

แปลนก่อสร้างถนน ค.ส.ล.





Date

Drawing No.


A-03

Total

03

05

A-04	
------	--

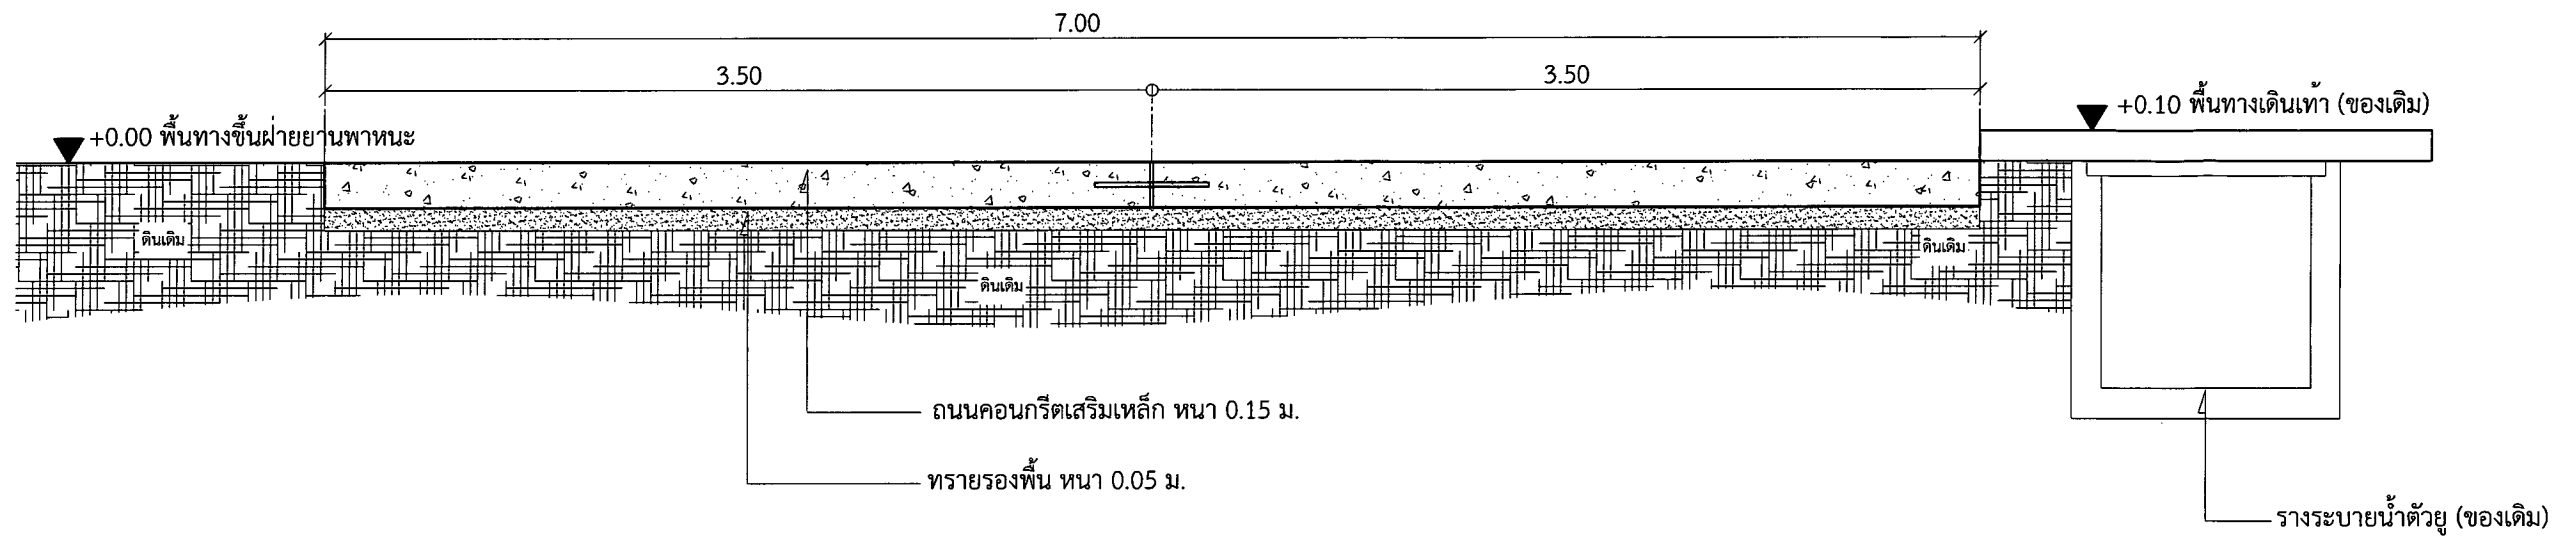

รูปตัดถนน
Scale 1:25




เลขที่แบบ BRU.R. 2020-001

REV. REVISION DATE

โครงการ

งานก่อสร้างถนนด้านหน้าฝ่ายยานพาหนะ

สถาปนิก

นายสมบัติ ประจักษ์ศักดิ์ ส.ส. 3478

นายวิชัย สังข์ศักดิ์ ส.ส. 3475

นายวิชัย แซ่เวียง ส.ส. 3614

นายจักรกริช พรหมราชภูรี กส. 5982

วิศวกรโครงสร้าง

นายเทียนชัย ไช้ศรีกุล ส.ย. 2741

นายพนรัตน์ สมบัติใหม่ ส.ย. 9352

นายจิรวัฒน์ วิมุตติสุขวิริยา กย. 25423

นายสุปรีชา นามประเสริฐ กย. 29504

วิศวกรไฟฟ้า

นายดุสิต อุทิศสุนทร ภ.พ.ก. 40552

นางจารินี นานแก้ว ส.พ.ก. 5032

ผู้ช่วยสถาปนิกและผู้เขียน

นายอานันท์ สุรูปผล

ผู้ตรวจ

นายจักรกริช พรหมราชภูรี
หัวหน้างานออกแบบและก่อสร้าง

ผู้อนุมัติ


แสดงแบบ

รูปตัดถนน

แบบนี้เป็นลิขสิทธิ์ของมหาวิทยาลัย
ห้ามมิให้ผู้ใดคัดลอกทำซ้ำหรือดัดแปลง โดยหาก
จะได้รับอนุญาตจากผู้ถือลิขสิทธิ์ก่อนเท่านั้น
หากผู้ใดฝ่าฝืนจะมีโทษตามกฎหมาย

Date

Drawing No. A-05

Total 05/05